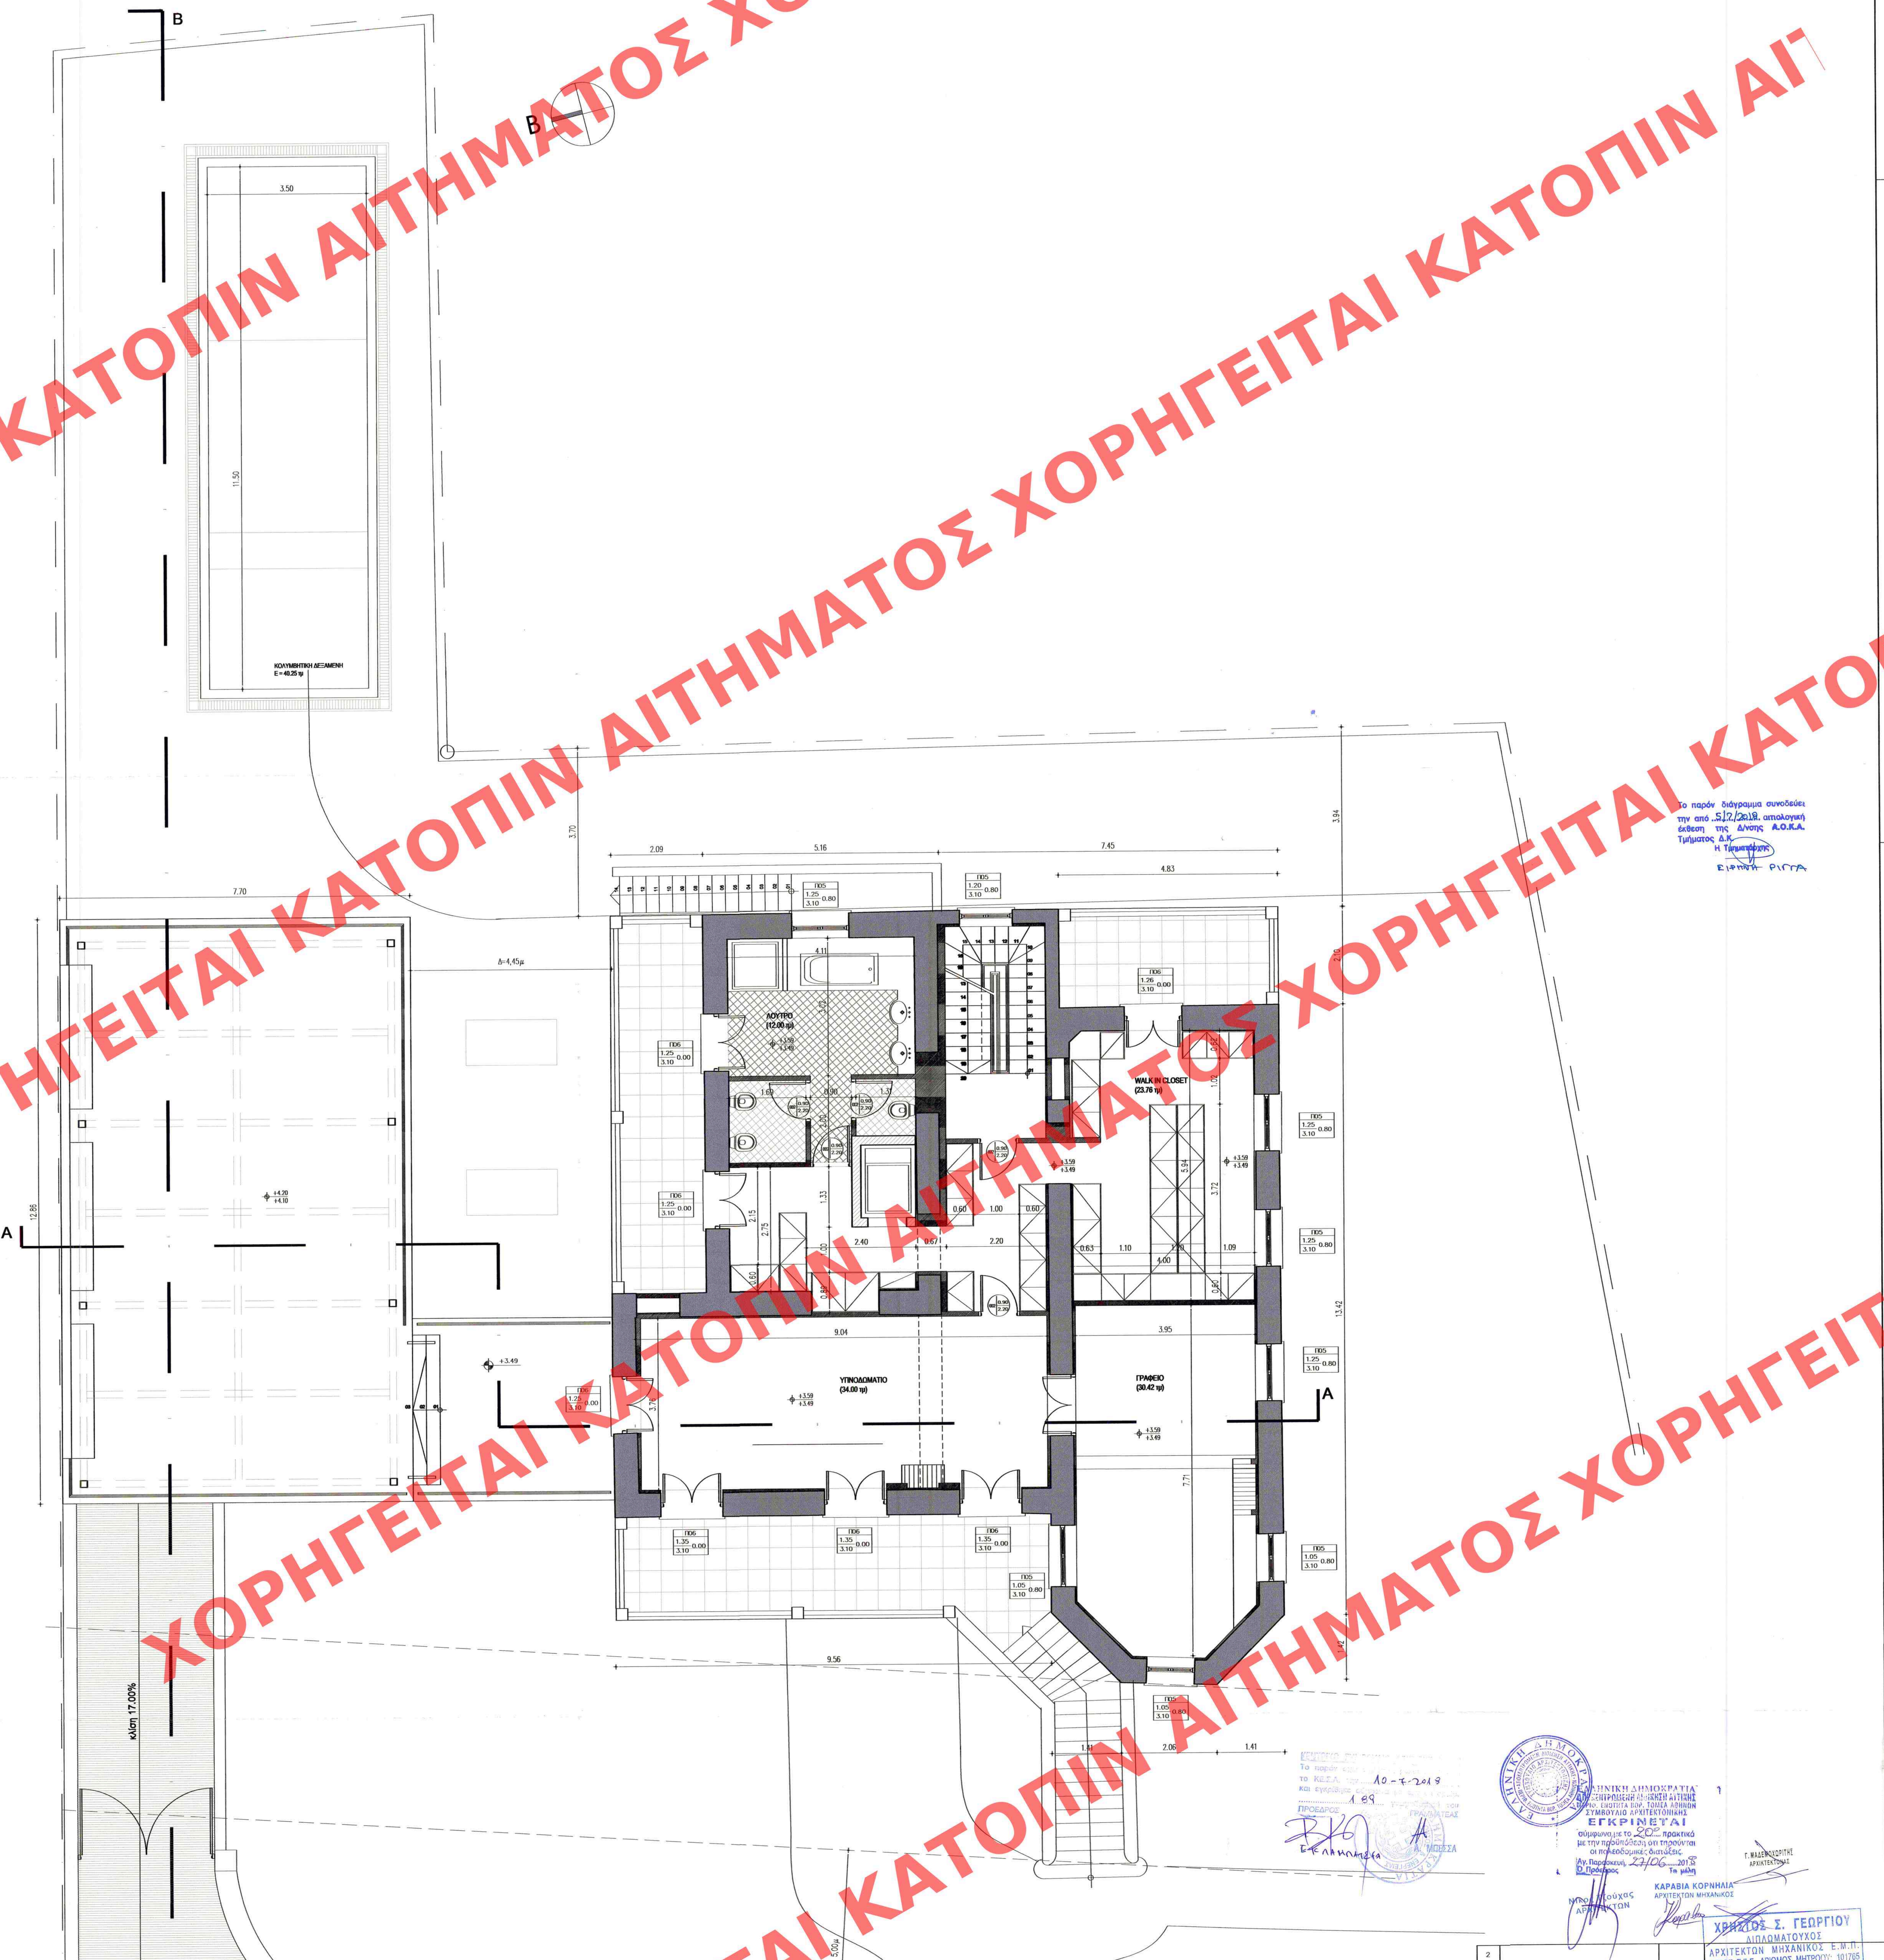

Το παρόν διάγραμμα συνοδεύει την από 5/7/2018 αιτιολογική έκθεση της Δ/νσης Α.Ο.Κ.Α. Τμήματος Δ.Κ.
Η Τμηματάρχης
ΕΙΡΗΝΗ ΡΙΓΓΑ

ΥΠΕΝ ΕΘΕΩΡΗΘΗ
ΑΡ.ΠΡ. 50605/2018
Ο ΠΡΟΪΣΤΑΜΕΝΟΣ Δ/ΝΣΗΣ
ΤΟΠΟΓΡΑΦΙΚΩΝ ΕΦΑΡΜΟΓΩΝ
ΣΤ. ΠΑΥΛΟΠΟΥΛΟΣ

ΚΕΝΤΡΙΚΟ ΣΥΜΒΟΥΛΙΟ ...
Το παρόν ... το ΚΕ.Σ.Α. ... 10-7-2018 και εγκρίθηκε ... 1.89 ...
ΠΡΟΕΔΡΟΣ ΓΡΑΜΜΑΤΕΑΣ
Α. ΜΠΕΣΣΑ

ΕΛΛΗΝΙΚΗ ΔΗΜΟΚΡΑΤΙΑ
ΑΠΟΚΕΝΤΡΩΜΕΝΗ ΔΙΟΙΚΗΣΗ ΑΤΤΙΚΗΣ
ΠΕΡΙΦ. ΕΝΟΤΗΤΑ ΒΟΡ. ΤΟΜΕΑ ΑΘΗΝΩΝ
ΣΥΜΒΟΥΛΙΟ ΑΡΧΙΤΕΚΤΟΝΙΚΗΣ
ΕΓΚΡΙΝΕΤΑΙ
σύμφωνα με το 20ο πρακτικό με την προϋπόθεση ότι τηρούνται οι πολεοδομικές διατάξεις.
Αγ. Παρασκευή, 27/06/2018
Ο Πρόεδρος Τα μέλη

Γ. ΜΑΔΕΜΟΧΩΡΙΤΗΣ
ΑΡΧΙΤΕΚΤΟΝΑΣ

ΝΙΚΟΣ ΜΠΟΥΧΑΣ
ΑΡΧΙΤΕΚΤΩΝ

ΚΑΡΑΒΙΑ ΚΟΡΝΗΛΙΑ
ΑΡΧΙΤΕΚΤΩΝ ΜΗΧΑΝΙΚΟΣ

ΧΡΗΣΤΟΣ Σ. ΓΕΩΡΓΙΟΥ
ΔΙΠΛΩΜΑΤΟΥΧΟΣ
ΑΡΧΙΤΕΚΤΩΝ ΜΗΧΑΝΙΚΟΣ Ε.Μ.Π.
ΜΕΛΟΣ Τ.Ε.Ε. ΑΡΙΘΜΟΣ ΜΗΤΡΩΟΥ: 101765
ΧΑΡ. ΤΡΙΚΟΥΠΗ 30 ΚΗΦΙΣΙΑ ΤΗΛ.: 210 6236799

2		
1	ΕΠΙΚΑΙΡΟΠΟΙΗΣΗ ΣΥΜΦΩΝΑ ΜΕ ΑΠΟΦΑΣΗ ΣΥΝΕΔΡΙΑΣΗΣ 28/06/2017	18/01/2018
Α/Α	ΠΑΡΑΤΗΡΗΣΕΙΣ	

ΕΡΓΟ: ΤΡΟΠΟΠΟΙΗΣΗ -ΣΥΜΠΛΗΡΩΣΗ ΤΗΣ ΥΠ.ΑΡΙΘΜ 46046/27.10.2015 ΥΠ.ΑΠΟΦΑΣΗΣ (ΦΕΚ 240/ΑΑΠ/09.12.2015), (ΒΑΣΕΙ ΤΗΣ ΓΝΩΜΟΔΟΤΗΣΗΣ ΤΗΣ 6ης ΣΥΝΕΔΡΙΑΣΗΣ ΤΟΥ ΚΕ.Σ.Α ΤΗΝ 28.06.2017), ΠΕΡΙ ΚΑΘΟΡΙΣΜΟΥ ΕΙΔΙΚΩΝ ΟΡΩΝ ΚΑΙ ΠΕΡΙΟΡΙΣΜΩΝ ΔΟΜΗΣΗΣ ΣΤΟ ΔΙΑΤΗΡΗΤΕΟ ΚΤΙΡΙΟ,ΕΠΙ ΤΗΣ ΟΔΟΥ ΚΥΠΡΟΥ 19,ΚΗΦΙΣΙΑ ΙΔΙΟΚΤΗΣΙΑ: ΧΡ.ΓΕΩΡΓΙΟΥ

ΠΑΠΑΣΤΕΡΓΙΟΥ — ΙΟΥΝ 18
ΤΠΕΤΘΤΝΟΣ

ΤΙΤΛΟΣ:
ΚΑΤΟΨΗ Α' ΟΡΟΦΟΥ
ΠΡΟΤΑΣΗ

1 : 50

ΧΡΗΣΤΟΣ Σ.ΓΕΩΡΓΙΟΥ
ΑΡΧΙΤΕΚΤΟΝΑΣ ΜΗΧΑΝΙΚΟΣ

03 15 13 — A15

ΚΑΤΟΠΙΝ ΑΙΤΗΜΑΤΟΣ ΧΟΡΗΓΕΙΤΑΙ ΚΑΤΟΠΙΝ ΑΙΤΗΜΑΤΟΣ ΧΟΡΗΓΕΙΤΑΙ ΚΑΤΟΠΙΝ ΑΙΤΗΜΑΤΟΣ ΧΟΡΗΓΕΙΤΑΙ ΚΑΤΟΠΙΝ ΑΙΤΗΜΑΤΟΣ