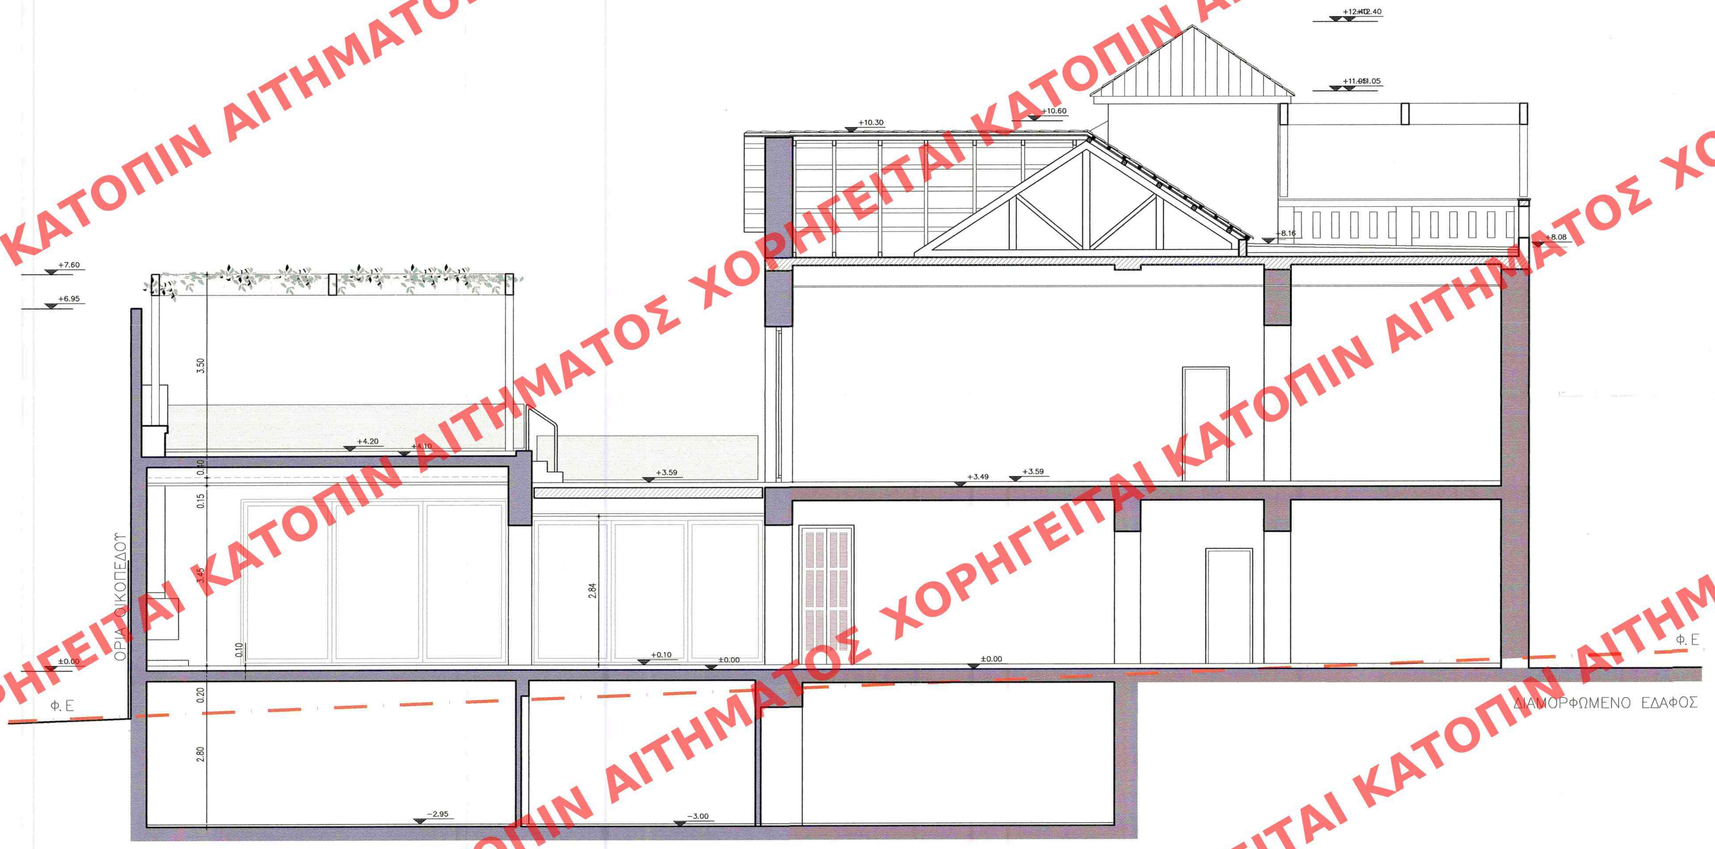

Το παρόν διάγραμμα συνοδεύει την από .../2/2018 αιτιολογική έκθεση της Δ/νσης Α.Ο.Κ.Α. Τμήματος Δ.Κ.

Η Τμηματάρχης

ΕΥΡΩΠΗ ΦΙΛΙΤΑ

ΚΕΝΤΡΙΚΟ ΣΥΜΒΟΥΛΙΟ ΑΡΧΙΤΕΚΤΟΝΙΚΗΣ
Το παρόν σχεδιάγραμμα μελετήθηκε από το ΚΕ.Σ.Α. την 10-2-2018
και εγκρίθηκε σύμφωνα με την υπ αριθμ. 13 γνωμοδότησή του
ΠΡΟΕΔΡΟΣ ΑΝΑΣΤΑΣΙΟΣ ΤΣΙΓΚΡΟΣ
ΕΥΑΓΓΕΛΙΑ ΜΠΕΣΣΑ

ΥΠΕΝ ΕΘΕΩΡΗΘΗ
ΑΡ.ΠΡ. 50605/2018
Ο ΠΡΟΪΣΤΑΜΕΝΟΣ Δ/ΝΣΗΣ
ΤΟΠΟΓΡΑΦΙΚΩΝ ΕΦΑΡΜΟΓΩΝ
ΣΤ. ΠΑΥΛΟΠΟΥΛΟΣ

2		
1		
Α/Α	ΠΑΡΑΤΗΡΗΣΕΙΣ	

ΕΡΓΟ: ΤΡΟΠΟΠΟΙΗΣΗ -ΣΥΜΠΛΗΡΩΣΗ ΤΗΣ ΥΠ.ΑΡΙΘΜ 46046/27.10.2015 ΥΠ.ΑΠΟΦΑΣΗΣ (ΦΕΚ 2400/ΑΑΠ/09.12.2015), (ΒΑΣΕΙ ΤΗΣ ΓΝΩΜΟΔΟΤΗΣΗΣ ΤΗΣ 6ης ΣΥΝΕΔΡΙΑΣΗΣ ΤΟΥ ΚΕ.Σ.Α ΤΗΝ 28.06.2017), ΠΕΡΙ ΚΑΘΟΡΙΣΜΟΥ ΕΙΔΙΚΩΝ ΟΡΩΝ ΚΑΙ ΠΕΡΙΟΡΙΣΜΩΝ ΔΟΜΗΣΗΣ ΣΤΟ ΔΙΑΤΗΡΗΤΕΟ ΚΤΙΡΙΟ,ΕΠ ΤΗΣ ΟΔΟΥ ΚΥΠΡΟΥ 19,ΚΗΦΙΣΙΑ. ΙΔΙΟΚΤΗΣΙΑ: ΧΡ.ΓΕΩΡΓΙΟΥ

ΤΙΤΛΟΣ : **ΤΟΜΗ Α-Α**
ΠΡΟΤΑΣΗ

ΧΡΗΣΤΟΣ Σ.ΓΕΩΡΓΙΟΥ
ΑΡΧΙΤΕΚΤΟΝΑΣ ΜΗΧΑΝΙΚΟΣ

ΧΡΗΣΤΟΣ Σ. ΓΕΩΡΓΙΟΥ
ΔΙΠΛΩΜΑΤΟΥΧΟΣ
ΑΡΧΙΤΕΚΤΩΝ ΜΗΧΑΝΙΚΟΣ Ε.Μ.Π.
ΜΕΛΟΣ Τ.Ε.Ε. ΑΡΙΘΜΟΣ ΜΗΤΡΩΟΥ: 101765
ΧΑΡ. ΤΡΙΚΟΥΠΗ 30 ΚΗΦΙΣΙΑ ΤΗΛ.: 210 6236799

ΠΑΠΑΣΤΕΡΓΙΟΥ	ΙΟΥΝ 18	
ΤΡΕΤΣΟΝΟΣ		

1 : 50

03 20 13 | A20

ΧΟΡΗΓΕΙΤΑΙ ΚΑΤΟΠΙΝ ΑΙΤΗΜΑΤΟΣ ΧΟΡΗΓΕΙΤΑΙ ΚΑΤΟΠΙΝ ΑΙΤΗΜΑ