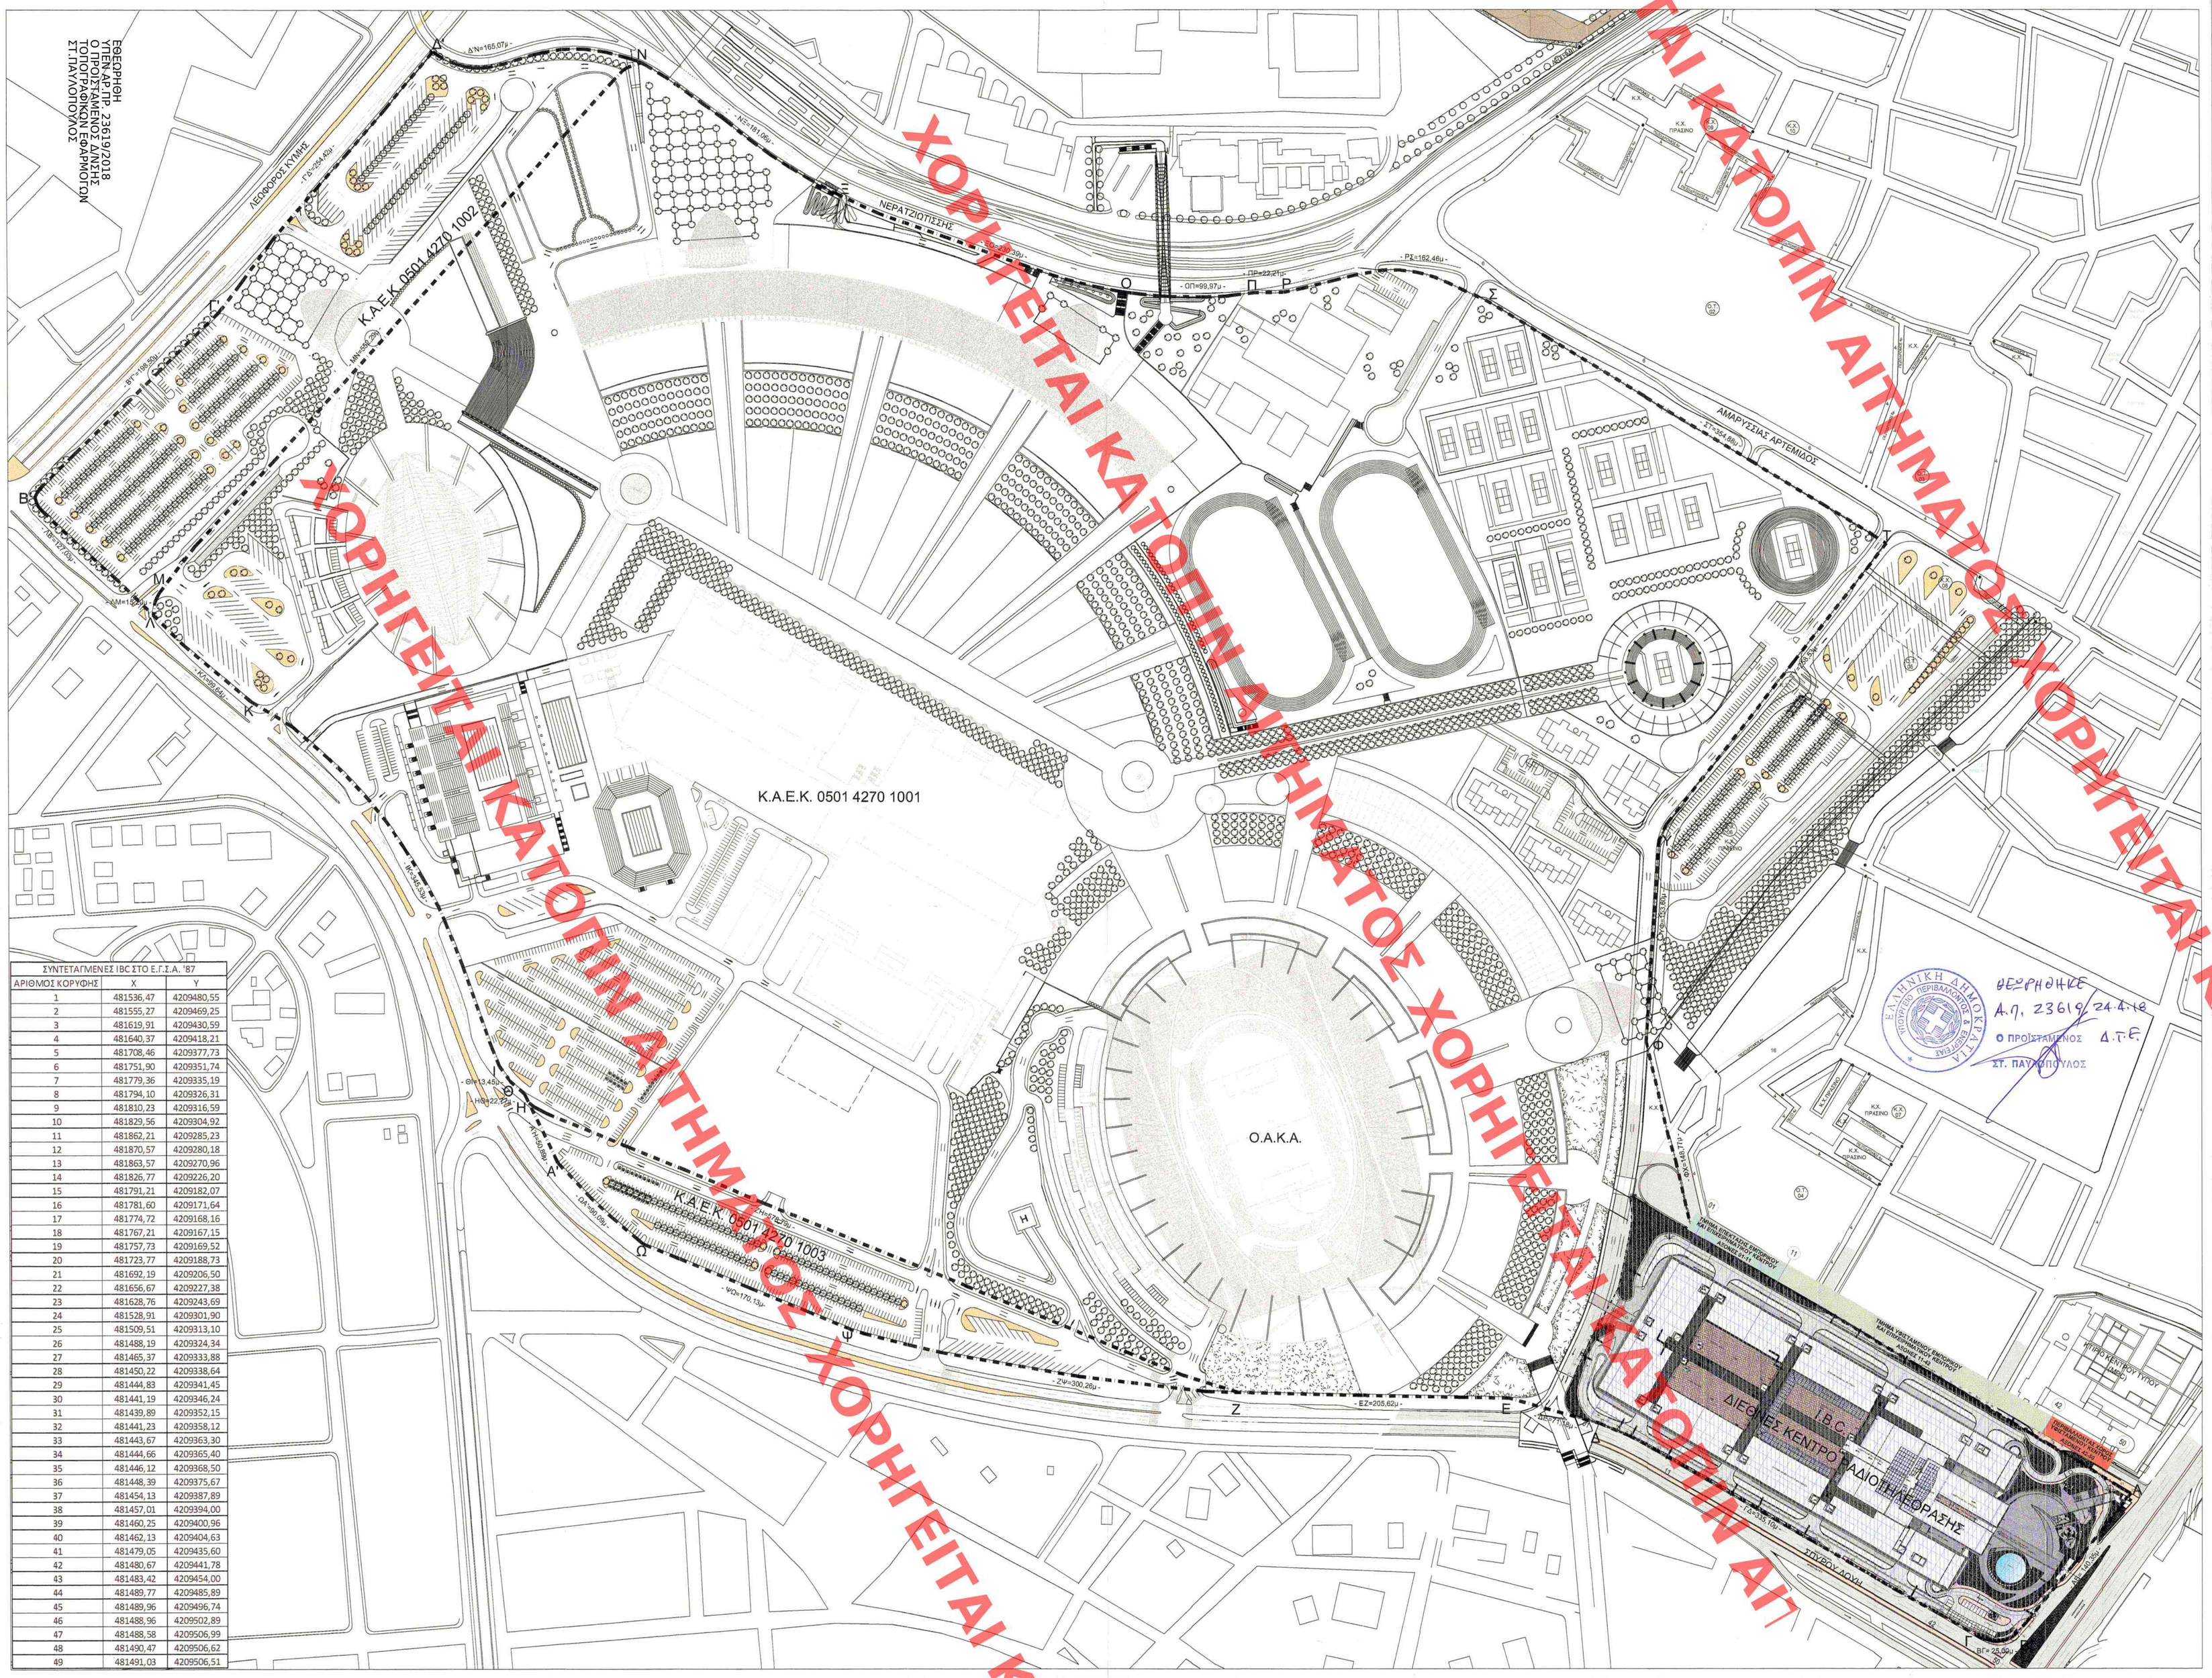

ΣΥΝΤΕΤΑΓΜΕΝΕΣ ΙΒΟ ΣΤΟ Ε.Γ.Σ.Α. '87		
ΑΡΙΘΜΟΙ ΚΟΡΥΦΗΣ	X	Y
1	481536,47	4209480,55
2	481555,27	4209469,25
3	481619,91	4209430,59
4	481640,37	4209418,21
5	481708,46	4209377,73
6	481751,90	4209351,74
7	481779,36	4209335,19
8	481794,10	4209326,31
9	481810,23	4209316,59
10	481829,56	4209304,92
11	481862,21	4209285,23
12	481870,57	4209280,18
13	481863,57	4209270,96
14	481826,77	4209226,20
15	481791,21	4209182,07
16	481781,60	4209171,64
17	481774,72	4209168,16
18	481767,21	4209167,15
19	481757,73	4209169,52
20	481723,77	4209188,73
21	481692,19	4209206,50
22	481656,67	4209227,38
23	481628,76	4209243,69
24	481528,91	4209301,90
25	481509,51	4209313,10
26	481488,19	4209324,34
27	481465,37	4209333,88
28	481450,22	4209338,64
29	481444,83	4209341,45
30	481441,19	4209346,24
31	481439,89	4209352,15
32	481441,23	4209358,12
33	481443,67	4209363,30
34	481444,66	4209365,40
35	481446,12	4209368,50
36	481448,39	4209375,67
37	481454,13	4209387,89
38	481457,01	4209394,00
39	481460,25	4209400,96
40	481462,13	4209404,63
41	481479,05	4209435,60
42	481480,67	4209441,78
43	481483,42	4209454,00
44	481489,77	4209485,89
45	481489,96	4209496,74
46	481488,96	4209502,89
47	481488,58	4209506,99
48	481490,47	4209506,62
49	481491,03	4209506,51

ΕΠΙΤΡΕΠΟΜΕΝΑ ΜΕΓΕΘΗ ΒΑΣΕΙ ΕΓΚΕΚΡΙΜΕΝΩΝ ΟΙΚΟΔΟΜΙΚΩΝ ΑΔΕΙΩΝ

ΥΠΟΜΝΗΜΑ ΜΕΤΡΙΚΩΝ ΣΤΟΙΧΕΙΩΝ

	ΑΞ.: 01-11	ΑΞ.: 11-50	ΣΥΝΟΛΙΚΑ
ΚΑΛΥΨΗ	7.384,71	25.096,00	32.480,71

	ΔΟΜΗΣΗ ΕΝΙΑΙΟΥ ΑΚΙΝΗΤΟΥ		
ΕΠΙΠΕΔΑ:	**ΑΞ.: 1-11**	**ΑΞ.: 11-50**	**ΕΝΙΑΙΟ ΚΤΙΡΙΟ**
ΕΠΙΠΕΔΟ -2	7.037,20	1.738,00	8.775,20
ΕΠΙΠΕΔΟ -1	160,96	973,00	1.133,96
ΕΠΙΠΕΔΟ 0	6.827,66	23.137,00	29.964,66
ΕΠΙΠΕΔΟ ΜΕΖΟΡΟΦΟΥ 0	1.306,01	8.536,00	9.842,01
ΕΠΙΠΕΔΟ +1	6.728,15	21.137,00	27.865,15
ΕΠΙΠΕΔΟ ΜΕΖΟΡΟΦΟΥ +1	698,35	753,00	1.451,35
ΕΠΙΠΕΔΟ +2	0,00	11.482,00	11.482,00
ΕΠΙΠΕΔΟ +3	0,00	3.657,00	3.657,00
ΕΠΙΠΕΔΟ +4	0,00	1.715,00	1.715,00
	22.758,33	73.128,00	95.886,33

ΕΠΙΤΡΕΠΟΜΕΝΑ ΜΕΓΕΘΗ ΒΑΣΕΙ ΚΥΑ ΧΩΡΟΘΕΤΗΣΗΣ ΕΠΕΝΔΥΤΙΚΟΥ ΣΧΕΔΙΟΥ

			ΣΥΝΟΛΟ ΚΤΙΡΙΟΥ
ΧΡΗΣΕΙΣ:	ΑΞ.: 1-11	ΑΞ.: 11-50	ΕΝΙΑΙΟ ΚΤΙΡΙΟ
ΜΟΥΣΕΙΟ	3.254,72m²	0,00m²	3.254,72m²
ΕΜΠΟΡΙΚΑ ΚΑΤΑΣΤΗΜΑΤΑ	1.566,12m²	37.428,42m²	38.994,54m²
ΧΩΡΟΙ ΣΥΓΚΕΝΤΡΩΣΗΣ ΚΟΙΝΟΥ	742,04m²	0,00m²	742,04m²
ΕΣΤΙΑΣΗ - ΑΝΑΨΥΧΗ	703,42m²	2.947,89m²	3.651,31m²
ΓΡΑΦΕΙΑ	0,00m²	5.563,64m²	5.283,64m²
ΠΑΙΔΙΚΗ ΑΝΑΨΥΧΗ - ΓΥΜΝΑΣΤΗΡΙΟ	5.952,39m²	0,00m²	5.952,39m²
ΚΟΙΝΟΧΡΗΣΤΟΙ -ΒΟΗΘΗΤΙΚΟΙ ΧΩΡΟΙ	4.861,19m²	25.272,34m²	30.133,53m²
ΥΠΟΓΕΙΑ:ΣΤΑΘΜΕΥΣΗ - ΒΟΗΘΗΤΙΚΟΙ ΧΩΡΟΙ	6.888,19m²	52.279,68m²	59.167,87m²
ΜΗΧΑΝΟΛΟΓΙΚΟΙ ΧΩΡΟΙ	5.300,30m²	8.773,18m²	14.073,48m²
	29.268,37m²	131.965,15m²	161.233,52m²

			ΣΥΝΟΛΟ ΚΤΙΡΙΟΥ
ΧΡΗΣΕΙΣ:	ΑΞ.: 1-11	ΑΞ.: 11-50	ΕΝΙΑΙΟ ΚΤΙΡΙΟ
ΥΠΑΙΘΡΙΟΣ ΧΩΡΟΣ ΠΟΛΛΑΠΛΩΝ ΔΡΑΣΤΗΡΙΟΤΗΤΩΝ & ΕΚΔΗΛΩΣΕΩΝ	0,00m²	1.580,00m²	1.580,00m²
ΥΠΑΙΘΡΙΟΣ ΠΑΙΧΝΙΔΟΤΟΠΟΣ (ΒΑΣΕΙ ΑΡΘ.17 ΤΟΥ ΝΟΚ)	0,00m²	660,00m²	660,00m²
ΥΠΑΙΘΡΙΟΣ ΧΩΡΟΣ ΕΣΤΙΑΣΗΣ - ΑΝΑΨΥΧΗΣ	0,00m²	743,60m²	743,60m²

	ΤΜΗΜΑ 01-11	ΤΜΗΜΑ 11-50	ΣΥΝΟΛΙΚΑ
ΠΡΑΓΜΑΤΟΠΟΙΟΥΜΕΝΕΣ ΘΕΣΕΙΣ ΣΤΑΘΜΕΥΣΗΣ ΕΠΙΠΕΔΟΥ -2			
ΘΕΣΕΙΣ ΣΤΑΘΜΕΥΣΗΣ	= 189	+ 645	= 824
ΘΕΣΕΙΣ ΣΤΑΘΜΕΥΣΗΣ Α.Μ.Ε.Α	= 0	+ 17	= 17
ΣΥΝΟΛΟ	= 189	+ 662	= 841
ΠΡΑΓΜΑΤΟΠΟΙΟΥΜΕΝΕΣ ΘΕΣΕΙΣ ΣΤΑΘΜΕΥΣΗΣ ΕΠΙΠΕΔΟΥ -1			
ΘΕΣΕΙΣ ΣΤΑΘΜΕΥΣΗΣ	= 0	+ 705	= 705
ΘΕΣΕΙΣ ΣΤΑΘΜΕΥΣΗΣ Α.Μ.Ε.Α	= 0	+ 10	= 10
ΣΥΝΟΛΟ	= 0	+ 715	= 715
ΥΠΑΙΘΡΙΕΣ ΘΕΣΕΙΣ ΣΤΑΘΜΕΥΣΗΣ ΕΠΙΠΕΔΟΥ -2			
ΥΠΑΙΘΡΙΕΣ ΘΕΣΕΙΣ ΣΤΑΘΜΕΥΣΗΣ	= 11	+ 0	= 11
ΥΠΑΙΘΡΙΕΣ ΘΕΣΕΙΣ ΣΤΑΘΜΕΥΣΗΣ Α.Μ.Ε.Α.	= 0	+ 0	= 0
ΣΥΝΟΛΟ	= 11	+ 0	= 11
ΥΠΑΙΘΡΙΕΣ ΘΕΣΕΙΣ ΣΤΑΘΜΕΥΣΗΣ ΕΠΙΠΕΔΟΥ 0			
ΘΕΣΕΙΣ ΣΤΑΘΜΕΥΣΗΣ	= 0	+ 26	= 26
ΣΥΝΟΛΟ ΠΡΑΓΜΑΤΟΠΟΙΟΥΜΕΝΩΝ ΘΕΣΕΩΝ ΣΤΑΘΜΕΥΣΗΣ	= 200	+ 1403	= 1603
ΘΕΣΕΙΣ ΣΤΑΘΜΕΥΣΗΣ ΛΕΩΦΟΡΕΙΩΝ	= 4	+ 0	= 4

ΣΗΜ.:
ΕΝΤΟΣ ΤΟΥ ΥΦΙΣΤΑΜΕΝΟΥ ΚΕΛΥΦΟΥΣ ΚΤΙΡΙΟΥ, ΜΕΤΑΞΥ ΑΞΟΝΩΝ 1-50, ΕΠΙΤΡΕΠΕΤΑΙ Η ΑΝΑΚΑΤΑΝΟΜΗ ΤΩΝ ΕΙΔΙΚΟΤΕΡΩΝ ΧΡΗΣΕΩΝ, ΑΝΑ ΣΤΑΘΜΗ ΚΑΙ ΑΞΟΝΕΣ ΧΩΡΙΣ ΑΠΑΙΤΗΣΗ ΤΡΟΠΟΠΟΙΗΣΗΣ ΤΟΥ ΠΑΡΟΝΤΟΣ ΒΑΣΕΙ ΤΩΝ ΟΩΝ ΟΡΙΖΟΝΤΑΙ ΣΤΑ ΑΡΘΡΑ 1 (ΠΑΡ. 2&3) ΚΑΙ 2 ΤΗΣ ΚΥΑ ΧΩΡΟΘΕΤΗΣΗΣ ΕΠΕΝΔΥΤΙΚΟΥ ΣΧΕΔΙΟΥ ΤΟΥ ΑΚΙΝΗΤΟΥ

ΚΥΡΙΟΣ ΤΟΥ ΕΡΓΟΥ : **ΤΑΙΠΕΔ**
ΤΑΜΕΙΟ ΑΞΙΟΠΟΙΗΣΗΣ ΙΔΙΩΤΙΚΗΣ ΠΕΡΙΟΥΣΙΑΣ ΔΗΜΟΣΙΟΥ

ΦΟΡΕΑΣ ΑΝΑΠΤΥΞΗΣ : **LAMDA ΔΟΜΗ Α.Ε.**

ΤΙΤΛΟ **"ΔΙΕΘΝΕΣ ΚΕΝΤΡΟ ΡΑΔΙΟΤΗΛΕΟΡΑΣΗΣ"**
ΕΜΠΟΡΙΚΟ ΚΑΙ ΕΠΙΧΕΙΡΗΜΑΤΙΚΟ ΚΕΝΤΡΟ ΜΕ ΠΡΟΣΟΨΗΚΗ ΧΡΗΣΕΩΝ ΠΑΙΔΙΚΗΣ ΑΝΑΨΥΧΗΣ ΚΑΙ ΜΟΥΣΕΙΟΥ

ΜΕΛΕΤΗΤΕΣ:
ΑΣΤΙΚΕΣ ΠΕΡΙΒΑΛΛΟΝΤΙΚΕΣ ΑΝΑΠΤΥΞΕΙΣ Α.Ε.
ΣΥΝΕΡΓΑΤΗΣ Μ.Π.Ε.: ECHMES

Α/Α ΣΧΕΔΙΟΥ:	ΣΧΕΔΙΟ ΓΕΝΙΚΗΣ ΔΙΑΤΑΞΗΣ	ΟΜΑΔΑ ΜΕΛΕΤΗΣ:
ΠΤ-01	ΣΧΕΔΙΟ ΧΩΡΟΘΕΤΗΣΗΣ ΕΙΔΙΚΟΤΕΡΩΝ ΧΡΗΣΕΩΝ ΓΗΣ ΤΟΥ ΑΚΙΝΗΤΟΥ "ΔΙΕΘΝΕΣ ΚΕΝΤΡΟ ΡΑΔΙΟΤΗΛΕΟΡΑΣΗΣ"	Σ. ΤΣΑΓΚΑΡΑΤΟΣ
	ΤΟΠΟΓΡΑΦΙΚΟ ΔΙΑΓΡΑΜΜΑ	
ΗΜΕΡΟΜΗΝΙΑ:	03-06-2018	ΚΛΙΜΑΚΑ: 1:2000
ΚΩΔ. ΕΝΤΥΠΟΥ:	ΕΛΕΓΧΘΗΚΕ : Σ. ΤΣΑΓΚΑΡΑΤΟΣ	
ΚΩΔ. ΗΥ:	ΕΛΕΓΧΘΗΚΕ :	
ΚΩΔ. ΕΡΓΟΥ:		
ΥΠΟΓΡΑΦΗ - ΣΦΡΑΓΙΔΑ ΜΕΛΕΤΗΤΗ:	ΘΕΩΡΗΘΗ: Το παρόν διάγραμμα συνοδεύει την με Α.Π. ...13740/968/2018 εισήγηση της Διεύθυνσης Αρχιτεκτονικής, Οικοδομικών Κανονισμών και Αδειοδοτήσεων του Υπουργείου Περιβάλλοντος και Ενέργειας	

Α.Σ.Π.Α. Α.Ε.
Αστικές Περιβαλλοντικές Αναπτύξεις
Ανώνυμη Συμμετοχική - Μελετητική
& Διοικητική Εταιρεία
Αρ. Μ.Α.Ε.: 23859/01/Β/93/288
ΜΕΛΟΣ Τ.Ε.Ε. ΑΡΙΘΜΟΣ ΜΗΤΡΩΟΥ: 12833
Α.Φ.Μ.: 094356857 - Δ.Ο.Υ. ΦΑΕΕ ΑΘΗΝΩΝ
Δαφνομήλη 16-18 11471 Αθήνα Τηλ. 2103613692

Η Διευθύντρια ΔΑΟΚΑ
ΝΤΟΡΑ ΓΑΛΑΝΗ
Αρχιτέκτων - Πολεοδόμος

Το παρόν διάγραμμα συνοδεύει την από 09.03.2018 εκλαμβάνουσα εισήγηση του Κεντρικού Συμβουλίου Διοίκησης στο Υπουργείο Περιβάλλοντος
Η Πρόεδρος
Θεοδοσία Περλέ

Ο εισηγητής
Μαρίνος Παπαδάκης