ΕΘΕΩΡΗΣΗ
ΥΠΕΝ ΑΡ.ΠΡ 1742/02/Δ/Κ
ΤΟΠΟΓΡΑΦΙΚΗΣ ΕΦΑΡΜΟΓΗΣ
ΕΣΤΙΑΛΙΟΛΟΥΛΟΥΣ

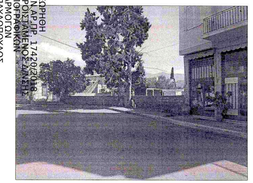

Φωτογραφία από θέση λήψης 2

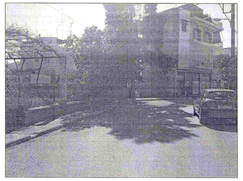

ΚΤΗΜΑΤΟΛΟΓΙΚΟΣ ΠΙΝΑΚΑΣ		
ΚΑΕΚ	ΟΝΟΜΑΤΕΠΩΝΥΜΟ ΦΕΡΟΜΕΝΟΥ ΙΔΙΟΚΤΗΤΗ	ΔΙΕΥΘΥΝΣΗ
480320514005	ΧΑΡΙΚΛΕΙΑ ΑΝΑΓΝΟΥ- ΤΣΩΝΟΥ	ΛΟΓΟΘΕΤΗ 1 Ν. ΚΟΣΜΟΣ ΑΘΗΝΑ
480320514003	ΓΕΩΡΓΙΑ ΠΑΠΟΥΤΕ	ΙΤΕΑ
480320514001	ΚΛΗΡ. ΑΝΔΡΕΑ ΠΟΛΥΖΩΗ	ΙΤΕΑ
480320208004	ΠΑΝΑΓΙΩΤΗΣ & ΒΑΣΙΛΙΚΗ ΠΕΤΡΑΚΗ	ΙΤΕΑ
480320208005	ΟΥΡΑΝΙΑ Α. ΚΑΛΛΙΑ	ΠΑΠΑΛΕΞΑΝΔΡΗ 6 ΙΤΕΑ

ΥΠΟΜΝΗΜΑ ΣΥΜΒΟΛΙΣΜΩΝ

- Διαμορφωμένη Οικοδομική Γραμμή
- Προτεινόμενη Οικοδομική Γραμμή
- Καταργούμενη Οικοδομική Γραμμή
- Περίγραμμα Οικοδομών

ΟΡΟΙ ΔΟΜΗΣΗΣ ΤΟΜΕΑ Ι
Απόφαση Νομάρχη 1246 / 11-4-1989
Φ.Ε.Κ. 374.Δ / 9-6-1989

Ελάχιστο πρόσωπο : 10 μ
Ελάχιστο εμβαδόν : 200 μ2
Ποσοστό κάλυψης : 70 %
Αριθμός ορόφων : 4
Συντελεστής δόμησης : 2.2
Ύψος οικοδομής : 15.50 μ
ΔΟΜΗΣΗ ΠΔ 1577/1985 (ΦΕΚ 210/Α)

Παρέκκλιση
Ελάχιστο πρόσωπο : 8 μ
Ελάχιστο εμβαδόν : 150 μ2

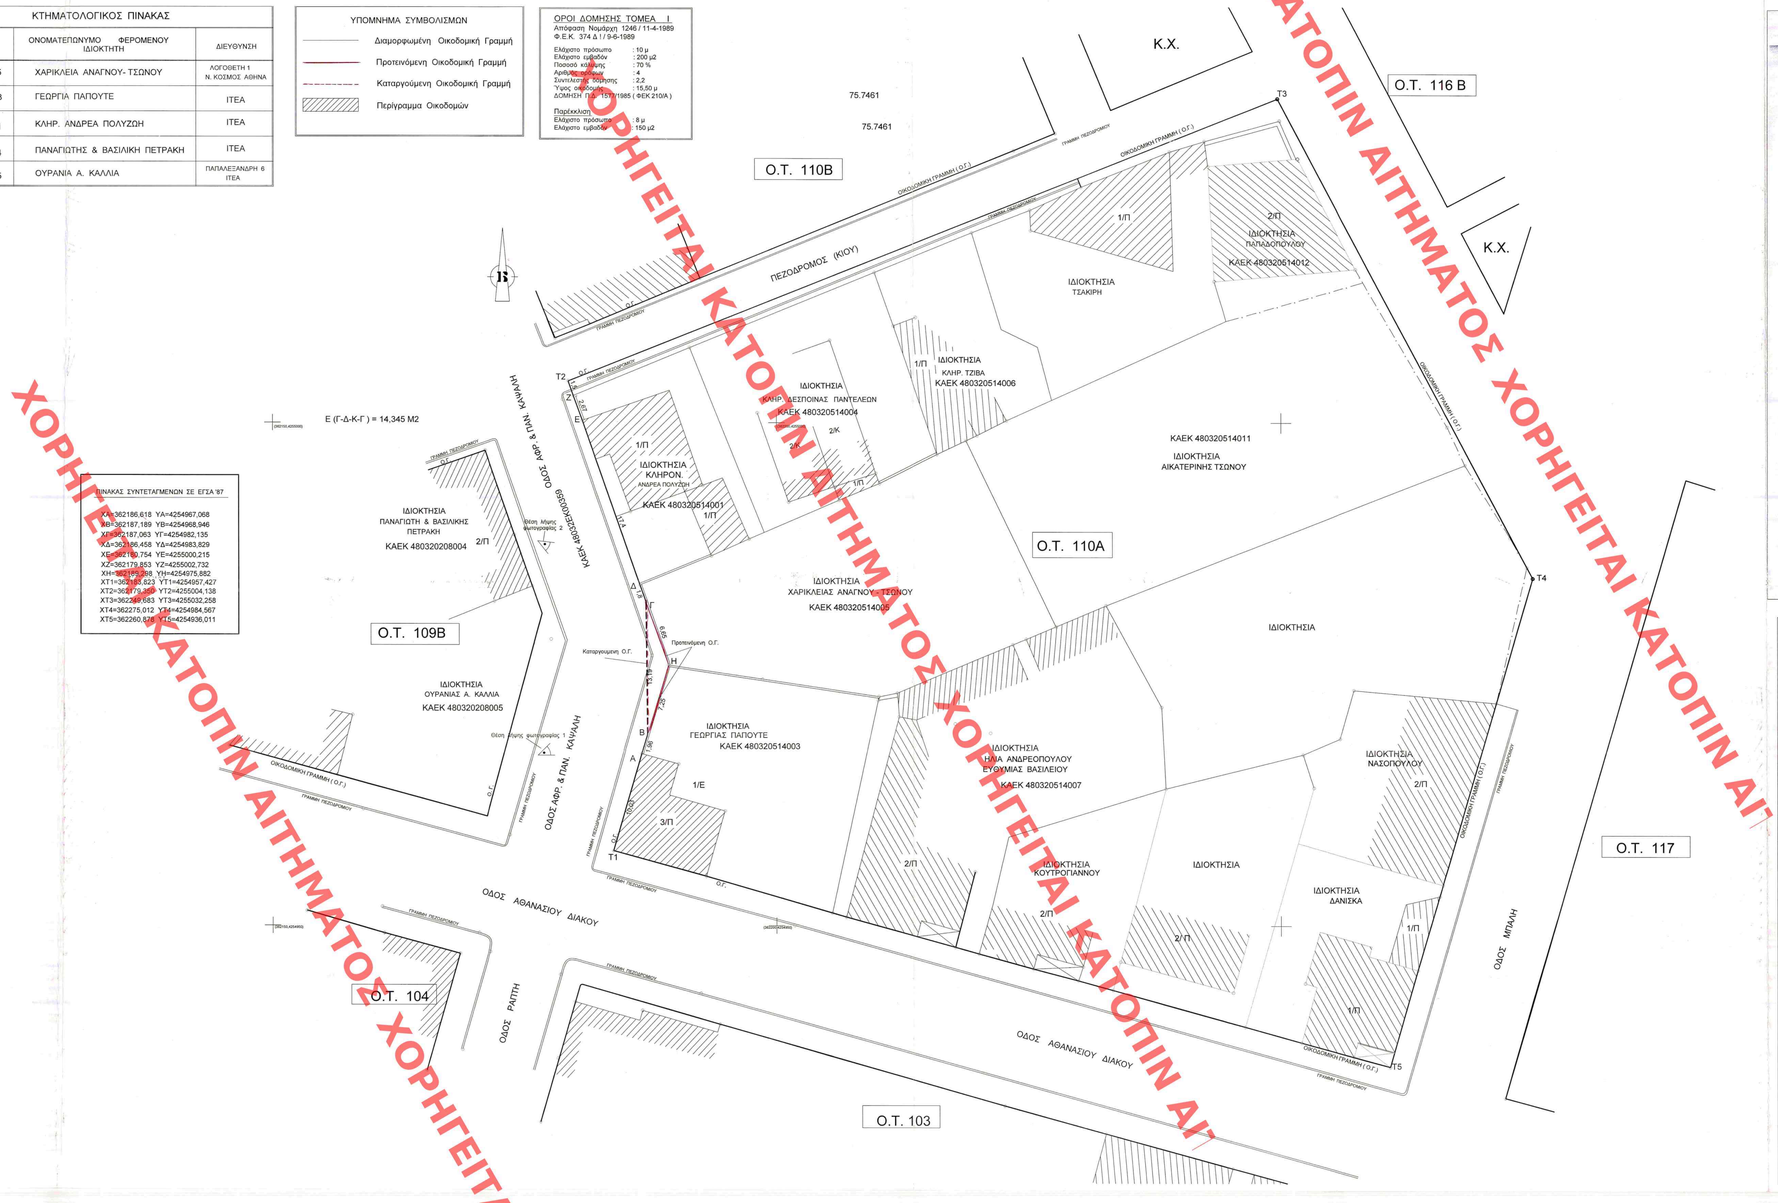

ΠΙΝΑΚΑΣ ΣΥΝΤΕΤΑΓΜΕΝΩΝ ΣΕ ΕΓΣΑ '87

Χ1=362186,618	Υ1=4254967,068
Χ2=362187,189	Υ2=4254968,946
Χ3=362187,063	Υ3=4254982,135
Χ4=362186,458	Υ4=4254983,829
Χ5=362179,754	Υ5=4255000,215
Χ6=362179,853	Υ6=4255002,732
Χ7=362179,388	Υ7=4254975,882
Χ8=362179,623	Υ8=4254967,427
Χ9=362179,359	Υ9=4255004,138
Χ10=362249,683	Υ10=4255032,258
Χ11=362275,012	Υ11=4254984,567
Χ12=362260,676	Υ12=4254936,011

ΘΕΩΡΗΣΕΙΣ

Το παρόν συνοδεύει το με αριθμ. 1/2017 πρωτόκολλο ΣΥΠΟΕΒΑ ΦΩΚΙΔΑΣ.
Παρεκτός: Πρόκειται για διόρθωση ως προς την ολοκλήρωση της οπτικοποίησης του Ο.Τ. 110Α.
Ο.Π.ΦΩΚΙΔΑΣ

Αντώνης Χ. Γιαννάς
Χτίστ. Μηχ. 1ου Α' βαθμού

ΕΡΓΟ :	ΤΡΟΠΟΠΟΙΗΣΗ ΡΥΜΟΤΟΜΙΚΟΥ ΣΧΕΔΙΟΥ ΠΟΛΕΩΣ Δ.Ε. ΙΤΕΑΣ ΦΩΚΙΔΟΣ	
ΙΔΙΟΚΤΗΤΗΣ :	ΧΑΡΙΚΛΕΙΑ ΑΝΑΓΝΟΥ - ΑΝΔΡΙΩΤΟΥ	
ΘΕΣΗ:	ΕΝΤΟΣ ΣΧΕΔΙΟΥ ΠΟΛΕΩΣ ΙΤΕΑΣ Ο.Τ. 110 Α	
ΘΕΜΑ ΣΧΕΔΙΟΥ:	ΤΟΠΟΓΡΑΦΙΚΟ ΔΙΑΓΡΑΜΜΑ	ΑΡΙΘ. ΣΧΕΔ. Τ1
ΗΜΕΡΟΜΗΝΙΑ:	ΙΟΥΝΙΟΣ 2016	
ΚΛΙΜΑΚΑ:	1 : 200	
ΜΕΛΕΤΗΤΗΣ :	ΒΙΟΛΕΤΤΑ ΠΑΠΑΠΟΛΙΤΗ	

ΣΦΡΑΓΙΔΑ - ΥΠΟΓΡΑΦΗ

ΒΙΟΛΕΤΤΑ ΓΕΩΡ. ΠΑΠΑΠΟΛΙΤΗ
ΔΙΠΛΩΜ. ΑΓΡΟΝΟΜΟΣ - ΤΟΠΟΓΡΑΦΟΣ ΜΗΧΑΝΙΚΟΣ
ΕΘΝΙΚΟΥ ΜΕΤΣΟΒΙΟΥ ΠΟΛΥΤΕΧΝΕΙΟΥ
ΜΕΛΟΣ Τ.Ε.Ε. Α.Μ. 58925 Α.Φ.Μ. 043992594 ΔΟΥ ΑΜΦΙΣΣΑΣ
ΙΤΕΑ ΦΩΚΙΔΟΣ ΤΗΛ. 22610 39223

ΘΕΩΡΗΣΗ

ΘΕΩΡΕΙΤΑΙ
Δ/ντης Υπ/νσης Χωρικού Σχεδ/σμού
Κ.Ε.Π. Φωκίδας
Αριθμ. Πρωτ. 32617/16-10-2017 ΑΠΟΦΑΣΗ ΔΙΟΡΘΩΣΗΣ
Θεωρήθηκε σήμερα 20-11-2017
Υπάλληλος

ΧΟΡΗΓΕΙΤΑΙ ΚΑΤΟΠΙΝ ΑΙΤΗΜΑΤΟΣ ΧΟΡΗΓΕΙΤΑΙ ΚΑΤΟΠΙΝ ΑΙΤΗΜΑΤΟΣ