ΑΡΤΙΟΤΗΤΕΣ

-Κανόνας : ελ. πρόσωπο 10 μ. και ελ.εμβαδό 200 τ.μ.
-Παρεκκλίσεις: α) προ της 18/12/85, ελ. πρόσωπο 8μ. ελ. εμβαδό 150 τ.μ.
β) προ της 14/6/58 , ελ. πρόσωπο 7μ. ελ. εμβαδό 70τ.μ.

ΟΡΟΙ ΔΟΜΗΣΗΣ Π.Δ. 27/9/78 Φ.Ε.Κ. 57/Δ/4-11-78 ΤΟΜΕΑΣ ΙΙΙ

Συντελεστής Δόμησης : 2,70
Συντελεστής Κάλυψης : 70%
Μέγιστο Ύψος : 22,00 μ.
Υπόλοιπα κατά Ν.Ο.Κ.

ΔΗΛΩΣΗ ΥΛΟΠΟΙΗΣΗΣ ΟΡΙΩΝ

Η κάτωθι υπογεγραμένη δηλώνω ότι είμαι ιδιοκτήτρια του οικοπέδου που φαίνεται στο διάγραμμα με στοιχεία (Α,Β,Γ,Δ,Ε,Α) και όρια που έχω υλοποήσει σε αυτό είναι τα ορθά.

-Η δηλούσα-

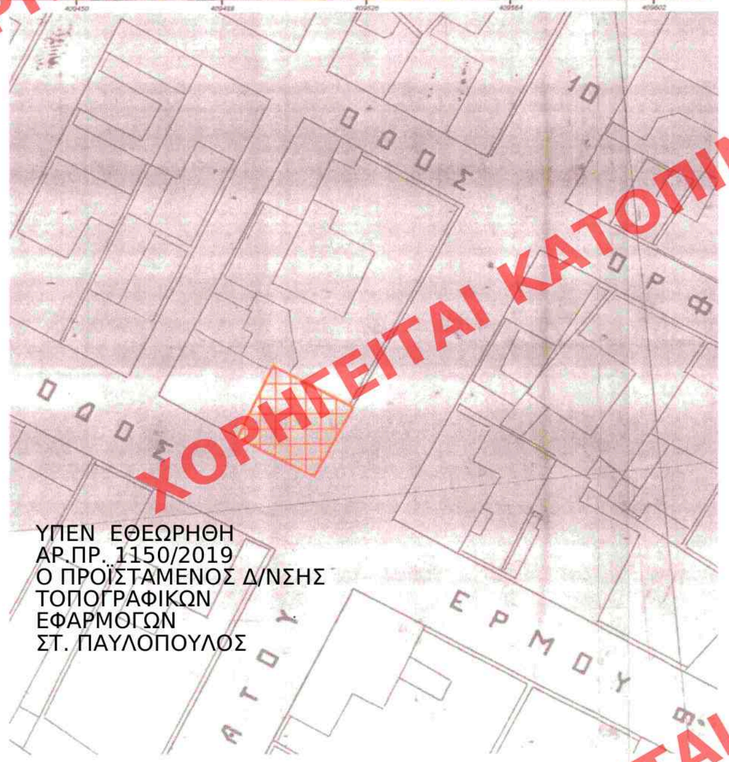

ΥΠΕΝ ΕΘΕΩΡΗΘΗ
ΑΡ.ΠΡ. 1150/2019
Ο ΠΡΟΪΣΤΑΜΕΝΟΣ Δ/ΝΣΗΣ
ΤΟΠΟΓΡΑΦΙΚΩΝ
ΕΦΑΡΜΟΓΩΝ
ΣΤ. ΠΑΥΛΟΠΟΥΛΟΣ

ΟΡΙΣΜΟΣ ΟΙΚΟΔΟΜΙΚΩΝ ΓΡΑΜΜΩΝ

Ο ορισμός της Οικοδομικής Γραμμής επί της Ερμού υλοποιήται από τα σημεία
Ω1:Ψ = 4356865.92 , Χ = 409504.24 και Ω2:Ψ = 4356846.66 , Χ = 409532.09
Ο ορισμός της Οικοδομικής Γραμμής επί της Μαυροκορδάτου υλοποιήται από τα σημεία
Β:Ψ = 4356865.35 , Χ = 409533.29 και Γ:Ψ = 4356852.32 , Χ = 409523.88

ΣΥΝΤΕΤΑΓΜΕΝΕΣ ΟΡΙΩΝ

Α:Ψ = 4356874.56 ,	Χ = 409520.04
Β:Ψ = 4356865.35 ,	Χ = 409533.29
Γ:Ψ = 4356852.32 ,	Χ = 409523.88
Δ:Ψ = 4356858.20 ,	Χ = 409515.54
Ε:Ψ = 4356865.57 ,	Χ = 409520.60

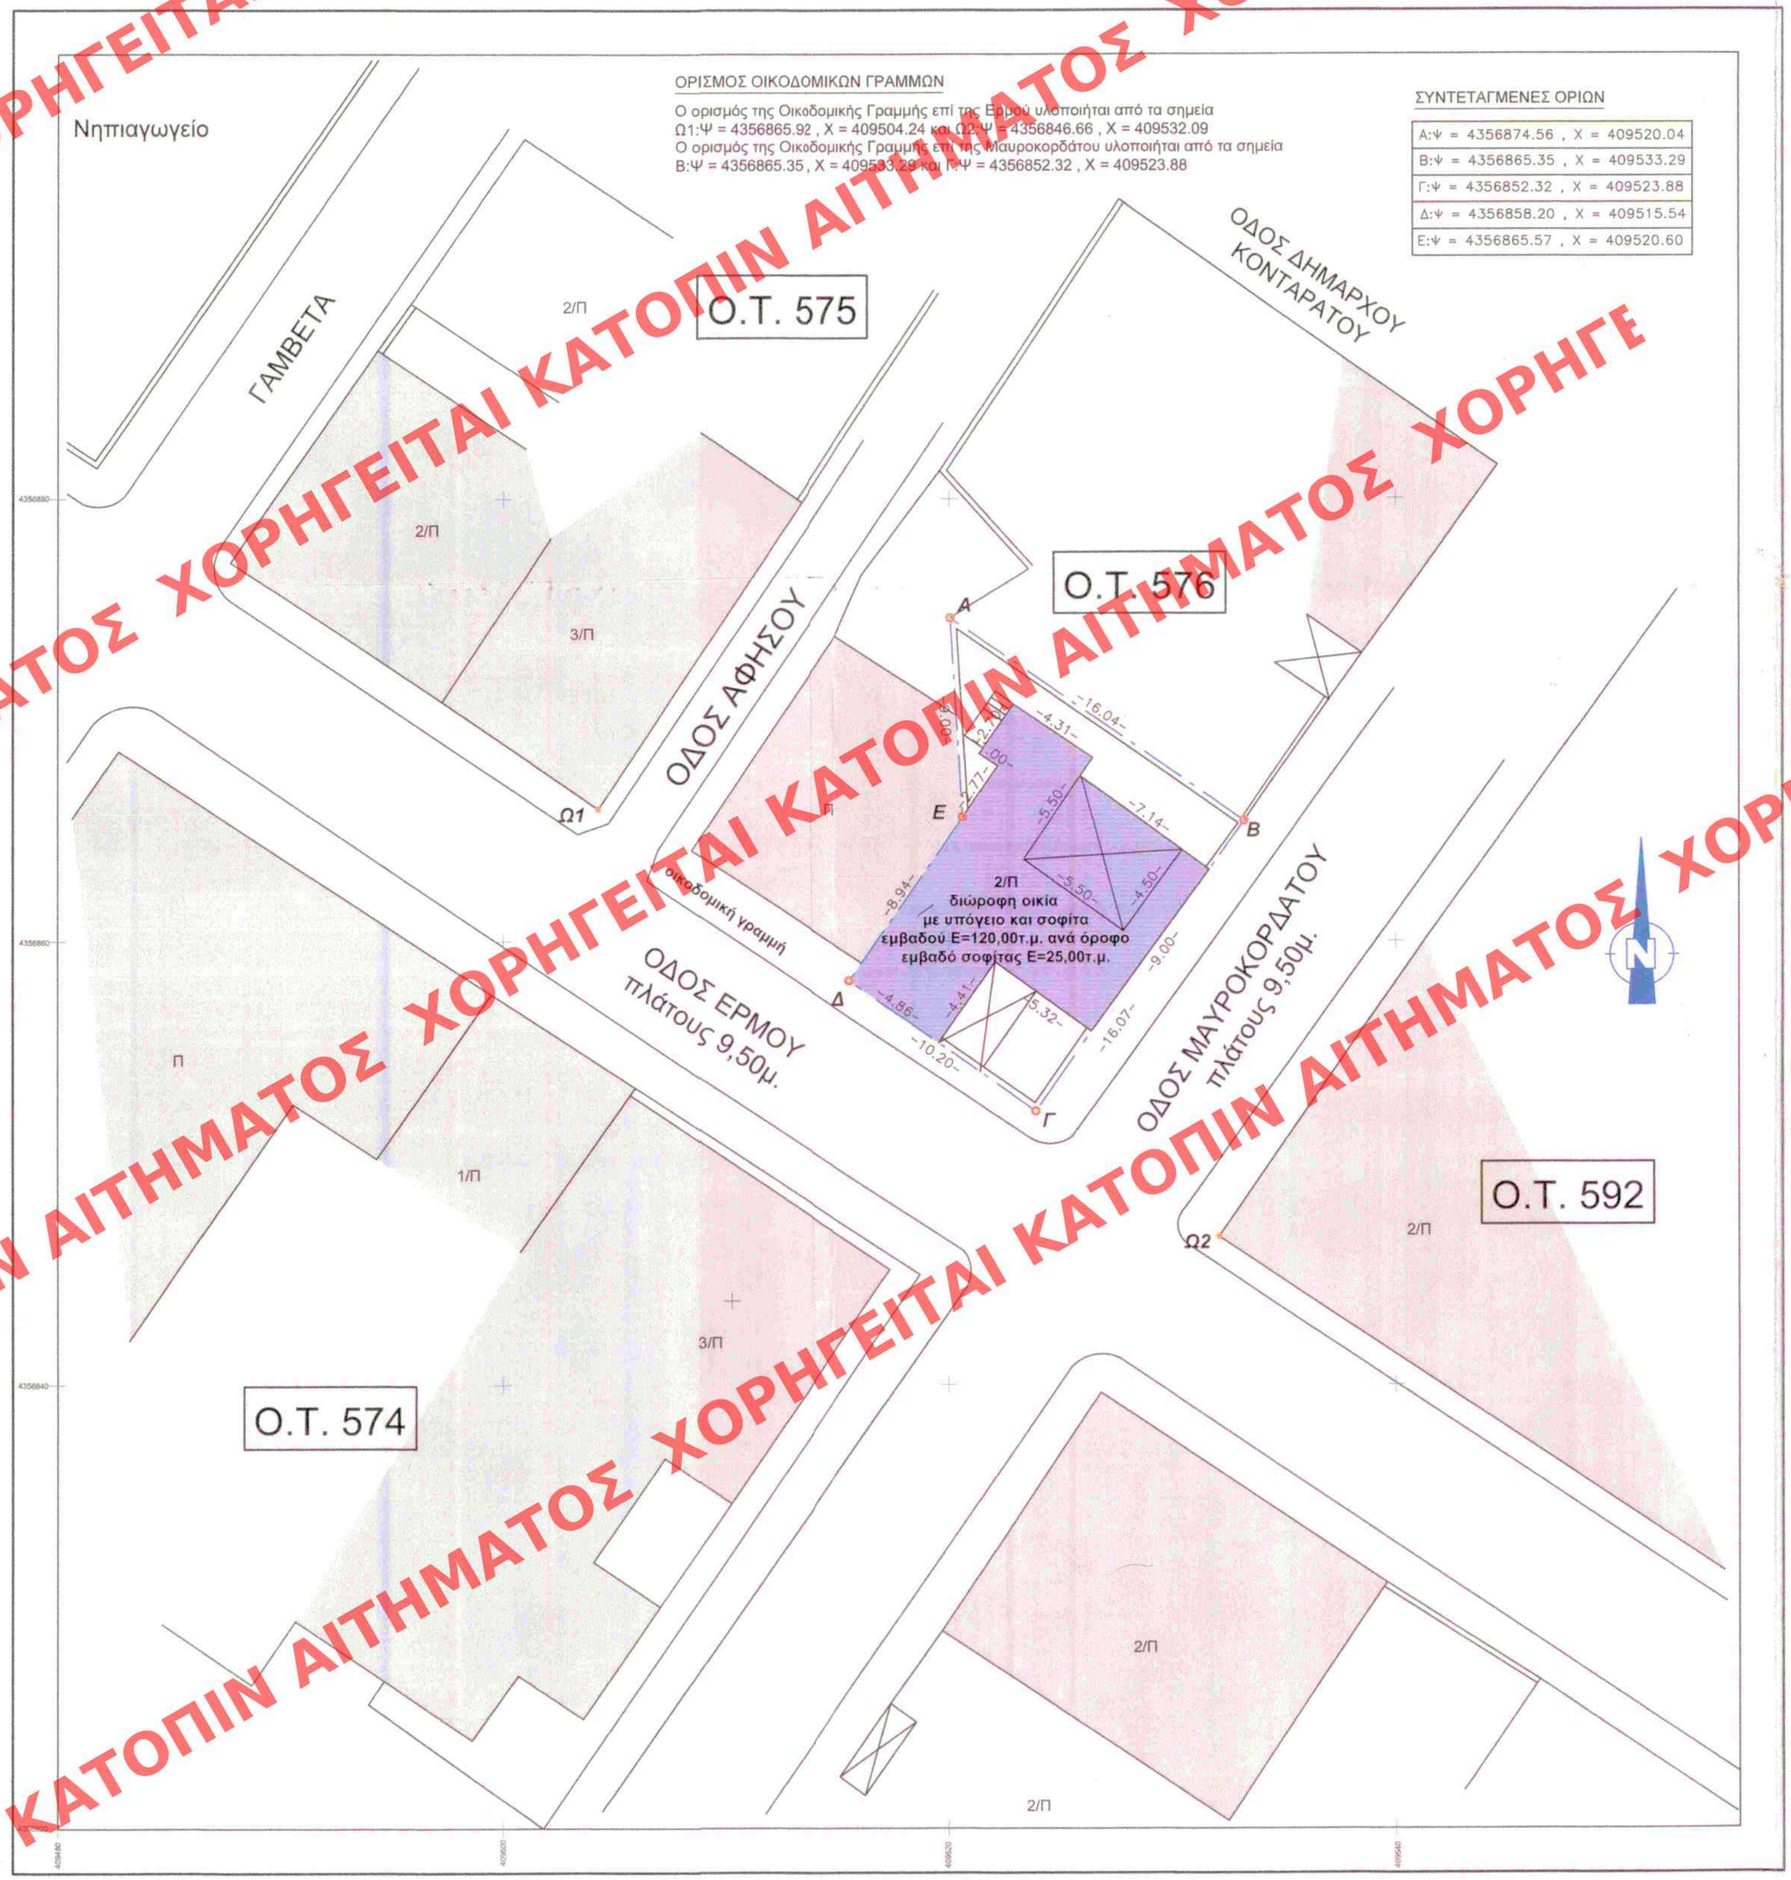

ΧΟΡΗΓΕΙΤΑΙ ΚΑΤΟΠΙΝ ΑΙΤΗΜΑΤΟΣ