ΑΙ ΚΑΤΟΠΙΝ ΑΙΤΗΜΑΤΟΣ ΧΟΡΗΓΕΙΤΑΙ ΚΑΤΟΠΙΝ ΑΙΤΗΜΑΤΟΣ ΧΟΡΗΓΕΙΤΑΙ ΚΑΤ

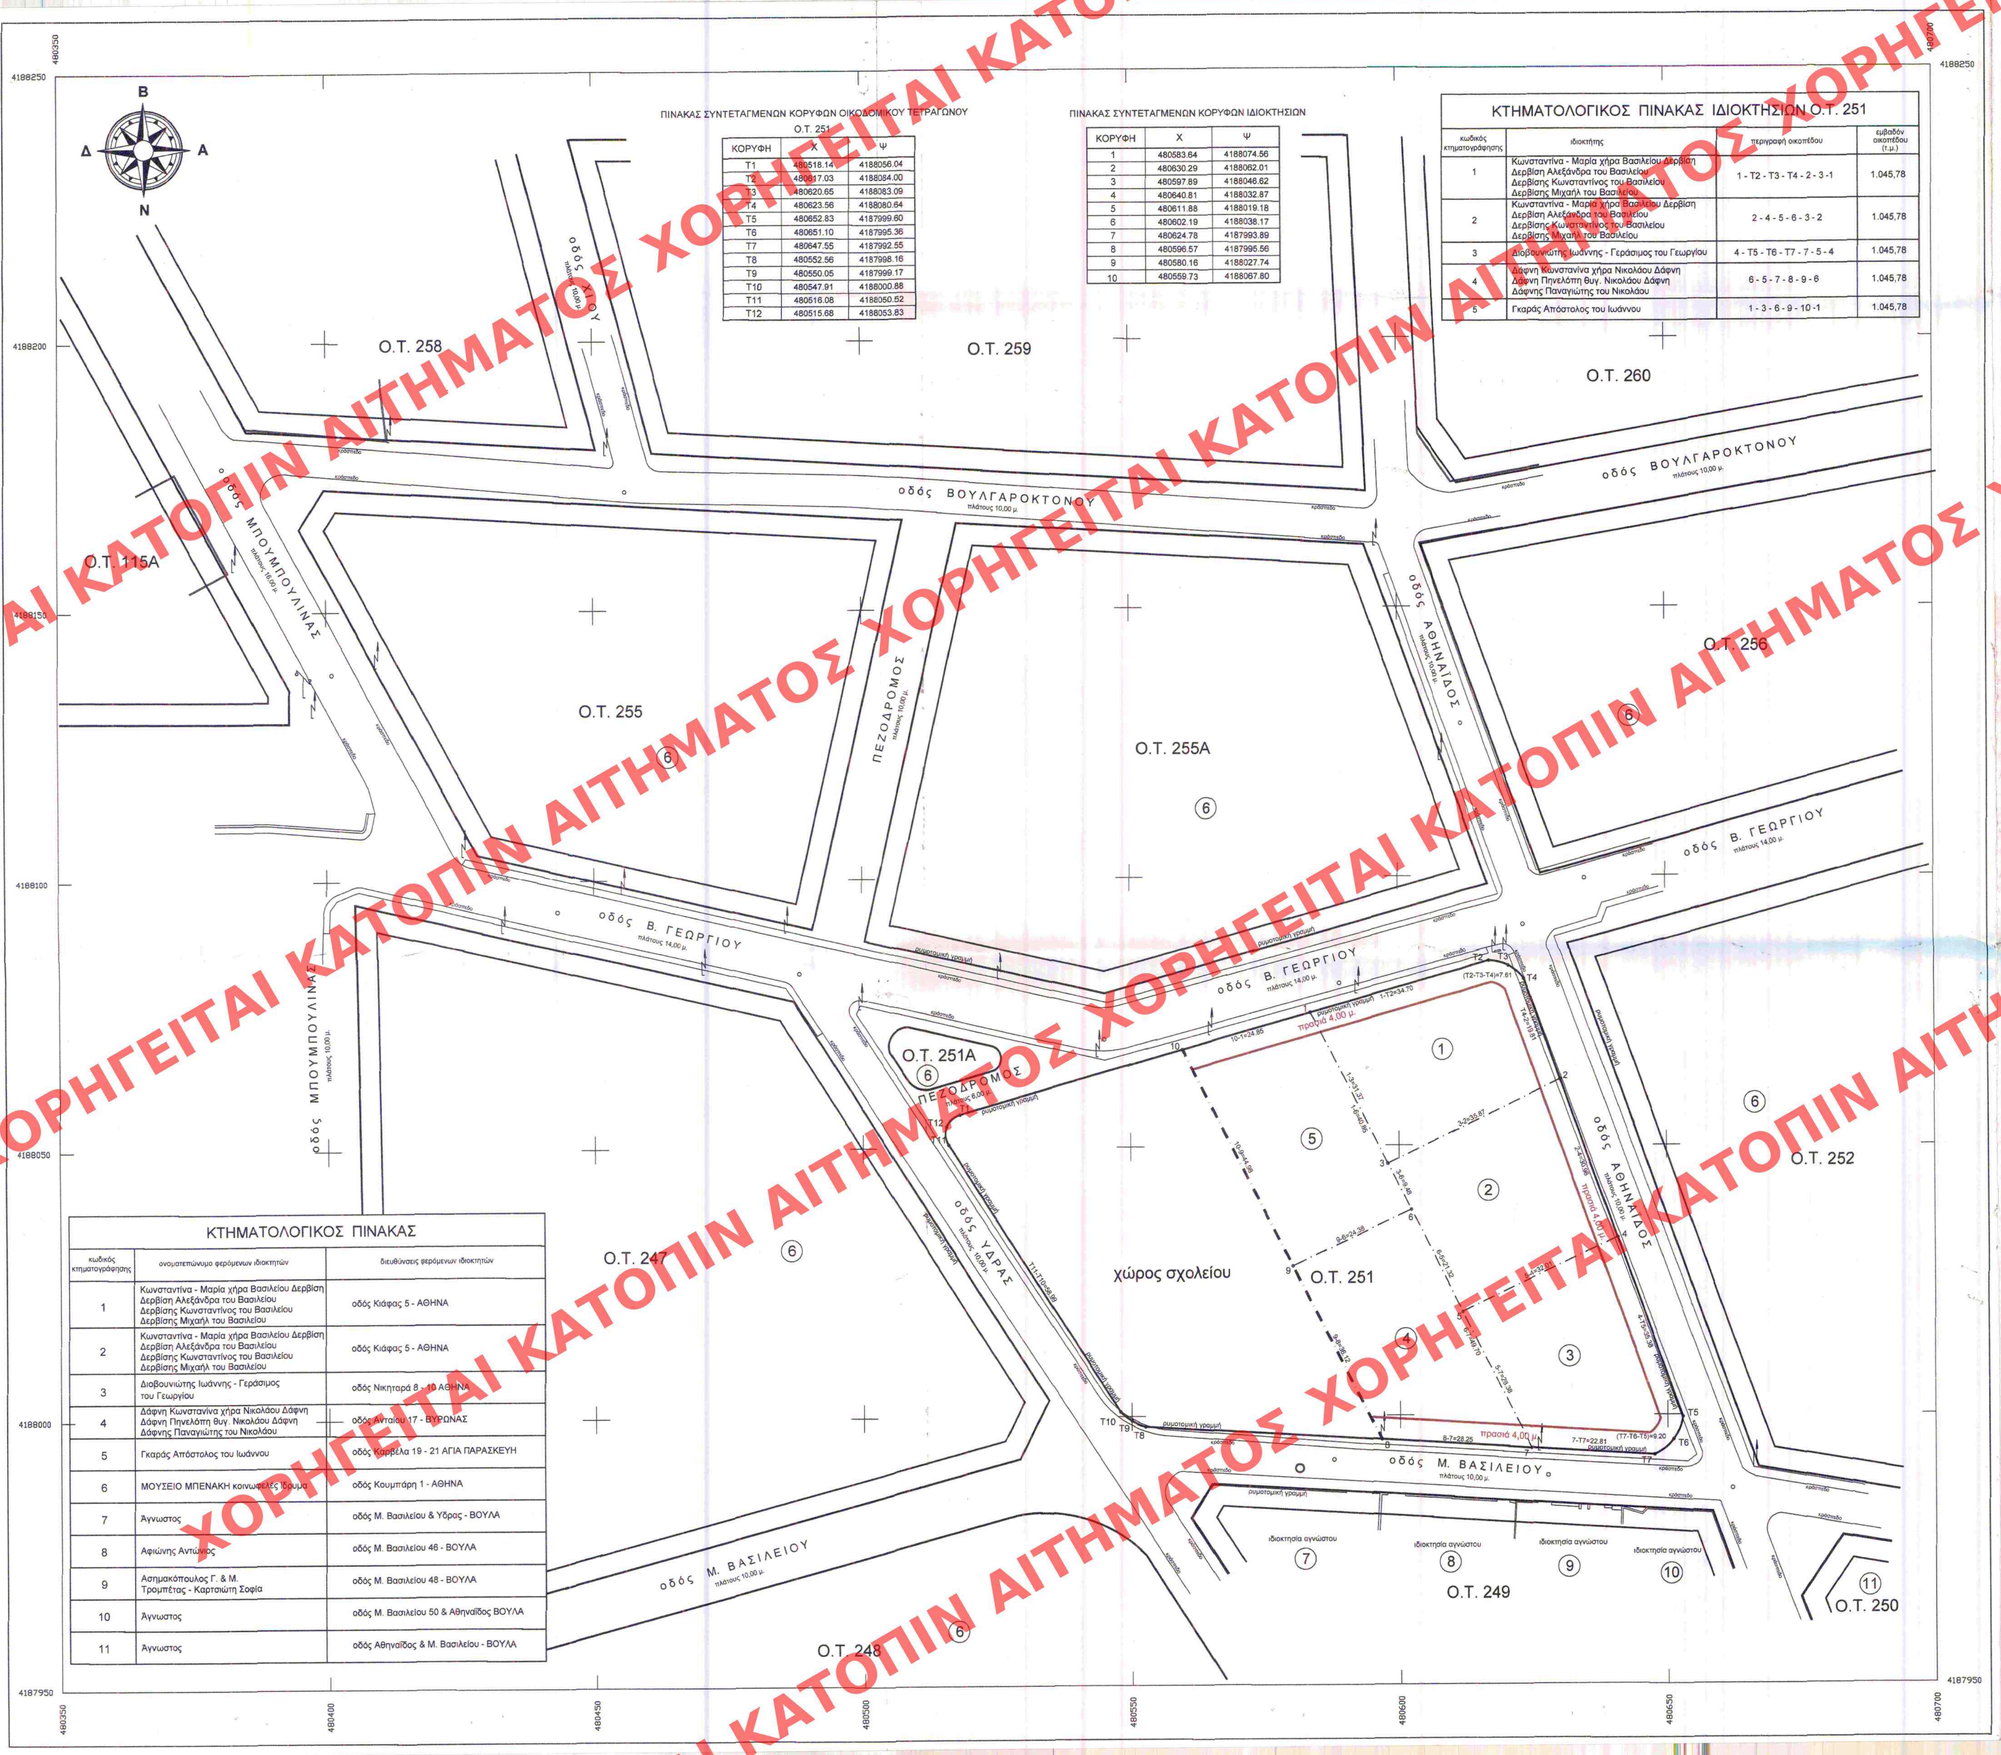

ΠΙΝΑΚΑΣ ΣΥΝΤΕΤΑΓΜΕΝΩΝ ΚΟΡΥΦΩΝ ΟΙΚΟΔΟΜΙΚΟΥ ΤΕΤΡΑΓΩΝΟΥ
Ο.Τ. 251

ΚΟΡΥΦΗ	Χ	Ψ
T1	480518.14	4188056.04
T2	480537.03	4188084.00
T3	480620.65	4188083.09
T4	480623.56	4188080.64
T5	480652.83	4187999.60
T6	480651.10	4187995.36
T7	480647.55	4187992.55
T8	480552.56	4187998.16
T9	480550.05	4187999.17
T10	480547.91	4188000.88
T11	480516.08	4188050.52
T12	480515.68	4188053.83

ΠΙΝΑΚΑΣ ΣΥΝΤΕΤΑΓΜΕΝΩΝ ΚΟΡΥΦΩΝ ΙΔΙΟΚΤΗΣΙΩΝ

ΚΟΡΥΦΗ	Χ	Ψ
1	480583.64	4188074.56
2	480630.29	4188062.01
3	480597.89	4188046.62
4	480640.81	4188032.87
5	480611.88	4188019.18
6	480602.19	4188038.17
7	480624.78	4187993.89
8	480596.57	4187995.56
9	480580.16	4188027.74
10	480559.73	4188067.80

ΚΤΗΜΑΤΟΛΟΓΙΚΟΣ ΠΙΝΑΚΑΣ ΙΔΙΟΚΤΗΣΙΩΝ Ο.Τ. 251

κωδικός κτηματογράφησης	ιδιοκτήτης	περιγραφή οικοπέδου	εμβαδόν οικοπέδου (τ.μ.)
1	Κωνσταντίνα - Μαρία χήρα Βασιλείου Δερβίση Δερβίση Αλεξάνδρα του Βασιλείου Δερβίσης Κωνσταντίνος του Βασιλείου Δερβίσης Μιχαήλ του Βασιλείου	1 - Τ2 - Τ3 - Τ4 - 2 - 3 -1	1.045,78
2	Κωνσταντίνα - Μαρία χήρα Βασιλείου Δερβίση Δερβίση Αλεξάνδρα του Βασιλείου Δερβίσης Κωνσταντίνος του Βασιλείου Δερβίσης Μιχαήλ του Βασιλείου	2 - 4 - 5 - 6 - 3 - 2	1.045,78
3	Διαβουνιώτης Ιωάννης - Γεράσιμος του Γεωργίου	4 - Τ5 - Τ6 - Τ7 - 7 - 5 - 4	1.045,78
4	Δάφνη Κωνσταντίνα χήρα Νικολάου Δάφνη Δάφνη Πηνελόπη θυγ. Νικολάου Δάφνη Δάφνης Παναγιώτης του Νικολάου	6 - 5 - 7 - 8 - 9 - 6	1.045,78
5	Γκαράς Απόστολος του Ιωάννου	1 - 3 - 6 - 9 - 10 -1	1.045,78

ΚΤΗΜΑΤΟΛΟΓΙΚΟΣ ΠΙΝΑΚΑΣ

κωδικός κτηματογράφησης	ονοματεπώνυμο φερόμενων ιδιοκτητών	διεύθυνσεις φερόμενων ιδιοκτητών
1	Κωνσταντίνα - Μαρία χήρα Βασιλείου Δερβίση Δερβίση Αλεξάνδρα του Βασιλείου Δερβίσης Κωνσταντίνος του Βασιλείου Δερβίσης Μιχαήλ του Βασιλείου	οδός Κιάφας 5 - ΑΘΗΝΑ
2	Κωνσταντίνα - Μαρία χήρα Βασιλείου Δερβίση Δερβίση Αλεξάνδρα του Βασιλείου Δερβίσης Κωνσταντίνος του Βασιλείου Δερβίσης Μιχαήλ του Βασιλείου	οδός Κιάφας 5 - ΑΘΗΝΑ
3	Διαβουνιώτης Ιωάννης - Γεράσιμος του Γεωργίου	οδός Νικηταρά 8 - 10 ΑΘΗΝΑ
4	Δάφνη Κωνσταντίνα χήρα Νικολάου Δάφνη Δάφνη Πηνελόπη θυγ. Νικολάου Δάφνη Δάφνης Παναγιώτης του Νικολάου	οδός Ανταίου 17 - ΒΥΡΩΝΑΣ
5	Γκαράς Απόστολος του Ιωάννου	οδός Κορβέλα 19 - 21 ΑΓΙΑ ΠΑΡΑΣΚΕΥΗ
6	ΜΟΥΣΕΙΟ ΜΠΕΝΑΚΗ κοινωφελές Ίδρυμα	οδός Κουμπάρη 1 - ΑΘΗΝΑ
7	Αγνωστος	οδός Μ. Βασιλείου & Ύδρας - ΒΟΥΛΑ
8	Αφιώνης Αντώνιος	οδός Μ. Βασιλείου 46 - ΒΟΥΛΑ
9	Ασημακόπουλος Γ. & Μ. Τρομπέτας - Καρτσιώτη Σοφία	οδός Μ. Βασιλείου 48 - ΒΟΥΛΑ
10	Αγνωστος	οδός Μ. Βασιλείου 50 & Αθηναΐδος ΒΟΥΛΑ
11	Αγνωστος	οδός Αθηναΐδος & Μ. Βασιλείου - ΒΟΥΛΑ

ΑΠΟΣΠΑΣΜΑ ΡΥΜΟΤΟΜΙΚΟΥ ΣΧΕΔΙΟΥ (εκ πρωτοτύπου)
Π.Δ. 12.03.1984 (Φ.Ε.Κ. 265/Δ/16.04.1984)
Κλίμακα 1 : 2.000

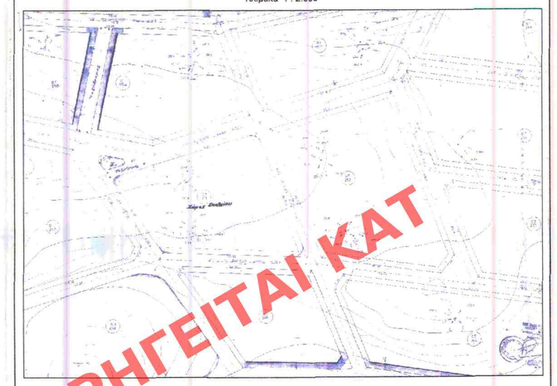

ΔΙΑΤΑΓΜΑΤΑ ΡΥΜΟΤΟΜΙΑΣ
1. Β.Δ. 23.12.1965 (Φ.Ε.Κ. 203/Δ/31.12.1965)
2. Π.Δ. 12.03.1984 (Φ.Ε.Κ. 265/Δ/16.04.1984)

ΟΡΟΙ ΔΟΜΗΣΗΣ
Διάταγμα 23.12.1965 (Φ.Ε.Κ. 203/Δ/1965)

		μετά ΓΟΚ '73
Εμβαδόν :	600,00 τ.μ.	600,00 τ.μ.
Πρόσωπο :	15,00 μ.	14,00 μ.

Σ.Δ. : 0,60
Κάλυψη : 30%
ύψος 13 μ. + 2μ. υποχρεωτική κατασκευή κεραμοσκεπούς στέγη
απαγορεύεται η ανέγερση κτιρίων επί υποστηλωμάτων (PILOTIS) | (Φ.Ε.Κ. 42/Δ/2004)
πρώην πανταχόθεν ελεύθερο
αρχαιολογία
χρήσεις γής : κατοικία

ΥΠΟΥΡΓΕΙΟ ΠΕΡΙΒΑΛΛΟΝΤΟΣ ΚΑΙ ΕΝΕΡΓΕΙΑΣ
ΘΕΩΡΗΘΗΚΕ ΜΕ ΤΗΝ ΥΠ. ΑΡΙΘ. 5569/2019 ΠΡΑΞΗ

Η ΠΡΟΪΣΤΑΜΕΝΗ ΤΗΣ Δ/ΝΣΗΣ
ΤΟΠΟΓΡΑΦΙΚΩΝ ΕΦΑΡΜΟΓΩΝ

ΑΝΔΡΙΑΝΑ ΚΑΤΣΙΝΑ
ΤΟΠΟΓΡΑΦΟΣ ΜΗΧΑΝΙΚΟΣ

ΕΛΛΗΝΙΚΗ ΔΗΜΟΚΡΑΤΙΑ
ΠΕΡΙΦΕΡΕΙΑ ΑΤΤΙΚΗΣ
ΓΕΝΙΚΗ Δ/ΝΣΗ ΠΟΙΟΤΗΤΑΣ ΖΩΗΣ
Δ/ΝΣΗ ΧΩΡΙΚΟΥ ΣΧΕΔΙΑΣΜΟΥ
ΤΜΗΜΑ ΠΟΛΕΟΔΟΜΙΚΩΝ ΘΕΜΑΤΩΝ

ΕΛΛΗΝΙΚΗ ΔΗΜΟΚΡΑΤΙΑ Περιφέρεια Αττικής

Εγκρίνεται και συνοδεύει το από 7-7-2016 απόσπασμα πρακτικού της από 28-6-2016 συνεδρίασης του Συμβουλίου με αναπτύξεις
Ο Προϊστάμενος
Παναγιώτης Λιακόπουλος

ΤΟΠΟΓΡΑΦΙΚΟ ΔΙΑΓΡΑΜΜΑ

Άρση ρυμοτομικής απαλλοτρίωσης σε συμμόρφωση με την με αριθ. Α4103/2011 δικαστική απόφαση του 2ου Τριμελούς Τμήματος του Διοικητικού Πρωτοδικείου Πειραιά με τροποποίηση του εγκεκριμένου ρυμοτομικού σχεδίου του Δήμου Βάρης - Βούλας - Βουλιαγμένης στο Ο.Τ. 251 της Δημοτικής Ενότητας Βούλας (συνεδρίαση 7η/28-06-2016 ΣΥ.ΠΟ.ΘΑ. ΑΠΟΚΕΝΤΡΩΜΕΝΗΣ ΔΙΟΙΚΗΣΗΣ ΑΤΤΙΚΗΣ)

κλίμακα: 1 : 500	ΑΘΗΝΑ, ΑΥΓΟΥΣΤΟΣ 2016

Ο ΣΥΝΤΑΞΑΣ
ΔΗΜΗΤΡΙΟΣ Η. ΒΑΛΑΙΤΗΣ
ΜΗΧ/ΚΟΣ - ΤΟΠΟΓΡΑΦΟΣ ΜΗΧΑΝΙΚΟΣ
ΕΘΝΙΚΟΥ ΜΕΤΣΟΒΙΟΥ ΠΟΛΥΤΕΧΝΕΙΟΥ
ΜΕΛΟΣ Τ.Ε.Ε. ΑΡΙΘΜΟΣ ΔΗΤΡΟΥ 39457
ΔΗΜΗΤΡΟΣ 8 - 175 62 Π. ΦΑΛΗΡΟ - ΤΗΛ. 9616225