

ΧΟΡΗΓΕΙΤΑΙ ΚΑΤΟΠΙΝ ΑΙΤΗΜΑΤΟΣ


Υπόμνημα Σημάτων	
1	Προσδόκητο επιτόκιο χροιάματος ύψους
2	Τρίτο επιτόκιο χροιάματος ύψους
3	Κλιμάκωμα μεταλλικού χροιάματος ύψους
4	Εύκαμη κενυμένη χροιάματος ύψους
5	Παπύρο επιτόκιο χροιάματος ύψους
6	Αντιπύροτα σκυροδέματα χροιάματος ύψους
7	Κρασοκαταλή χροιάματος ύψους
8	Μπαλάνες σκυροδέματος χροιάματος ύψους
9	Τρίτο επιτόκιο χροιάματος ύψους
10	Υποδομή αλουμινοϋ χροιάματος ύψους
11	Μπαλάνες πετρώδους χροιάματος ύψους
12	Κοιμήματα αλουμινοϋ χροιάματος ύψους
13	Υαλοστάσια
14	Πορτες αλουμινοϋ χροιάματος ύψους

ΚΕΝΤΡΙΚΟ ΣΥΜΒΟΥΛΙΟ ΑΡΧΙΤΕΚΤΟΝΙΚΗΣ
 Το παρόν σχέδιο/σχεδιαστικό έργο
 το Κ.Ε.Σ.Α. την 22.06.2018, 22.06.18
 και εγγράφως προέβλεψε την ύψους
 προσέβαλλε
 ΕΛΛΗΝΙΚΗ ΔΗΜΟΚΡΑΤΙΑ
 ΕΓΚΛΗΜΜΑΤΑ ΣΥΝΤΑΚΤΗ

ΕΡΓΟΔΟΤΗΣ	ΚΟΡΡΕΣ ΕΜΜΑΝΟΥΗΛ
ΕΡΓΟ	ΑΛΛΑΓΗ ΧΡΗΣΗΣ, ΣΤΑΤΙΚΗ ΕΝΙΣΧΥΣΗ ΜΕ ΔΙΑΡΡΥΘΜΙΣΕΙΣ ΔΙΑΤΗΡΗΤΕΟΥ ΚΤΙΡΙΟΥ ΚΑΙ ΠΡΟΣΘΗΚΗ ΚΑΤ' ΕΠΕΚΤΑΣΗ ΠΕΝΤΑΦΟΡΟΥ ΚΤΙΡΙΟΥ ΜΕ ΔΥΟ ΥΠΟΓΕΙΑ ΓΚΑΡΑΖ ΜΕ ΧΡΗΣΗ ΕΚΠΛΑΙΔΥΤΗΡΙΟΥ
ΤΟΠΟΘΕΣΙΑ	ΟΔΟΣ ΣΑΡΑΝΤΑΠΟΡΟΥ 14 - Ο.Τ. 95032 - ΔΗΜΟΣ ΑΘΗΝΑΙΩΝ
ΜΕΛΕΤΗΤΗΣ	ΑΓΟΡΑΣ-ΑΝΕΣΤΗΣ ΑΡΧ. ΜΗΧΑΝΙΚΟΣ <small>ΣΤΥΡΙΑΔΩΝ Λ. ΛΙΤΟΣ ΠΟΛ. ΜΗΧΑΝΙΚΟΣ ΕΜΠ</small>
ΘΕΜΑ ΣΧΕΔΙΟΥ	ΑΡΙΘΜΟΣ ΣΧΕΔΙΟΥ
ΟΨΗ 1 ΠΡΟΤΑΣΗ	
ΚΛΙΜΑΚΕΣ	1:50
ΗΜΕΡΟΜΗΝΙΑ	ΙΟΥΛΙΟΣ 2018
ΚΩΔΙΚΟΣ ΜΕΛΕΤΗΣ	

ΥΠΟΥΡΓΕΙΟ ΠΕΡΙΒΑΛΛΟΝΤΟΣ ΚΑΙ ΕΝΕΡΓΕΙΑΣ
 ΘΕΩΡΗΘΗΚΕ ΜΕ ΤΗΝ ΥΠ. ΑΡΙΘ. 25290/1328/2019 ΠΡΑΞΗ
 Η ΠΡΟΪΣΤΑΜΕΝΗ ΤΗΣ Δ/ΝΣΗΣ
 ΤΟΠΟΓΡΑΦΙΚΩΝ ΕΦΑΡΜΟΓΩΝ
 ΑΝΔΡΙΑΝΑ ΚΑΤΣΙΝΑ
 ΤΟΠΟΓΡΑΦΟΣ ΜΗΧΑΝΙΚΟΣ

ΧΟΡΗΓΕΙΤΑΙ ΚΑΤΟΠΙΝ ΑΙΤΗΜΑΤΟΣ

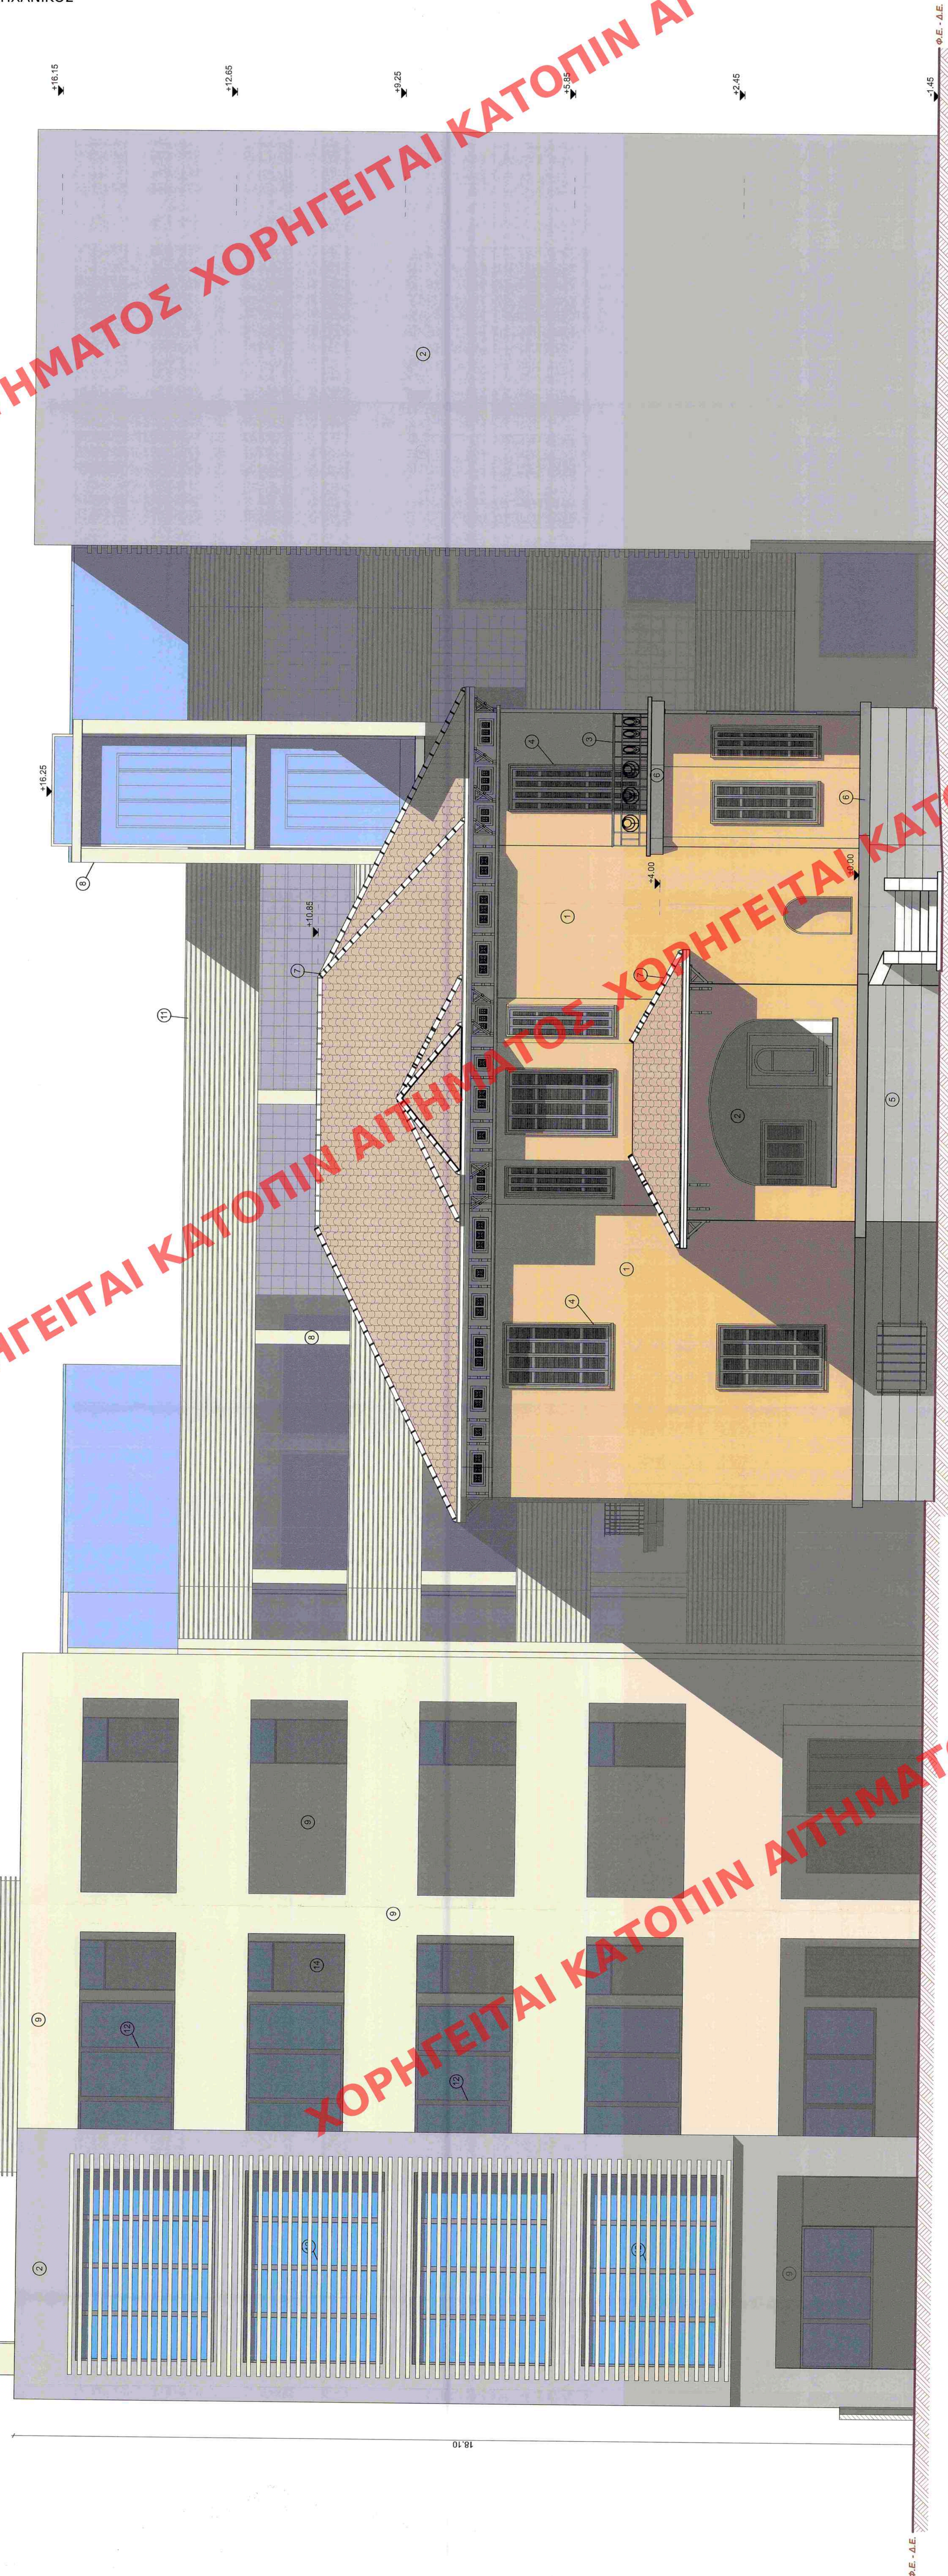

ΧΟΡΗΓΕΙΤΑΙ ΚΑΤΟΠΙΝ ΑΙΤΗΜΑΤΟΣ

ΧΟΡΗΓΕΙΤΑΙ ΚΑΤΟΠΙΝ ΑΙΤΗΜΑΤΟΣ