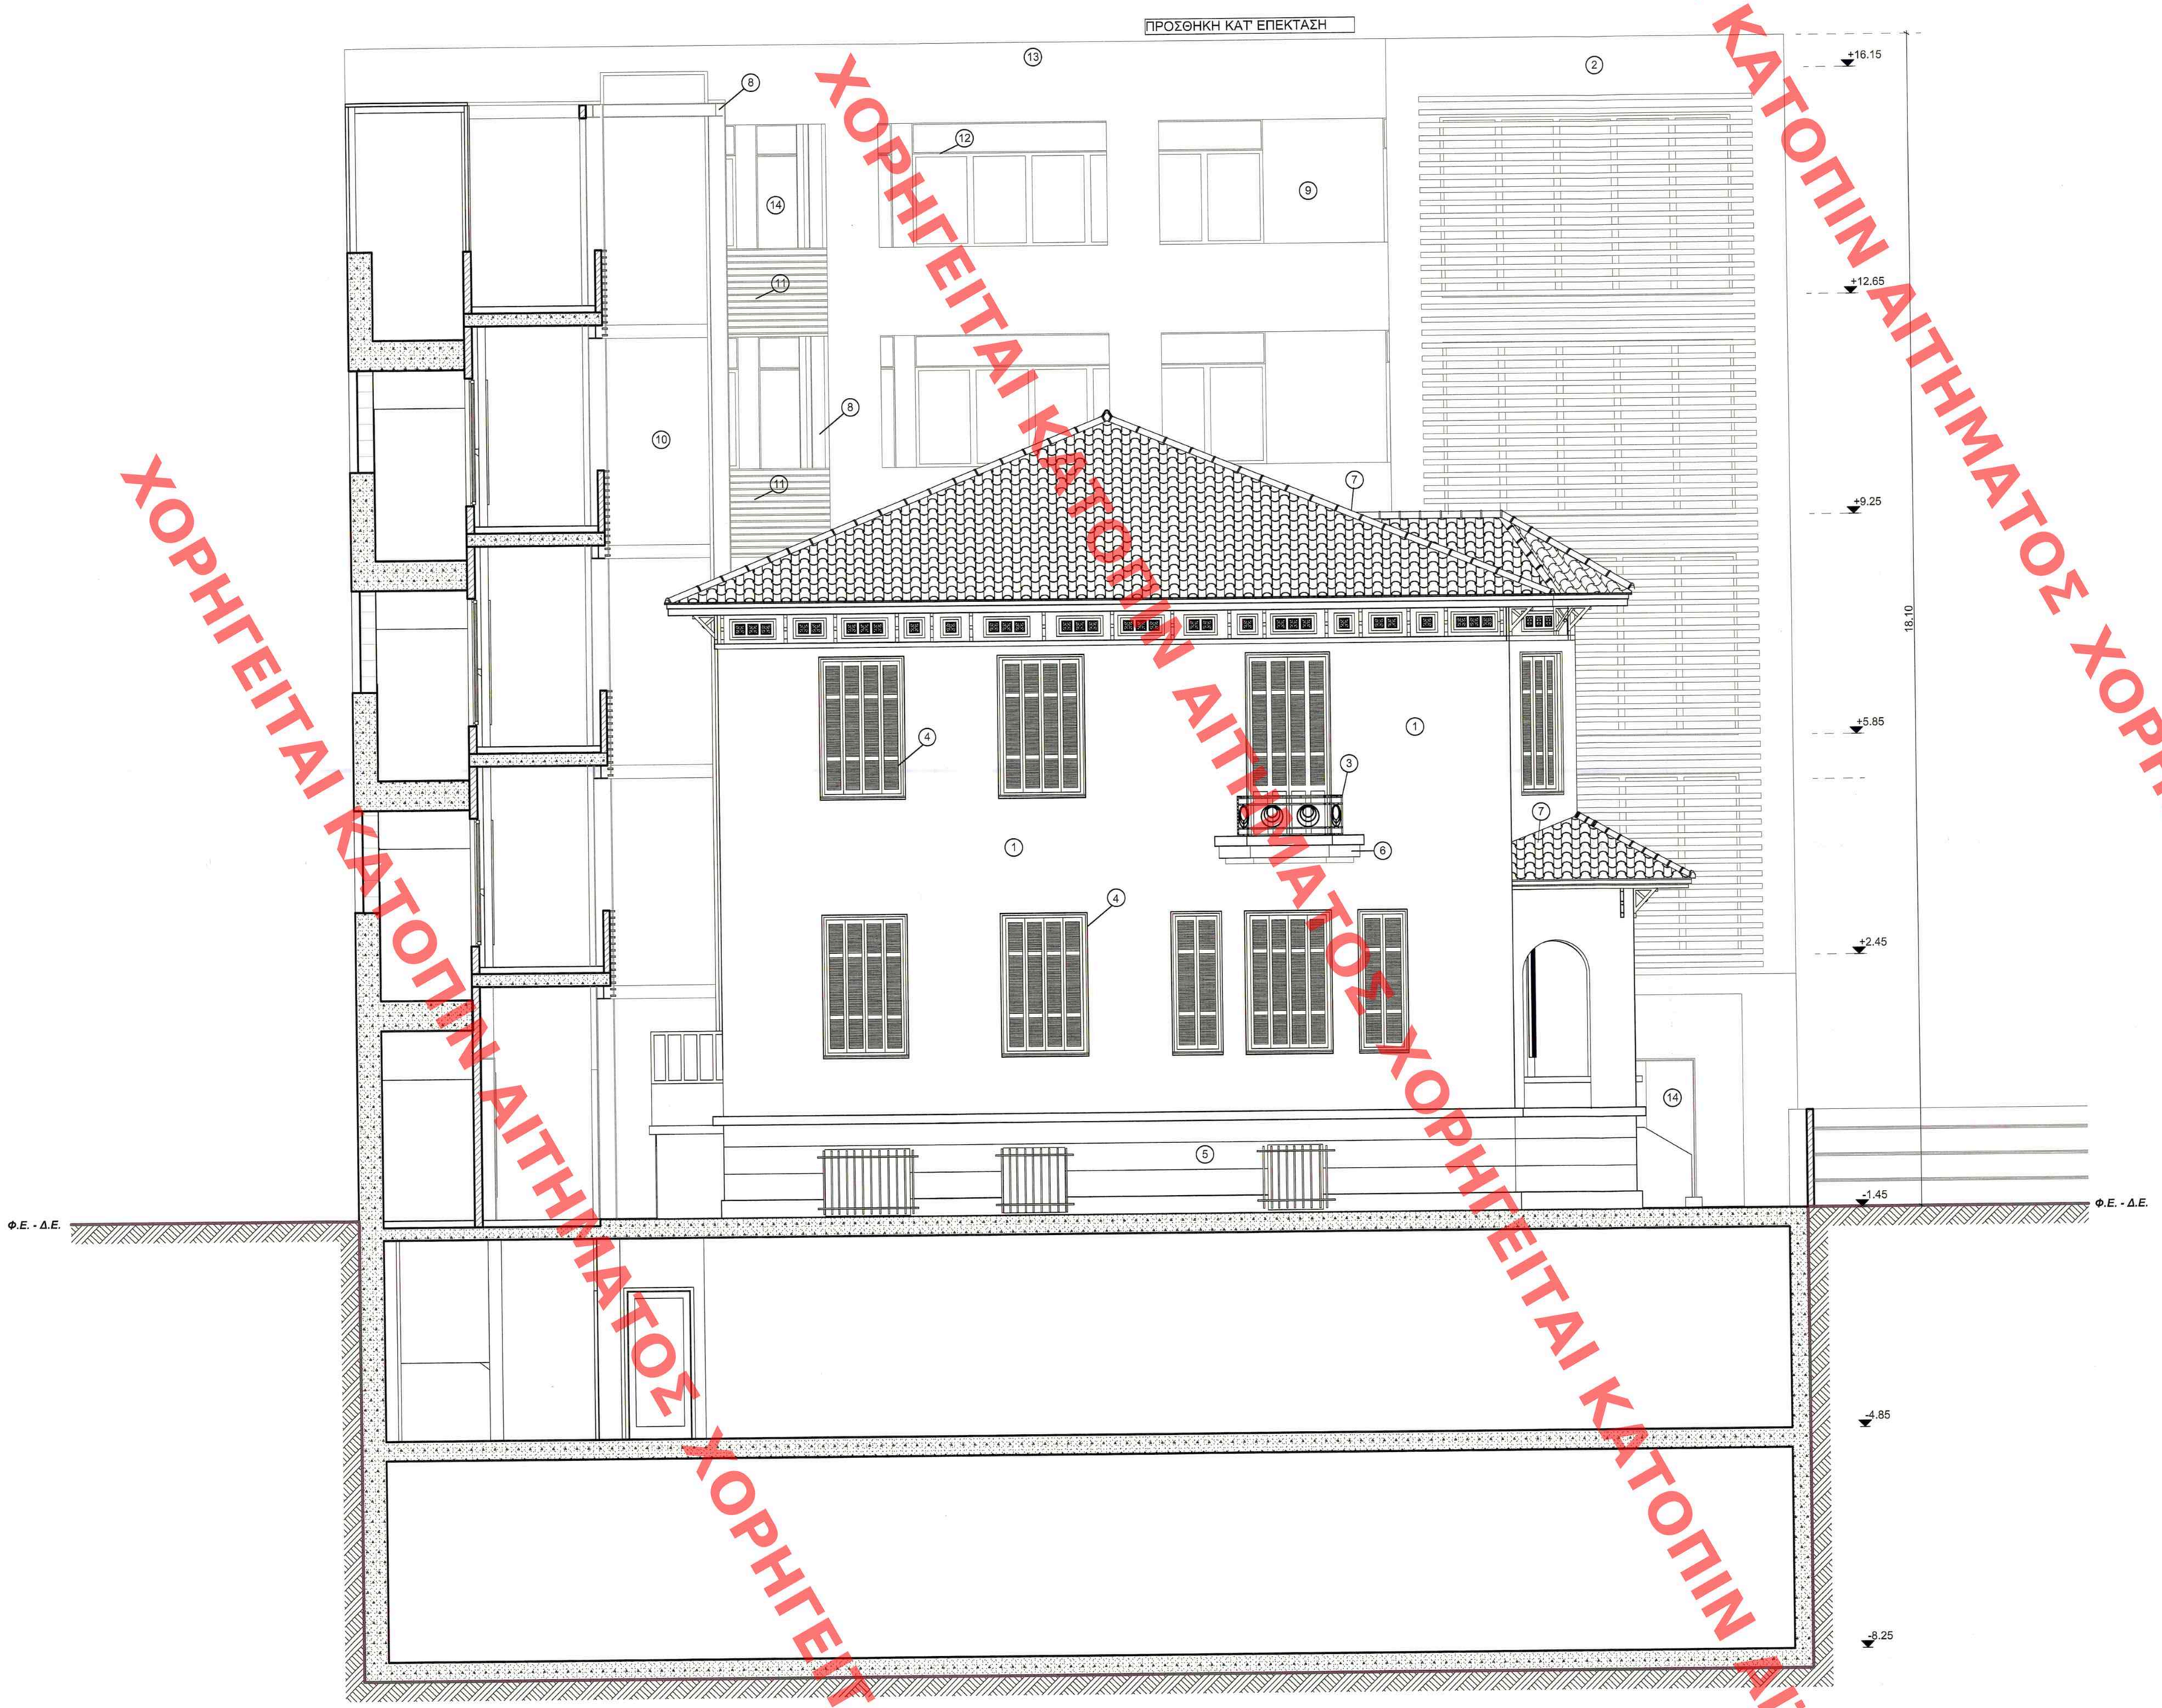

ΥΠΟΥΡΓΕΙΟ ΠΕΡΙΒΑΛΛΟΝΤΟΣ ΚΑΙ ΕΝΕΡΓΕΙΑΣ
ΘΕΩΡΗΘΗΚΕ ΜΕ ΤΗΝ ΥΠ. ΑΡΙΘ. 25290/1328/2019 ΠΡΑΞΗ
Η ΠΡΟΪΣΤΑΜΕΝΗ ΤΗΣ Δ/ΝΣΗΣ
ΤΟΠΟΓΡΑΦΙΚΩΝ ΕΦΑΡΜΟΓΩΝ

ΑΝΔΡΙΑΝΑ ΚΑΤΣΙΝΑ
ΤΟΠΟΓΡΑΦΟΣ ΜΗΧΑΝΙΚΟΣ

Υπόμνημα Υλικών	
1	Πεταχτό επίχρισμα χρώματος ώχρα
2	Τριπτό επίχρισμα χρώματος γκρί
3	Κιγκλιδώματα μεταλικά χρώματος γκρί
4	Ξυλινα κουφώματα χρώματος γκρι.
5	Πατητό επίχρισμα χρώματος γκρί
6	Ανεπίχριστα σκυροδέματα χρώματος γκρί
7	Κεραμοσκεπή χρώματος κεραμιδί.
8	Μεταλλικος σκελετος χρώματος ώχρα
9	Τριπτό επίχρισμα χρώματος ώχρα
10	Υαλοστάσια αλουμινιου χρώματος γκρί .
11	Μεταλλικες περσιδες χρώματος ώχρα
12	Κουφωματα αλουμινιου χρώματος γκρί.
13	Υαλότουβλο
14	Πορτες αλουμινιου χρώματος γκρί.

ΚΕΝΤΡΙΚΟ ΣΥΜΒΟΥΛΙΟ ΑΡΧΙΤΕΚΤΟΝΙΚΗΣ
Το παρόν σχεδιάγραμμα μελετήθηκε από το ΚΕ.Σ.Α. την 26-02-2018 και εγκρίθηκε σύμφωνα με την υπ' αριθ. 192 γνωμοδότησή του
ΠΡΟΕΔΡΟΣ Ε.Κ. ΛΑΜΠΡΑΤΟΣ
ΓΡΑΜΜΑΤΕΑΣ Α. ΜΠΕΣΣΑ

ΕΡΓΟΔΟΤΗΣ	ΚΟΡΡΕΣ ΕΜΜΑΝΟΥΗΛ
ΕΡΓΟ	ΑΛΛΑΓΗ ΧΡΗΣΗΣ, ΣΤΑΤΙΚΗ ΕΝΙΣΧΥΣΗ ΜΕ ΔΙΑΡΡΥΘΜΙΣΕΙΣ ΔΙΑΤΗΡΗΤΕΟΥ ΚΤΙΡΙΟΥ ΚΑΙ ΠΡΟΣΘΗΚΗ ΚΑΤ' ΕΠΕΚΤΑΣΗ ΠΕΝΤΑΟΡΟΦΟΥ ΚΤΙΡΙΟΥ ΜΕ ΔΥΟ ΥΠΟΓΕΙΑ ΓΚΑΡΑΖ ΜΕ ΧΡΗΣΗ ΕΚΠΑΙΔΕΥΤΗΡΙΟΥ
ΤΟΠΟΘΕΣΙΑ	ΟΔΟΣ ΣΑΡΑΝΤΑΠΟΡΟΥ 14 - Ο.Τ. 95032 - ΔΗΜΟΣ ΑΘΗΝΑΙΩΝ
ΜΕΛΕΤΗΤΗΣ	ΑΓΟΡΑΣ ΑΝΕΣΤΗΣ ΑΡΧ. ΜΗΧΑΝΙΚΟΣ — ΣΠΥΡΙΔΩΝ Λ. ΛΙΤΟΣ ΠΟΛ. ΜΗΧΑΝΙΚΟΣ ΕΜΠ — ΤΕΧΝΙΚΟ ΓΡΑΦΕΙΟ
ΘΕΜΑ ΣΚΕΔΙΟΥ	ΟΨΗ / ΤΟΜΗ 2 ΠΡΟΤΑΣΗ
ΑΡΙΘΜΟΣ ΣΧΕΔΙΟΥ	ΑΠ - 15
ΚΛΙΜΑΚΕΣ	1:50
ΗΜΕΡΟΜΗΝΙΑ	ΙΟΥΛΙΟΣ 2018
ΚΩΔΙΚΟΣ ΜΕΛΕΤΗΣ	
ΣΦΡΑΓΙΔΑ - ΥΠΟΓΡΑΦΗ	ΑΝΕΣΤΗΣ Π. ΑΓΟΡΑΣ ΔΙΠΛΩΜΑΤΟΥΧΟΣ ΑΡΧΙΤΕΚΤΩΝ ΜΗΧ/ΚΟΣ ΜΕΛΟΣ Τ.Ε.Ε. ΑΡΙΘ. ΜΗΤΡΩΟΥ 63979 ΕΛΛΗΣΠΟΝΤΟΥ 6 - ΜΑΡΟΥΣΙ - ΤΗΛ. 210 6094689

ΧΟΡΗΓΕΙΤΑΙ ΚΑΤΟΠΙΝ ΑΙΤΗΜΑΤΟΣ