ΧΟΡΗΓΕΙΤΑΙ ΚΑΤΟΠΙΝ ΑΙΤΗΜΑΤΟΣ

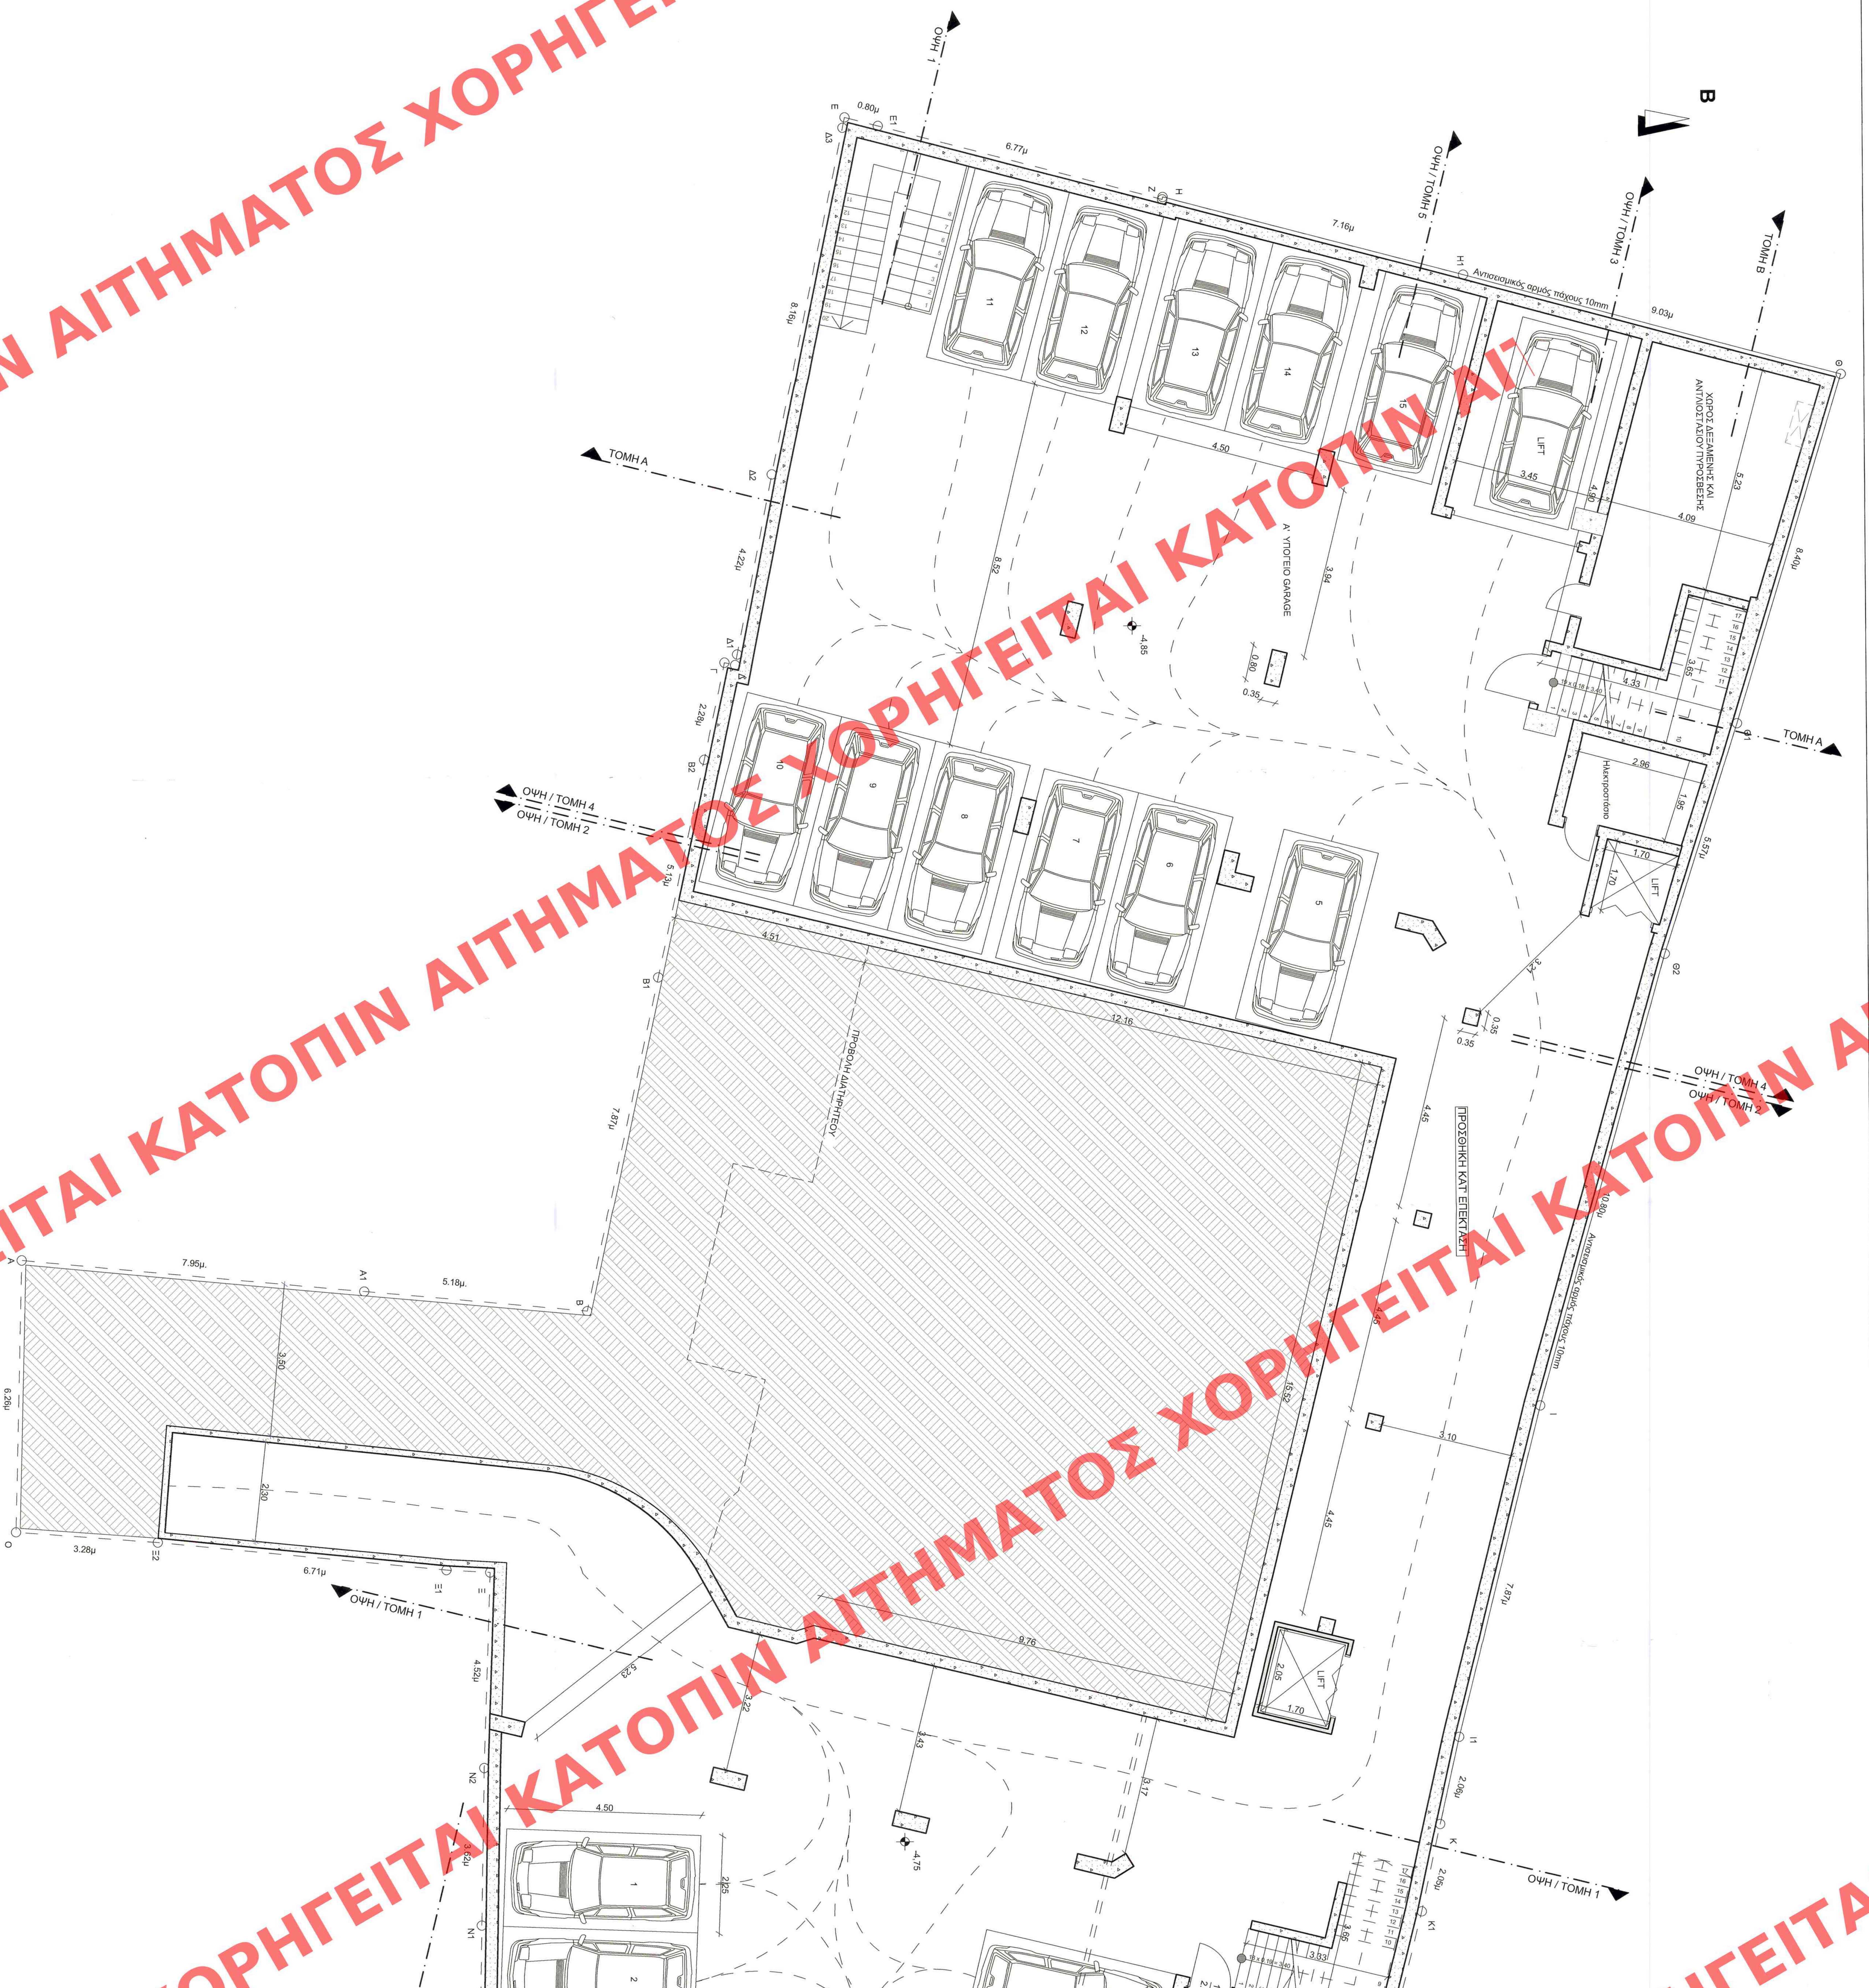

1. ΕΜΒΑΔΟΝ

Ε Υπογείου Α' = **750.14m²**

2. ΧΑΡΑΚΤΗΡΙΣΜΟΣ ΥΛΙΚΩΝ

- ΟΠΛΙΣΜΕΝΟ ΣΚΥΡΟΔΕΜΑ
- ΚΟΙΝΗ ΟΠΤΟΠΛΙΝΘΟΔΟΜΗ
- ΛΙΘΟΔΟΜΗ (ΦΕΡΟΥΣΑ ΤΟΙΧΟΠΟΙΙΑ)
- ΚΕΡΑΜΙΔΙΑ ΡΩΜΑΪΚΟΥ ΤΥΠΟΥ
- ΘΕΡΜΟΜΟΝΩΣΗ ΠΑΧΟΥΣ 5CM
- ΣΤΑΤΙΚΗ ΕΝΙΣΧΥΣΗ GUNITE ΠΑΧΟΥΣ 7ΕΚ.

3. ΧΑΡΑΚΤΗΡΙΣΜΟΣ ΚΟΥΦΩΜΑΤΩΝ

ΠΑΡΑΘΥΡΑ — Ποδιά

ΠΟΡΤΕΣ

ΕΡΓΟΔΟΤΗΣ	ΚΟΡΡΕΣ ΕΜΜΑΝΟΥΗΛ
ΕΡΓΟ	ΑΛΛΑΓΗ ΧΡΗΣΗΣ, ΣΤΑΤΙΚΗ ΕΝΙΣΧΥΣΗ ΜΕ ΔΙΑΡΡΥΘΜΙΣΕΙΣ ΔΙΑΤΗΡΗΤΕΟΥ ΚΤΙΡΙΟΥ ΚΑΙ ΠΡΟΣΘΗΚΗ ΚΑΤ' ΕΠΕΚΤΑΣΗ ΠΕΝΤΑΩΡΟΦΟΥ ΚΤΙΡΙΟΥ ΜΕ ΔΥΟ ΥΠΟΓΕΙΑ ΓΚΑΡΑΖ ΜΕ ΧΡΗΣΗ ΕΚΠΑΙΔΕΥΤΗΡΙΟΥ
ΤΟΠΟΘΕΣΙΑ	ΟΔΟΣ ΣΑΡΑΝΤΑΠΟΡΟΥ 14 - Ο.Τ. 95032 - ΔΗΜΟΣ ΑΘΗΝΑΙΩΝ
ΜΕΛΕΤΗΤΗΣ	ΑΓΟΡΑΣ ΑΝΕΣΤΗΣ, ΑΡΧ. ΜΗΧΑΝΙΚΟΣ — ΣΠΥΡΙΔΩΝ Λ. ΛΙΤΟΣ, ΠΟΛ. ΜΗΧΑΝΙΚΟΣ ΕΜΠ
ΘΕΜΑ ΣΧΕΔΙΟΥ	ΚΑΤΟΨΗ Α΄ ΥΠΟΓΕΙΟΥ ΠΡΟΤΑΣΗ
ΑΡΙΘΜΟΣ ΣΧΕΔΙΟΥ	ΑΠ - 4
ΚΛΙΜΑΚΕΣ	1:50
ΗΜΕΡΟΜΗΝΙΑ	ΙΟΥΛΙΟΣ 2018
ΚΩΔΙΚΟΣ ΜΕΛΕΤΗΣ	

ΣΦΡΑΓΙΔΑ - ΥΠΟΓΡΑΦΗ

ΑΓΟΡΑΣ Α. ΑΓΟΡΑΣ, ΔΙΠΛΩΜ. ΑΡΧΙΤΕΚΤΩΝ ΜΗΧ/ΚΟΣ, ΜΕΛΟΣ Τ.Ε.Ε. ΑΡΙΘ. ΜΗΤΡΩΟΥ 63979, ΕΛΛΗΣΠΟΝΤΟΥ 6 - ΜΑΡΟΥΣΙ - ΤΗΛ. 2108084669

ΚΕΝΤΡΙΚΟ ΣΥΜΒΟΥΛΙΟ ΑΡΧΙΤΕΚΤΟΝΙΚΗΣ — Ο ΠΡΟΕΔΡΟΣ — Η ΓΡΑΜΜΑΤΕΑΣ — ΕΛΛΗΝΙΚΗ ΔΗΜΟΚΡΑΤΙΑ, ΥΠΟΥΡΓΕΙΟ ΠΕΡΙΒΑΛΛΟΝΤΟΣ

ΥΠΟΥΡΓΕΙΟ ΠΕΡΙΒΑΛΛΟΝΤΟΣ ΚΑΙ ΕΝΕΡΓΕΙΑΣ
ΘΕΩΡΗΘΗΚΕ ΜΕ ΤΗΝ ΥΠ. ΑΡΙΘ. 25290/1328/2019 ΠΡΑΞΗ

Η ΠΡΟΪΣΤΑΜΕΝΗ ΤΗΣ Δ/ΝΣΗΣ
ΤΟΠΟΓΡΑΦΙΚΩΝ ΕΦΑΡΜΟΓΩΝ

ΑΝΔΡΙΑΝΑ ΚΑΤΣΙΝΑ
ΤΟΠΟΓΡΑΦΟΣ ΜΗΧΑΝΙΚΟΣ