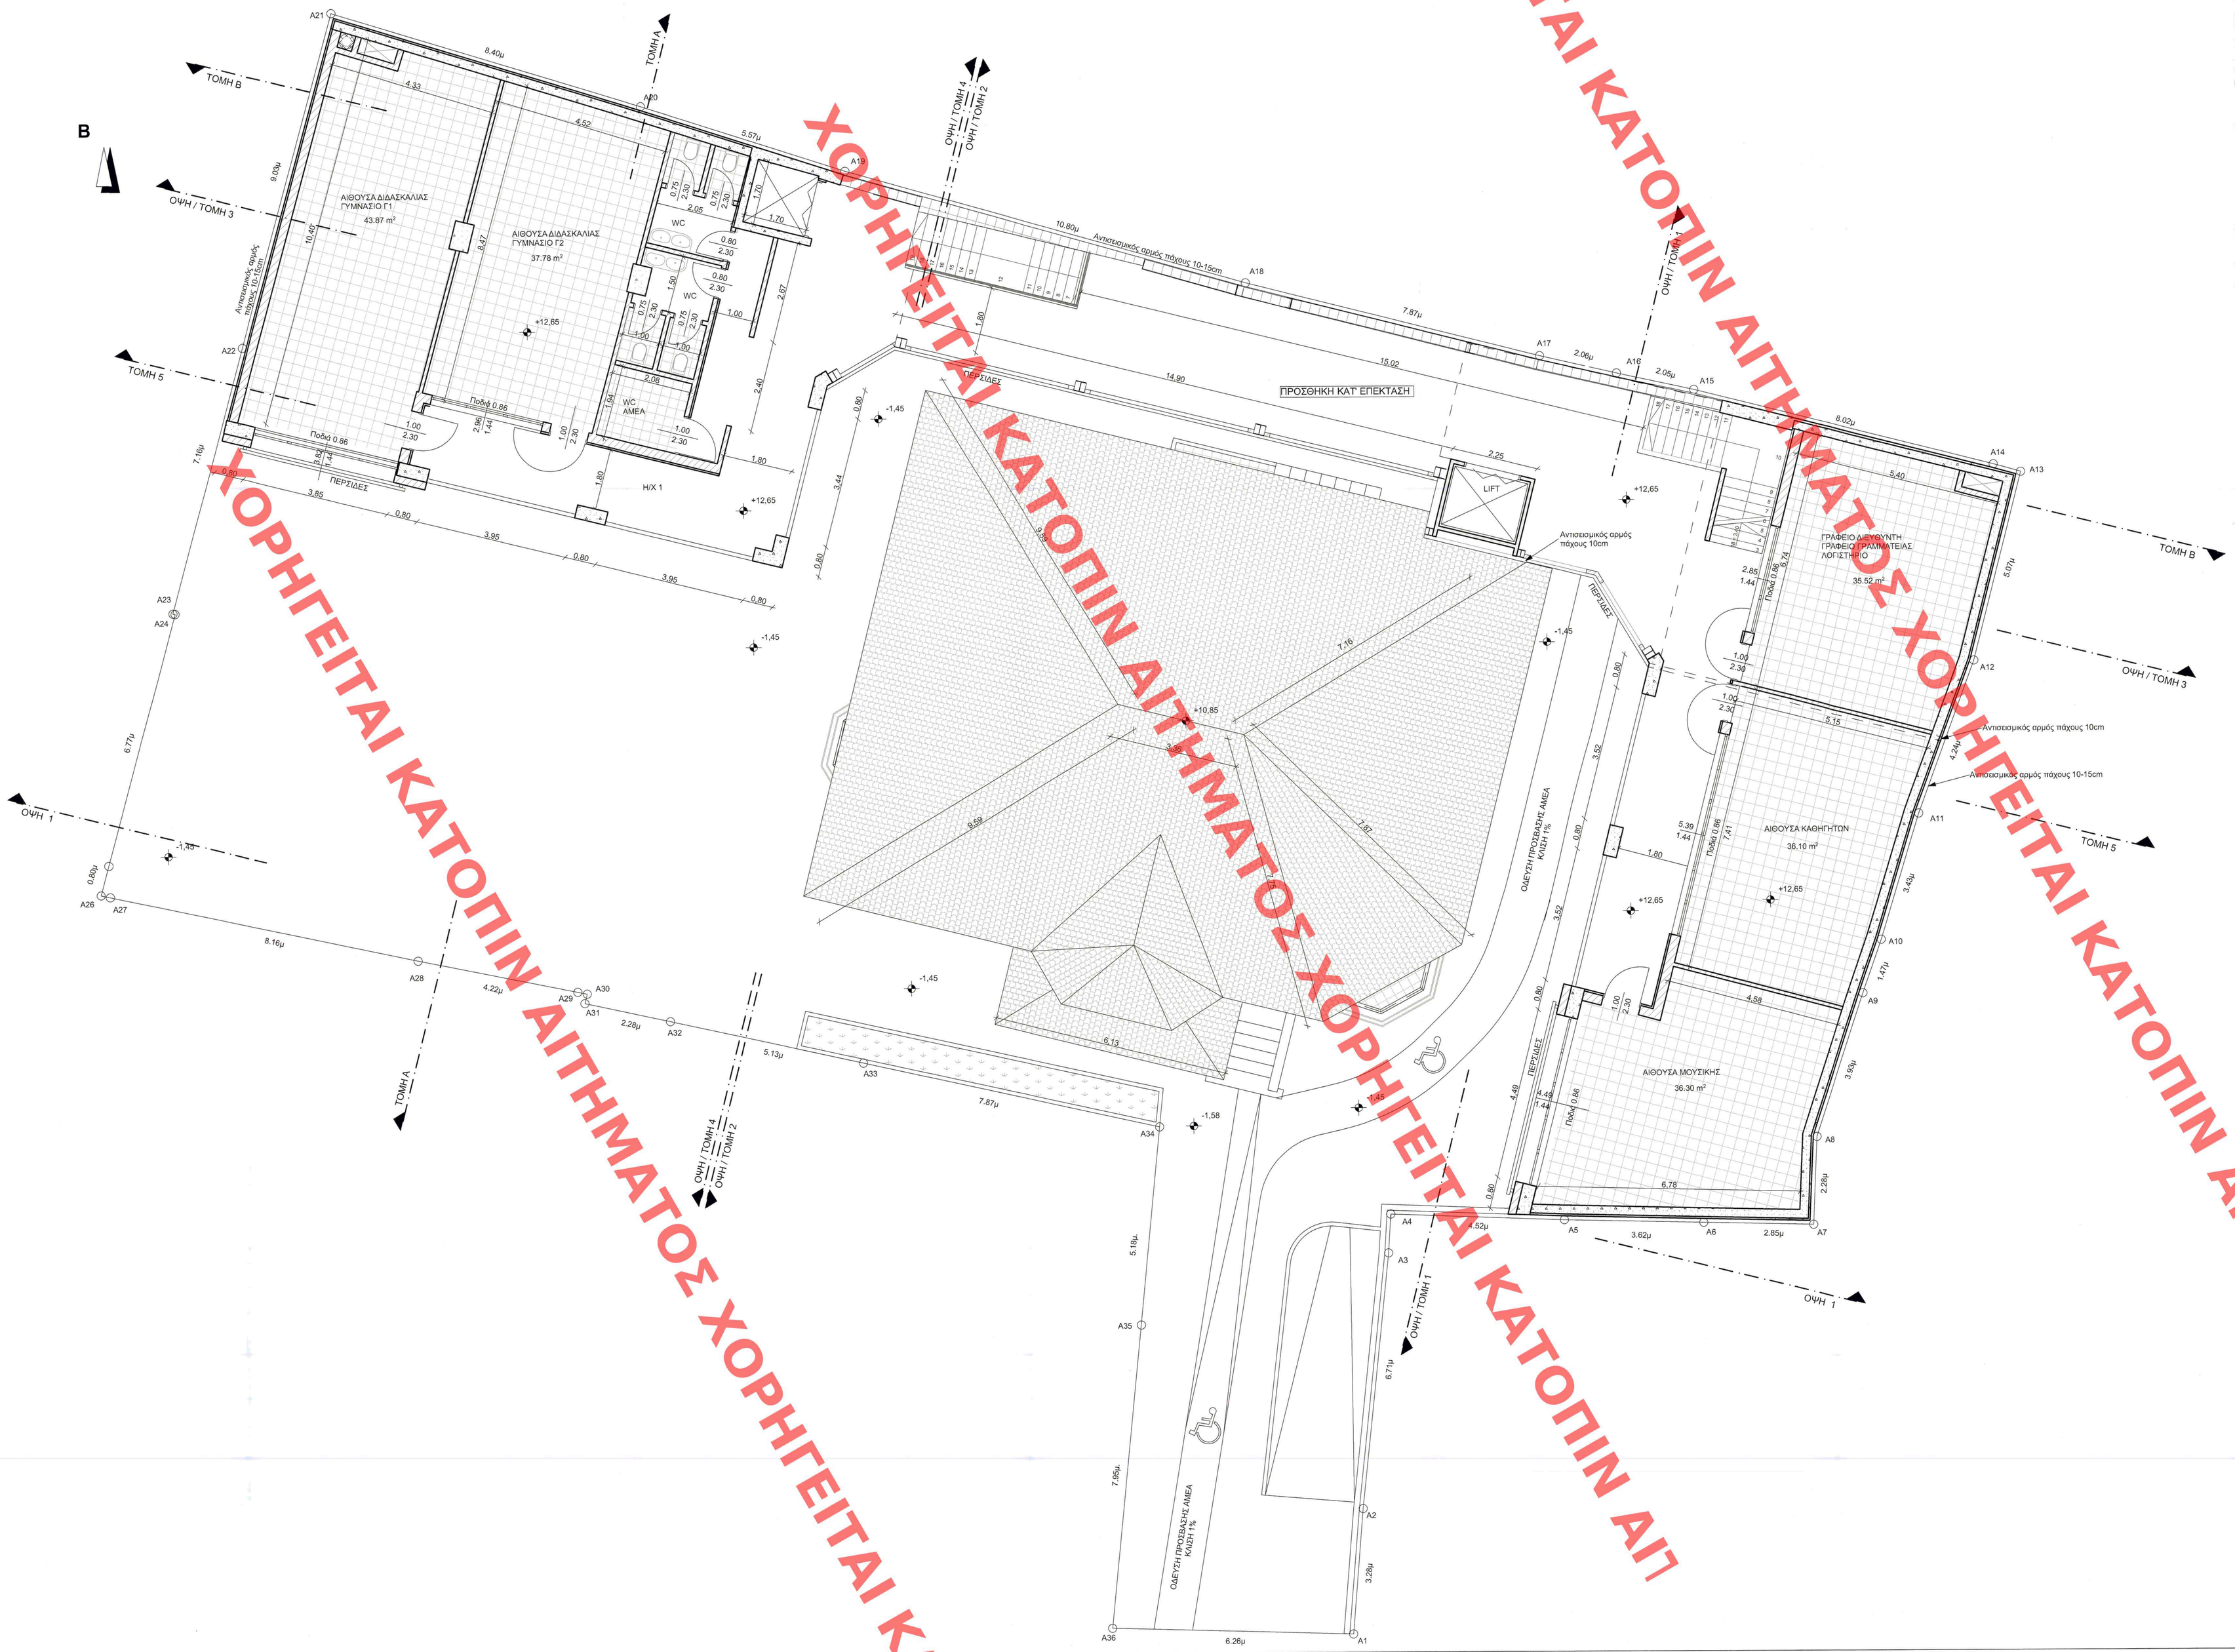


ΧΟΡΗΓΕΙΤΑΙ ΚΑΤΟΠΙΝ ΑΙΤΗΜΑΤΟΣ ΧΟΡΗΓΕΙΤΑΙ ΚΑΤΟΠΙΝ ΑΙΤΗΜΑΤΟΣ ΧΟΡΗΓΕΙΤΑΙ ΚΑΤΟΠΙΝ ΑΙΤΗΜΑΤΟΣ ΧΟΡΗΓΕΙΤΑΙ ΚΑΤΟΠΙΝ ΑΙΤΗΜΑΤΟΣ ΧΟΡΗΓΕΙΤΑΙ ΚΑΤΟΠΙΝ ΑΙΤ

ΥΠΟΥΡΓΕΙΟ ΠΕΡΙΒΑΛΛΟΝΤΟΣ ΚΑΙ ΕΝΕΡΓΕΙΑΣ
ΘΕΩΡΗΘΗΚΕ ΜΕ ΤΗΝ ΥΠ. ΑΡΙΘ. 25290/1328/2019 ΠΡΑΞΗ
Η ΠΡΟΪΣΤΑΜΕΝΗ ΤΗΣ ΑΝΩΣΗΣ
ΤΟΠΟΓΡΑΦΙΚΩΝ ΕΦΑΡΜΟΓΩΝ

ΑΝΔΡΙΑΝΑ ΚΑΤΣΙΜΑ
ΤΟΠΟΓΡΑΦΟΣ ΜΗΧΑΝΙΚΟΣ

1. ΕΜΒΑΔΟΝ

Ε Προσθήκης Δ' Ορόφου = **317.85m²**
Ε Η/Χ 1 = **37.42m²**

2. ΧΑΡΑΚΤΗΡΙΣΜΟΣ ΥΛΙΚΩΝ

- ΟΠΛΙΣΜΕΝΟ ΣΚΥΡΟΔΕΜΑ
- ΚΟΙΝΗ ΟΠΤΟΠΛΙΝΘΟΔΟΜΗ
- ΛΙΘΟΔΟΜΗ (ΦΕΡΟΥΣΑ ΤΟΙΧΟΠΟΙΙΑ)
- ΚΕΡΑΜΙΔΙΑ ΡΩΜΑΪΚΟΥ ΤΥΠΟΥ
- ΘΕΡΜΟΜΟΝΩΣΗ ΠΑΧΟΥΣ 5CM
- ΣΤΑΤΙΚΗ ΕΝΙΣΧΥΣΗ GUNITE ΠΑΧΟΥΣ 7ΕΚ.

3. ΧΑΡΑΚΤΗΡΙΣΜΟΣ ΚΟΥΦΩΜΑΤΩΝ

ΠΑΡΑΘΥΡΑ $\frac{\text{Π}}{\text{Υ}}$ Πόδιά  ΠΟΡΤΕΣ $\frac{\text{Π}}{\text{Υ}}$

**ΠΙΝΑΚΑΣ ΦΩΤΙΣΜΟΥ-ΑΕΡΙΣΜΟΥ**

**Δ' ΟΡΟΦΟΣ**

| Α/Α | ΑΠΑΙΤΕΙΤΑΙ | ΠΡΑΓΜΑΤΟΠΟΙΕΙΤΑΙ |
|---|---|---|
| 1 | ΑΙΘΟΥΣΑ ΔΙΔΑΣΚΑΛΙΑΣ ΓΥΜΝΑΣΙΟ Γ1<br>4.33x10.40 = 45.03m²<br>45.03x10%= **4.50m²** | (1.00x2.30)+(3.86x1.44) = **7.86m²** > 4.50m² |
| 2 | ΑΙΘΟΥΣΑ ΔΙΔΑΣΚΑΛΙΑΣ ΓΥΜΝΑΣΙΟ Γ2<br>4.52x8.47 = 38.28m²<br>38.28x10%= **3.83m²** | (1.00x2.30)+(2.96x1.44) = **6.56m²** > 3.83m² |
| 3 | ΓΡΑΦΕΙΑ<br>5.40x6.74 = 36.40m²<br>36.40x10%= **3.64m²** | (1.00x2.30)+(2.85x1.44) = **6.40m²** > 3.64m² |
| 4 | ΑΙΘΟΥΣΑ ΚΑΘΗΓΗΤΩΝ<br>5.15x7.41 = 38.16m²<br>38.16x10%= **3.82m²** | (1.00x2.30)+(5.39x1.44) = **7.76m²** > 3.82m² |
| 5 | ΑΙΘΟΥΣΑ ΜΟΥΣΙΚΗΣ<br>6.78x6.64 = 45.02m²<br>45.02x10%= **4.50m²** | (1.00x2.30)+(4.49x1.44) = **8.77m²** > 4.50m² |

ΚΕΝΤΡΙΚΟ ΣΥΜΒΟΥΛΙΟ ΑΡΧΙΤΕΚΤΟΝΩΝ
Το παρόν σχεδιάγραμμα μελετήθηκε σύμφωνα
το Κ.Ε.Α. του 2018 26-4-2018
και εγκρίθηκε σύμφωνα με τον Κ.Ο. υπ' αριθμ.
ΠΡΟΕΔΡΟΣ ΓΡΑΜΜΑΤΕΑΣ
Ε. ΠΑΠΑΝΙΚΟΛΑΟΥ ΕΥΑ Ο. ΜΠΕΣΣΑ

| | |
|---|---|
| ΕΡΓΟΔΟΤΗΣ | ΚΟΡΡΕΣ ΕΜΜΑΝΟΥΗΛ |
| ΕΡΓΟ | ΑΛΛΑΓΗ ΧΡΗΣΗΣ, ΣΤΑΤΙΚΗ ΕΝΙΣΧΥΣΗ ΜΕ ΔΙΑΡΡΥΘΜΙΣΕΙΣ ΔΙΑΤΗΡΗΤΕΟΥ ΚΤΙΡΙΟΥ ΚΑΙ ΠΡΟΣΘΗΚΗ ΚΑΤ' ΕΠΕΚΤΑΣΗ ΠΕΝΤΑΟΡΟΦΟΥ ΚΤΙΡΙΟΥ ΜΕ ΔΥΟ ΥΠΟΓΕΙΑ ΓΚΑΡΑΖ ΜΕ ΧΡΗΣΗ ΕΚΠΑΙΔΕΥΤΗΡΙΟΥ |
| ΤΟΠΟΘΕΣΙΑ | ΟΔΟΣ ΣΑΡΑΝΤΑΠΟΡΟΥ 14 - Ο.Τ. 95032 - ΔΗΜΟΣ ΑΘΗΝΑΙΩΝ |
| ΜΕΛΕΤΗΤΗΣ | ΑΓΟΡΑΣ ΑΝΕΣΤΗΣ, ΑΡΧ. ΜΗΧΑΝΙΚΟΣ — ΣΠΥΡΙΔΩΝ Λ. ΛΙΤΟΣ, ΠΟΛ. ΜΗΧΑΝΙΚΟΣ ΕΜΠ — ΤΕΧΝΙΚΗ ΓΡΑΦΕΙΟ |
| ΘΕΜΑ ΣΧΕΔΙΟΥ | ΚΑΤΟΨΗ Δ' ΟΡΟΦΟΥ (ΕΠΕΚΤΑΣΗ)<br>ΚΑΤΟΨΗ ΣΤΕΓΗΣ (ΔΙΑΤΗΡΗΤΕΟΥ)<br>ΠΡΟΤΑΣΗ |
| ΑΡΙΘΜΟΣ ΣΧΕΔΙΟΥ | ΑΠ - 9 |
| ΚΛΙΜΑΚΕΣ | 1:50 |
| ΗΜΕΡΟΜΗΝΙΑ | ΙΟΥΛΙΟΣ 2018 |
| ΚΩΔΙΚΟΣ ΜΕΛΕΤΗΣ | |

ΕΦΑΡΜΟΣΑΝ ΤΥΠΟΒΑΛΗ
ΑΝΔΡΙΑΝΑ Η. ΑΓΟΡΑΣ
ΔΙΠΛΩΜ. ΑΡΧΙΤΕΚΤΟΝ ΜΗΧ/ΚΟΣ
ΜΕΛΕΤ Τ.Ε.Ε. ΑΡΙΘ. ΜΗΤΡΩΟΥ 63975
ΕΛΠΙΠΟΝΤΟΥ 8 - ΜΑΡΟΥΣΙ - ΤΗΛ. 210 7234555