


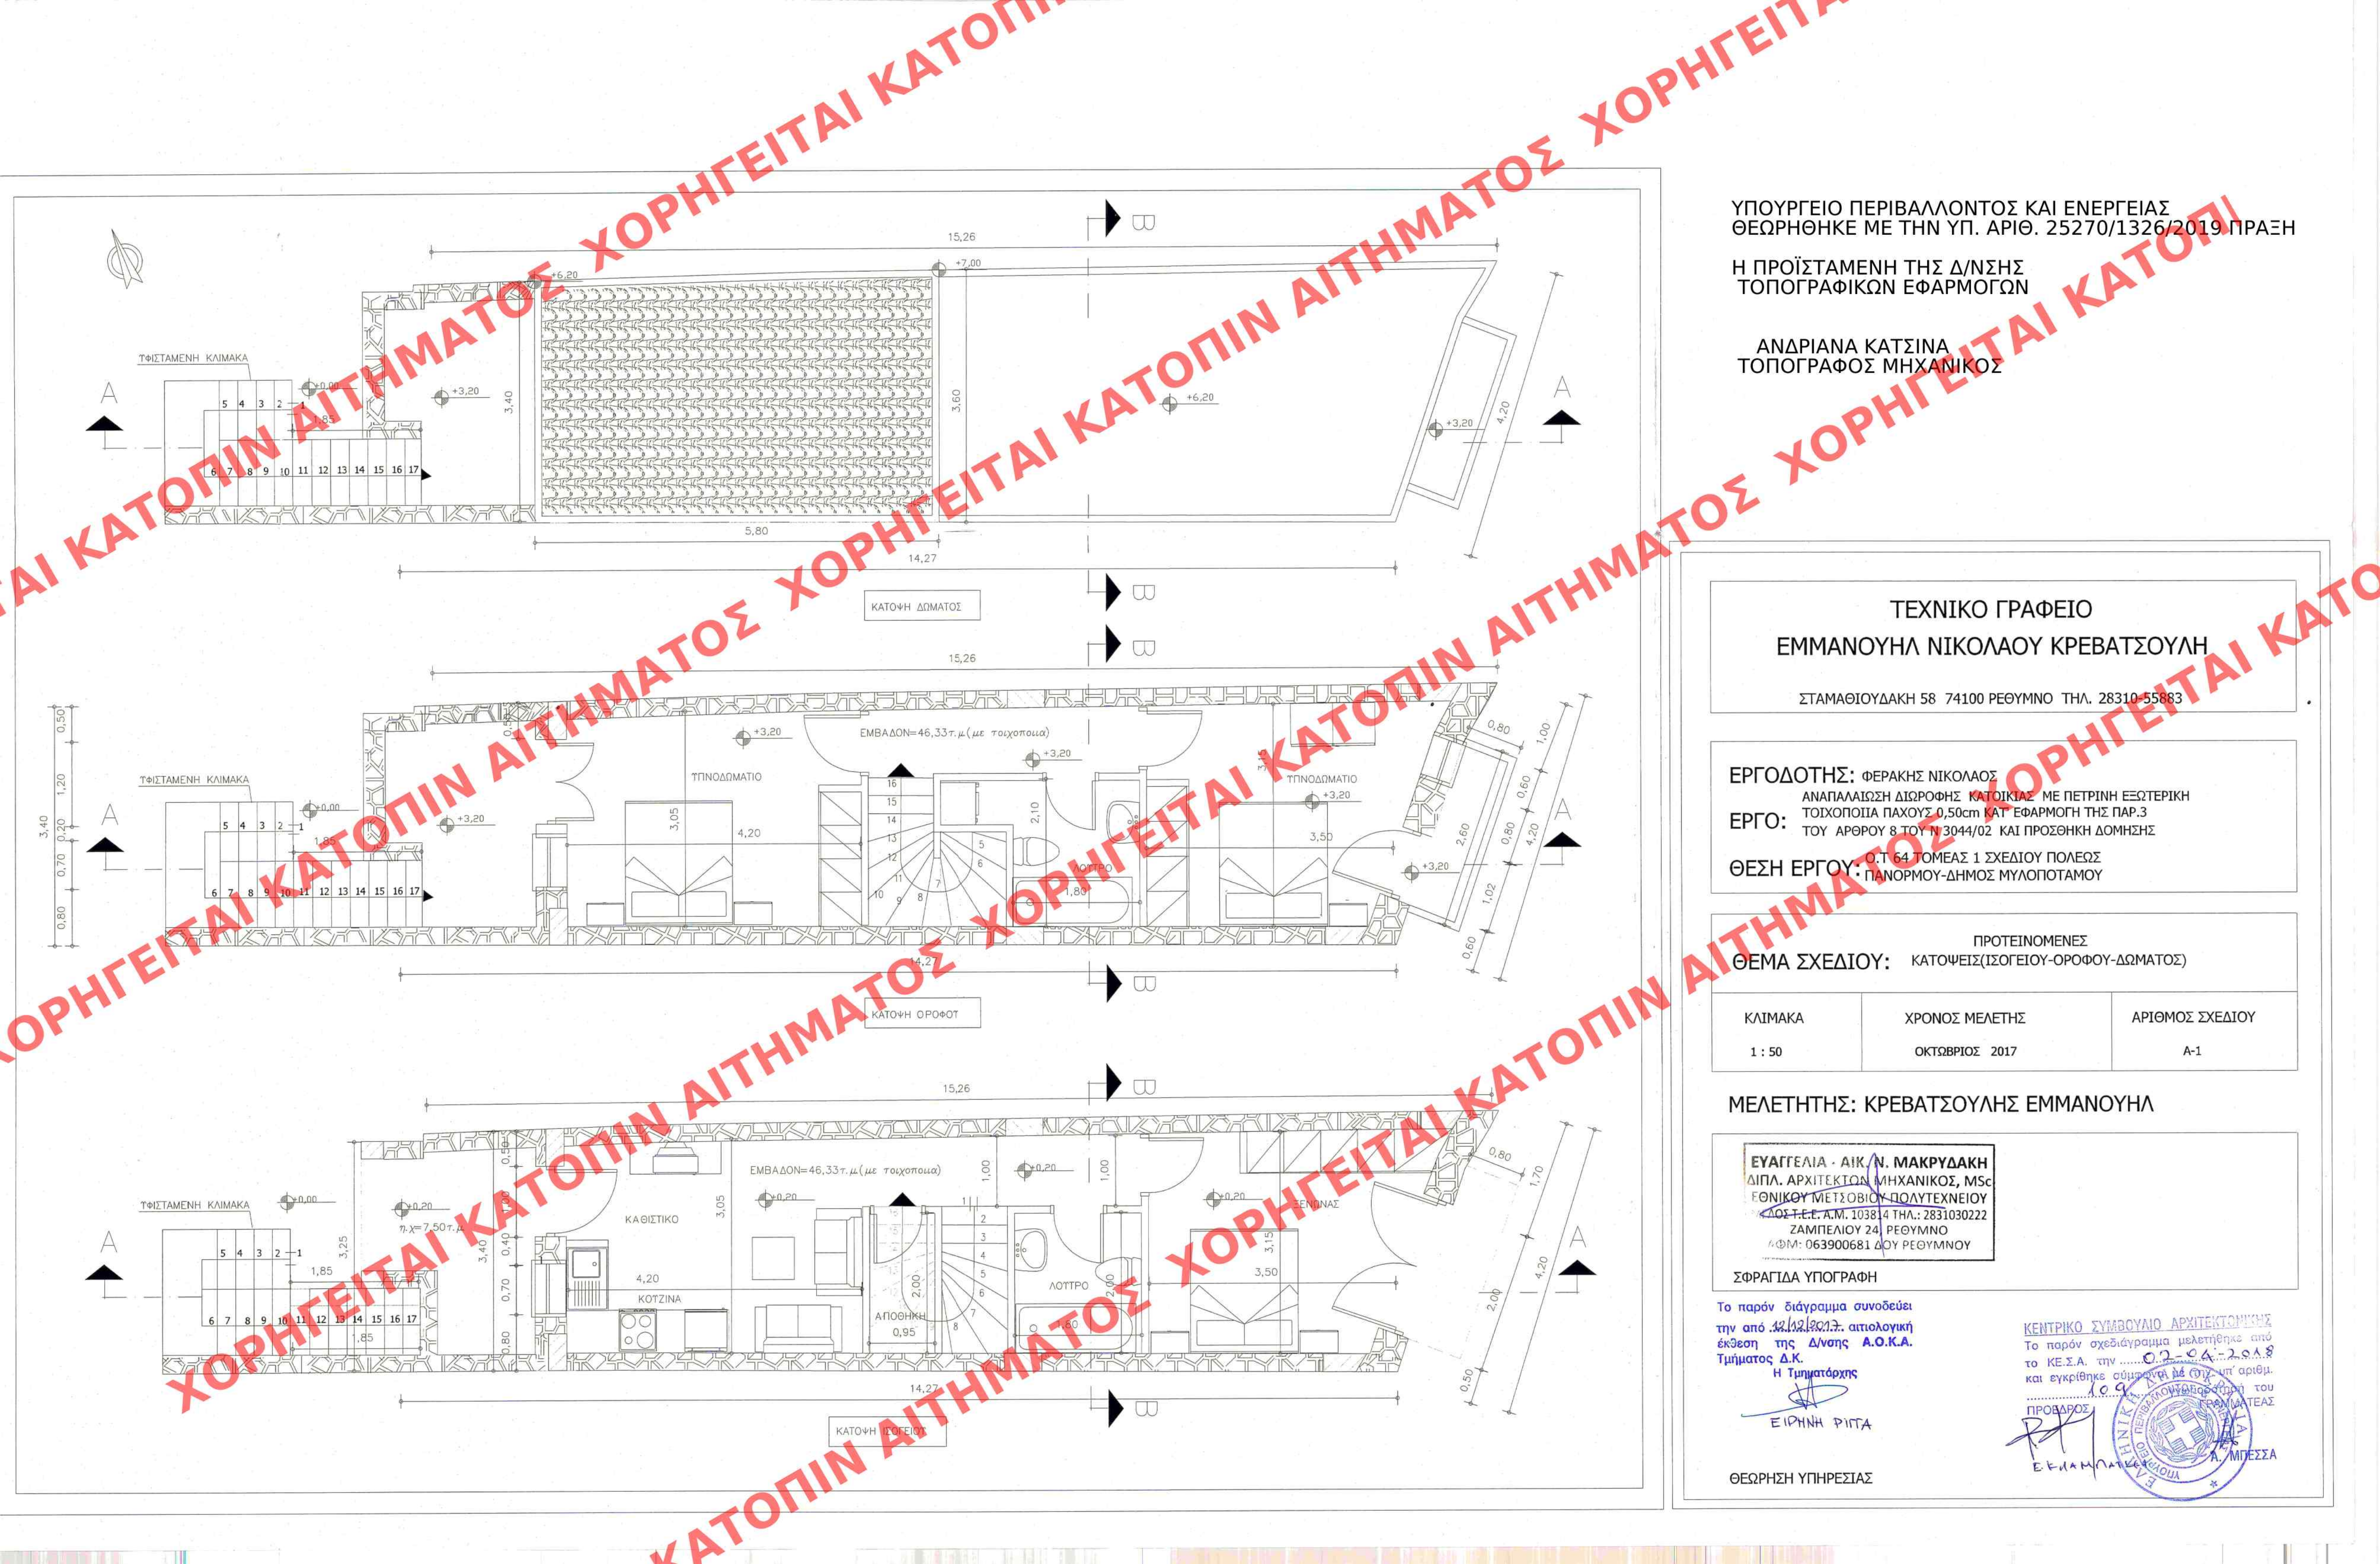

ΥΠΟΥΡΓΕΙΟ ΠΕΡΙΒΑΛΛΟΝΤΟΣ ΚΑΙ ΕΝΕΡΓΕΙΑΣ
ΘΕΩΡΗΘΗΚΕ ΜΕ ΤΗΝ ΥΠ. ΑΡΙΘ. 25270/1326/2019 ΠΡΑΞΗ

Η ΠΡΟΪΣΤΑΜΕΝΗ ΤΗΣ Δ/ΝΣΗΣ
ΤΟΠΟΓΡΑΦΙΚΩΝ ΕΦΑΡΜΟΓΩΝ

ΑΝΔΡΙΑΝΑ ΚΑΤΣΙΝΑ
ΤΟΠΟΓΡΑΦΟΣ ΜΗΧΑΝΙΚΟΣ

ΤΕΧΝΙΚΟ ΓΡΑΦΕΙΟ
ΕΜΜΑΝΟΥΗΛ ΝΙΚΟΛΑΟΥ ΚΡΕΒΑΤΣΟΥΛΗ

ΣΤΑΜΑΘΙΟΥΔΑΚΗ 58 74100 ΡΕΘΥΜΝΟ ΤΗΛ. 28310-55883

ΕΡΓΟΔΟΤΗΣ: ΦΕΡΑΚΗΣ ΝΙΚΟΛΑΟΣ
ΑΝΑΠΑΛΑΙΩΣΗ ΔΙΩΡΟΦΗΣ ΚΑΤΟΙΚΙΑΣ ΜΕ ΠΕΤΡΙΝΗ ΕΞΩΤΕΡΙΚΗ
ΤΟΙΧΟΠΟΙΙΑ ΠΑΧΟΥΣ 0,50cm ΚΑΤ' ΕΦΑΡΜΟΓΗ ΤΗΣ ΠΑΡ.3
ΤΟΥ ΑΡΘΡΟΥ 8 ΤΟΥ Ν. 3044/02 ΚΑΙ ΠΡΟΣΘΗΚΗ ΔΟΜΗΣΗΣ
ΘΕΣΗ ΕΡΓΟΥ: Ο.Τ. 64 ΤΟΜΕΑΣ 1 ΣΧΕΔΙΟΥ ΠΟΛΕΩΣ
ΠΑΝΟΡΜΟΥ-ΔΗΜΟΣ ΜΥΛΟΠΟΤΑΜΟΥ

ΠΡΟΤΕΙΝΟΜΕΝΕΣ
ΘΕΜΑ ΣΧΕΔΙΟΥ: ΚΑΤΩΦΕΙΣ(ΙΣΟΓΕΙΟΥ-ΟΡΟΦΟΥ-ΔΩΜΑΤΟΣ)

ΚΛΙΜΑΚΑ	ΧΡΟΝΟΣ ΜΕΛΕΤΗΣ	ΑΡΙΘΜΟΣ ΣΧΕΔΙΟΥ
1 : 50	ΟΚΤΩΒΡΙΟΣ 2017	A-1

ΜΕΛΕΤΗΤΗΣ: ΚΡΕΒΑΤΣΟΥΛΗΣ ΕΜΜΑΝΟΥΗΛ

ΕΥΑΓΓΕΛΙΑ ΑΙΚ. Ν. ΜΑΚΡΥΔΑΚΗ
ΔΙΠΛ. ΑΡΧΙΤΕΚΤΟΝ ΜΗΧΑΝΙΚΟΣ, MSc
ΕΘΝΙΚΟΥ ΜΕΤΣΟΒΙΟΥ ΠΟΛΥΤΕΧΝΕΙΟΥ
ΔΟΣ Τ.Ε.Ε. Α.Μ. 103814 ΤΗΛ.: 2831030222
ΖΑΜΠΕΛΙΟΥ 24, ΡΕΘΥΜΝΟ
ΑΦΜ: 063900681 ΔΟΥ ΡΕΘΥΜΝΟΥ

ΣΦΡΑΓΙΔΑ ΥΠΟΓΡΑΦΗ

Το παρόν διάγραμμα συνοδεύει
την από 12.12.2017 αιτιολογική
έκθεση της Δ/νσης Α.Ο.Κ.Α.
Τμήματος Δ.Κ.
Η Τμηματάρχης
ΕΙΡΗΝΗ ΡΙΓΓΑ

ΘΕΩΡΗΣΗ ΥΠΗΡΕΣΙΑΣ

ΚΕΝΤΡΙΚΟ ΣΥΜΒΟΥΛΙΟ ΑΡΧΙΤΕΚΤΟΝΩΝ
Το παρόν σχέδιο/διάγραμμα μελετήθηκε από
το Κ.Ε.Σ.Α. την 02.04.2018
και εγκρίθηκε σύμφωνα με την υπ' αριθμ.
109/2018 απόφαση του
ΠΡΟΕΔΡΟΥ
Ε.Ε. ΜΠΕΣΣΑ