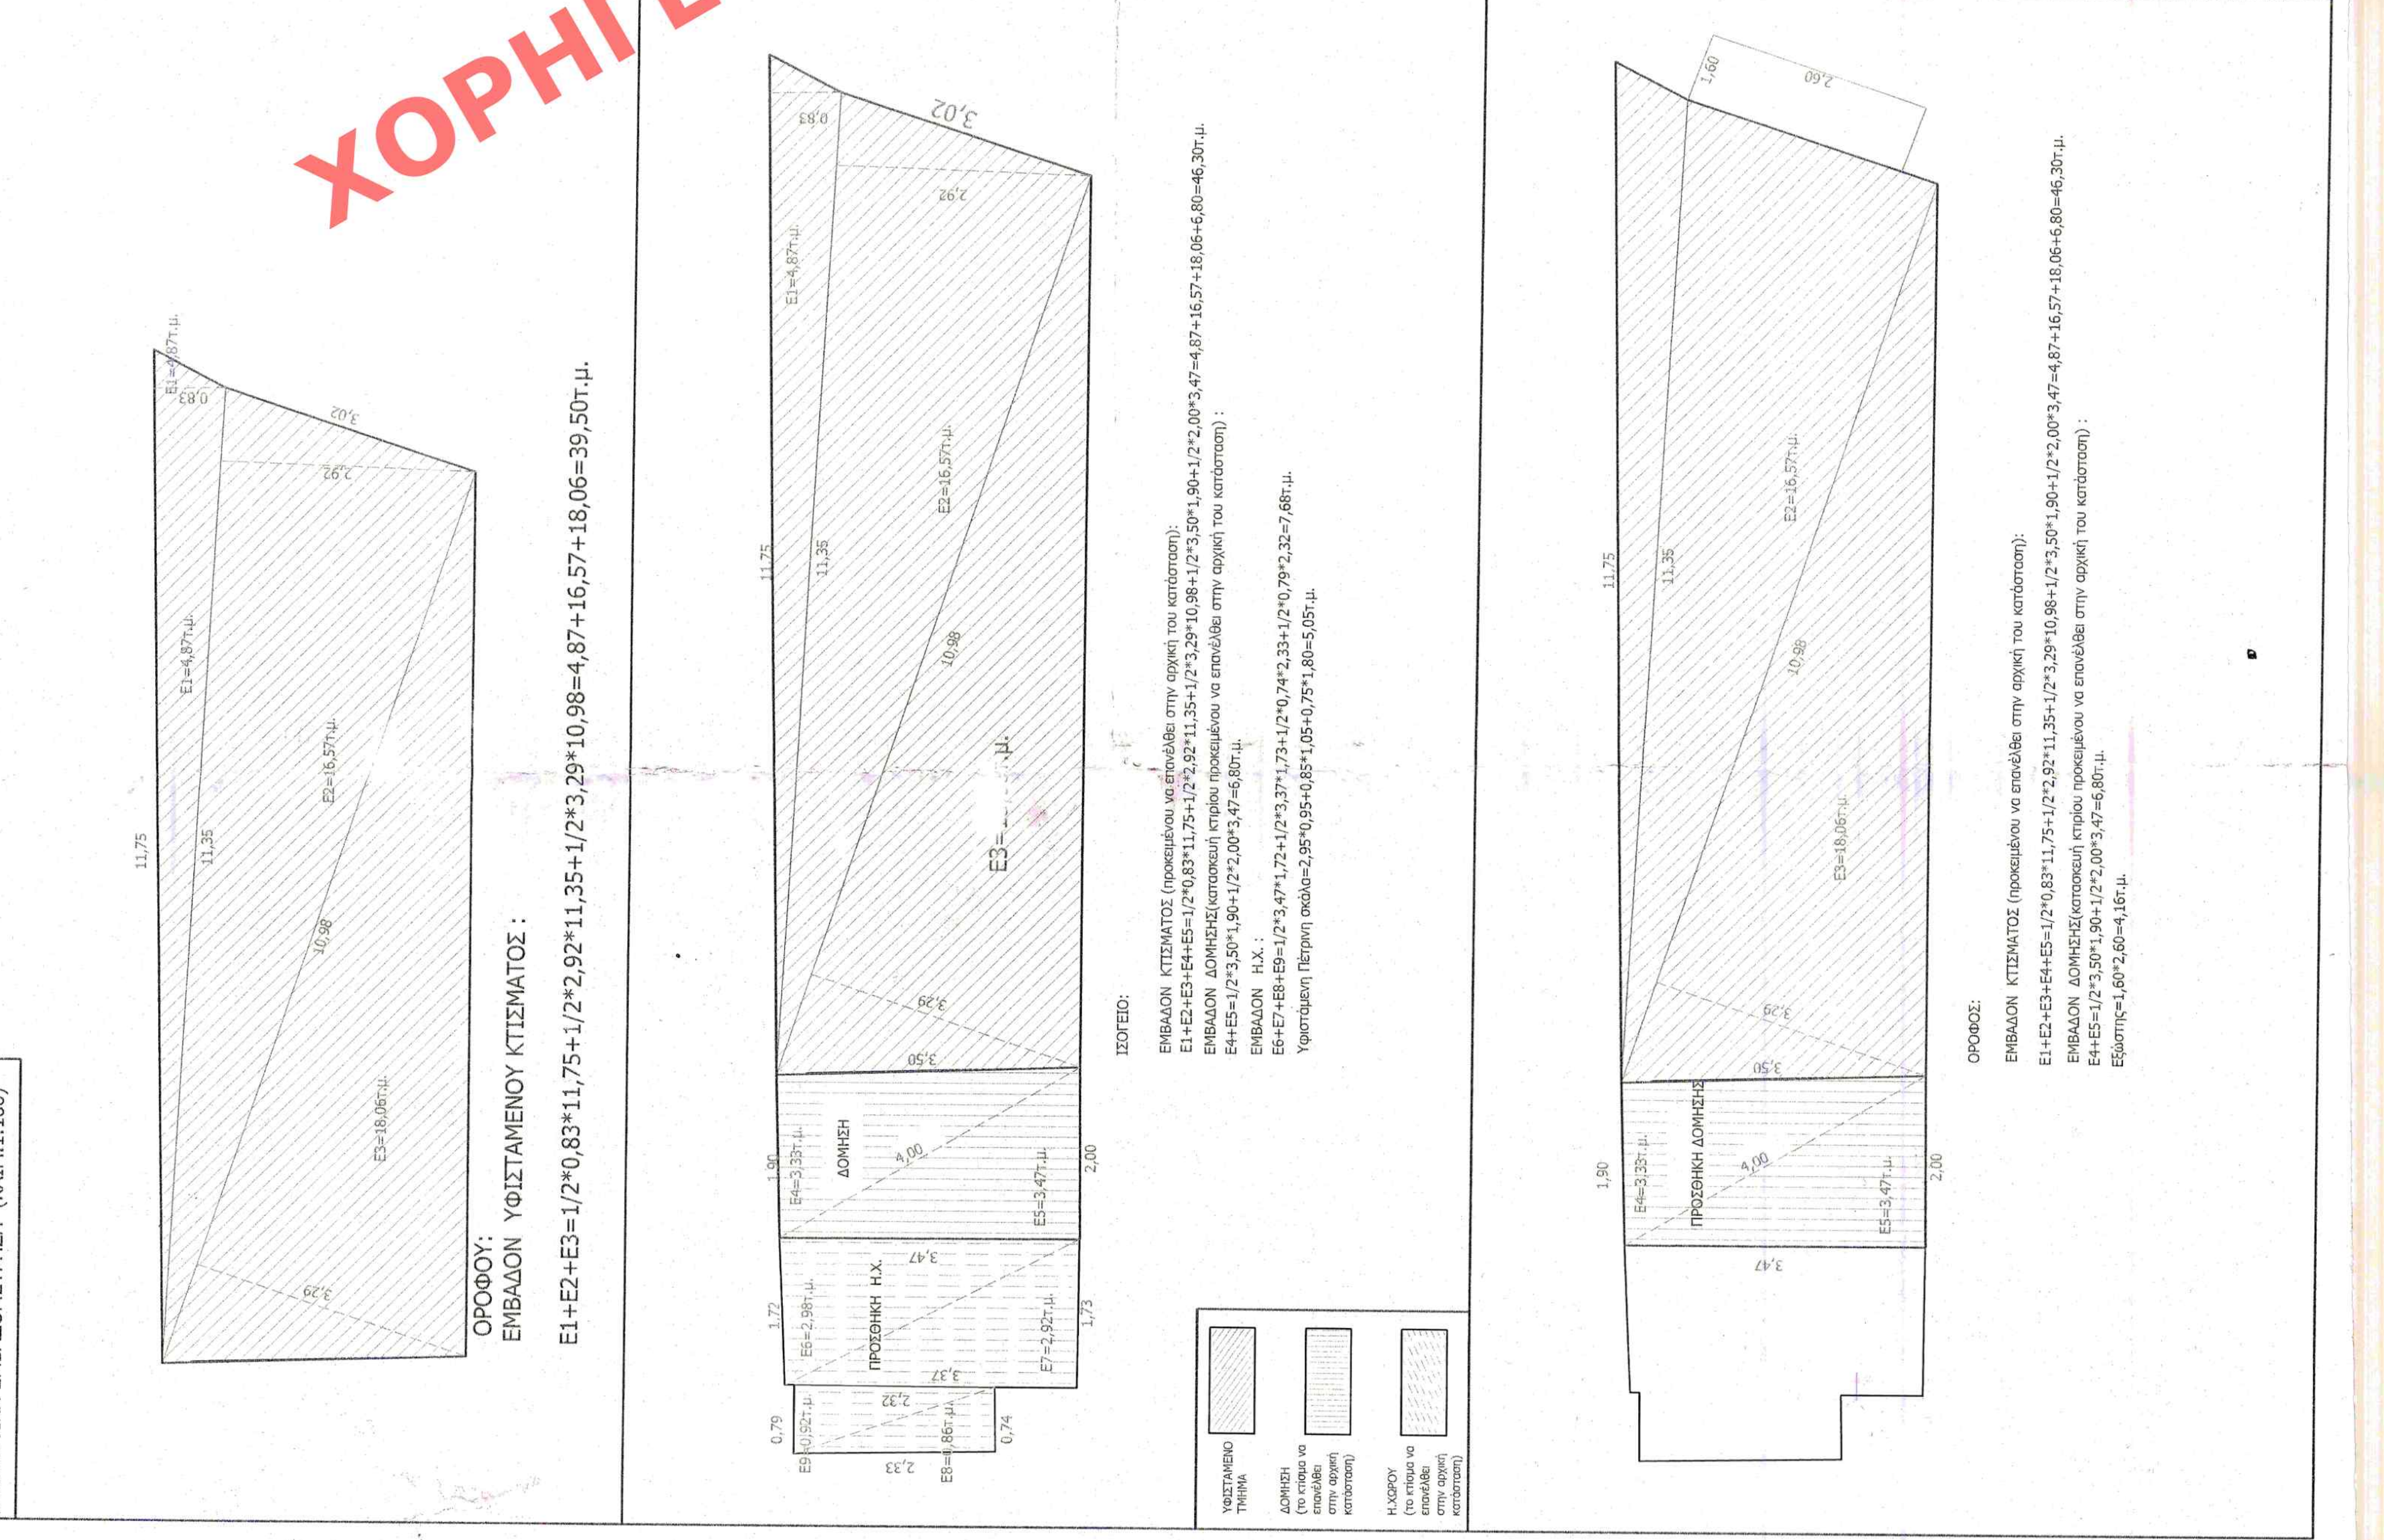
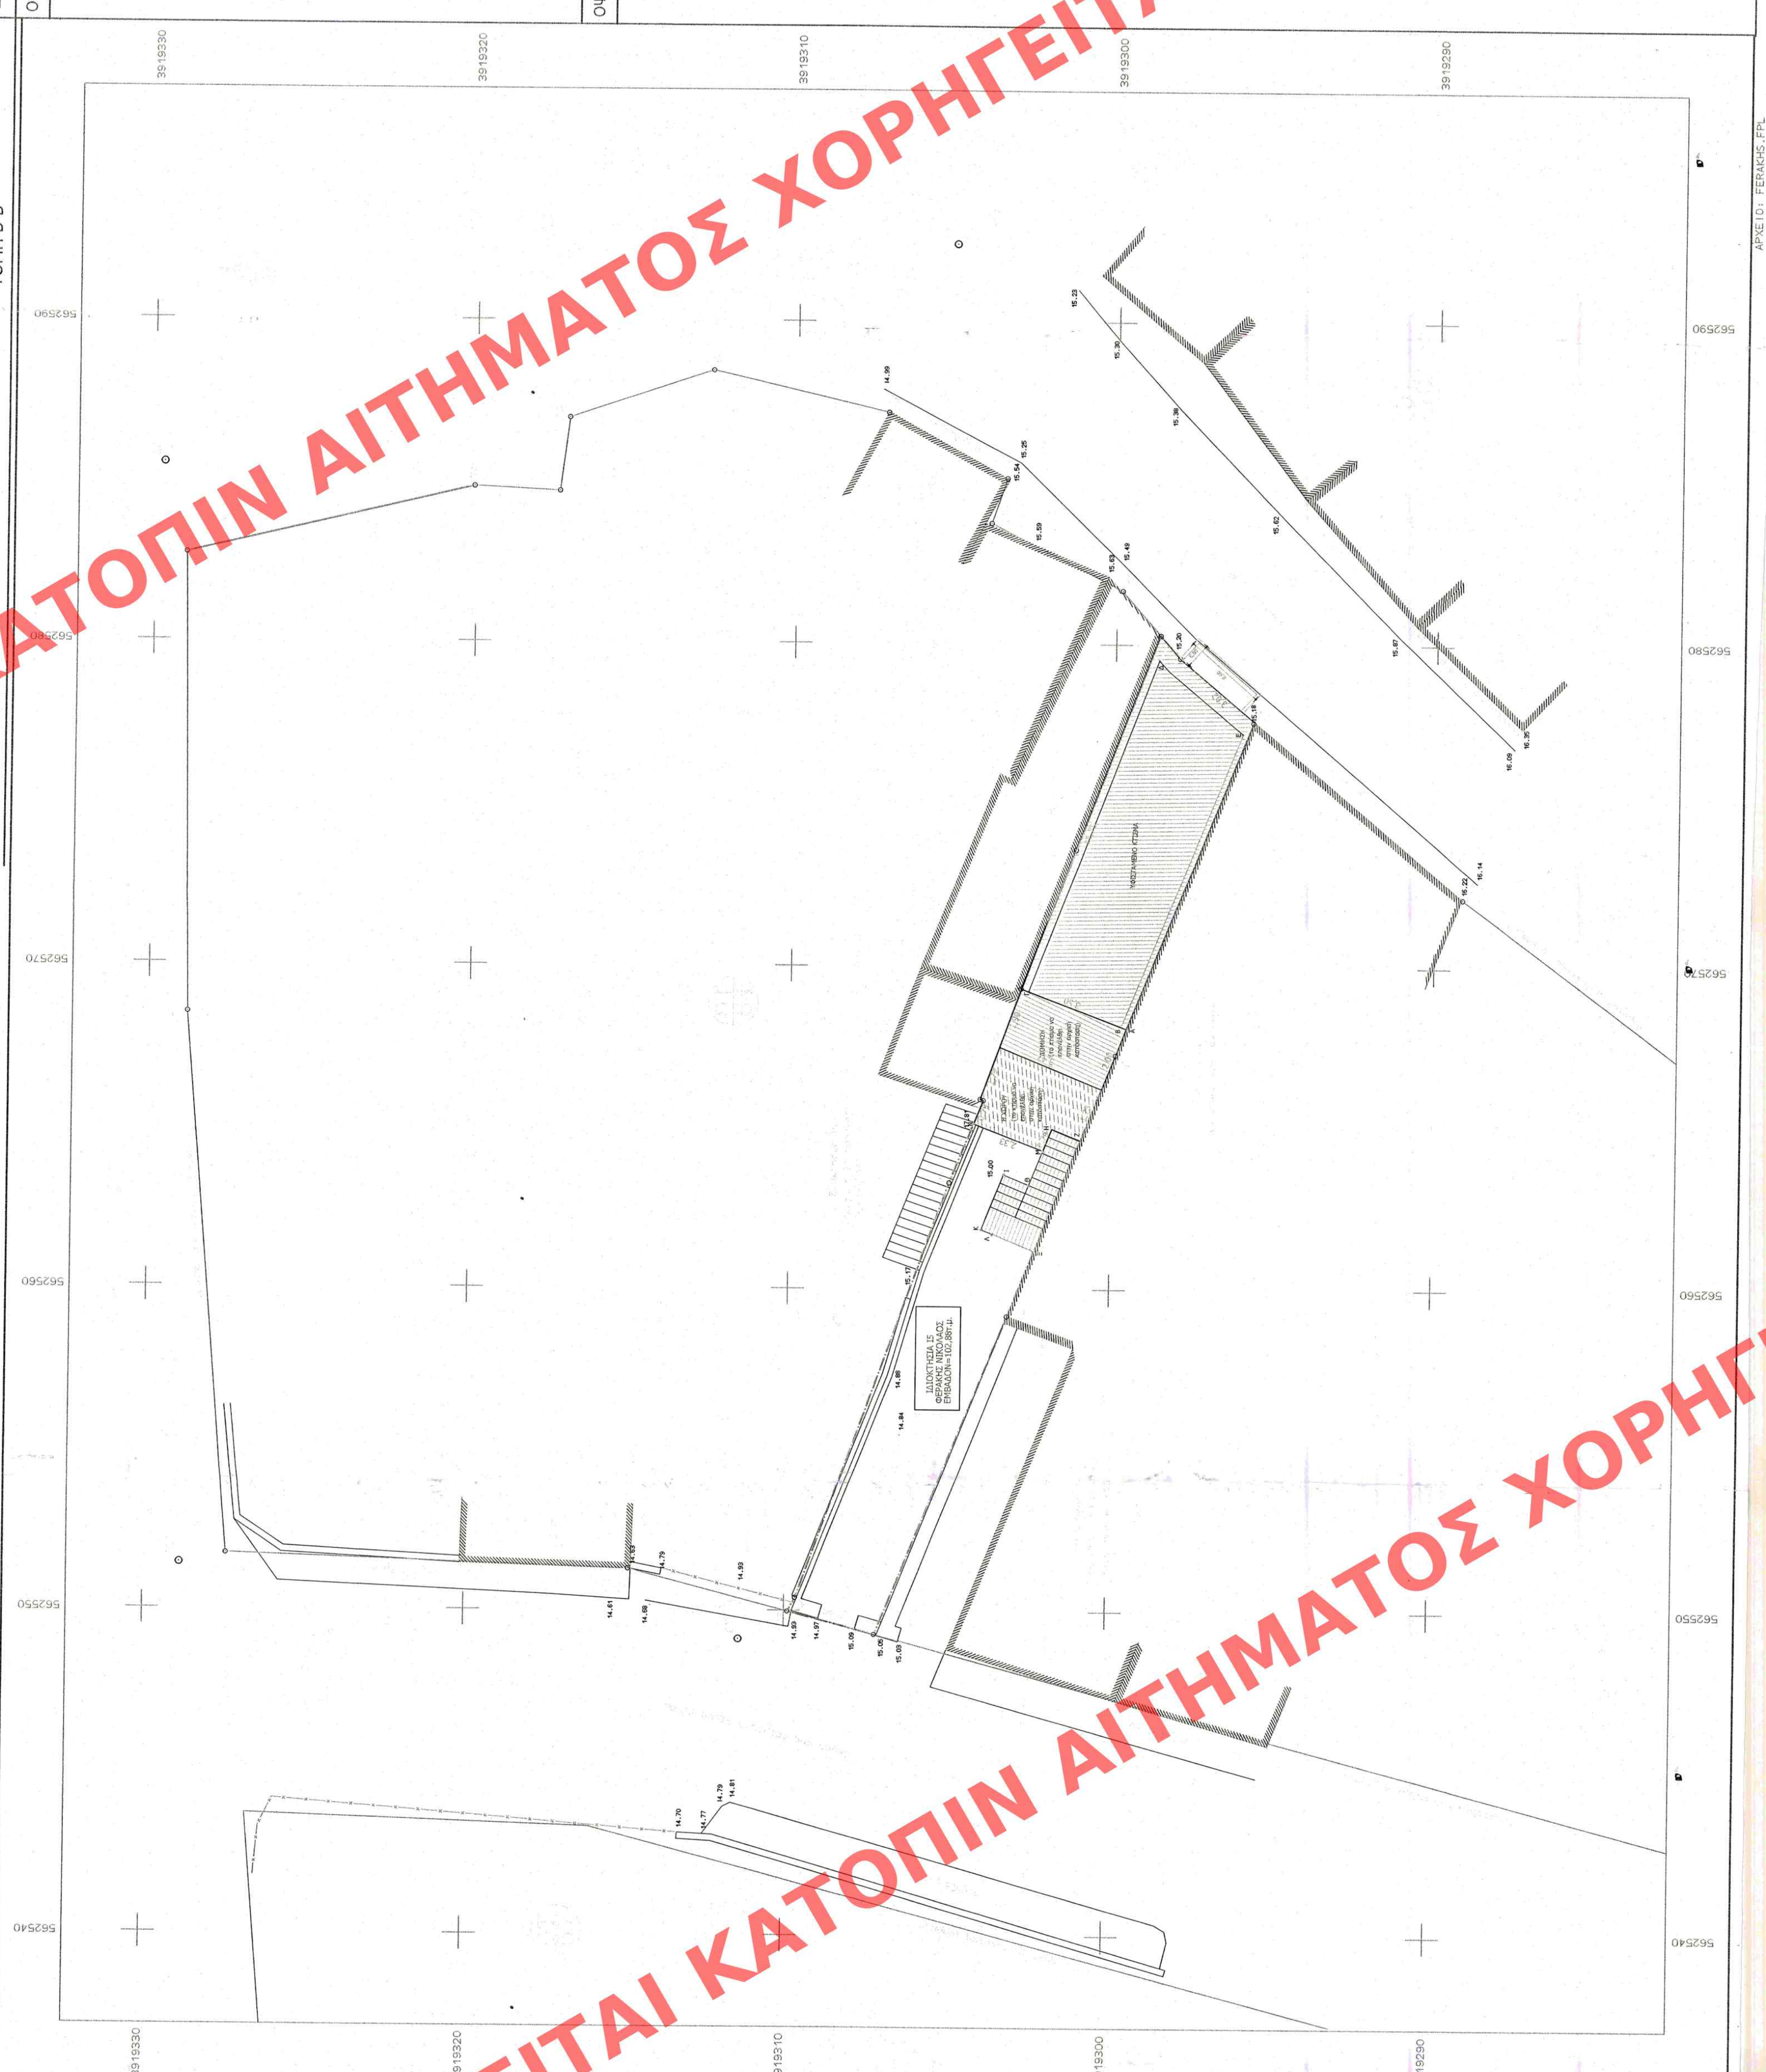
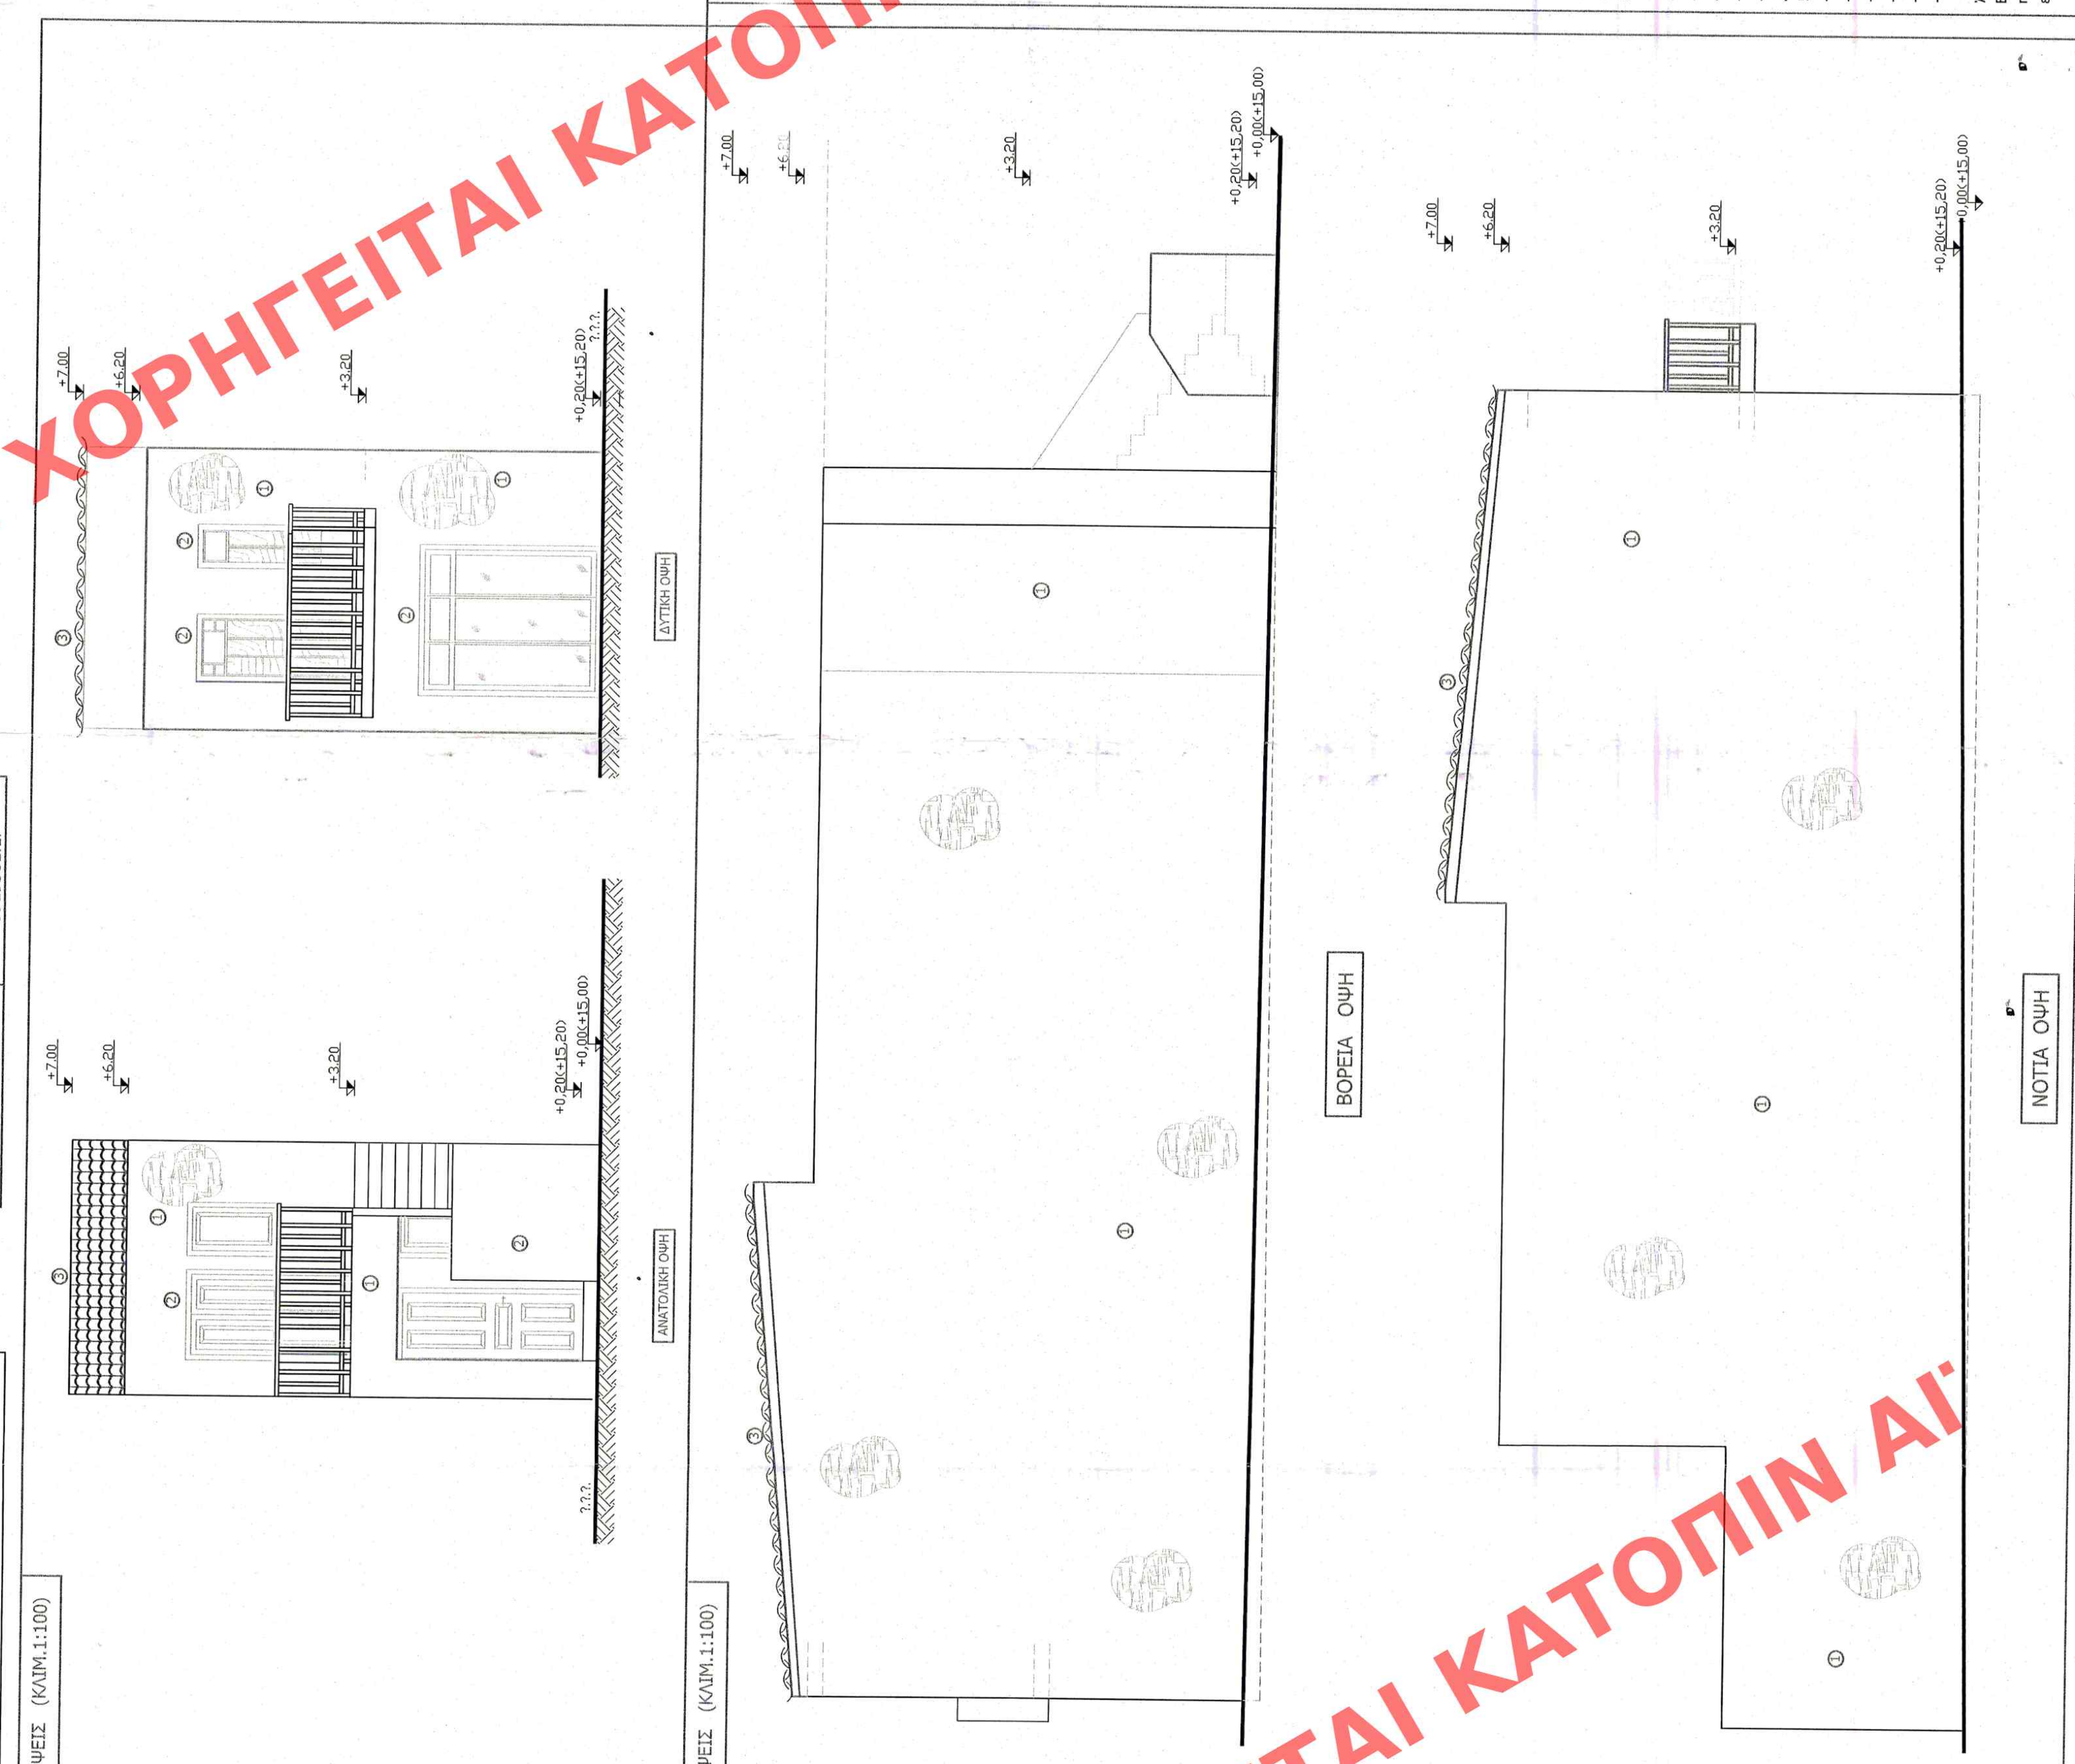
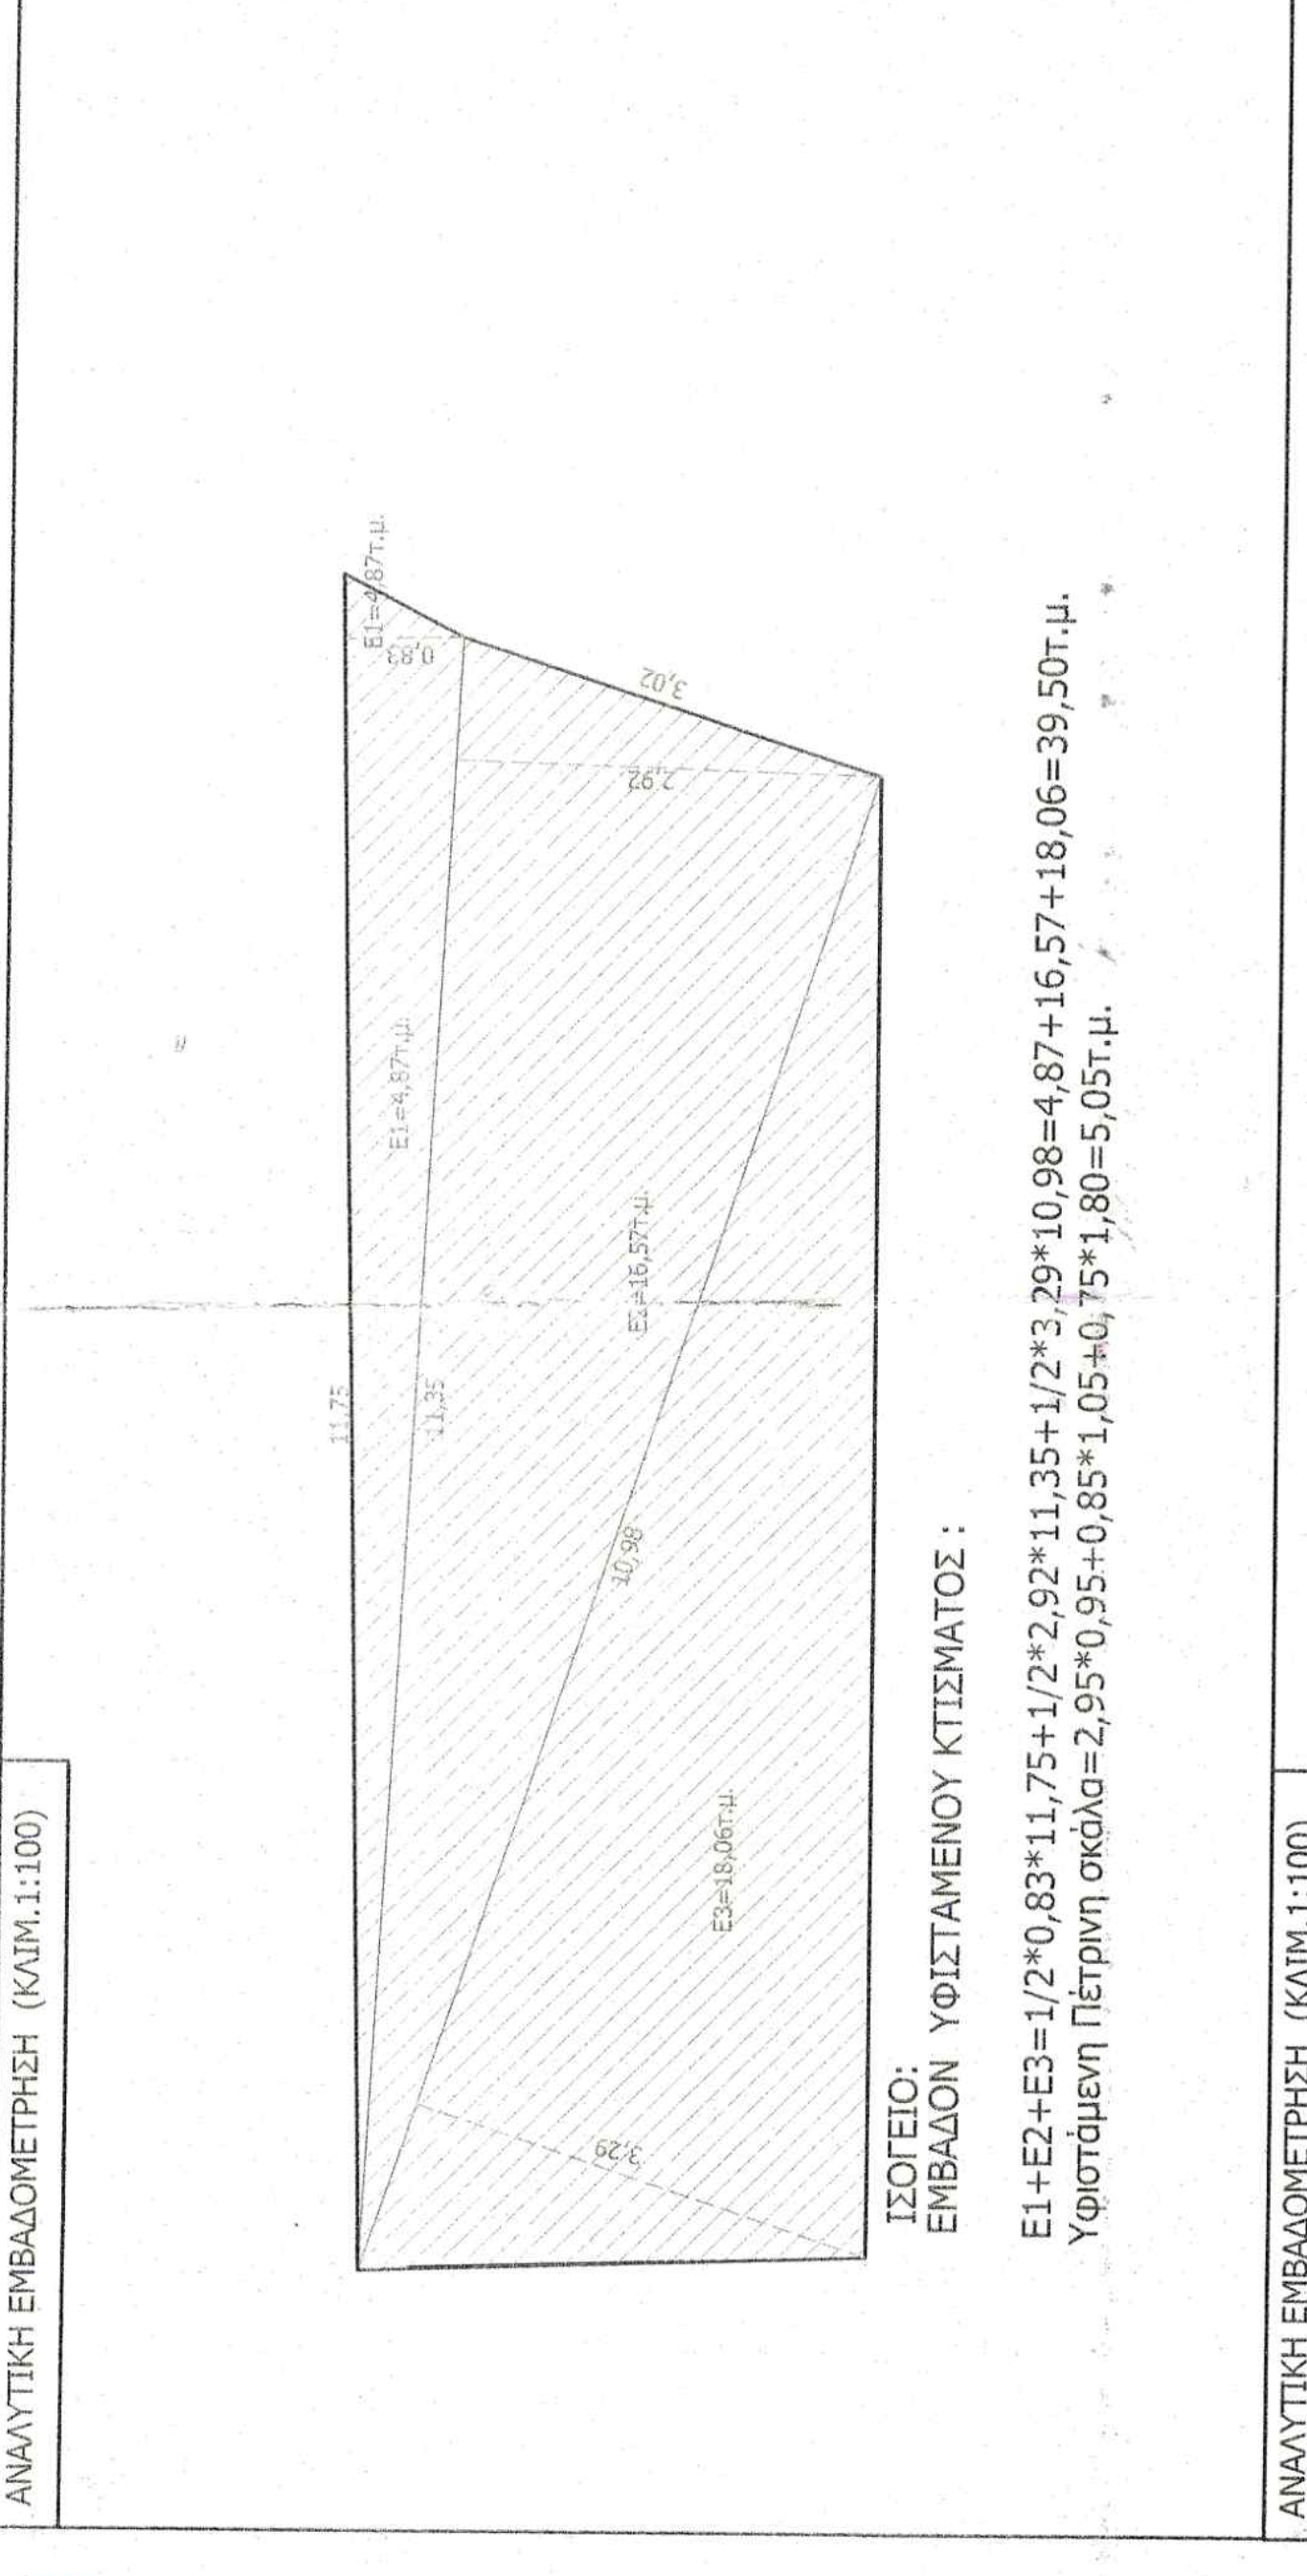
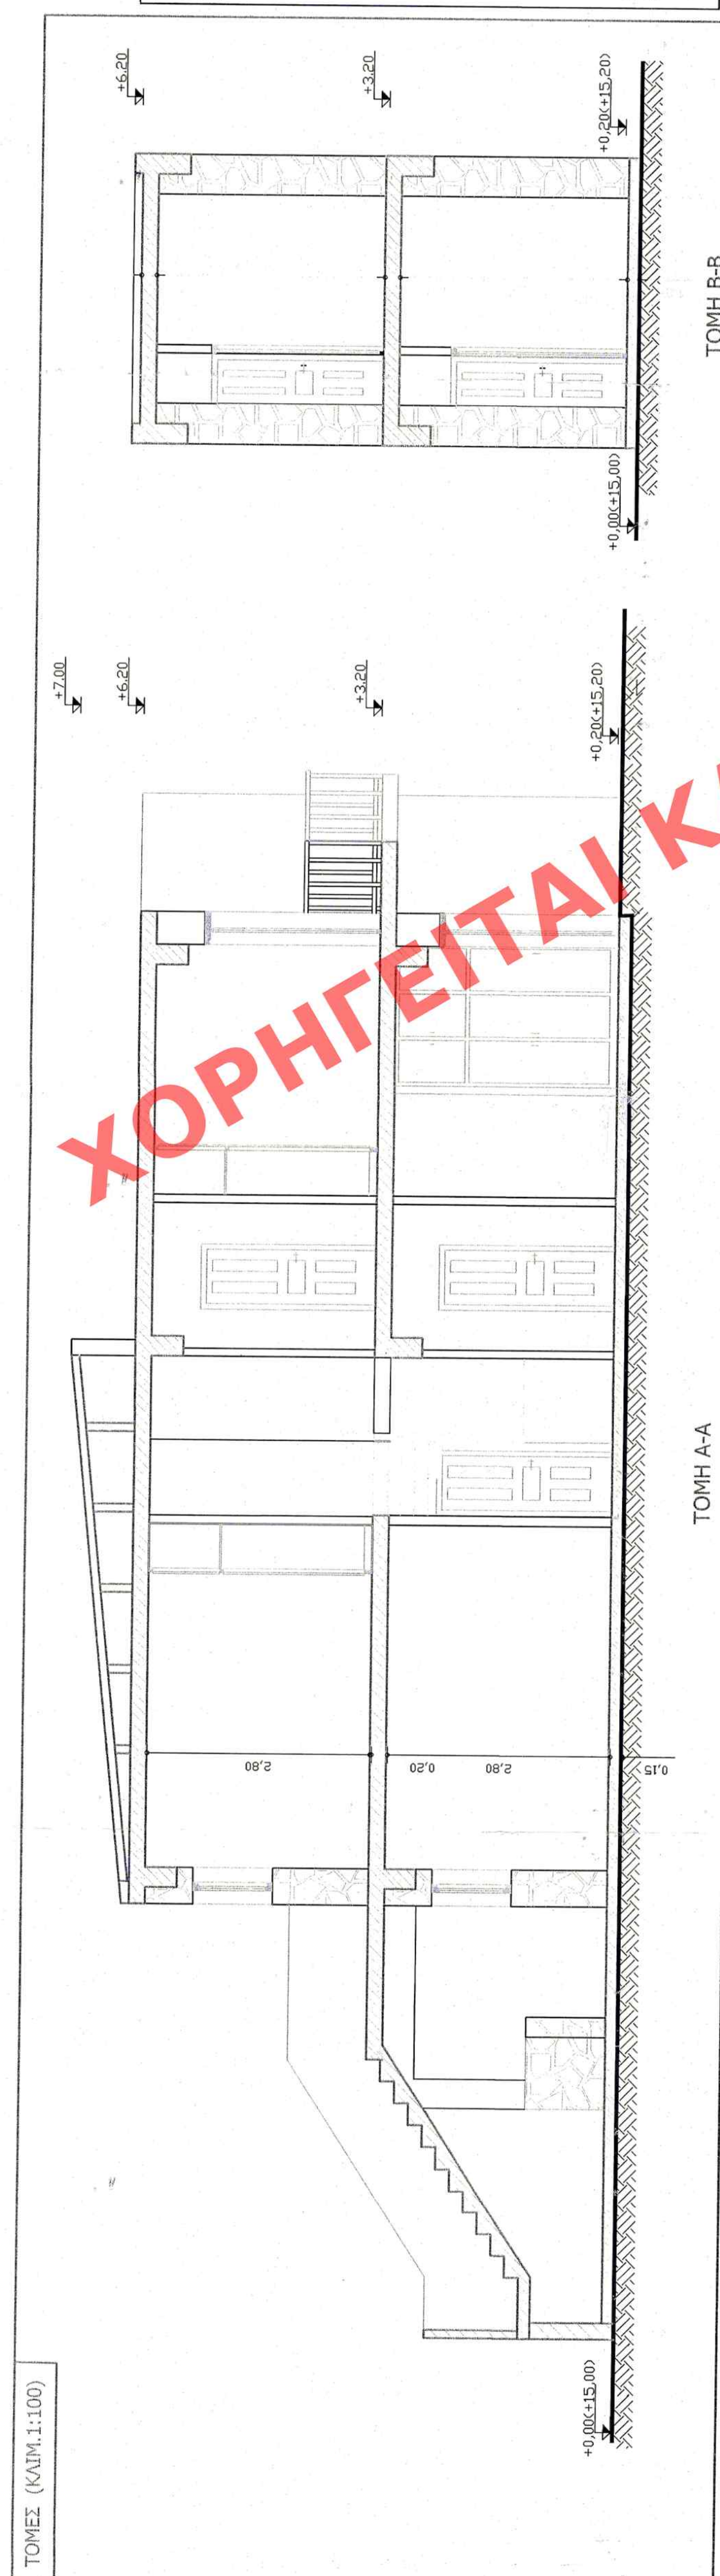
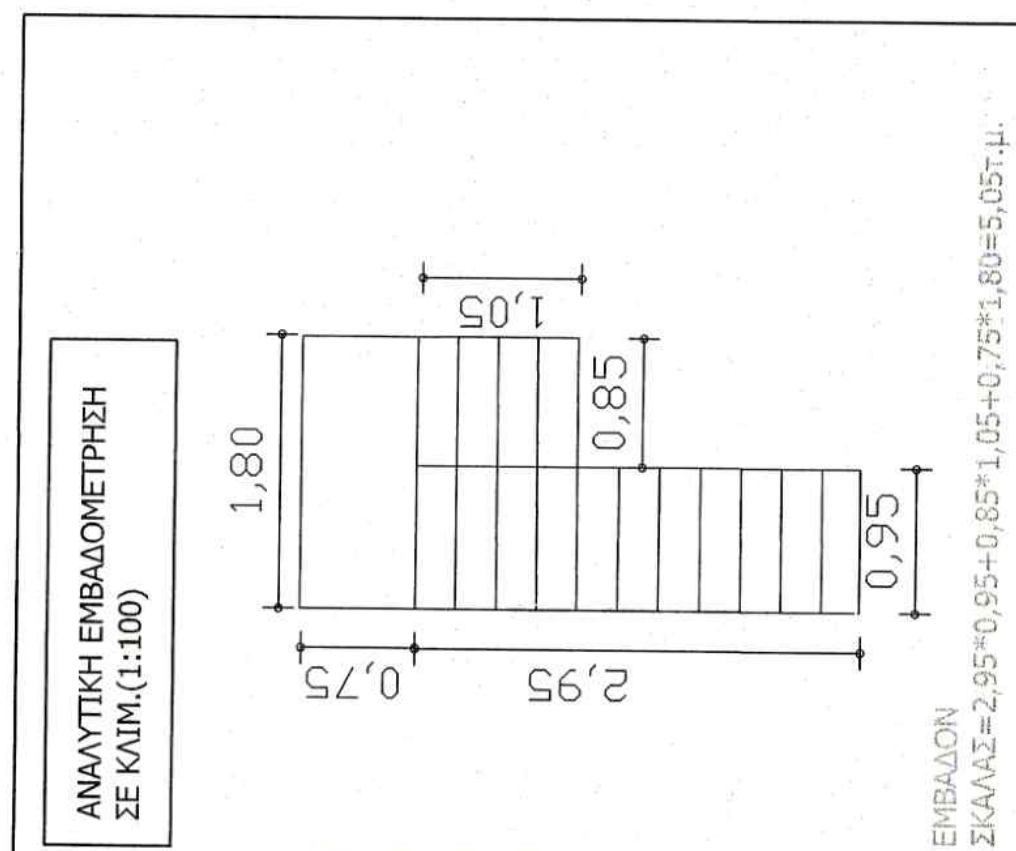


ΣΥΝΤΕΛΕΜΕΝΟΣ ΥΠΟΨΗΤΑΜΕΝΟΣ	ΚΥΡΙΟΥ
5	525656,325
6	562573,65
1	391230,47
1	562550,40
112	3915939,65
64	391298,00
A	391295,70
A	562558,97
5	391303,25
5	391302,833

[illegible]

EMMANOYHA NIKOLAOU KREBA

email: thorax@rectorfinet.gr Fax: 2831035923
ΣΤΑΜΑΘΙΟΥΔΑΚΗ 58 74100 ΠΕΘΥΜΝΟ ΤΗΛ. 28310-55883

ΕΡΓΟΔΟΤΗΣ: ΦΕΡΑΚΗΣ ΝΙΚΟΛΑΟΣ

ΑΝΑΠΛΑΣΗ ΔΙΟΡΘΩΣ ΚΑΤΟΙΚΙΑΣ ΜΕ ΠΕΤΡΙΝΗΣ ΕΞΩΤΕΡΙΚΗΣ
ΕΡΓΟ: ΤΟΙΧΟΠΛΑΣ ΠΛΑΤΟΥΣ 0,50ΜΤ ΚΑΤ' ΕΦΑΡΜΟΓΗ ΤΗΣ ΠΑΡ. 3 ΤΟΥ ΑΡΘΡΟΥ 8
ΤΟΥ Ν. 3044 /02 ΚΑΙ ΠΡΟΤΕΒΝΙΚΗ ΔΟΜΗΣΗΣ
ΘΕΣΗ ΕΡΓΟΥ: Ο.Τ. 64 ΤΟΜΕΑΣ 1 ΣΥΝΔΕΙΟΥ ΠΟΛΕΩΣ
ΠΑΝΟΡΜΟΥ-ΛΗΜΟΣ ΜΥΑΛΟΠΟΤΑΜΟΥ

ΘΕΜΑ ΣΧΕΔΙΟΥ: ΔΙΑΓΡΑΜΜΑ ΔΟΝΗΣΗΣ

ΜΕΛΕΤΗΤΗΣ: ΚΡΕΒΑΤΣΟΥΛΗΣ ΕΜΜΑΝΟΥΗΛ

ΕΥΑΓΓΕΛΙΑ - ΑΙΚ. Ν. ΜΑΚΡΥΔΑΚΗ
ΔΙΠΛ. ΑΡΧΙΤΕΚΤΟΝ ΜΗΧΑΝΙΚΟΣ, ΜSc
ΕΘΝΙΚΟΥ ΜΕΤΣΟΒΙΟΥ ΠΟΛΥΤΕΧΝΕΙΟΥ
ΜΕΛΟΣ Τ.Ε.Ε. Α.Μ. 1454/94 Τ.Ε.Ε. 2831030222
ΖΑΜΠΕΛΛΟΥ 24, ΠΕΥΚΑΜΟΥ
ΑΔΜ: ΔΕ3900681 ΔΟΥ ΠΕΥΚΑΜΟΥ

[illegible]