ΧΟΡΗΓΕΙΤΑΙ ΚΑΤΟΠΙΝ ΑΙΤΗΜΑΤΟΣ ΧΟΡΗΓΕΙΤΑΙ ΚΑΤΟΠΙΝ ΑΙΤΗΜΑΤΟΣ ΧΟΡΗΓΕΙΤΑΙ ΚΑΤΟΠΙΝ ΑΙΤΗΜΑΤΟΣ ΧΟΡΗΓΕΙΤΑΙ ΚΑΤΟΠΙΝ ΑΙΤΗΜΑΤΟΣ

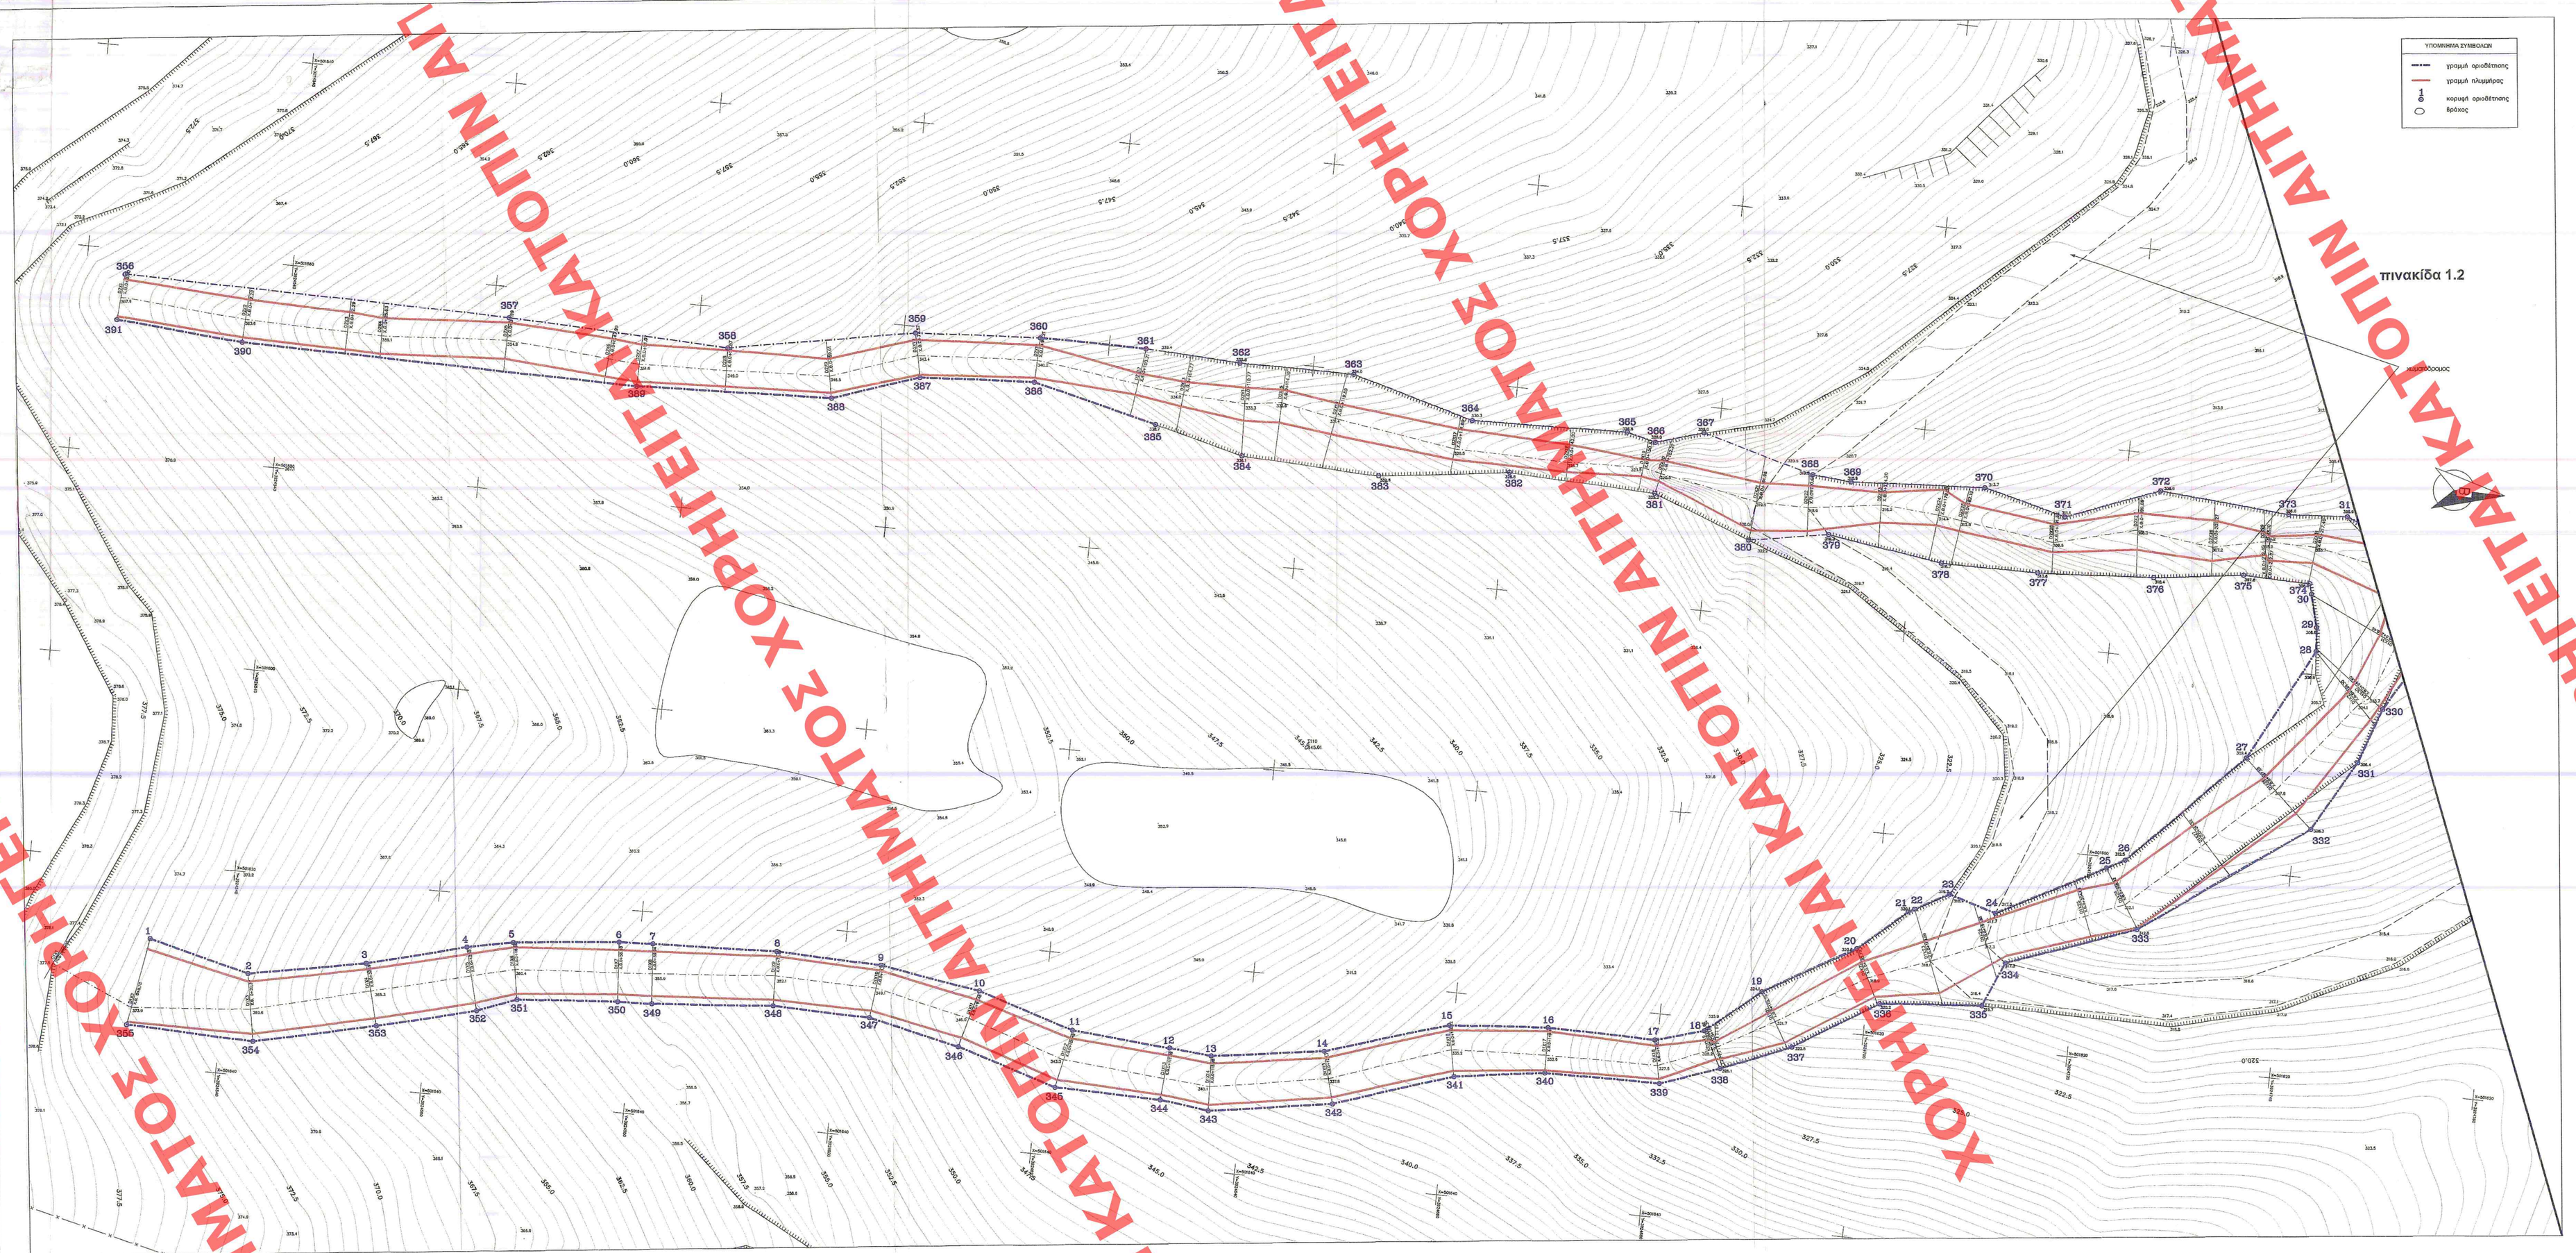

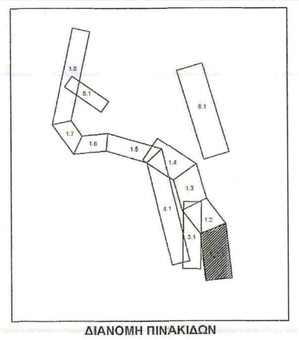

ΥΠΟΥΡΓΕΙΟ ΠΕΡΙΒΑΛΛΟΝΤΟΣ ΚΑΙ ΕΝΕΡΓΕΙΑΣ
ΘΕΩΡΗΘΗΚΕ ΜΕ ΤΗΝ ΥΠ. ΑΡΙΘ. 92291/19-04-2019 ΠΡΑΞΗ

Η ΠΡΟΪΣΤΑΜΕΝΗ ΤΗΣ ΔΙΧΗΣΗΣ
ΤΟΠΟΓΡΑΦΙΚΩΝ ΕΦΑΡΜΟΓΩΝ

ΑΝΔΡΙΑΝΑ ΚΑΤΣΙΝΑ
ΤΟΠΟΓΡΑΦΟΣ ΜΗΧΑΝΙΚΟΣ

ΕΡΓΟΔΟΤΗΣ:
ΣΥΛΛΟΓΟΣ ΠΟΛΥΤΕΚΝΩΝ ΝΟΜΟΥ ΧΑΝΙΩΝ

ΘΕΩΡΗΘΗΚΕ
Χανιά 22/11/2007
Ο Διευθυντής Τ.Υ. Νομού Χανίων

Ο ΕΛΕΓΑΣ

ΕΦΟΔΟΣ ΤΟΠΟΓΡΑΦΙΚΩΝ
ΕΔΑ ΠΟΛΟΓΟΣ Α.Ε.

Βασιλάκης Μανολάκης
ΠΟΛ. ΜΗΧ. με Α' βαθμό

ΘΕΜΑ ΣΧΕΔΙΟΥ

ΟΡΙΖΟΝΤΙΟΓΡΑΦΙΑ ΡΕΜΑΤΩΝ 1 & 2

ΕΡΓΟ:
ΜΕΛΕΤΗ ΟΡΙΟΘΕΤΗΣΗΣ ΡΕΜΑΤΩΝ
ΑΚΙΝΗΤΟΥ ΣΥΛΛΟΓΟΥ ΠΟΛΥΤΕΚΝΩΝ
ΝΟΜΟΥ ΧΑΝΙΩΝ

Ελήφθη το 49616/22-9-07
Γενικός Γ. Δ/ντής Τεχνικών Έργων
Π. Ε. Χανίων - Περιφέρειας Κρήτης

ΑΝΔΡΕΑΣ ΚΑΛΟΓΕΡΑΚΗΣ
Δηλωτής μηχανικός ΤΕ

ΟΜΑΔΑ ΜΕΛΕΤΗΣ		ΓΙΑ ΤΗΝ ΟΜΑΔΑ ΜΕΛΕΤΗΣ		
ΦΡΑΙΔΑΚΗΣ ΔΗΜΗΤΡΗΣ ΘΕΓΛΙΡΗΣ ΜΙΧΑΗΛ ΠΑΠΑΔΑΚΗΣ ΔΗΜΗΤΡΗΣ Αγρονόμοι - Τοπογράφοι Μηχανικοί Ε.Μ.Π.			Ημερομηνία	Υπογραφή
			ΙΟΥΛΙΟΣ 2007	
ΠΙΝΑΚΙΔΑ 1_2.1	ΕΛΕΓΘΗΚΕ		ΜΙΧΑΗΛ ΘΕΓΛΙΡΗΣ ΔΙΠΛΩΜΑΤΟΥΧΟΣ ΤΟΠΟΓΡΑΦΟΣ ΜΗΧΑΝΙΚΟΣ ΕΘΝΙΚΟΥ ΜΕΤΣΟΒΙΟΥ ΠΟΛΥΤΕΧΝΕΙΟΥ ΜΕΛΟΣ Τ.Ε.Ε. ΑΡΙΘΜ. ΜΗΤΡΩΟΥ 93470 Πλατεία Αγ. Φανουρίου 20 - ΧΑΝΙΑ - ΤΗΛ. 2420241 Α.Φ.Μ. 127738994 - Α' Δ.Ο.Υ. ΧΑΝΙΩΝ	
	ΘΕΩΡΗΘΗΚΕ			