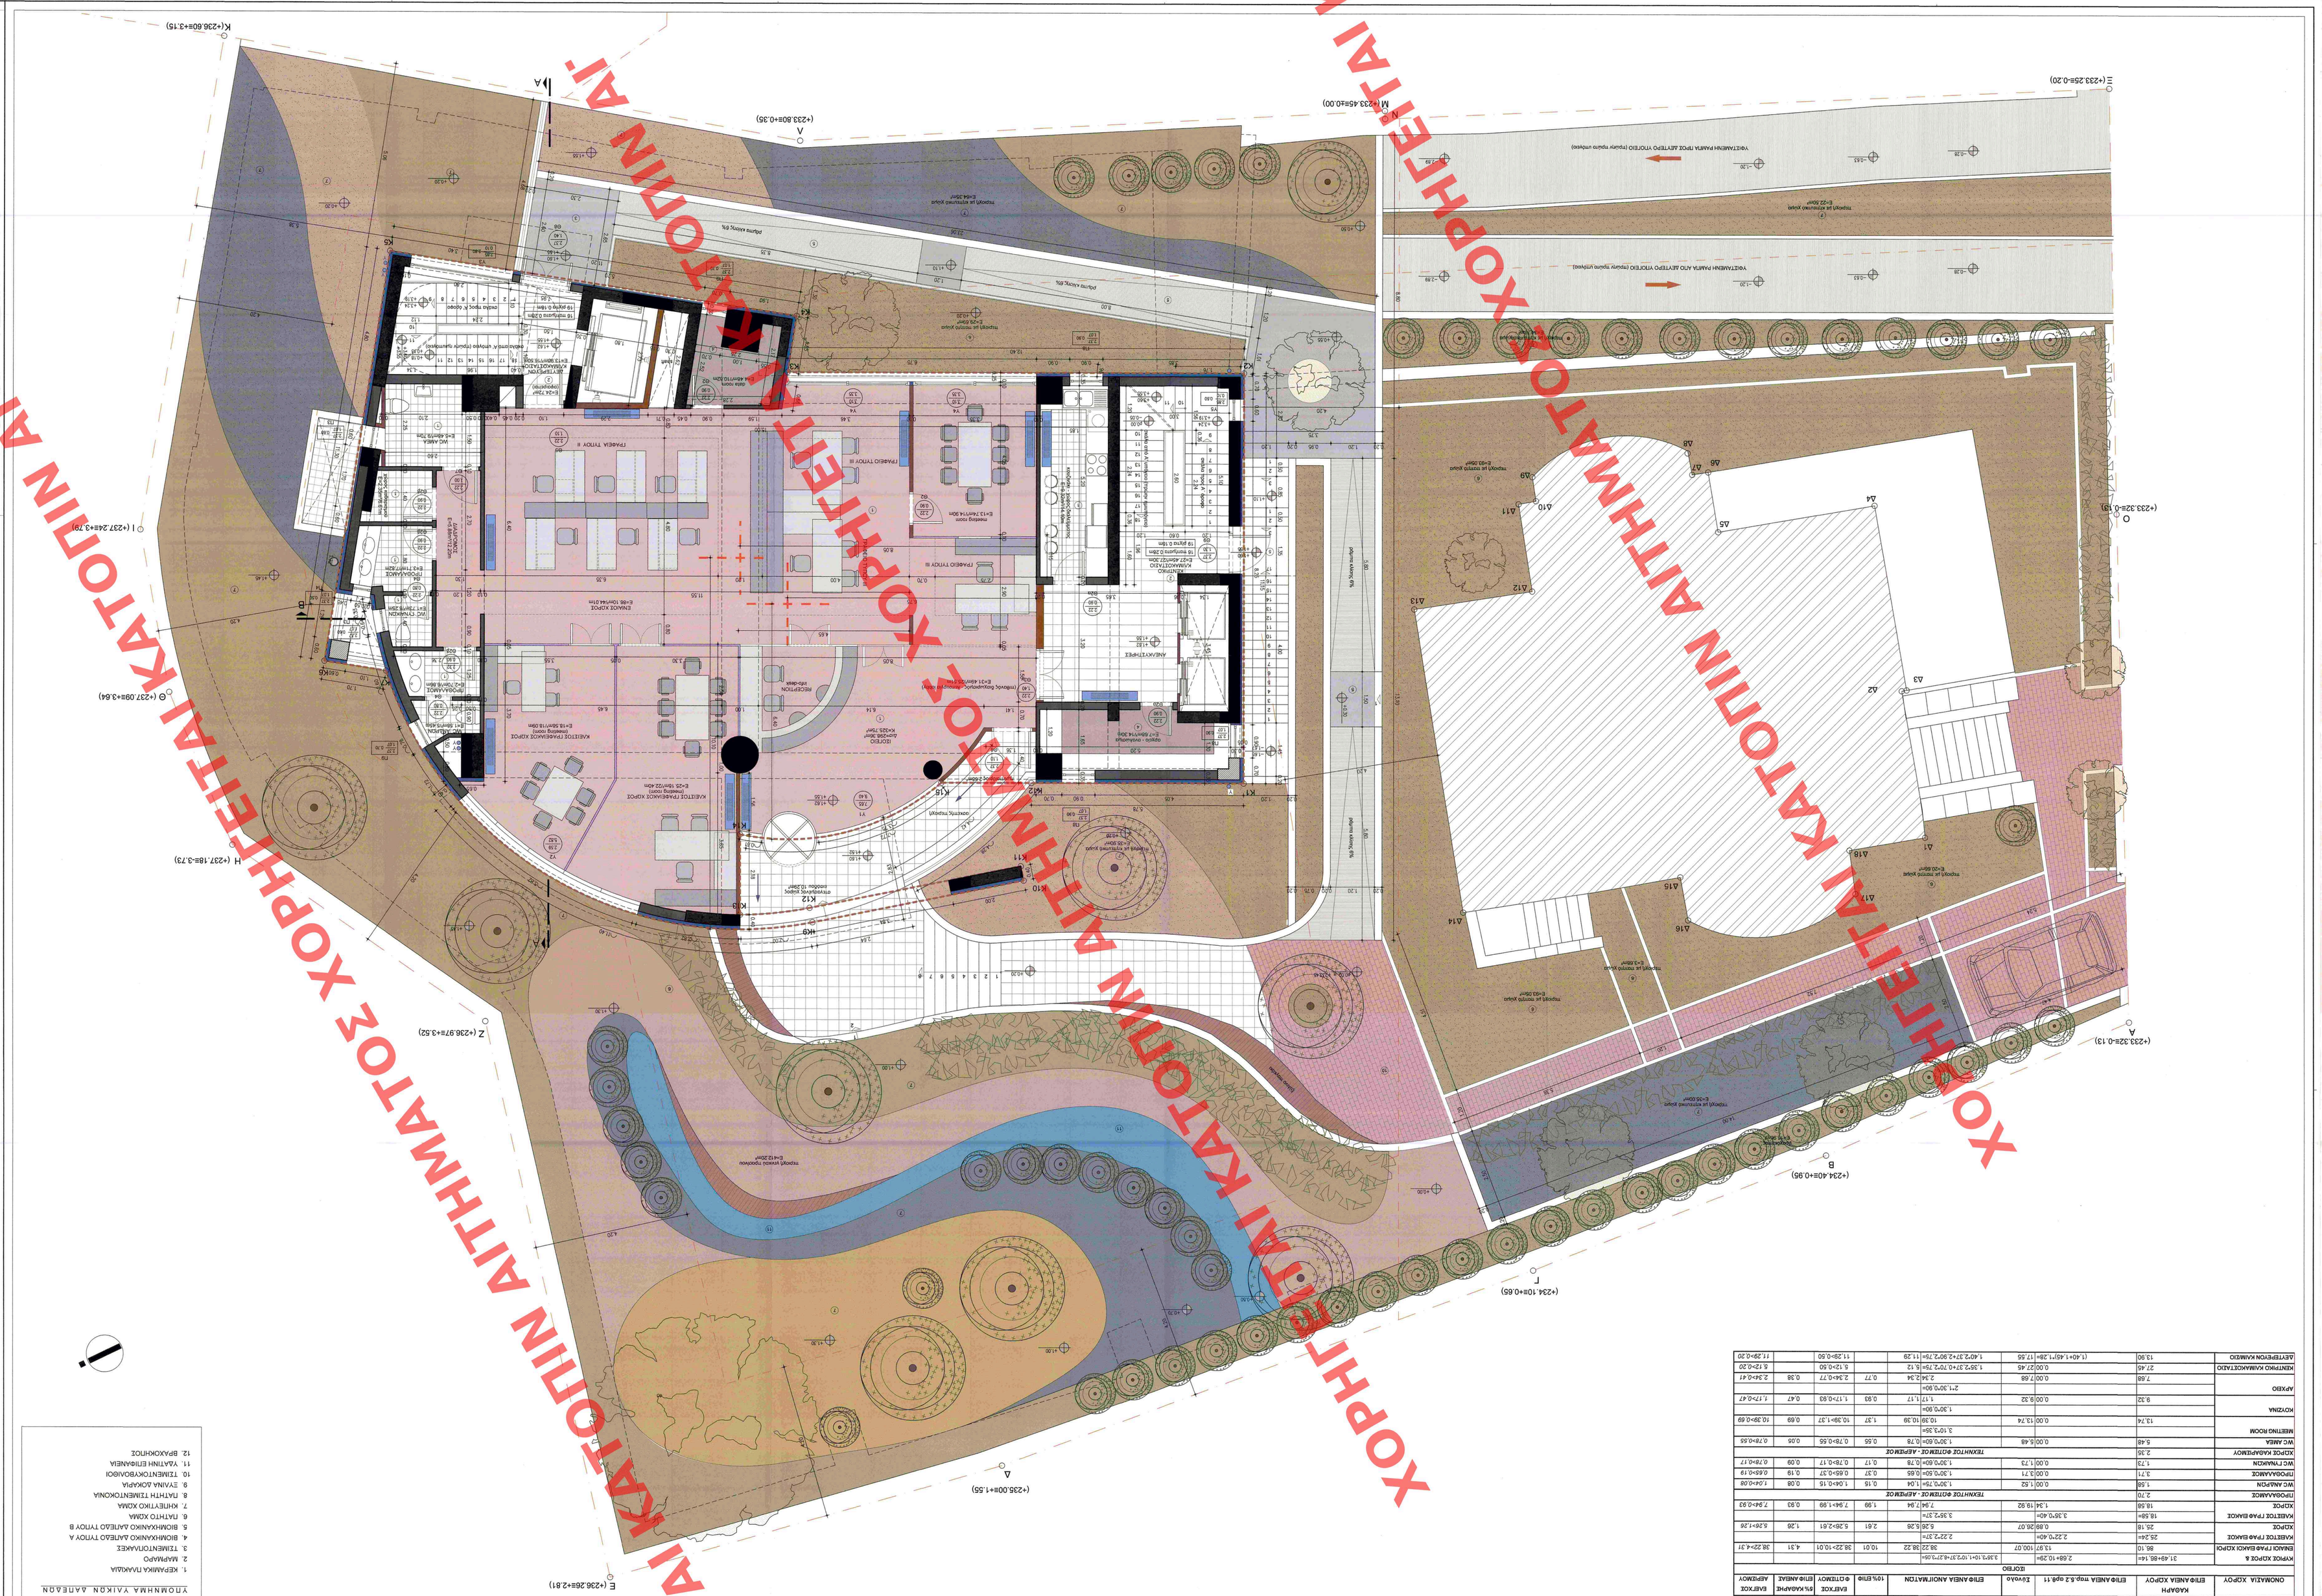
ΥΠΟΥΡΓΕΙΟ ΠΕΡΙΒΑΛΛΟΝΤΟΣ ΚΑΙ ΕΝΕΡΓΕΙΑΣ
ΘΕΩΡΗΘΗΚΕ ΜΕ ΤΗΝ ΥΠ. ΑΡΙΘ. 35993/1843/18-04-2019
ΠΡΑΞΗ
Η ΠΡΟΪΣΤΑΜΕΝΗ ΤΗΣ ΔΝΣΗΣ
ΤΟΠΟΓΡΑΦΙΚΩΝ ΕΦΑΡΜΟΓΩΝ
ΑΝΔΡΙΑΝΑ ΚΑΤΖΙΝΑ
ΤΟΠΟΓΡΑΦΟΣ ΜΗΧΑΝΙΚΟΣ
ΥΠΟΜΝΗΜΑ ΧΡΩΜΑΤΩΝ
1 ΣΤΟΙΧΕΙΟ ΘΕΜΕΛΙΩΜΟΝΗΣ
2 ΣΤΟΙΧΕΙΟ ΟΡΙΖΟΝΤΙΑ ΥΔΡΟΣΟΝΗΣ
3 ΣΤΟΙΧΕΙΟ ΟΡΙΑ ΤΡΥΠΟΛΕΚΤΟΥΣ
4 ΣΤΟΙΧΕΙΟ ΠΡΟΣΑΡΤΗΜΑΤΩΝ ΑΝΑΤΟΛΙΤΗΣ ΕΝΟΠΟΙΗΣΗΣ
5 ΣΤΟΙΧΕΙΟ ΘΕΜΕΛΙΩΜΟΝΗΣ
6 ΤΟΙΧΕΙΑ ΠΥΡΟΣΒΕΣΤΗΡΑ
6 ΣΤΟΙΧΕΙΟ ΟΡΙΑ (ΦΥΤΕΥΤΟ)
6 ΥΦΕΣΤΑΜΕΝΟΙ ΤΟΙΧΟΙ - ΚΟΛΩΝΕΣ
ΟΜΟΡΦΗ ΧΟΡΤΟΥ
ΠΑΡΑΠΕΤΟ
ΧΑΡΑΚΤΗΡΙΣΜΟΣ ΚΟΛΩΝΩΝ ΣΤΗΛΕΣ
ΦΩΣ ΠΡΟΒΟΛΟΣ
ΦΩΣ ΠΛΑΚΑΣ
ΧΑΡΑΚΤΗΡΙΣΜΟΣ ΔΑΠΕΔΟΥ
ΣΤΑΘΜΗ ΤΕΛΙΚΟΥ ΔΑΠΕΔΟΥ
ΣΤΑΘΜΗ ΜΠΤΣΟΥ
ΧΑΡΑΚΤΗΡΙΣΜΟΣ ΔΑΠΕΔΙΩΝ
ΔΑΠΕΔΙΑ ΔΑΜΑΣΚΟΥ
ΔΑΠΕΔΙΑ ΚΟΚΚΙΝΟΥ
ΔΑΠΕΔΙΑ ΣΚΟΥΡΑΣ
ΔΑΠΕΔΙΑ ΤΟΥΒΛΟΥ
ΔΑΠΕΔΙΑ ΑΜΟΡΦΟΥ ΣΤΟΚΟΥΝΟΥ
ΥΠΟΜΝΗΜΑ ΠΡΟΜΕΤΡΗΣΕΩΝ
ΔΑΠΕΔΙΑ ΤΟΙΧΩΝ
ΔΑΠΕΔΙΑΣΕΙΣ ΕΝΟΧΩΝ
ΔΑΠΕΔΙΑΣΕΙΣ ΔΑΜΟΡΦΩΝ
ΔΑΠΕΔΙΑΣΕΙΣ ΔΑΦΟΥΩΝ ΣΤΟΚΟΥΝΟΥ
ΥΠΟΜΝΗΜΑ ΧΑΙΚΩΝ ΑΑΝΕΑΩΝ
1 ΚΡΗΠΙΔΑ ΠΑΛΑΙΑ
2 ΜΑΡΑΜΡΟ
3 ΤΣΙΜΕΝΤΟΛΑΓΚΕΣ
4 ΒΟΗΘΗΧΑΝΟΟ ΛΑΠΕΔΟ ΤΥΠΟΥ Α
5 ΒΟΗΘΗΧΑΝΟΟ ΛΑΠΕΔΟ ΤΥΠΟΥ Β
6 ΠΛΗΤΙΟ ΧΩΜΑ
7 ΧΗΠΕΤΙΟΟ ΧΩΜΑ
8 ΠΛΗΤΗ ΠΕΙΜΕΝΤΟΧΟΝΑ
9 ΥΑΛΙΝΗ ΛΟΧΑΡΙΑ
10 ΤΣΙΜΕΝΤΟΧΕΡΑΟΙΒΟΙ
11 ΥΑΛΙΝΗ ΕΠΙΦΑΝΕΙΑ
12 ΒΡΑΧΟΚΗΠΟΣ
ΦΥΤΕΜΕΝΟ ΑΛΜΕΝΟΥ ΧΩΡΟΥ
ΦΥΤΕΜΕΝΟ ΑΛΜΕΝΟΥ ΧΩΡΟΥ - ΑΡΜΟΓΗ
ΦΥΤΕΜΕΝΟ ΑΛΜΕΝΟΥ ΧΩΡΟΥ - ΑΡΜΟΓΗ ΟΡΙΟΝ
ΠΕΖΟΔΡΟΜΟΣ
ΠΡΟΣΑΡΤΗΜΑ ΠΡΟΣΒΑΣΗΣ ΑΜΕΑ
ΠΡΟΣΑΡΤΗΜΑ ΠΡΟΣΒΑΣΗΣ ΑΜΕΑ ΟΡΙΟΝ