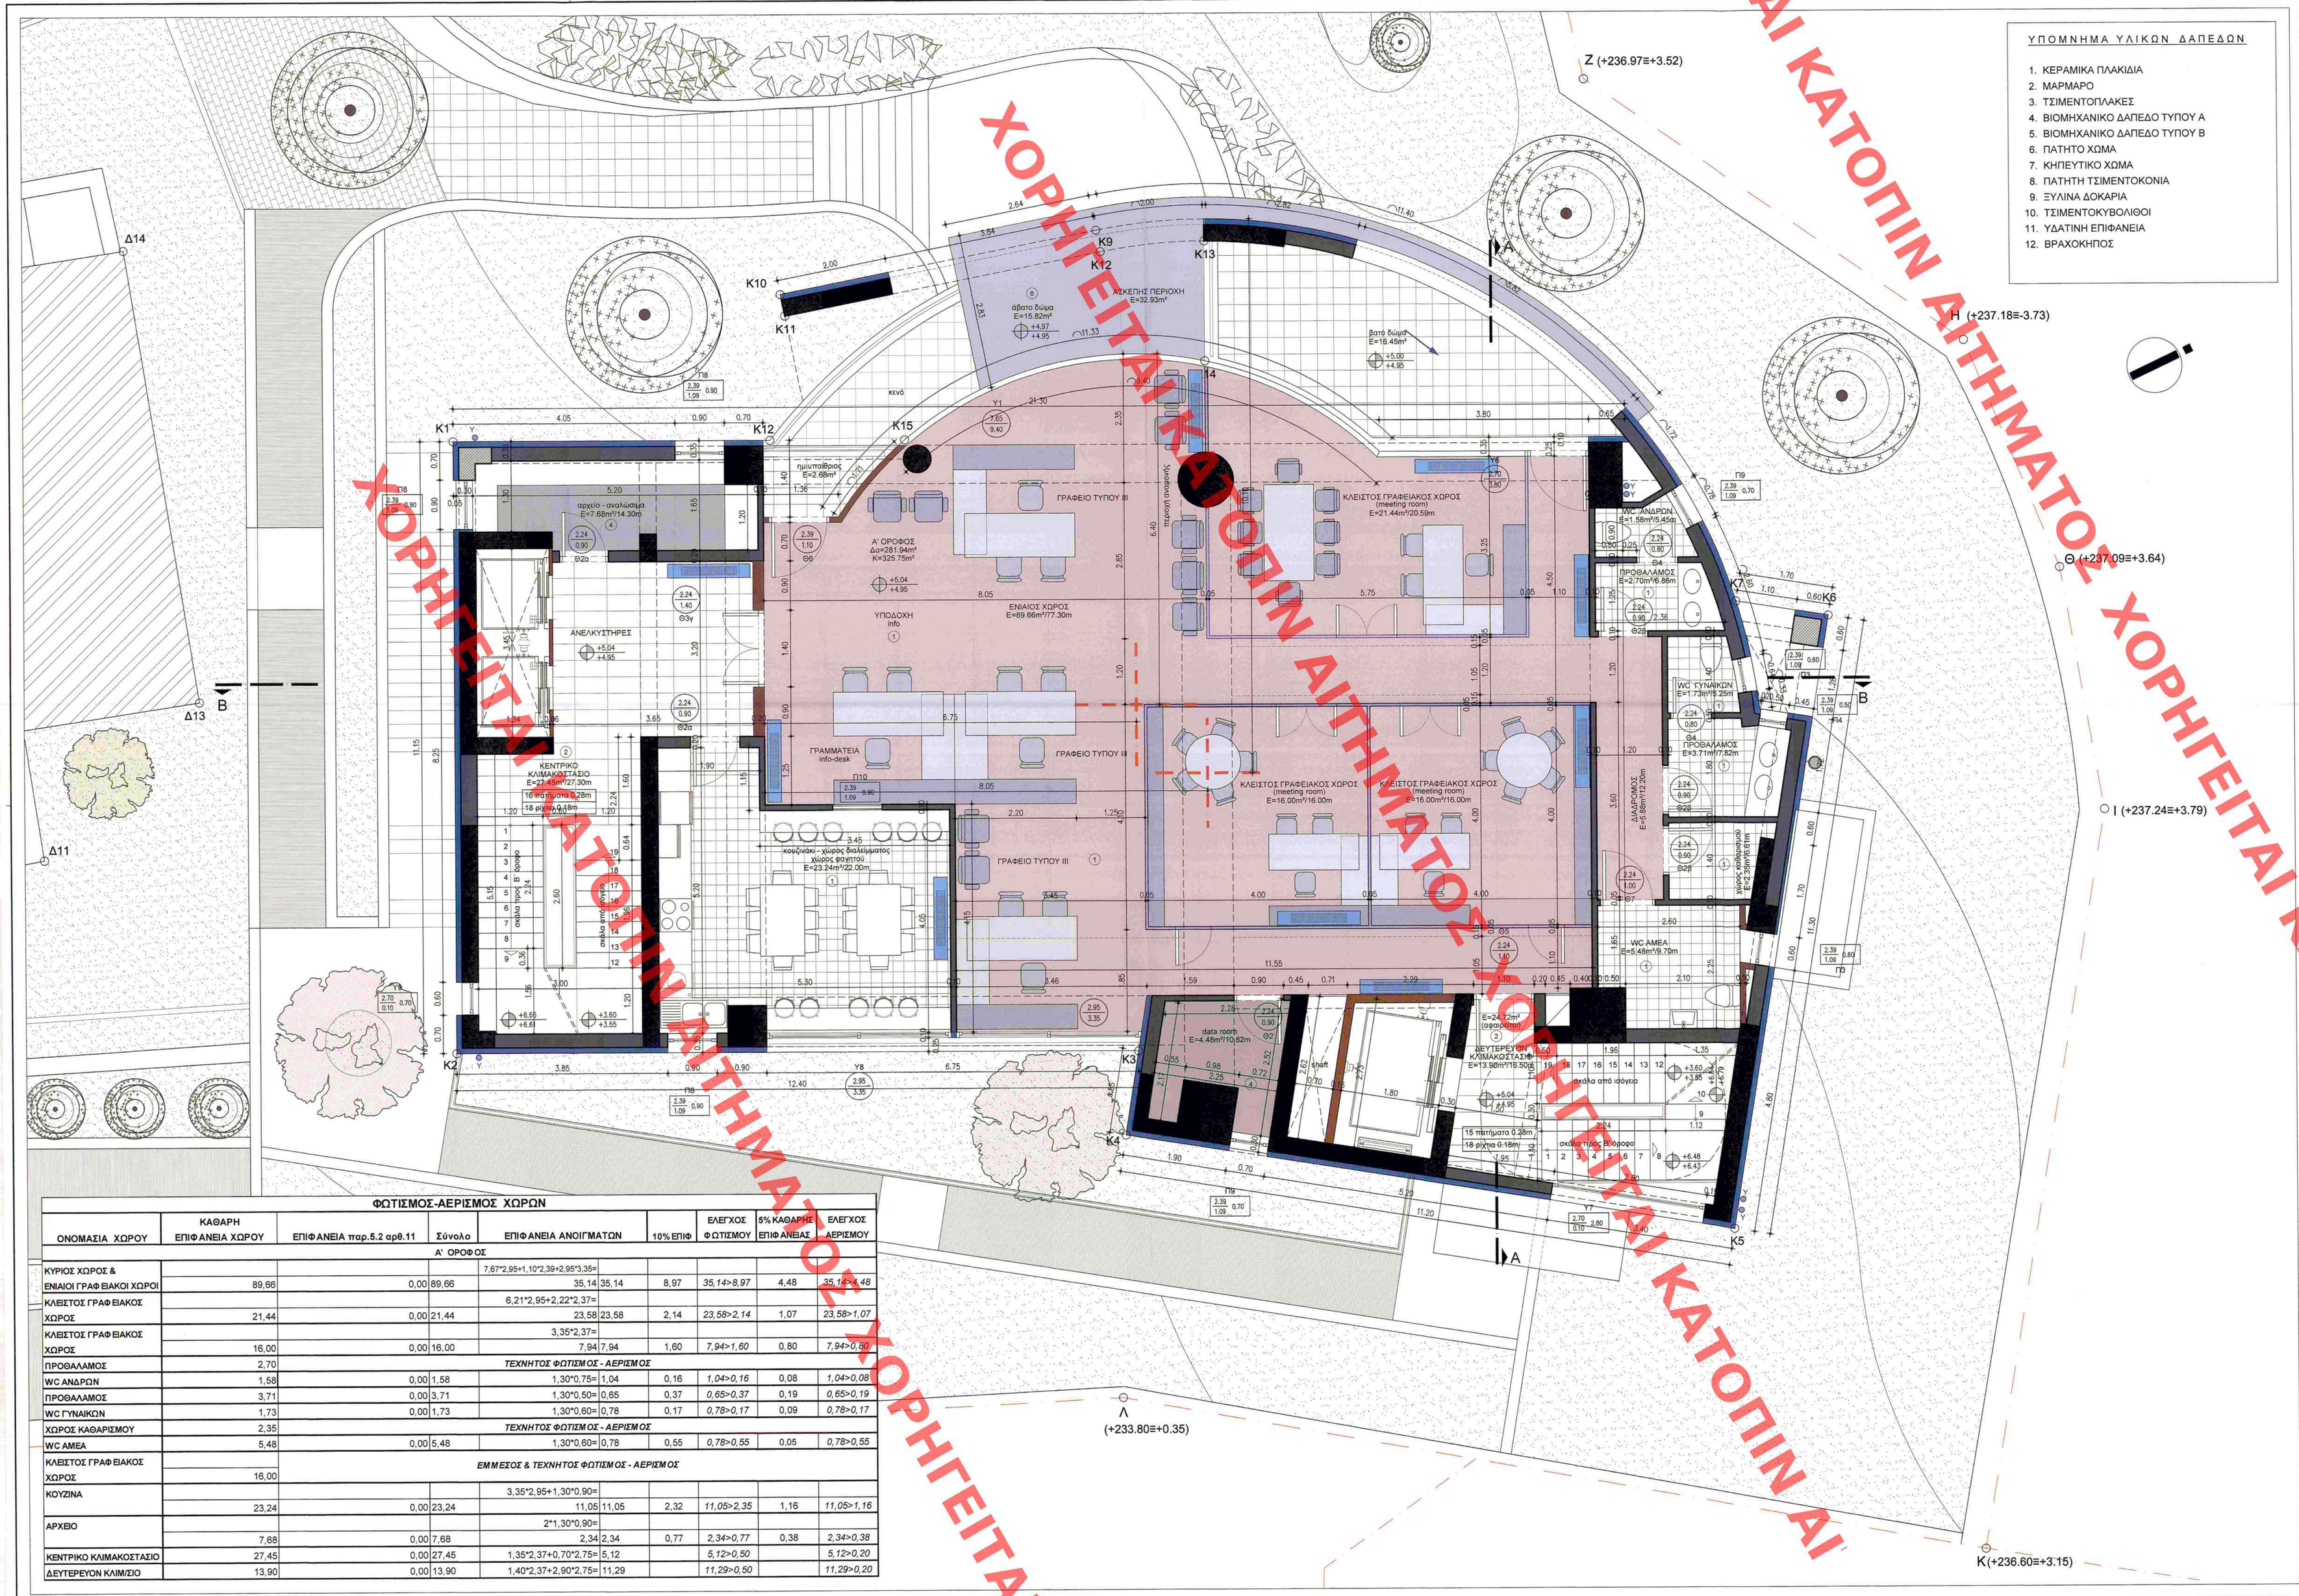


## ΦΩΤΙΣΜΟΣ-ΑΕΡΙΣΜΟΣ ΧΩΡΩΝ

| ΟΝΟΜΑΣΙΑ ΧΩΡΟΥ | ΚΑΘΑΡΗ ΕΠΙΦΑΝΕΙΑ ΧΩΡΟΥ | ΕΠΙΦΑΝΕΙΑ παρ.5.2 αρθ.11 | Σύνολο | ΕΠΙΦΑΝΕΙΑ ΑΝΟΙΓΜΑΤΩΝ | | 10% ΕΠΙΦ | ΕΛΕΓΧΟΣ ΦΩΤΙΣΜΟΥ | 5% ΚΑΘΑΡΗΣ ΕΠΙΦΑΝΕΙΑΣ | ΕΛΕΓΧΟΣ ΑΕΡΙΣΜΟΥ |
|---|---|---|---|---|---|---|---|---|---|
| **Α' ΟΡΟΦΟΣ** | | | | | | | | | |
| ΚΥΡΙΟΣ ΧΩΡΟΣ & ΕΝΙΑΙΟΙ ΓΡΑΦΕΙΑΚΟΙ ΧΩΡΟΙ | 89,66 | 0,00 | 89,66 | 7,67*2,95+1,10*2,39+2,95*3,35= 35,14 | 35,14 | 8,97 | 35,14>8,97 | 4,48 | 35,14>4,48 |
| ΚΛΕΙΣΤΟΣ ΓΡΑΦΕΙΑΚΟΣ ΧΩΡΟΣ | 21,44 | 0,00 | 21,44 | 6,21*2,95+2,22*2,37= 23,58 | 23,58 | 2,14 | 23,58>2,14 | 1,07 | 23,58>1,07 |
| ΚΛΕΙΣΤΟΣ ΓΡΑΦΕΙΑΚΟΣ ΧΩΡΟΣ | 16,00 | 0,00 | 16,00 | 3,35*2,37= 7,94 | 7,94 | 1,60 | 7,94>1,60 | 0,80 | 7,94>0,80 |
| ΠΡΟΘΑΛΑΜΟΣ | 2,70 | | | ***ΤΕΧΝΗΤΟΣ ΦΩΤΙΣΜΟΣ - ΑΕΡΙΣΜΟΣ*** | | | | | |
| WC ΑΝΔΡΩΝ | 1,58 | 0,00 | 1,58 | 1,30*0,75= 1,04 | 1,04 | 0,16 | 1,04>0,16 | 0,08 | 1,04>0,08 |
| ΠΡΟΘΑΛΑΜΟΣ | 3,71 | 0,00 | 3,71 | 1,30*0,50= 0,65 | 0,65 | 0,37 | 0,65>0,37 | 0,19 | 0,65>0,19 |
| WC ΓΥΝΑΙΚΩΝ | 1,73 | 0,00 | 1,73 | 1,30*0,60= 0,78 | 0,78 | 0,17 | 0,78>0,17 | 0,09 | 0,78>0,17 |
| ΧΩΡΟΣ ΚΑΘΑΡΙΣΜΟΥ | 2,35 | | | ***ΤΕΧΝΗΤΟΣ ΦΩΤΙΣΜΟΣ - ΑΕΡΙΣΜΟΣ*** | | | | | |
| WC ΑΜΕΑ | 5,48 | 0,00 | 5,48 | 1,30*0,60= 0,78 | 0,78 | 0,55 | 0,78>0,55 | 0,05 | 0,78>0,55 |
| ΚΛΕΙΣΤΟΣ ΓΡΑΦΕΙΑΚΟΣ ΧΩΡΟΣ | 16,00 | | | ***ΕΜΜΕΣΟΣ & ΤΕΧΝΗΤΟΣ ΦΩΤΙΣΜΟΣ - ΑΕΡΙΣΜΟΣ*** | | | | | |
| ΚΟΥΖΙΝΑ | 23,24 | 0,00 | 23,24 | 3,35*2,95+1,30*0,90= 11,05 | 11,05 | 2,32 | 11,05>2,35 | 1,16 | 11,05>1,16 |
| ΑΡΧΕΙΟ | 7,68 | 0,00 | 7,68 | 2*1,30*0,90= 2,34 | 2,34 | 0,77 | 2,34>0,77 | 0,38 | 2,34>0,38 |
| ΚΕΝΤΡΙΚΟ ΚΛΙΜΑΚΟΣΤΑΣΙΟ | 27,45 | 0,00 | 27,45 | 1,35*2,37+0,70*2,75= 5,12 | 5,12 | | 5,12>0,50 | | 5,12>0,20 |
| ΔΕΥΤΕΡΕΥΟΝ ΚΛΙΜΑΣΙΟ | 13,90 | 0,00 | 13,90 | 1,40*2,37+2,90*2,75= 11,29 | 11,29 | | 11,29>0,50 | | 11,29>0,20 |

### ΥΠΟΜΝΗΜΑ ΥΛΙΚΩΝ ΔΑΠΕΔΩΝ

1. ΚΕΡΑΜΙΚΑ ΠΛΑΚΙΔΙΑ
2. ΜΑΡΜΑΡΟ
3. ΤΣΙΜΕΝΤΟΠΛΑΚΕΣ
4. ΒΙΟΜΗΧΑΝΙΚΟ ΔΑΠΕΔΟ ΤΥΠΟΥ Α
5. ΒΙΟΜΗΧΑΝΙΚΟ ΔΑΠΕΔΟ ΤΥΠΟΥ Β
6. ΠΑΤΗΤΟ ΧΩΜΑ
7. ΚΗΠΕΥΤΙΚΟ ΧΩΜΑ
8. ΠΑΤΗΤΗ ΤΣΙΜΕΝΤΟΚΟΝΙΑ
9. ΞΥΛΙΝΑ ΔΟΚΑΡΙΑ
10. ΤΣΙΜΕΝΤΟΚΥΒΟΛΙΘΟΙ
11. ΥΔΑΤΙΝΗ ΕΠΙΦΑΝΕΙΑ
12. ΒΡΑΧΟΚΗΠΟΣ

### ΥΠΟΜΝΗΜΑ ΥΛΙΚΩΝ

1. ΣΤΟΙΧΕΙΟ ΟΠΛ. ΣΚΥΡΟΔΕΜΑΤΟΣ
2. ΣΤΟΙΧΕΙΟ ΟΠΤΟΠΛΙΝΘΟΔΟΜΗΣ
3. ΣΤΟΙΧΕΙΟ ΓΥΨΟΣΑΝΙΔΑΣ
4. ΣΤΟΙΧΕΙΟ ΠΤΥΣΣΟΜΕΝΟ ΓΙΑ ΔΥΝΑΤΟΤΗΤΑ ΕΝΟΠΟΙΗΣΗΣ ΟΜΟΡΩΝ ΧΩΡΩΝ
5. ΣΤΟΙΧΕΙΟ ΘΕΡΜΟΜΟΝΩΣΗΣ
6. ΣΤΟΙΧΕΙΑ ΥΠΟΓΕΙΟΥ
7. ΣΤΟΙΧΕΙΟ ΟΠΛ. ΣΚ/ΤΟΣ (ΦΥΤΕΥΤΟ)
8. ΥΦΙΣΤΑΜΕΝΟΙ ΤΟΙΧΟΙ - ΚΟΛΩΝΕΣ

### ΧΑΡΑΚΤΗΡΙΣΜΟΣ ΚΟΥΦΩΜΑΤΩΝ

ΠΑΡΑΘΥΡΑ: ύψος προκιού, ύψος πεζούς, πλάτος

ΠΟΡΤΕΣ: ύψος πρικιού, πλάτος

### ΣΤΑΘΜΕΣ

ΣΤΑΘΜΗ ΤΕΛΙΚΟΥ ΔΑΠΕΔΟΥ

ΣΤΑΘΜΗ ΜΠΕΤΟΝ

* ΤΑ ΥΨΗ ΠΑΙΡΝΟΝΤΑΙ ΑΠΟ ΣΤΑΘΜΗ ΜΠΕΤΟΝ

### ΧΑΡΑΚΤΗΡΙΣΜΟΣ ΔΙΑΣΤΑΣΕΩΝ

ΔΙΑΣΤΑΣΕΙΣ ΔΙΑΓΡΑΜΜΑΤΟΣ

ΔΙΑΣΤΑΣΕΙΣ ΧΩΡΩΝ

### ΥΠΟΜΝΗΜΑ ΠΡΟΜΕΤΡΗΣΕΩΝ

ΔΙΑΣΤΑΣΕΙΣ ΤΟΙΧΩΝ

ΔΙΑΣΤΑΣΕΙΣ ΔΟΚΑΡΙΩΝ

ΔΙΑΣΤΑΣΕΙΣ ΕΝΟΨΕΩΝ

ΔΙΑΣΤΑΣΕΙΣ ΔΙΑΦΟΡΩΝ ΣΤΟΙΧΕΙΩΝ

ΥΠΟΥΡΓΕΙΟ ΠΕΡΙΒΑΛΛΟΝΤΟΣ ΚΑΙ ΕΝΕΡΓΕΙΑΣ
ΘΕΩΡΗΘΗΚΕ ΜΕ ΤΗΝ ΥΠ. ΑΡΙΘ. 35993/18843/18-04-2019
ΠΡΑΞΗ

Η ΠΡΟΪΣΤΑΜΕΝΗ ΤΗΣ Δ/ΝΣΗΣ
ΤΟΠΟΓΡΑΦΙΚΩΝ ΕΦΑΡΜΟΓΩΝ

ΑΝΔΡΙΑΝΑ ΚΑΤΣΙΝΑ
ΤΟΠΟΓΡΑΦΟΣ ΜΗΧΑΝΙΚΟΣ

| | |
|---|---|
| ΙΔΙΟΚΤΗΤΗΣ | ΑΝΤΩΝΗΣ ΗΛΙΟΠΟΥΛΟΣ ΚΑΤΑΣΚΕΥΑΣΤΙΚΗ ΚΤΗΜΑΤΙΚΗ & ΕΜΠΟΡΙΚΗ ΑΝΩΝΥΜΗ ΕΤΑΙΡΕΙΑ |
| ΕΡΓΟ | ΕΠΙΚΑΙΡΟΠΟΙΗΣΗ ΜΕΛΕΤΗΣ ΒΑΣΕΙ ΤΩΝ ΦΕΚ Δ938/1999 ΚΑΙ Δ902/2000 ΓΙΑ ΜΕΙΩΣΗ ΔΟΜΗΣΗΣ ΚΑΙ ΥΨΟΥΣ, ΑΛΛΑΓΗ ΕΣΩΤΕΡΙΚΩΝ ΔΙΑΡΡΥΘΜΙΣΕΩΝ, ΠΡΟΣΘΗΚΗ ΠΕΡΓΚΟΛΩΝ ΣΤΟ ΔΩΜΑ ΚΑΙ ΑΛΛΑΓΗ ΜΕΛΕΤΗΣ ΠΕΡΙΒΑΛΛΟΝΤΟΣ ΧΩΡΟΥ |
| ΔΙΕΥΘΥΝΣΗ | ΛΕΩΦΟΡΟΣ ΚΗΦΙΣΙΑΣ 178, ΜΑΡΟΥΣΙ 151 26 ΔΗΜΟΣ ΑΜΑΡΟΥΣΙΟΥ, ΠΕΡΙΦΕΡΕΙΑΚΗ ΕΝΟΤΗΤΑ ΒΟΡΕΙΟΥ ΤΟΜΕΑ ΑΤΤΙΚΗΣ,ΠΕΡΙΦΕΡΕΙΑ ΑΤΤΙΚΗΣ |
| ΜΕΛΕΤΗΤΗΣ | Μ. ΠΑΠΑΝΑΣΤΑΣΙΟΥ — ΑΡΧΙΤΕΚΤΩΝ ΜΗΧΑΝΙΚΟΣ<br>Φ. ΦΩΤΟΠΟΥΛΟΣ — ΠΟΛΙΤΙΚΟΣ ΜΗΧΑΝΙΚΟΣ<br>Μ.ΠΕΤΣΙΟΣ — ΗΛΕΚΤΡ. ΜΗΧ. & ΜΗΧ. Η/Υ |
| ΜΕΛΕΤΗ | ΑΡΧΙΤΕΚΤΟΝΙΚΗ — ΑΡΙΘΜΟΣ ΣΧΕΔΙΟΥ |
| | ΚΑΤΟΨΗ Α' ΟΡΟΦΟΥ — A08 |
| ΧΡΟΝΟΣ ΜΕΛΕΤΗΣ | ΣΕΠΤΕΜΒΡΙΟΣ 2017 — ΚΛΙΜΑΚΑ 1:50 |

| | ΟΝΟΜΑΤΕΠΩΝΥΜΟ | ΗΜΕΡΟΜΗΝΙΑ | ΥΠΟΓΡΑΦΗ |
|---|---|---|---|
| ΣΥΝΤΑΧΘΗΚΕ | Φ.ΦΩΤΟΠΟΥΛΟΣ | 09/2017 | ΦΩΤΙΟΣ Τ. ΦΩΤΟΠΟΥΛΟΣ ΤΕΧΝΙΚΟΣ ΕΠΙΜΕΛΗΤΗΣ ΔΟΥΛΕΙΩΝ ΔΟΜΗΣΕΩΣ ΜΕΛΟΣ Τ.Ε.Ε. ΑΡΙΘΜΟΣ ΜΗΤΡΩΟΥ 83077 ΥΠ/ΤΕΔΕ Η. ΔΑΦΝΗ Τηλ. 2104610487 Α.Φ.Μ. [illegible] |
| ΕΛΕΓΘΗΚΕ | | | ENCODIA ΣΥΜΒΟΥΛΟΙ ΜΗΧΑΝΙΚΟΙ Ε.Π.Ε. ΤΕΧΝΙΚΗ ΕΤΑΙΡΕΙΑ ΥΜΗΤΤΟΥ 3-5 ,ΧΟΛΑΡΓΟΣ Τ.Κ. 155 61 Τηλ.: 210 6573485, Fax: 210 6545481 Α.Φ.Μ.-800233139 - Δ.Ο.Υ. ΧΟΛΑΡΓΟΥ |
| ΘΕΩΡΗΘΗΚΕ | Το παρόν διάγραμμα συνοδεύει την από ...[illegible]..... απολογική έκθεση της Δ/νσης Α.Ο.Κ.Α. Τμήματος Δ.Κ. Η Τμηματάρχης | ΚΕΝΤΡΙΚΟ ΣΥΜΒΟΥΛΙΟ ΑΡΧΙΤΕΚΤΟΝΙΚΗΣ Το παρόν σχεδιάγραμμα μελετήθηκε από το ΚΕ.Σ.Α. την ...[illegible]... και ενεγρίθηκε [illegible] υπ' αριθμ. ...[illegible]... του ΠΡΟΕΔΡΟΣ ΔΗΜΗΤΡΑΤΕΑΣ Α. ΜΠΕΣΣΑ | |
| ΕΓΚΡΙΘΗΚΕ | | | |

ΧΟΡΗΓΕΙΤΑΙ ΚΑΤΟΠΙΝ ΑΙΤΗΜΑΤΟΣ ΧΟΡΗΓΕΙΤΑΙ ΚΑΤΟΠΙΝ ΑΙ