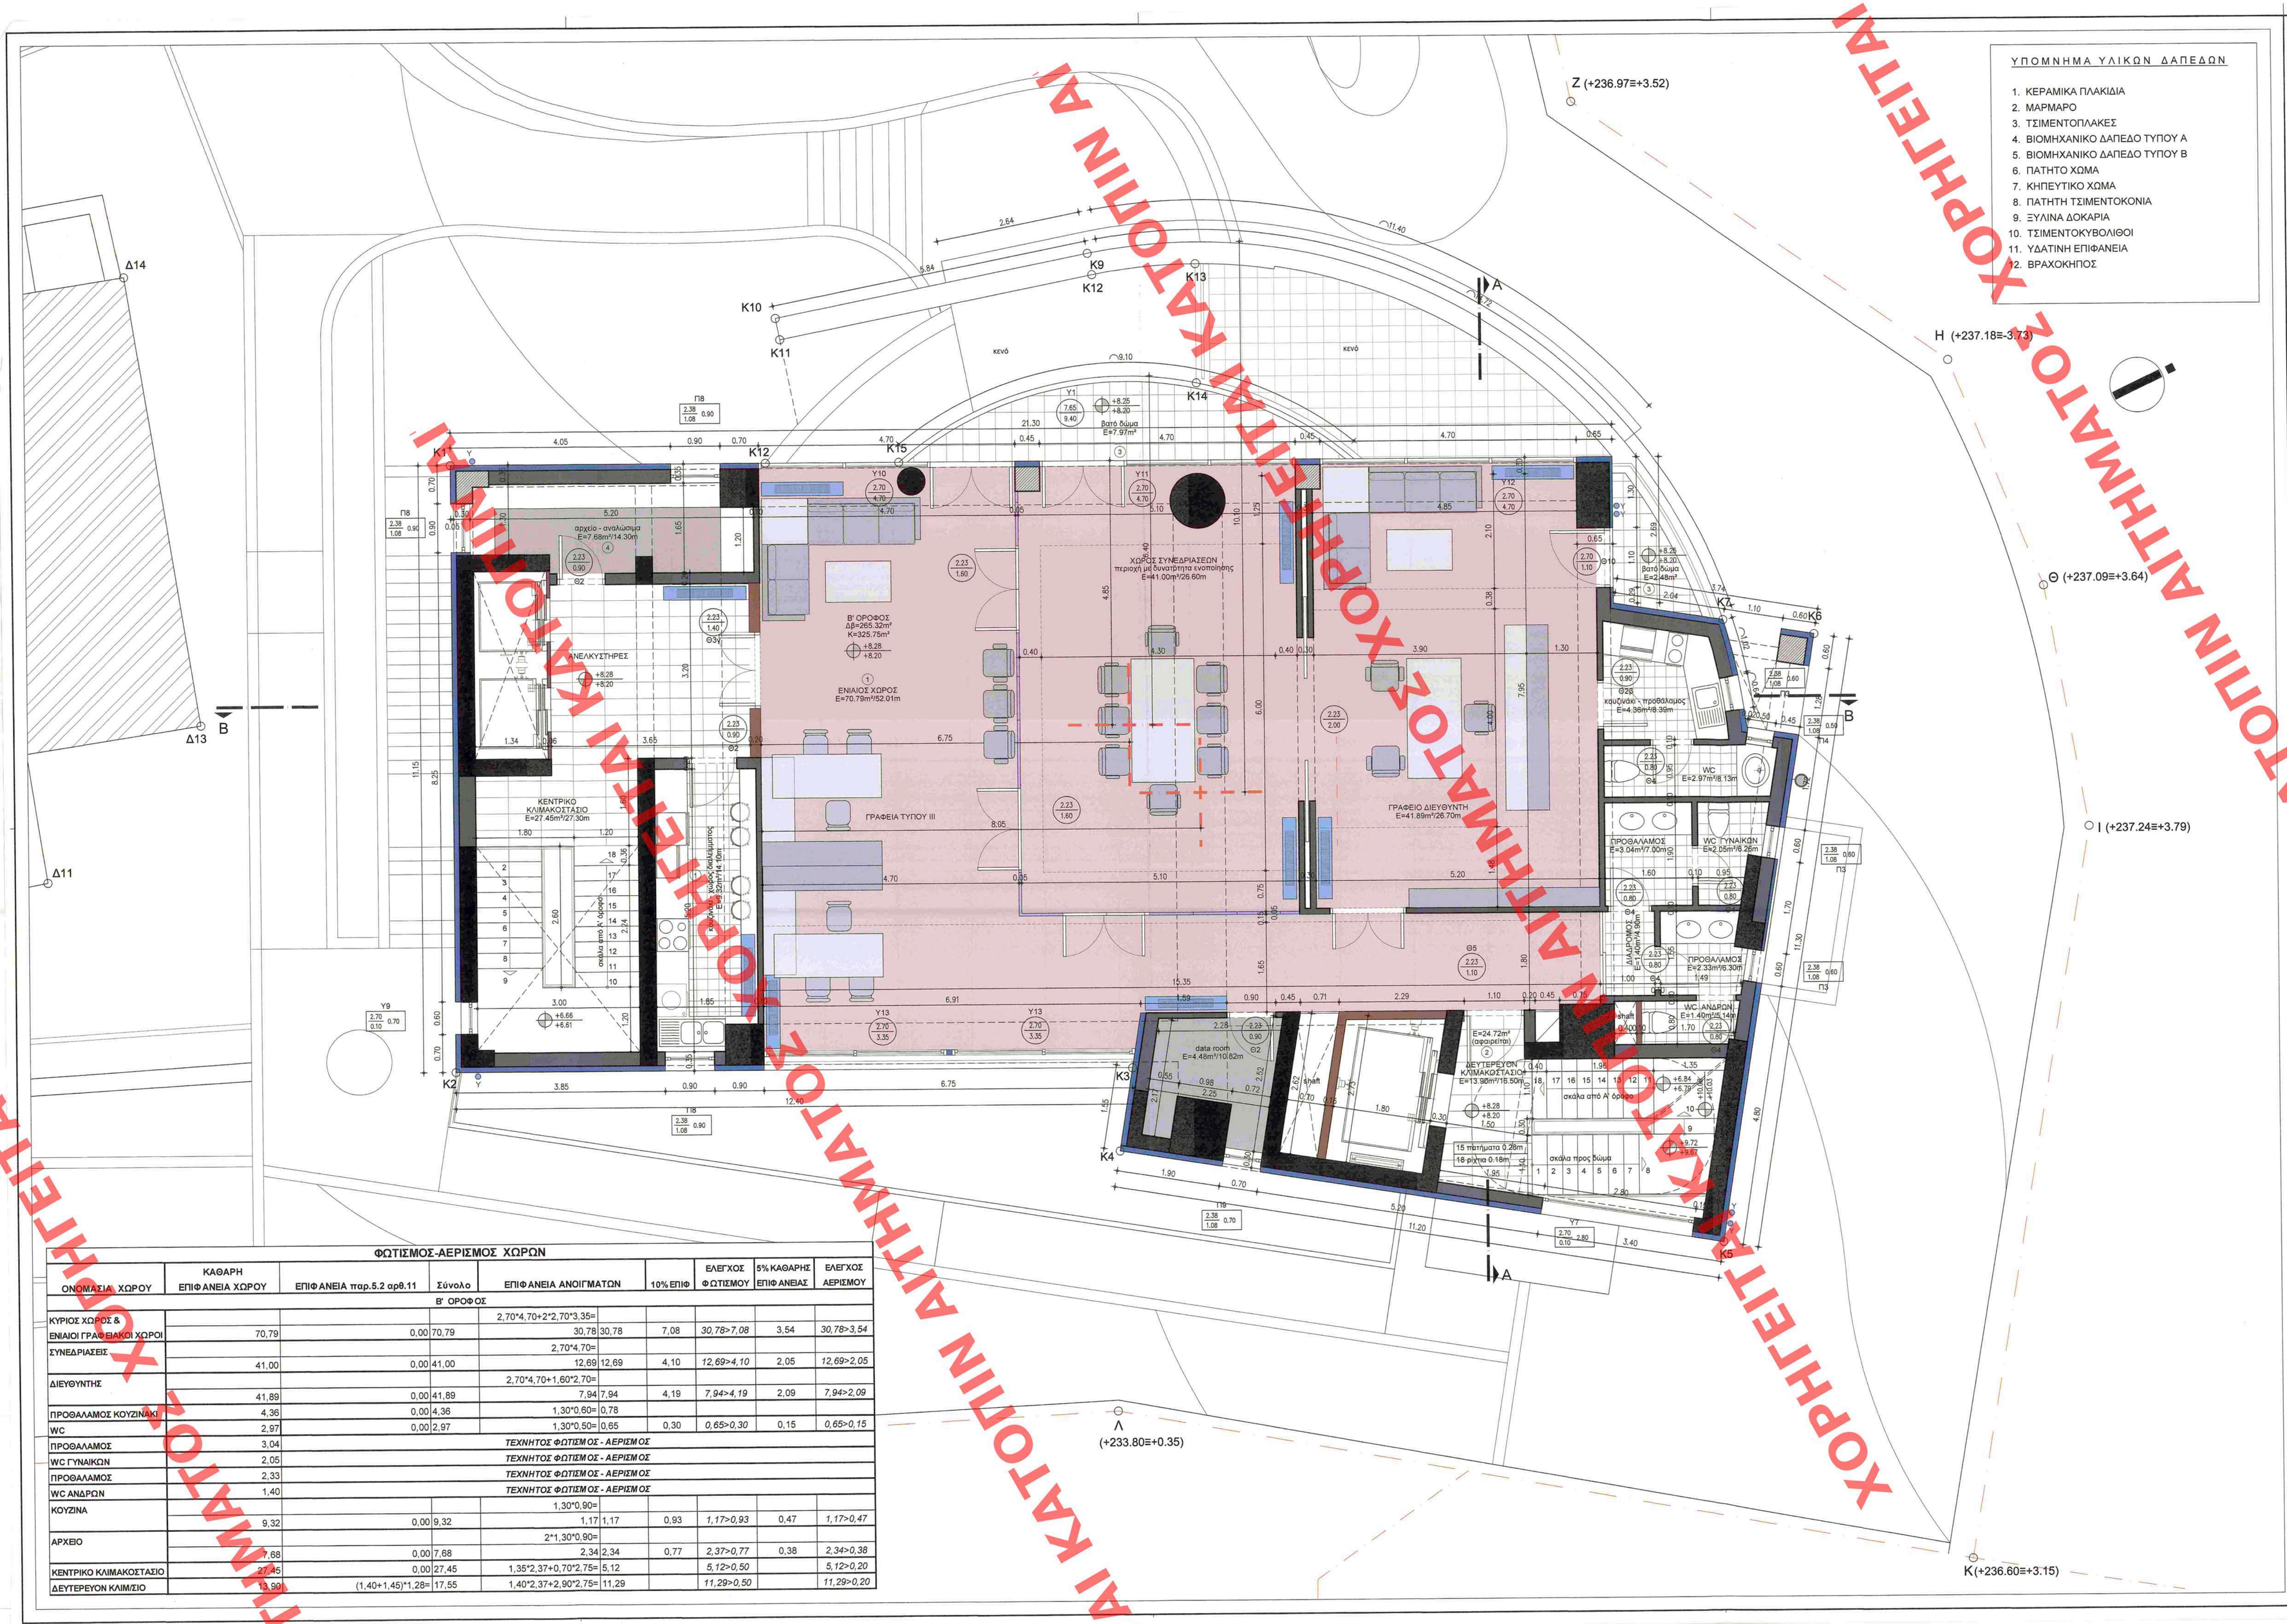

ΥΠΟΜΝΗΜΑ ΥΛΙΚΩΝ ΔΑΠΕΔΩΝ

1. ΚΕΡΑΜΙΚΑ ΠΛΑΚΙΔΙΑ
2. ΜΑΡΜΑΡΟ
3. ΤΣΙΜΕΝΤΟΠΛΑΚΕΣ
4. ΒΙΟΜΗΧΑΝΙΚΟ ΔΑΠΕΔΟ ΤΥΠΟΥ Α
5. ΒΙΟΜΗΧΑΝΙΚΟ ΔΑΠΕΔΟ ΤΥΠΟΥ Β
6. ΠΑΤΗΤΟ ΧΩΜΑ
7. ΚΗΠΕΥΤΙΚΟ ΧΩΜΑ
8. ΠΑΤΗΤΗ ΤΣΙΜΕΝΤΟΚΟΝΙΑ
9. ΞΥΛΙΝΑ ΔΟΚΑΡΙΑ
10. ΤΣΙΜΕΝΤΟΚΥΒΟΛΙΘΟΙ
11. ΥΔΑΤΙΝΗ ΕΠΙΦΑΝΕΙΑ
12. ΒΡΑΧΟΚΗΠΟΣ

ΥΠΟΜΝΗΜΑ ΥΛΙΚΩΝ

1. ΣΤΟΙΧΕΙΟ ΟΠΛ. ΣΚΥΡΟΔΕΜΑΤΟΣ
2. ΣΤΟΙΧΕΙΟ ΟΠΤΟΠΛΙΝΘΟΔΟΜΗΣ
3. ΣΤΟΙΧΕΙΟ ΓΥΨΟΣΑΝΙΔΑΣ
4. ΣΤΟΙΧΕΙΟ ΠΤΥΣΣΟΜΕΝΟ ΓΙΑ ΔΥΝΑΤΟΤΗΤΑ ΕΝΟΠΟΙΗΣΗΣ ΟΜΟΡΩΝ ΧΩΡΩΝ
5. ΣΤΟΙΧΕΙΟ ΘΕΡΜΟΜΟΝΩΣΗΣ
6. ΤΟΙΧΕΙΑ ΥΠΟΓΕΙΟΥ
7. ΣΤΟΙΧΕΙΟ ΟΠΛ. ΣΚ/ΤΟΣ (ΦΥΤΕΥΤΟ)
8. ΥΦΙΣΤΑΜΕΝΟΙ ΤΟΙΧΟΙ - ΚΟΛΩΝΕΣ

ΧΑΡΑΚΤΗΡΙΣΜΟΣ ΚΟΥΦΩΜΑΤΩΝ

ΠΑΡΑΘΥΡΑ: ύψος πρεκιού, ύψος παβάζ, πλάτος

ΠΟΡΤΕΣ: ύψος πρεκιού, πλάτος

ΣΤΑΘΜΕΣ

ΣΤΑΘΜΗ ΤΕΛΙΚΟΥ ΔΑΠΕΔΟΥ

ΣΤΑΘΜΗ ΜΠΕΤΟΝ

ΧΑΡΑΚΤΗΡΙΣΜΟΣ ΔΙΑΣΤΑΣΕΩΝ

ΔΙΑΣΤΑΣΕΙΣ ΔΙΑΓΡΑΜΜΑΤΟΣ

ΔΙΑΣΤΑΣΕΙΣ ΧΩΡΩΝ

* ΤΑ ΥΨΗ ΠΑΙΡΝΟΝΤΑΙ ΑΠΟ ΣΤΑΘΜΗ ΜΠΕΤΟΝ

ΥΠΟΜΝΗΜΑ ΠΡΟΜΕΤΡΗΣΕΩΝ

ΔΙΑΣΤΑΣΕΙΣ ΤΟΙΧΩΝ

ΔΙΑΣΤΑΣΕΙΣ ΔΟΚΑΡΙΩΝ

ΔΙΑΣΤΑΣΕΙΣ ΕΝΟΨΕΩΝ

ΔΙΑΣΤΑΣΕΙΣ ΔΙΑΦΟΡΩΝ ΣΤΟΙΧΕΙΩΝ

ΦΩΤΙΣΜΟΣ-ΑΕΡΙΣΜΟΣ ΧΩΡΩΝ

ΟΝΟΜΑΣΙΑ ΧΩΡΟΥ	ΚΑΘΑΡΗ ΕΠΙΦΑΝΕΙΑ ΧΩΡΟΥ	ΕΠΙΦΑΝΕΙΑ παρ.5.2 αρθ.11	Σύνολο	ΕΠΙΦΑΝΕΙΑ ΑΝΟΙΓΜΑΤΩΝ	10% ΕΠΙΦ	ΕΛΕΓΧΟΣ ΦΩΤΙΣΜΟΥ	5% ΚΑΘΑΡΗΣ ΕΠΙΦΑΝΕΙΑΣ	ΕΛΕΓΧΟΣ ΑΕΡΙΣΜΟΥ
Β' ΟΡΟΦΟΣ								
ΚΥΡΙΟΣ ΧΩΡΟΣ & ΕΝΙΑΙΟΙ ΓΡΑΦΕΙΑΚΟΙ ΧΩΡΟΙ	70,79	0,00	70,79	2,70*4,70+2*2,70*3,35= 30,78	30,78	7,08	*30,78>7,08*	3,54	*30,78>3,54*
ΣΥΝΕΔΡΙΑΣΕΙΣ	41,00	0,00	41,00	2,70*4,70= 12,69	12,69	4,10	*12,69>4,10*	2,05	*12,69>2,05*
ΔΙΕΥΘΥΝΤΗΣ	41,89	0,00	41,89	2,70*4,70+1,60*2,70= 7,94	7,94	4,19	*7,94>4,19*	2,09	*7,94>2,09*
ΠΡΟΘΑΛΑΜΟΣ ΚΟΥΖΙΝΑΚΙ	4,36	0,00	4,36	1,30*0,60= 0,78					
WC	2,97	0,00	2,97	1,30*0,50= 0,65	0,30	*0,65>0,30*	0,15	*0,65>0,15*
ΠΡΟΘΑΛΑΜΟΣ	3,04	*ΤΕΧΝΗΤΟΣ ΦΩΤΙΣΜΟΣ - ΑΕΡΙΣΜΟΣ*						
WC ΓΥΝΑΙΚΩΝ	2,05	*ΤΕΧΝΗΤΟΣ ΦΩΤΙΣΜΟΣ - ΑΕΡΙΣΜΟΣ*						
ΠΡΟΘΑΛΑΜΟΣ	2,33	*ΤΕΧΝΗΤΟΣ ΦΩΤΙΣΜΟΣ - ΑΕΡΙΣΜΟΣ*						
WC ΑΝΔΡΩΝ	1,40	*ΤΕΧΝΗΤΟΣ ΦΩΤΙΣΜΟΣ - ΑΕΡΙΣΜΟΣ*						
ΚΟΥΖΙΝΑ	9,32	0,00	9,32	1,30*0,90= 1,17	1,17	0,93	*1,17>0,93*	0,47	*1,17>0,47*
ΑΡΧΕΙΟ	7,68	0,00	7,68	2*1,30*0,90= 2,34	2,34	0,77	*2,37>0,77*	0,38	*2,34>0,38*
ΚΕΝΤΡΙΚΟ ΚΛΙΜΑΚΟΣΤΑΣΙΟ	27,45	0,00	27,45	1,35*2,37+0,70*2,75=	5,12		*5,12>0,50*		*5,12>0,20*
ΔΕΥΤΕΡΕΥΟΝ ΚΛΙΜ/ΣΙΟ	19,99	(1,40+1,45)*1,28=	17,55	1,40*2,37+2,90*2,75=	11,29		*11,29>0,50*		*11,29>0,20*

ΥΠΟΥΡΓΕΙΟ ΠΕΡΙΒΑΛΛΟΝΤΟΣ ΚΑΙ ΕΝΕΡΓΕΙΑΣ
ΕΓΚΡΙΘΗΚΕ ΜΕ ΤΗΝ ΥΠ. ΑΡΙΘ. 35993/1843/18-04-2019
ΠΡΑΞΗ
ΤΟΠΟΓΡΑΦΙΚΗ ΠΡΟΪΣΤΑΜΕΝΗ ΤΗΣ Δ/ΝΣΗΣ
ΤΟΠΟΓΡΑΦΟΣ ΜΗΧΑΝΙΚΟΣ ΑΝΔΡΙΑΝΑ ΚΑΤΖΙΝΑ

ΙΔΙΟΚΤΗΤΗΣ	ΑΝΤΩΝΗΣ ΗΛΙΟΠΟΥΛΟΣ ΚΑΤΑΣΚΕΥΑΣΤΙΚΗ ΚΤΗΜΑΤΙΚΗ & ΕΜΠΟΡΙΚΗ ΑΝΩΝΥΜΗ ΕΤΑΙΡΕΙΑ
ΕΡΓΟ	ΕΠΙΚΑΙΡΟΠΟΙΗΣΗ ΜΕΛΕΤΗΣ ΒΑΣΕΙ ΤΩΝ ΦΕΚ Δ938/1999 ΚΑΙ Δ902/2000 ΓΙΑ ΜΕΙΩΣΗ ΔΟΜΗΣΗΣ ΚΑΙ ΥΨΟΥΣ, ΑΛΛΑΓΗ ΕΞΩΤΕΡΙΚΩΝ ΔΙΑΡΡΥΘΜΙΣΕΩΝ, ΠΡΟΣΘΗΚΗ ΠΕΡΓΚΟΛΩΝ ΣΤΟ ΔΩΜΑ ΚΑΙ ΑΛΛΑΓΗ ΜΕΛΕΤΗΣ ΠΕΡΙΒΑΛΛΟΝΤΟΣ ΧΩΡΟΥ
ΔΙΕΥΘΥΝΣΗ	ΛΕΩΦΟΡΟΣ ΚΗΦΙΣΙΑΣ 178, ΜΑΡΟΥΣΙ 151 26 ΔΗΜΟΣ ΑΜΑΡΟΥΣΙΟΥ, ΠΕΡΙΦΕΡΕΙΑΚΗ ΕΝΟΤΗΤΑ ΒΟΡΕΙΟΥ ΤΟΜΕΑ ΑΤΤΙΚΗΣ,ΠΕΡΙΦΕΡΕΙΑ ΑΤΤΙΚΗΣ
ΜΕΛΕΤΗΤΗΣ	Μ. ΠΑΠΑΝΑΣΤΑΣΙΟΥ — ΑΡΧΙΤΕΚΤΩΝ ΜΗΧΑΝΙΚΟΣ Φ. ΦΩΤΟΠΟΥΛΟΣ — ΠΟΛΙΤΙΚΟΣ ΜΗΧΑΝΙΚΟΣ Μ.ΠΕΤΣΙΟΣ — ΗΛΕΚΤΡ. ΜΗΧ. & ΜΗΧ. Η/Υ

ΜΕΛΕΤΗ	ΑΡΧΙΤΕΚΤΟΝΙΚΗ	ΑΡΙΘΜΟΣ ΣΧΕΔΙΟΥ
	ΚΑΤΟΨΗ Β' ΟΡΟΦΟΥ	A09
ΧΡΟΝΟΣ ΜΕΛΕΤΗΣ	ΣΕΠΤΕΜΒΡΙΟΣ 2017	ΚΛΙΜΑΚΑ 1:50

	ΟΝΟΜΑΤΕΠΩΝΥΜΟ	ΗΜΕΡΟΜΗΝΙΑ	ΥΠΟΓΡΑΦΗ
ΣΥΝΤΑΧΘΗΚΕ	Φ.ΦΩΤΟΠΟΥΛΟΣ	09/2017	ΦΩΤΙΟΣ Σ. ΦΩΤΟΠΟΥΛΟΣ ΔΙΠΛ. ΠΟΛΙΤΙΚΟΣ ΜΗΧΑΝΙΚΟΣ ΕΘΝΙΚΟΥ ΜΕΤΣΟΒΙΟΥ ΠΟΛΥΤΕΧΝΕΙΟΥ ΜΕ.ΑΡ.ΤΕΧ. ΑΘΗΝΑΣ ΜΗΤΡΟΟΥ 8001 ΚΟΡΥΤΣΑΣ 14 - ΣΕΡΑΦΗ - ΤΗΛ. 210 8833487 Α.Φ.Μ. 047244007 - Δ.Ο.Υ. ΧΟΛΑΡΓΟΥ
ΕΛΕΓΘΗΚΕ			ENCODIA ΣΥΜΒΟΥΛΟΙ ΜΗΧΑΝΙΚΟΙ Ε.Π.Ε. ΤΕΧΝΙΚΗ ΕΤΑΙΡΕΙΑ ΥΜΗΤΤΟΥ 3 - ΧΟΛΑΡΓΟΣ Τ.Κ. 155 61 ΤΗΛ.: 210 6512481 - FAX: 210 6545487 Α.Φ.Μ.: 800231135 - Δ.Ο.Υ. ΧΟΛΑΡΓΟΥ
ΘΕΩΡΗΘΗΚΕ	Το παρόν σχέδιο/πρωτόκολλο συνοδεύει την από 27.6.18 απολογική έκθεση της Δ/νσης Α.Ο.Κ.Α. Τμήματος Δ.Κ. Η Υπάλληλος Ειρ. Γιγγα		ΚΕΝΤΡΙΚΟ ΣΥΜΒΟΥΛΙΟ ΑΡΧΙΤΕΚΤΟΝΙΚΗΣ Το παρόν σχεδίασμα υπεβλήθη στο Κ.Ε.Σ.Α. την 26.7.2018 και εγκρίθηκε σύμφωνα με τον υπ' αριθμ. ..... πρακτικό του Κ.Ε.Σ.Α. ΠΡΟΕΔΡΟΣ ΑΡΧΙΤΕΚΤΕΣ Α. ΜΠΕΣΣΑ
ΕΓΚΡΙΘΗΚΕ			

ΧΟΡΗΓΕΙΤΑΙ ΑΠΟΚΛΕΙΣΤΙΚΑ ΑΠΟ ΤΟ ΓΡΑΦΕΙΟ ΑΤΤΙΚΗΣ ΑΝΩΝΥΜΗ ΕΤΑΙΡΕΙΑ ΚΑΤΑΣΚΕΥΑΣΤΙΚΗ ΚΤΗΜΑΤΙΚΗ ΕΜΠΟΡΙΚΗ ΑΝΩΝΥΜΗ ΕΤΑΙΡΕΙΑ