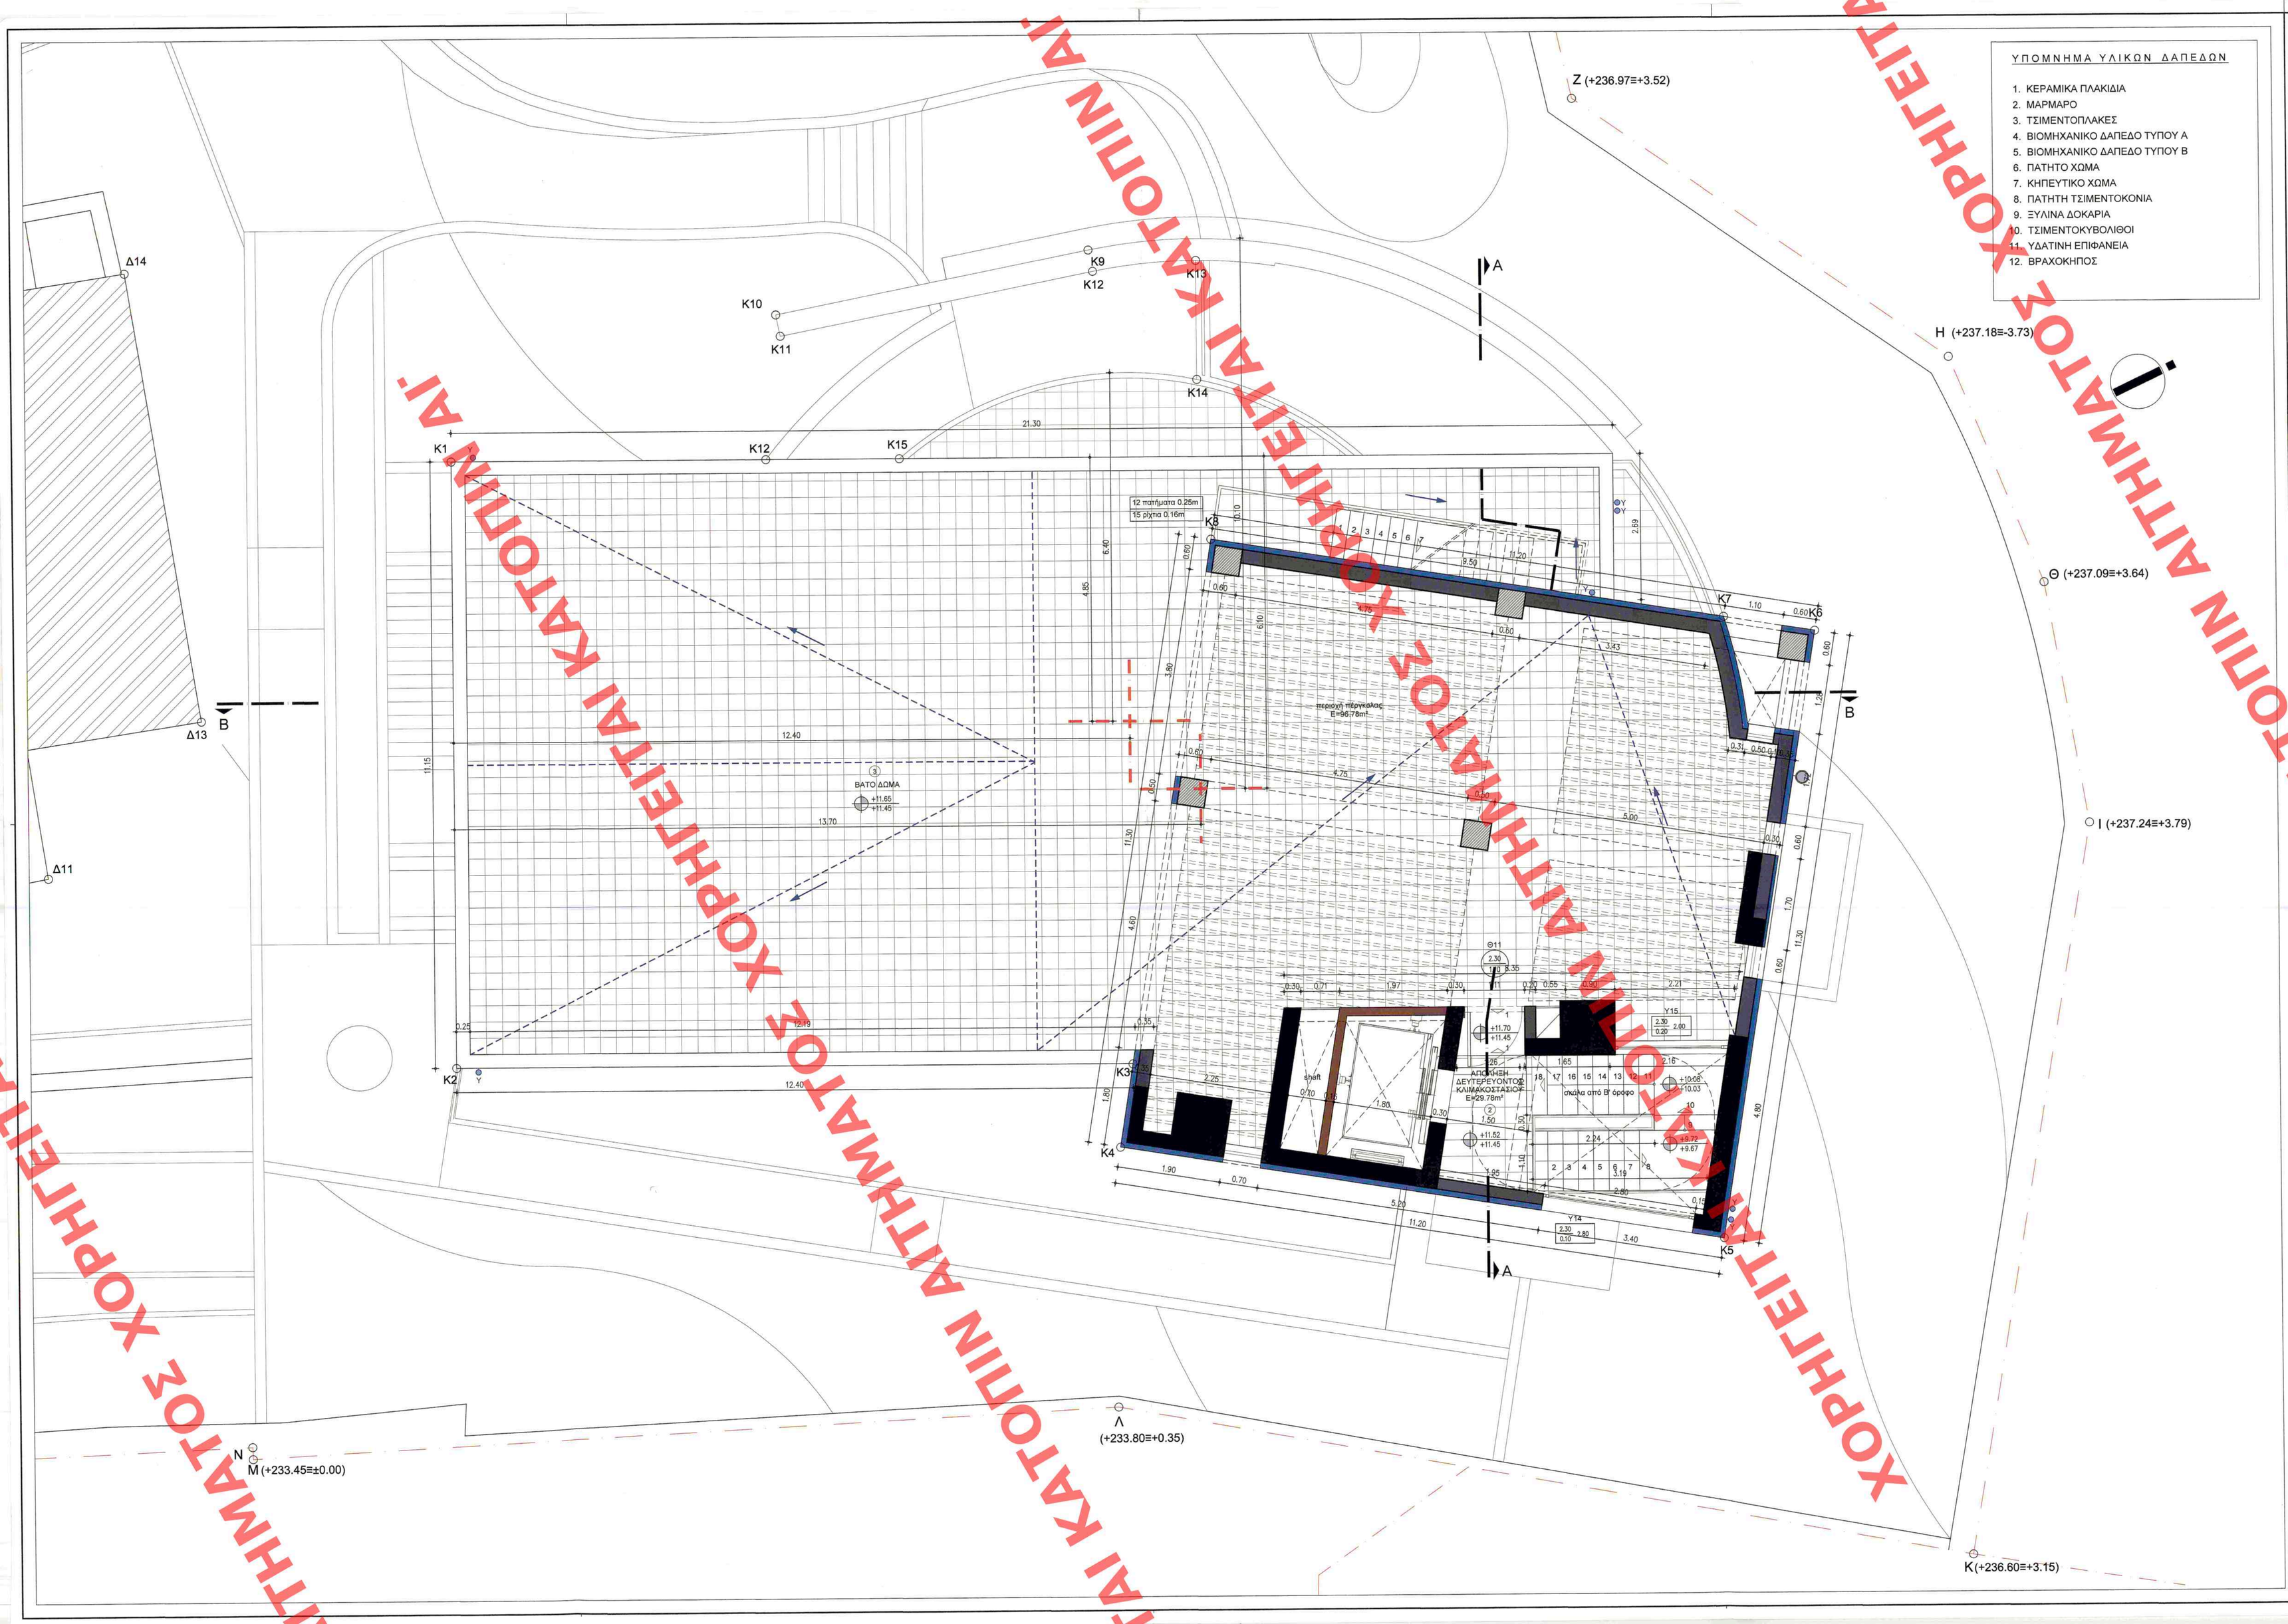
Z (+236.97≡+3.52)
H (+237.18≡-3.73)
Θ (+237.09≡+3.64)
I (+237.24≡+3.79)
K (+236.60≡+3.15)
Λ (+233.80≡+0.35)
M (+233.45≡±0.00)
N
Δ11
Δ13
Δ14
K1
K2
K3
K4
K5
K7
K8
K9
K10
K11
K12
K13
K14
K15
Y
A
B
12 πατήματα 0.25m
15 ρίχτα 0.16m
ΒΑΤΟ ΔΩΜΑ
+11.65
+11.45
ΑΠΟΘΗΚΗ ΔΕΥΤΕΡΕΥΟΝΤΟΣ ΚΛΙΜΑΚΟΣΤΑΣΙΟΥ
Ε=29.78m²
σκάλα από 8ο δάπεδο
21.30
12.40
13.70
12.40
11.15
11.20
3.40
5.28
1.90
0.70
4.80
1.70
11.20
0.60
1.10
0.50
0.30
0.25
2.59
6.40
4.85
3.80
4.70
5.00
3.43
1.20
0.56
0.10
0.15
0.55
0.71
1.97
2.41
2.16
1.65
1.80
2.26
0.70
1.60
0.30
0.55
0.35
0.50
0.30
0.60
0.60
0.60