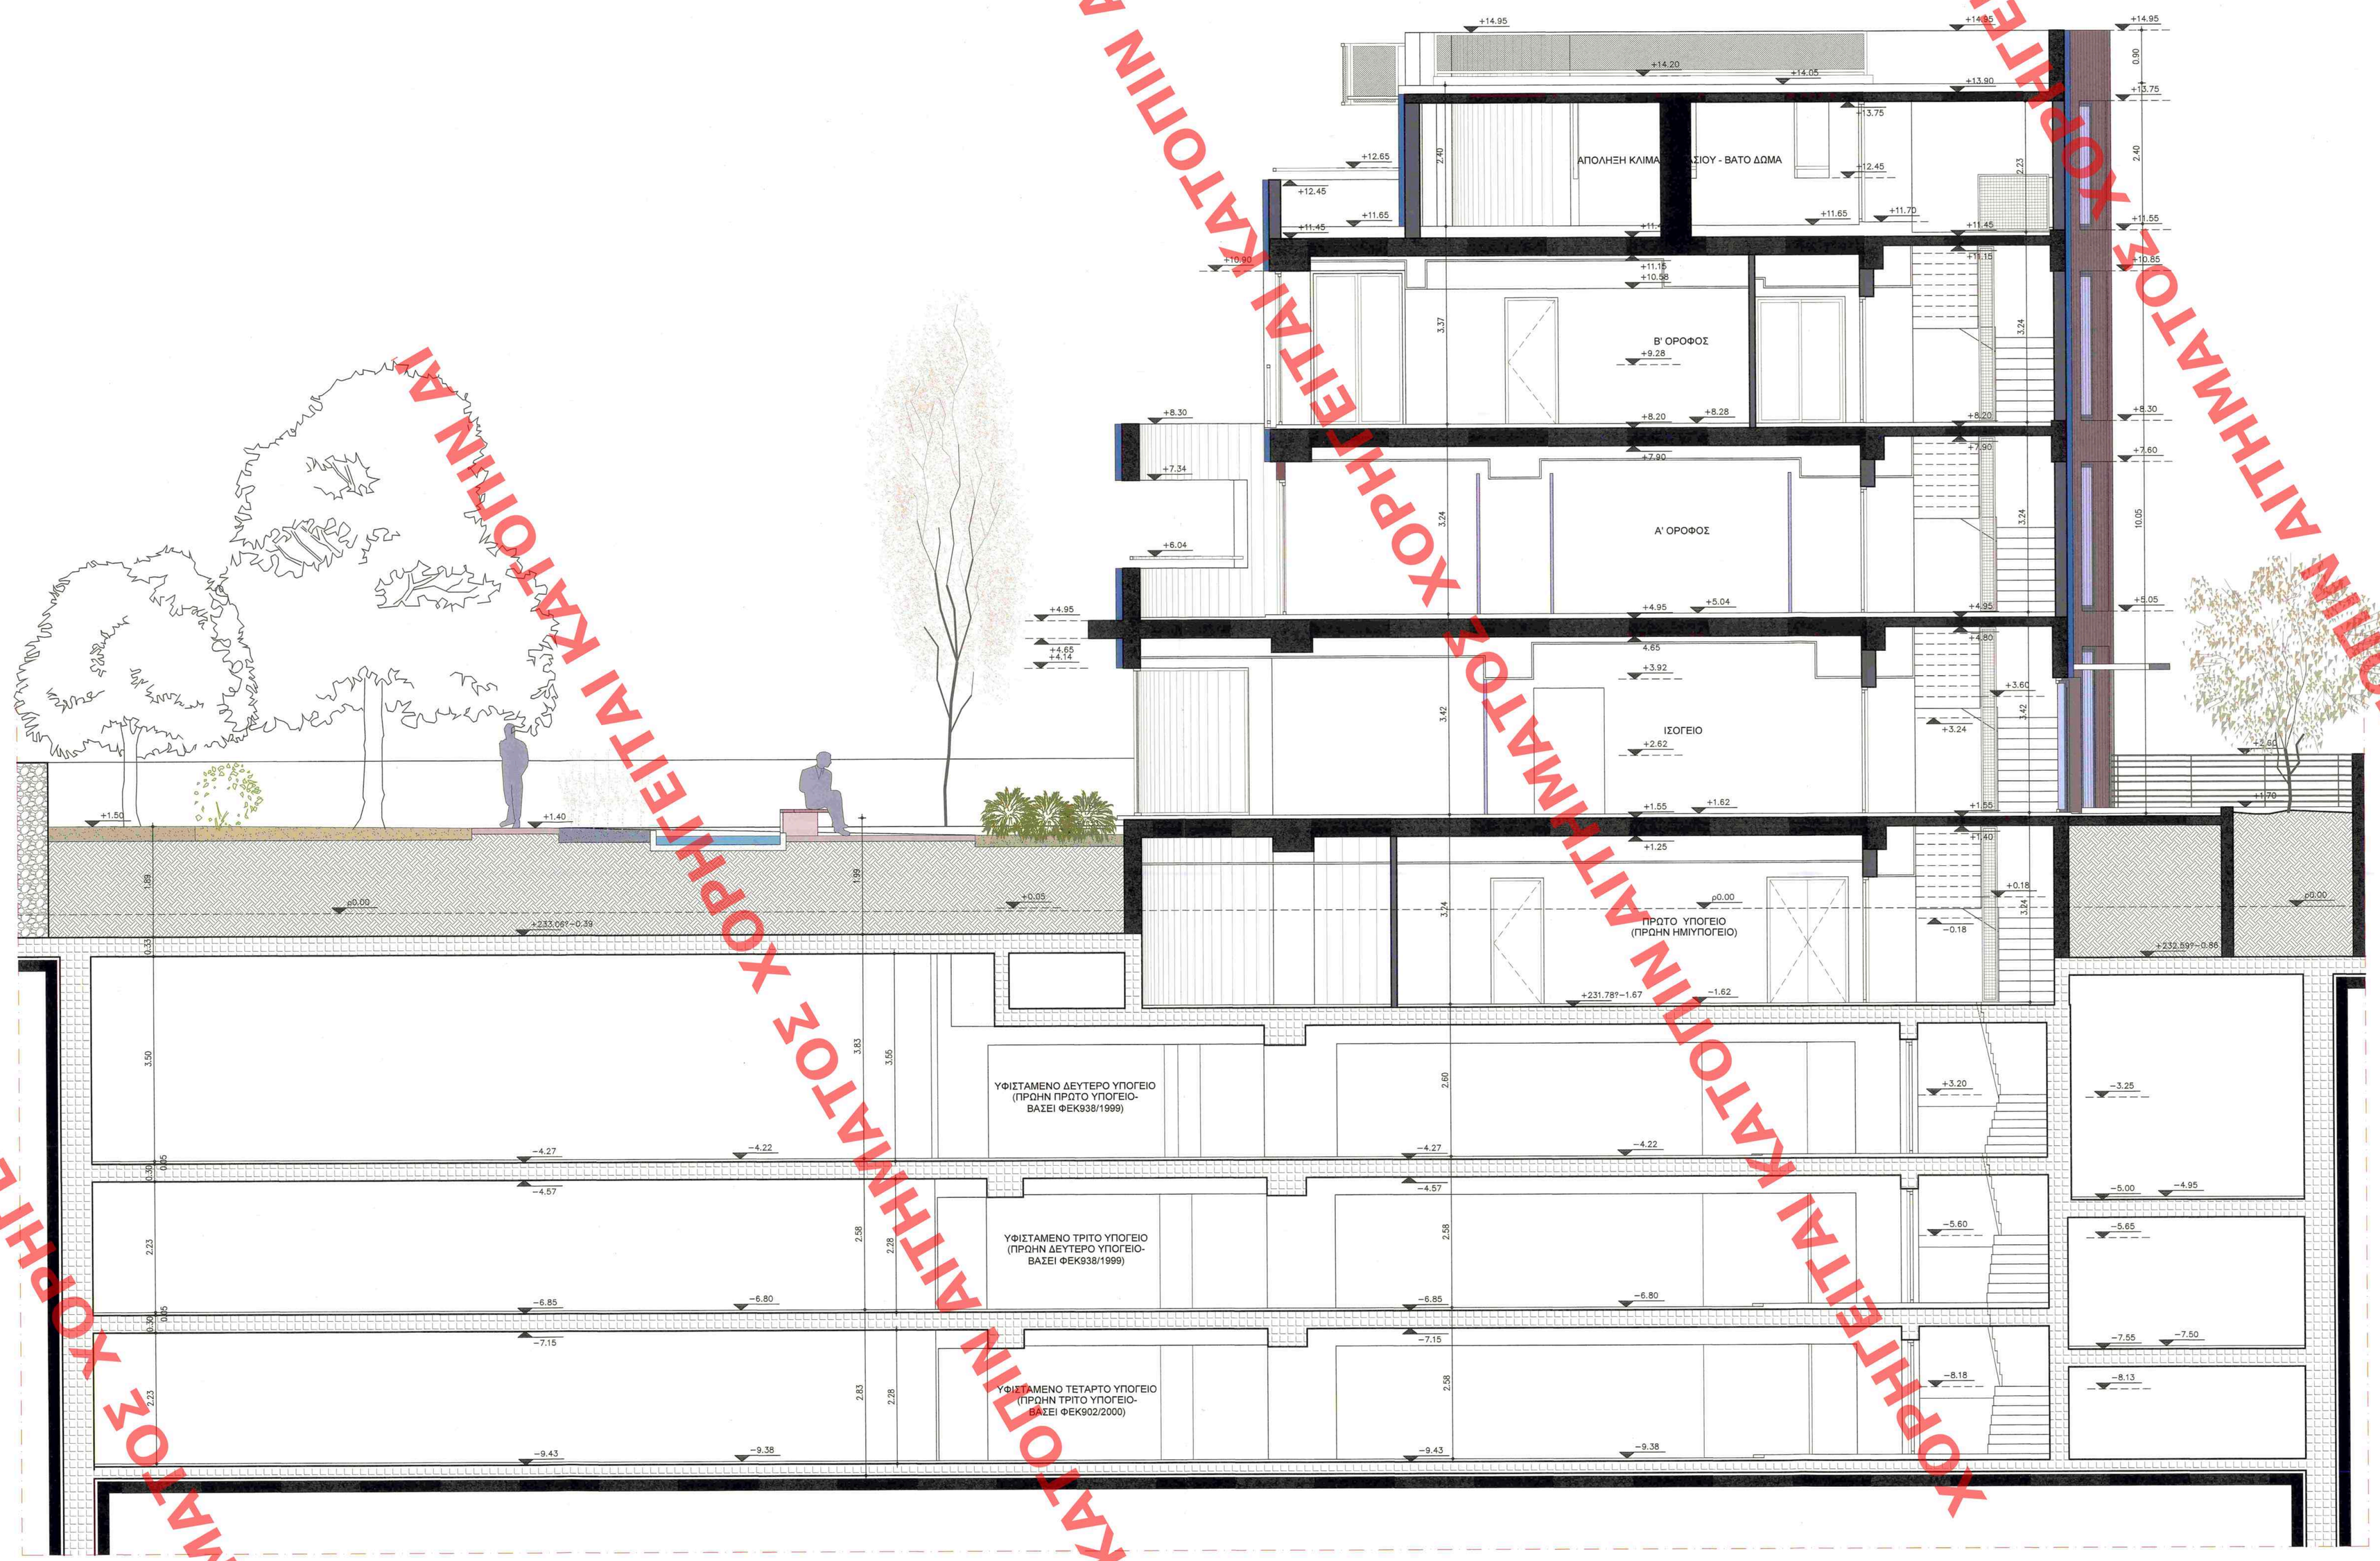

ΧΟΡΗΓΕΙΤΑΙ ΚΑΤΟΠΙΝ ΑΙΤΗΜΑΤΟΣ

ΥΠΟΥΡΓΕΙΟ ΠΕΡΙΒΑΛΛΟΝΤΟΣ ΚΑΙ ΕΝΕΡΓΕΙΑΣ
ΘΕΩΡΗΘΗΚΕ ΜΕ ΤΗΝ ΥΠ. ΑΡΙΘ. 35993/1843/18-04-2019
ΠΡΑΞΗ

Η ΠΡΟΪΣΤΑΜΕΝΗ ΤΗΣ Δ/ΝΣΗΣ
ΤΟΠΟΓΡΑΦΙΚΩΝ ΕΦΑΡΜΟΓΩΝ

ΑΝΔΡΙΑΝΑ ΚΑΤΣΙΝΑ
ΤΟΠΟΓΡΑΦΟΣ ΜΗΧΑΝΙΚΟΣ

ΙΔΙΟΚΤΗΤΗΣ	ΑΝΤΩΝΗΣ ΗΛΙΟΠΟΥΛΟΣ ΚΑΤΑΣΚΕΥΑΣΤΙΚΗ ΚΤΗΜΑΤΙΚΗ & ΕΜΠΟΡΙΚΗ ΑΝΩΝΥΜΗ ΕΤΑΙΡΕΙΑ
ΕΡΓΟ	ΕΠΙΚΑΙΡΟΠΟΙΗΣΗ ΜΕΛΕΤΗΣ ΒΑΣΕΙ ΤΩΝ ΦΕΚ Δ938/1999 ΚΑΙ Δ902/2000 ΓΙΑ ΜΕΙΩΣΗ ΔΟΜΗΣΗΣ ΚΑΙ ΥΨΟΥΣ, ΑΛΛΑΓΗ ΕΞΩΤΕΡΙΚΩΝ ΔΙΑΡΡΥΘΜΙΣΕΩΝ, ΠΡΟΣΘΗΚΗ ΠΕΡΓΚΟΛΩΝ ΣΤΟ ΔΩΜΑ ΚΑΙ ΑΛΛΑΓΗ ΜΕΛΕΤΗΣ ΠΕΡΙΒΑΛΛΟΝΤΟΣ ΧΩΡΟΥ
ΔΙΕΥΘΥΝΣΗ	ΛΕΩΦΟΡΟΣ ΚΗΦΙΣΙΑΣ 178, ΜΑΡΟΥΣΙ 151 26 ΔΗΜΟΣ ΑΜΑΡΟΥΣΙΟΥ, ΠΕΡΙΦΕΡΕΙΑΚΗ ΕΝΟΤΗΤΑ ΒΟΡΕΙΟΥ ΤΟΜΕΑ ΑΤΤΙΚΗΣ,ΠΕΡΙΦΕΡΕΙΑ ΑΤΤΙΚΗΣ
ΜΕΛΕΤΗΤΗΣ	Μ. ΠΑΠΑΝΑΣΤΑΣΙΟΥ — ΑΡΧΙΤΕΚΤΩΝ ΜΗΧΑΝΙΚΟΣ Φ. ΦΩΤΟΠΟΥΛΟΣ — ΠΟΛΙΤΙΚΟΣ ΜΗΧΑΝΙΚΟΣ Μ.ΠΕΤΣΙΟΣ — ΗΛΕΚΤΡ. ΜΗΧ. & ΜΗΧ. Η/Υ

ΜΕΛΕΤΗ	ΑΡΧΙΤΕΚΤΟΝΙΚΗ	ΑΡΙΘΜΟΣ ΣΧΕΔΙΟΥ
	ΤΟΜΗ Α - Α	A12
ΧΡΟΝΟΣ ΜΕΛΕΤΗΣ	ΣΕΠΤΕΜΒΡΙΟΣ 2017	ΚΛΙΜΑΚΑ 1:50

	ΟΝΟΜΑΤΕΠΩΝΥΜΟ	ΗΜΕΡΟΜΗΝΙΑ	ΥΠΟΓΡΑΦΗ
ΣΥΝΤΑΧΘΗΚΕ	Φ.ΦΩΤΟΠΟΥΛΟΣ	09/2017	ΦΩΤΙΟΣ Σ. ΦΩΤΟΠΟΥΛΟΣ ΔΙΠΛ. ΠΟΛΙΤΙΚΟΣ ΜΗΧΑΝΙΚΟΣ ΕΘΝΙΚΟΥ ΜΕΤΣΟΒΙΟΥ ΠΟΛΥΤΕΧΝΕΙΟΥ ΜΕλος ΤΕΕ: ΑΒΒΑΚΟΣ ΑΚΡΙΤΟΣ-82071 ΚΟΡΥΤΣΑΣ 14 - ΠΕΙΡΑΙΑΣ- Τηλ. 2104810487 Α.Φ.Μ. 104048402 ΔΟΥ ΚΟΛΩΝΟΥ
ΕΛΕΓΘΗΚΕ			ENCODIA ΣΥΜΒΟΥΛΟΙ ΜΗΧΑΝΙΚΟΙ Ε.Π.Ε. ΤΕΧΝΙΚΗ ΕΤΑΙΡΕΙΑ ΧΑΪΤΟΖΟΗΣ - ΚΟΛΩΝΑΡΟΣ Τ.Κ. 155 61 ΤΗλ/Fax: 210 6572483-Fax: 210 6545483 Α.Φ.Μ.- 800237136 Δ.Ο.Υ. ΚΟΛΩΝΑΡΟΥ
ΘΕΩΡΗΘΗΚΕ	Το παρόν διάγραμμα συνοδεύει την από 27.6.18 απολογική έκθεση της Δ/νσης Α.Ο.Κ.Α. Γ/ήματος Δ.Κ. ΕΙΡ. ΡΙΓΓΑ		ΚΕΝΤΡΙΚΟ ΣΥΜΒΟΥΛΙΟ ΑΡΧΙΤΕΚΤΟΝΙΚΗΣ Το παρόν σχεδιάγραμμα μελετήθηκε από το ΚΕ.Σ.Α. την 2.8.18 και εγκρίθηκε σύμφωνα με τις υπ' αριθμ. ..... Χρονολογίας του ΠΡΟΕΔΡΟΣ ΕΠΑΜΕΙΝΩΝΔΑΣ ΛΙΠΕΣΣΑ
ΕΓΚΡΙΘΗΚΕ			