


ΧΟΡΗΓΕΙΤΑΙ ΚΑΤΟΠΙΝ ΑΙΤΗΜΑΤΟΣ

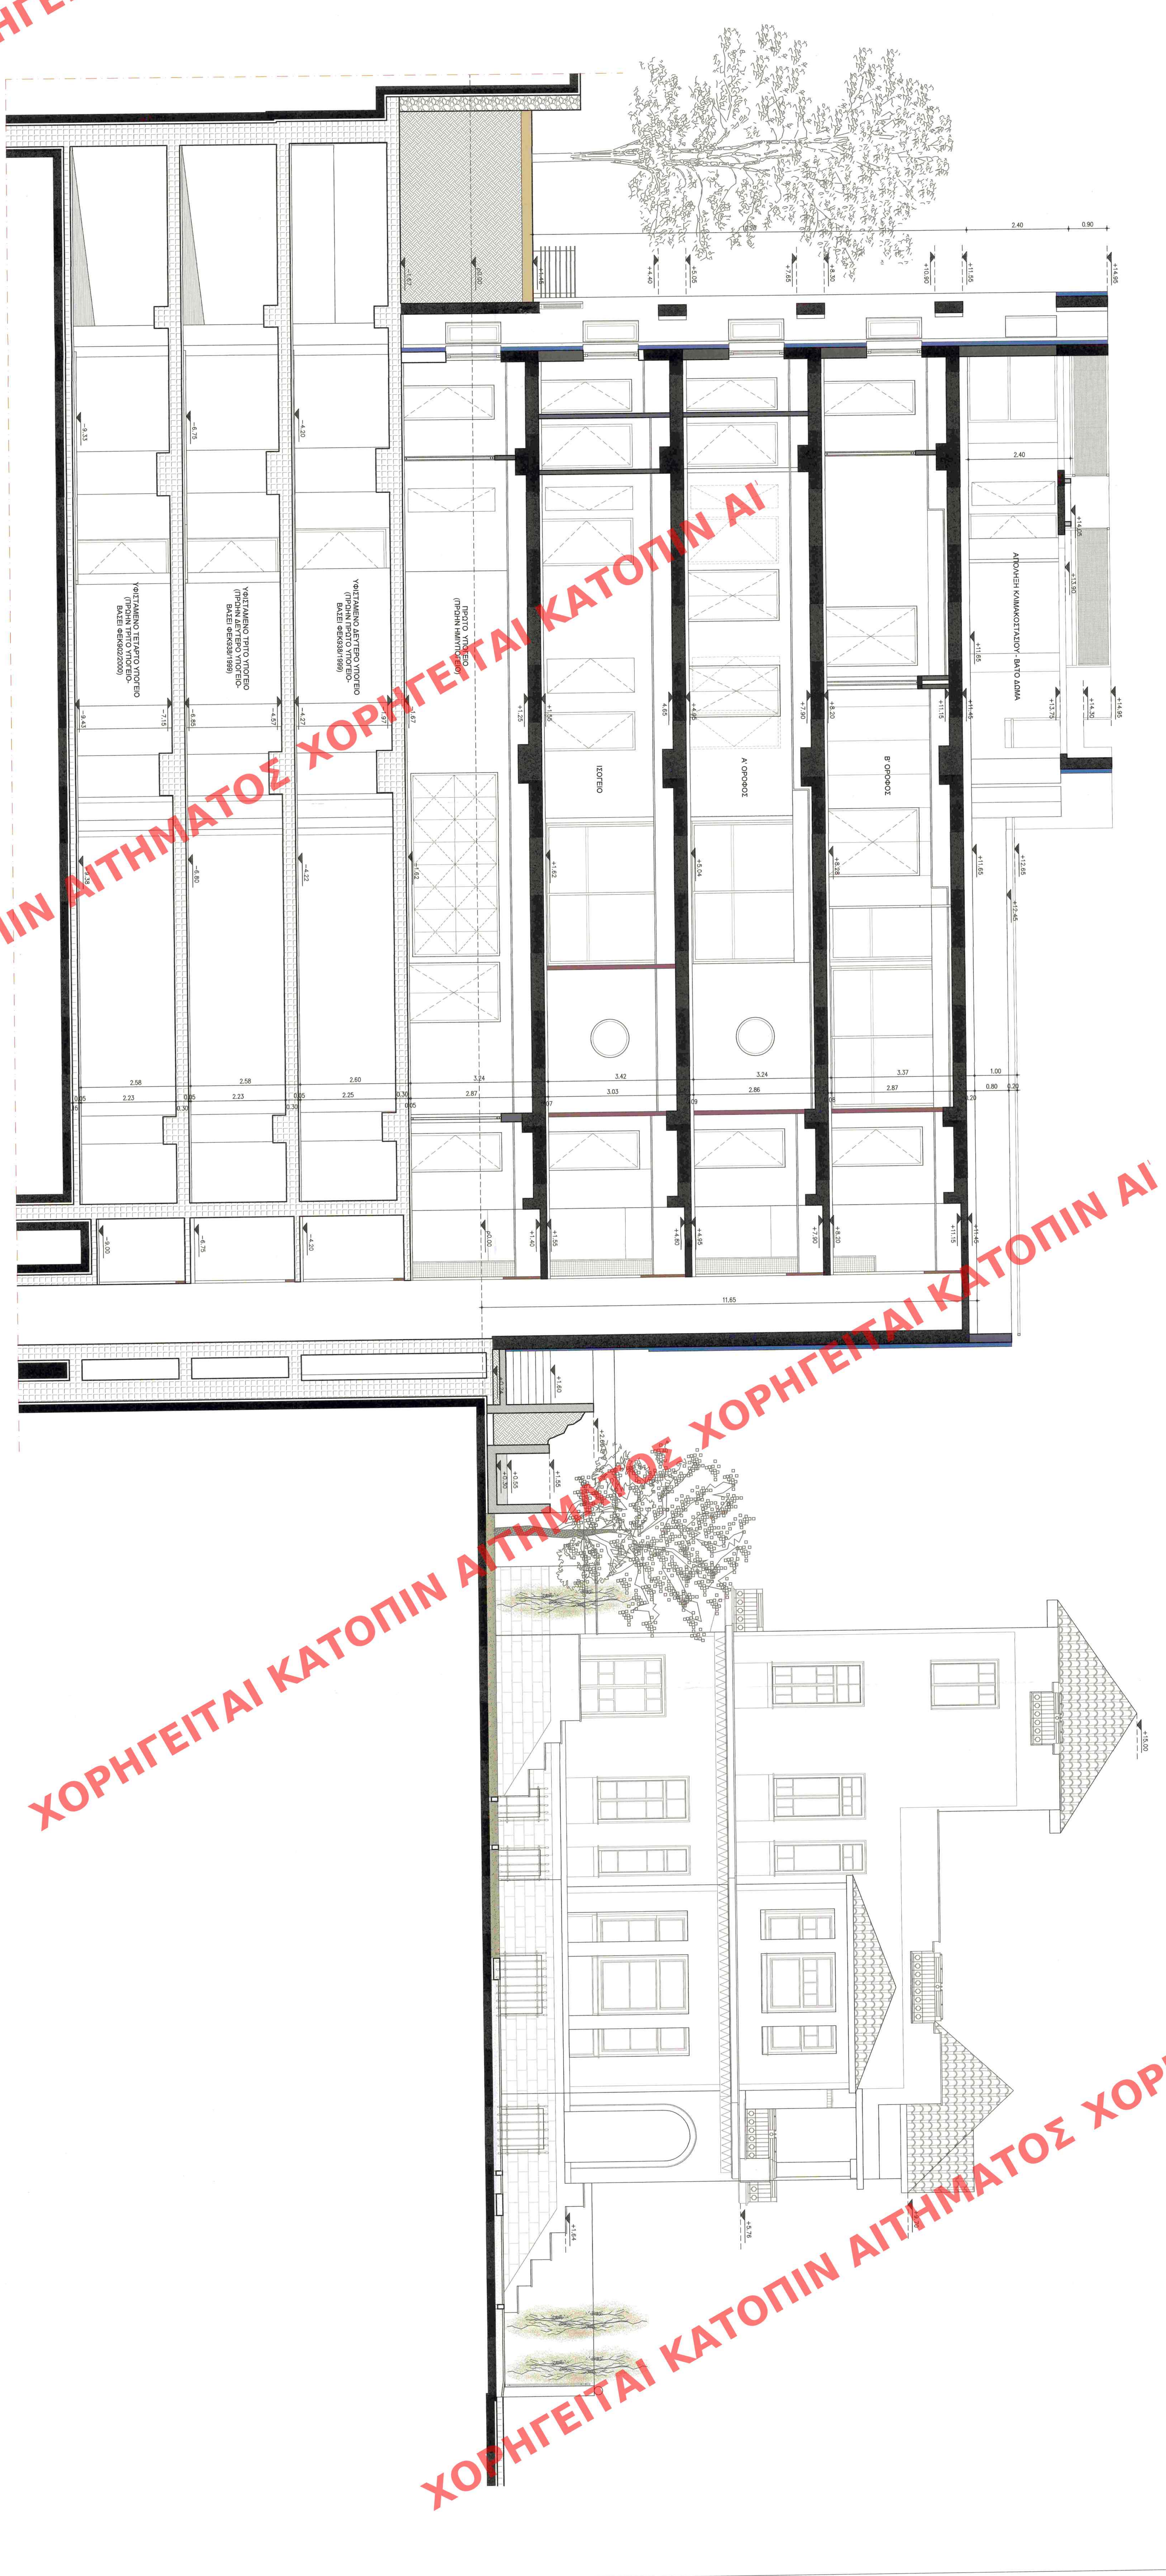

ΥΠΟΥΡΓΕΙΟ ΠΕΡΙΒΑΛΛΟΝΤΟΣ ΚΑΙ ΕΝΕΡΓΕΙΑΣ
ΘΕΩΡΗΘΗΚΕ ΜΕ ΤΗΝ ΥΠ. ΑΡΙΘ. 35993/1843/18-04-2019
ΠΡΑΞΗ
Η ΠΡΟΪΣΤΑΜΕΝΗ ΤΗΣ Δ/ΝΣΗΣ
ΤΟΠΟΓΡΑΦΙΚΩΝ ΕΦΑΡΜΟΓΩΝ

ΑΝΔΡΙΑΝΑ ΚΑΤΣΙΝΑ
ΤΟΠΟΓΡΑΦΟΣ ΜΗΧΑΝΙΚΟΣ

ΙΔΙΟΚΤΗΤΗΣ	ΑΝΤΩΝΗΣ ΗΛΙΟΠΟΥΛΟΣ ΚΑΤΑΣΧΕΥΑΣΤΙΚΗ ΚΤΗΜΑΤΙΚΗ & ΕΜΠΟΡΙΚΗ ΑΝΩΝΥΜΗ ΕΤΑΙΡΕΙΑ		
ΕΡΓΟ	ΕΠΙΚΑΥΡΟΠΟΙΗΣΗ ΜΕΛΕΤΗΣ ΒΑΣΕΙ ΤΟΝ ΟΕΚ Δ998/1999 ΚΑΙ Δ902/2000 ΓΙΑ ΜΕΛΟΣΙΣ ΔΟΜΗΤΗΣ ΚΑΙ ΥΦΟΥΣ, ΑΛΛΑΓΗ ΕΞΟΤΕΡΙΚΩΝ ΔΙΑΡΡΥΘΜΙΣΕΩΝ, ΠΡΟΣΘΗΚΗ ΠΕΡΙΚΟΛΩΝ ΣΤΟ ΔΩΜΑ ΚΑΙ ΑΛΛΑΓΗ ΜΕΛΕΤΗΣ ΠΕΡΙΒΑΛΛΟΝΤΟΣ ΧΩΡΟΥ		
ΔΙΕΥΘΥΝΗ	ΔΕΦΟΡΟΣ ΚΗΦΙΣΙΑΣ 17/8 ΜΑΡΟΥΣΙ 151 28 ΔΗΜΟΣ ΑΜΑΡΟΥΣΙΟΥ, ΠΕΡΙΦΕΡΕΙΑΚΗ ΕΝΟΤΗΤΑ ΒΟΡΕΙΟΥ ΤΟΜΕΑ ΑΤΤΙΚΗΣ, ΠΕΡΙΦΕΡΕΙΑ ΑΤΤΙΚΗΣ		
ΜΕΛΕΤΗΤΗΣ	 ENCODIA	Μ. ΠΑΠΑΝΑΣΤΑΣΙΟΥ Φ. ΦΩΤΟΠΟΛΙΤΗΣ Μ. ΠΕΤΣΙΟΣ	ΑΡΧΙΤΕΚΤΟΝ ΜΗΧΑΝΙΚΟΣ ΠΟΛΙΤΙΚΟΣ ΜΗΧΑΝΙΚΟΣ ΗΛΕΚΤΡ. ΜΗΧ. & ΜΗΧ. ΗΥ
ΜΕΛΕΤΗ	ΑΡΧΙΤΕΚΤΟΝΙΚΗ	ΑΡΘΡΟΣ ΣΧΕΔΙΟΥ	
ΤΟΜΗ Β-Β με διατηρητέο κτίριο			
ΧΡΟΝΟΣ ΜΕΛΕΤΗΣ	ΣΕΠΤΕΜΒΡΙΟΣ 2017	ΚΩΔΙΚΑΣ 150	
	ΟΙΚΟΚΑΤΕΠΙΘΗΚΗ	ΗΜΕΡΟΜΗΝΙΑ	ΧΡΟΝΟΣ
ΣΥΝΤΑΧΘΗΚΕ	Φ. ΦΩΤΟΠΟΛΙΤΗΣ	09/2017	
ΕΛΕΓΘΗΚΕ	Το σχέδιο σύμφωνα με το άρθρο 13 του νόμου 3629/2008 (Κ. Ν. 4013/2008) ελέγχεται από τον αρμόδιο μηχανικό της Δ.Ο.Μ.Α.Α.Κ.Α. (Ε.		