


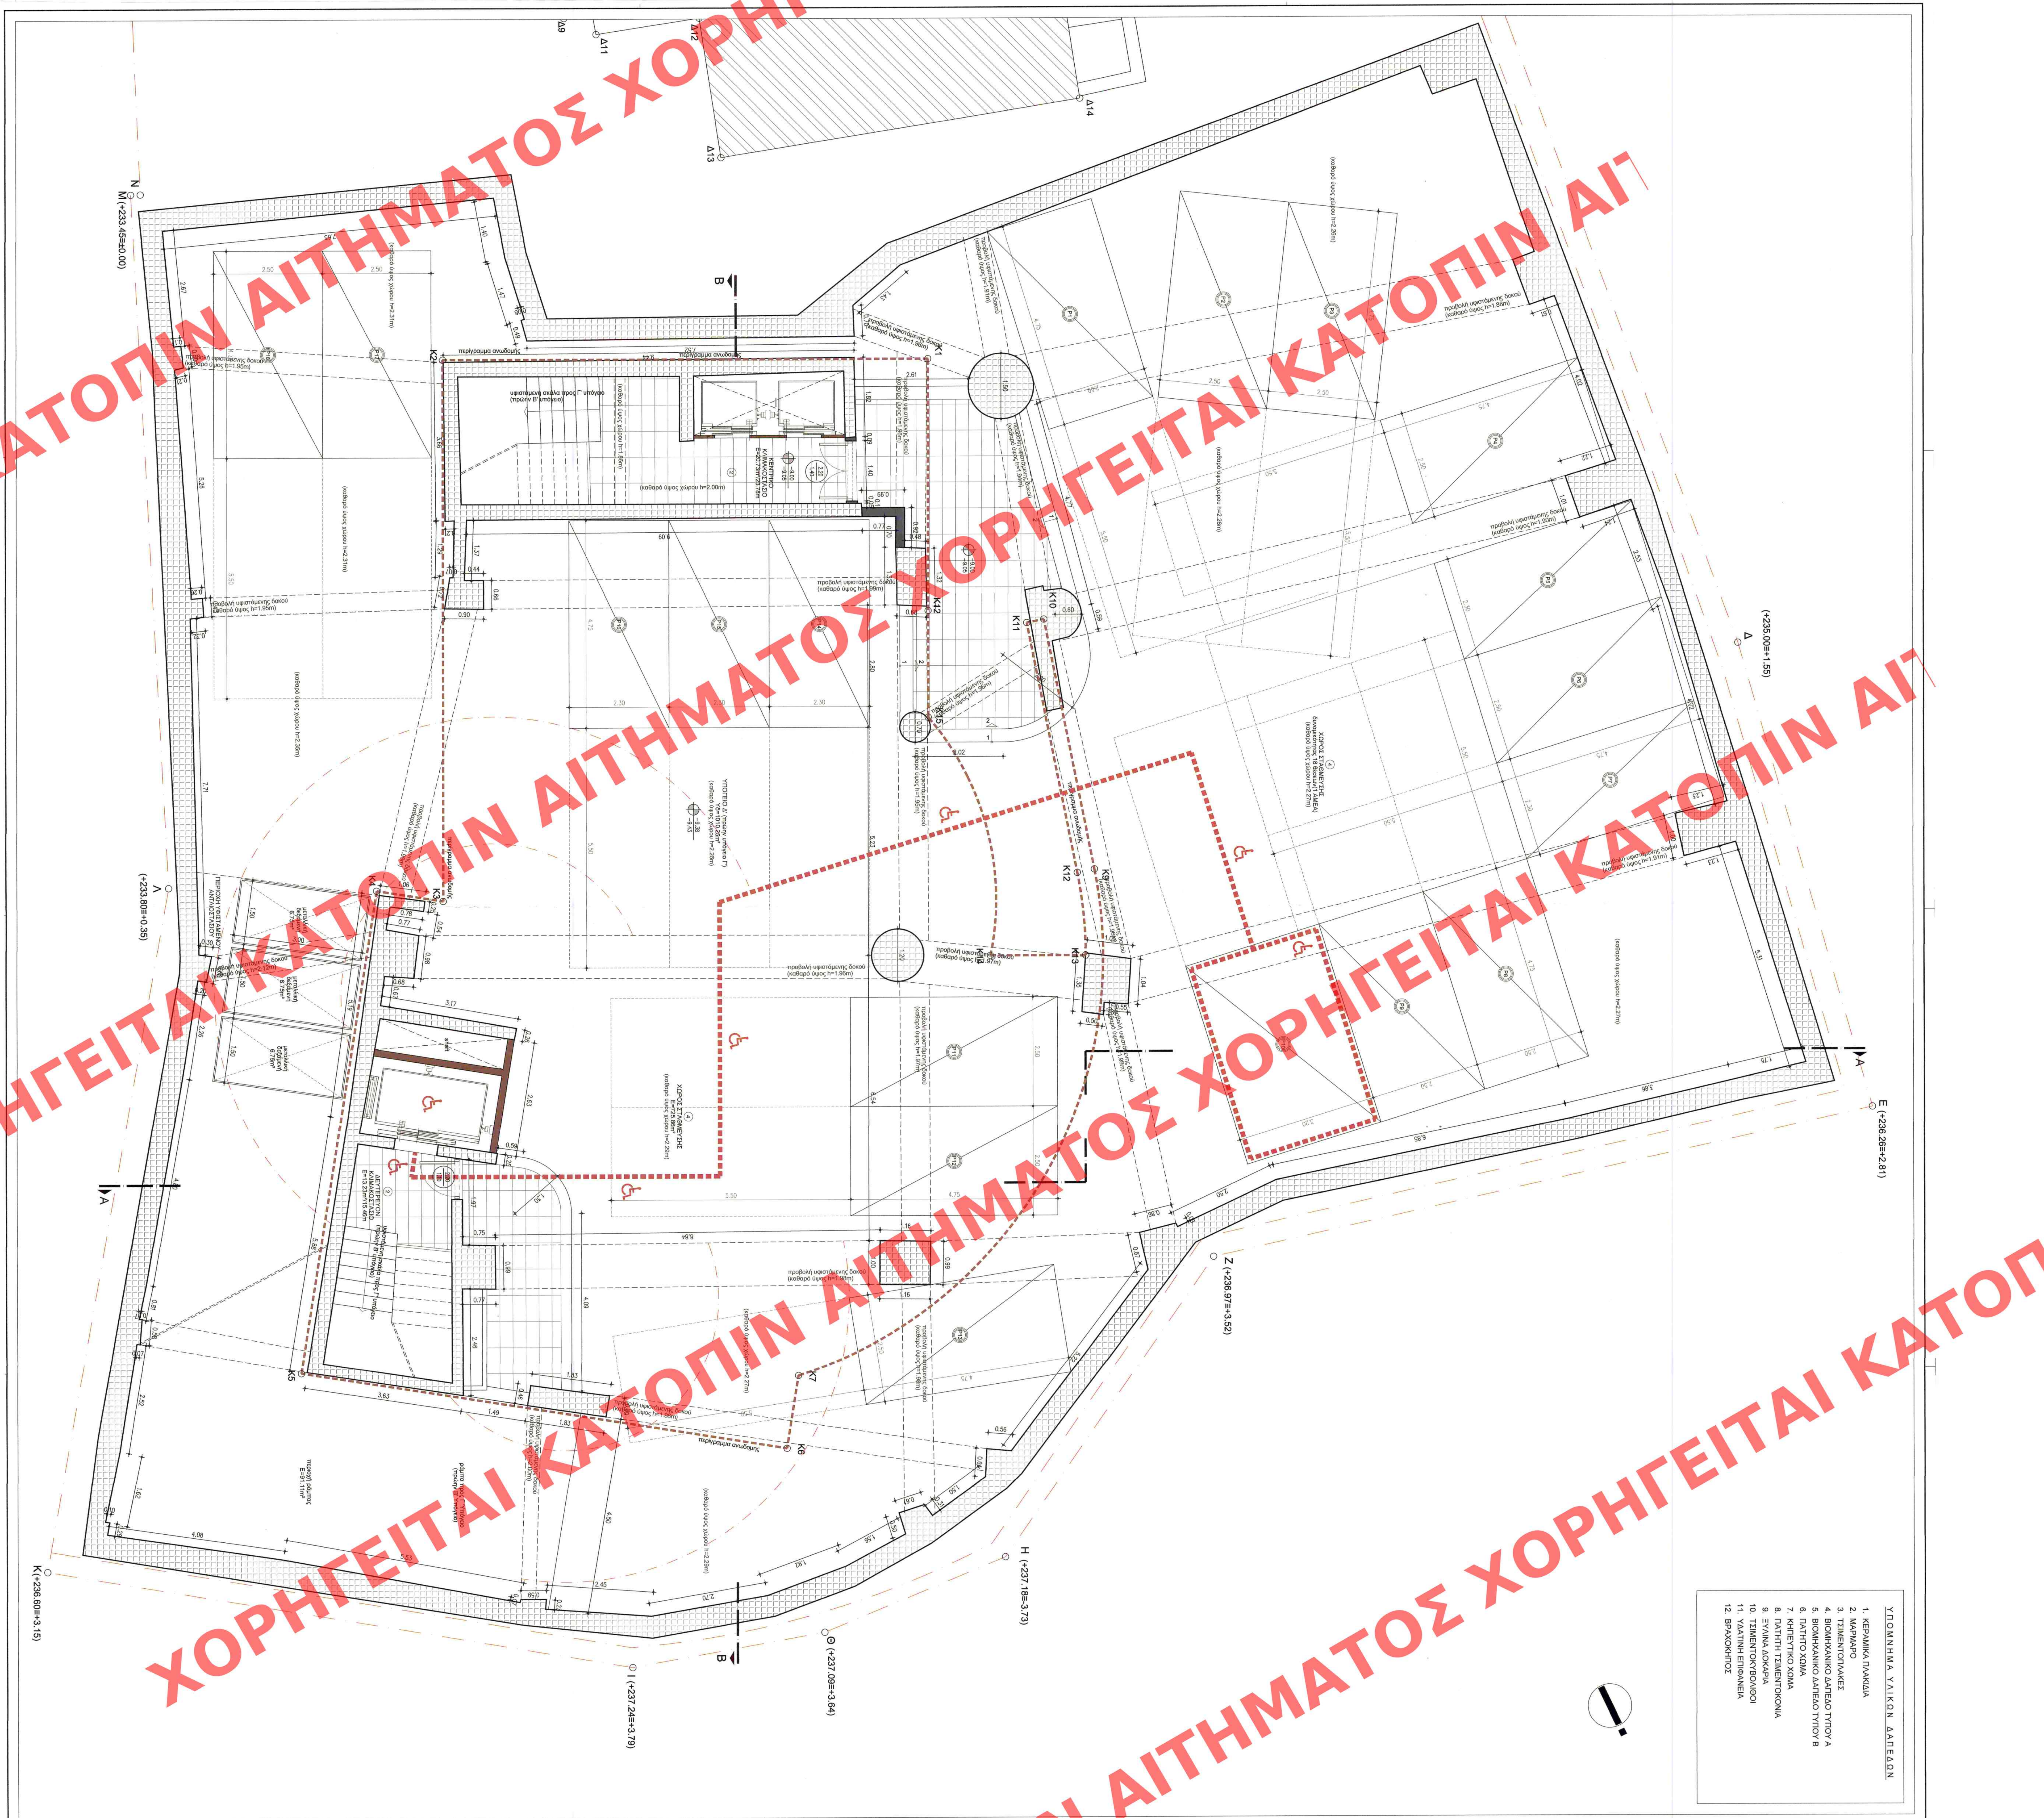

ΥΠΟΛΟΓΙΣΜΑ ΥΛΙΚΩΝ ΔΑΤΕΛΑΝ

1. ΚΕΡΑΜΙΚΑ ΠΛΑΚΙΔΙΑ
2. ΜΑΡΜΑΡΟ
3. ΤΙΜΕΝΤΟΠΛΑΚΕΣ
4. ΒΙΟΜΗΧΑΝΙΚΟ ΔΑΤΕΛΟ ΤΥΠΟΥ Α
5. ΒΙΟΜΗΧΑΝΙΚΟ ΔΑΤΕΛΟ ΤΥΠΟΥ Β
6. ΠΑΤΙΟ ΧΩΜΑ
7. ΚΑΠΕΤΙΚΟ ΧΩΜΑ
8. ΠΑΤΙΤΗ ΤΙΜΕΝΤΟΧΩΜΑ
9. ΕΥΛΙΑ ΔΑΚΡΙΑ
10. ΤΙΜΕΝΤΟΚΤΙΔΙΟΒΟΙ
11. ΥΑΤΙΝΗ ΕΠΙΧΑΛΕΙΑ
12. ΒΡΑΧΟΚΗΠΟΣ

УЧОБНАТА ПРОГРАМА

ΥΠΟΥΡΓΕΙΟ ΠΕΡΙΒΑΛΛΟΝΤΟΣ ΚΑΙ ΕΝΕΡΓΕΙΑΣ
ΒΕΩΡΗΘΗΚΕ ΜΕ ΤΗΝ ΥΠ. ΑΡΙΘ. 35993/1843/18-04-2019
ΠΡΑΧ

Η ΠΡΟΪΣΤΑΜΕΝΗ ΤΗΣ Δ/ΝΣΗΣ
ΤΟΠΟΓΡΑΦΙΚΩΝ ΕΦΑΡΜΟΓΩΝ

ΑΝΔΡΙΑΝΑ ΚΑΤΣΙΝΑ
ΤΟΠΟΓΡΑΦΟΣ ΜΗΧΑΝΙΚΟΣ