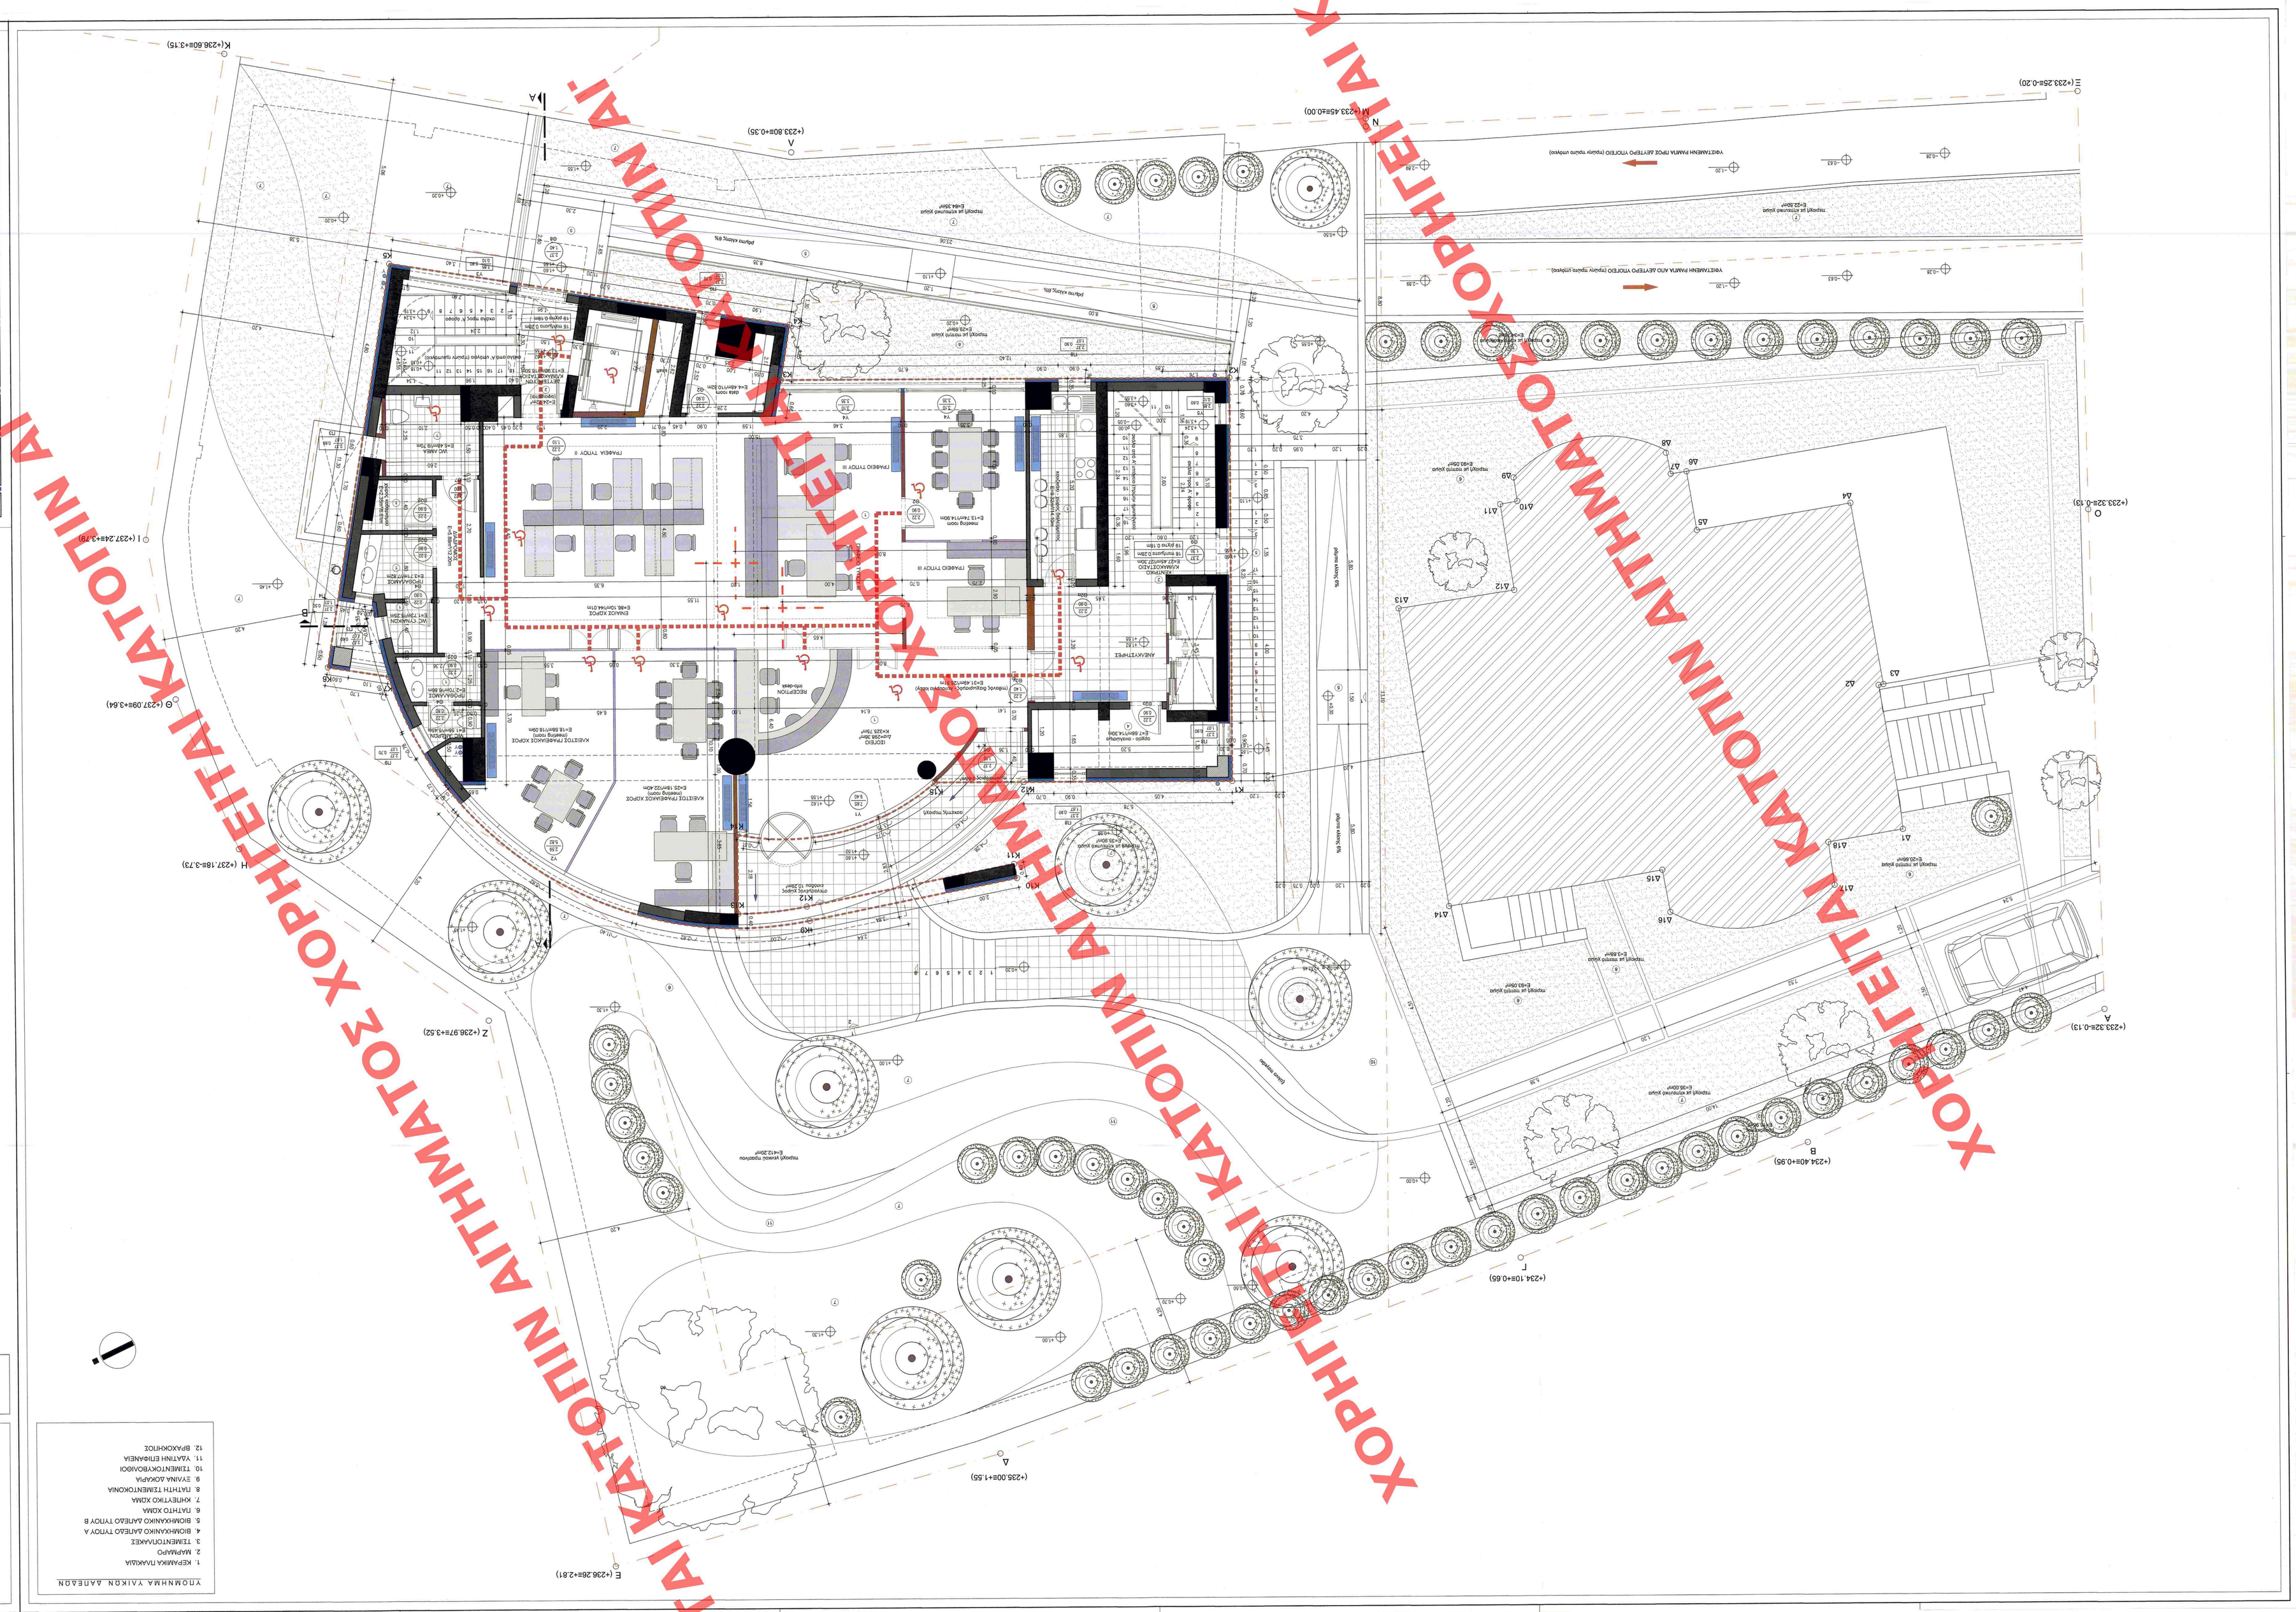
ΥΠΟΥΡΓΕΙΟ ΠΕΡΙΒΑΛΛΟΝΤΟΣ ΚΑΙ ΕΝΕΡΓΕΙΑΣ
ΘΕΩΡΗΘΗΚΕ ΜΕ ΤΗΝ ΥΠ. ΑΡΙΘ. 35993/1843/18-04-2019
ΠΡΑΞΗ
Η ΠΡΟΪΣΤΑΜΕΝΗ ΤΗΣ Δ/ΝΣΗΣ
ΤΟΠΟΓΡΑΦΙΚΩΝ ΕΦΑΡΜΟΓΩΝ
ΑΝΔΡΙΑΝΑ ΚΑΤΖΙΝΑ
ΤΟΠΟΓΡΑΦΟΣ ΜΗΧΑΝΙΚΟΣ
ΥΦΙΣΤΑΜΕΝΟΙ ΤΟΙΧΟΙ - ΚΟΛΩΝΕΣ
ΤΑΜΠΑΡΙΑ
ΧΑΡΑΚΤΗΡΙΣΜΟΣ ΑΙΘΟΥΣΩΝ
ΧΑΡΑΚΤΗΡΙΣΜΟΣ ΚΟΥΦΩΜΑΤΩΝ
ΠΛΑΚΕΣ
ΕΠΙΠΕΔΟ ΠΡΟΣΒΑΣΗΣ ΑΝΑΠΗΡΙΑ