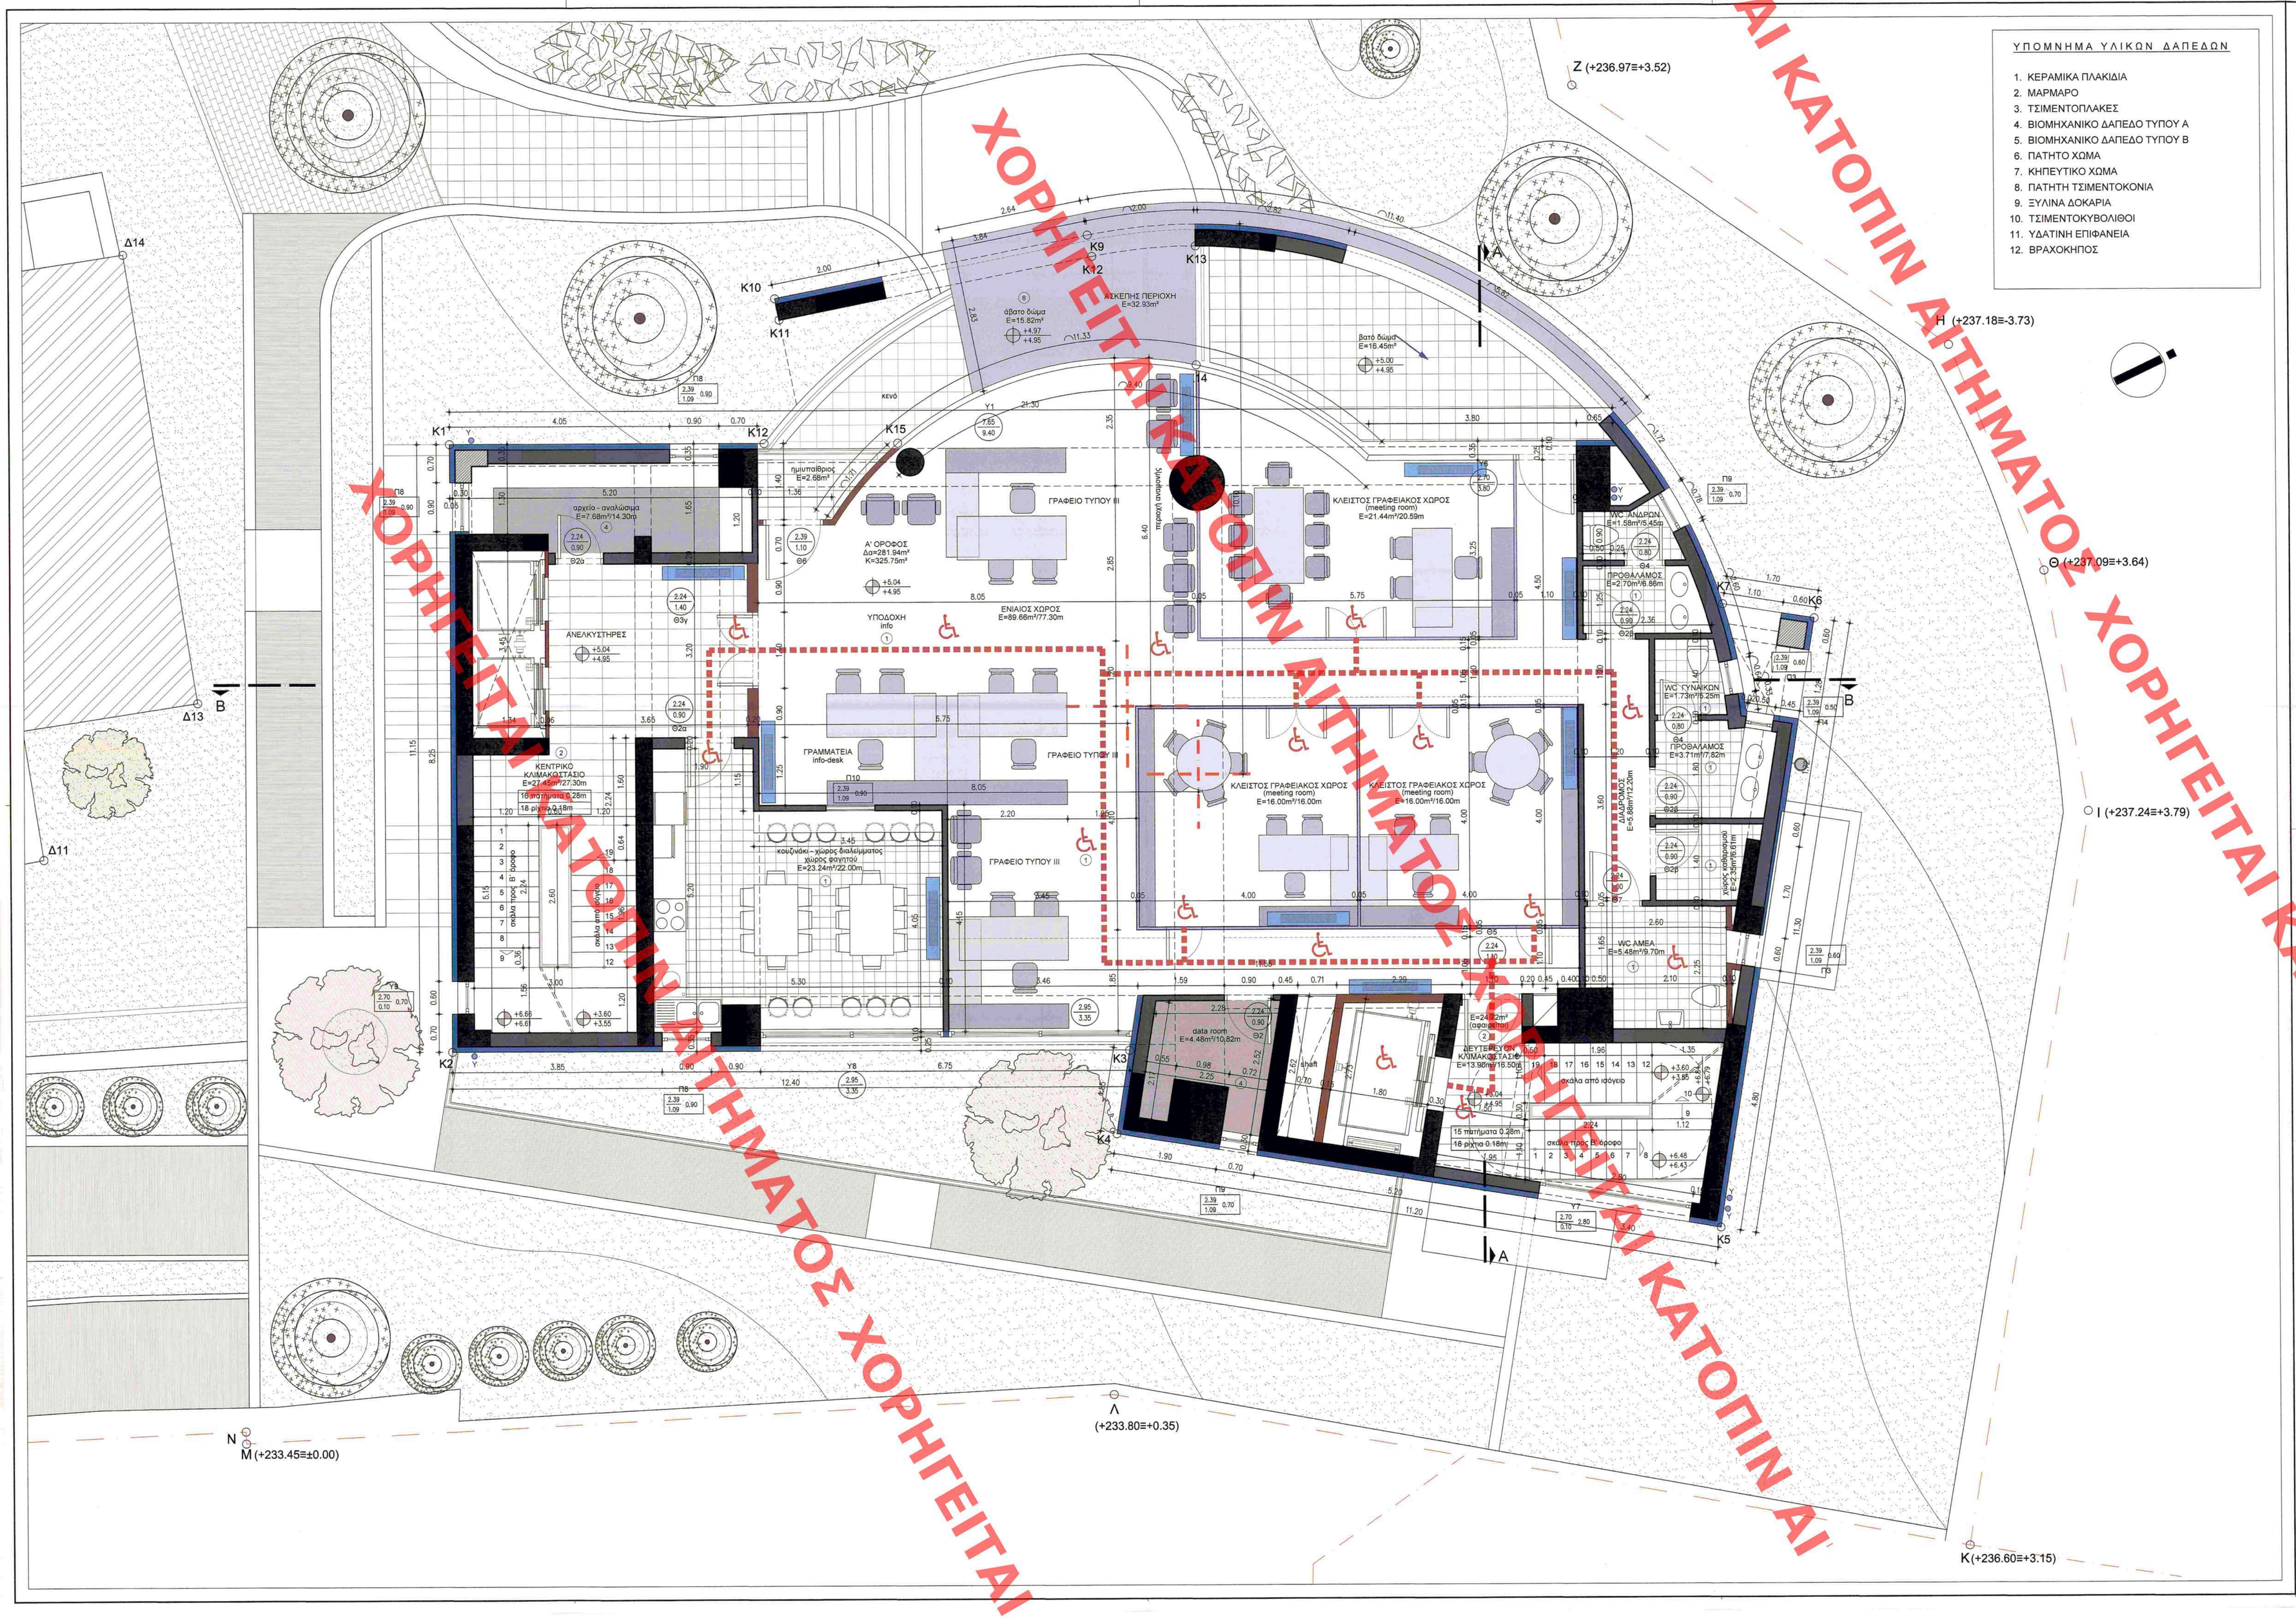

ΥΠΟΜΝΗΜΑ ΥΛΙΚΩΝ ΔΑΠΕΔΩΝ

1. ΚΕΡΑΜΙΚΑ ΠΛΑΚΙΔΙΑ
2. ΜΑΡΜΑΡΟ
3. ΤΣΙΜΕΝΤΟΠΛΑΚΕΣ
4. ΒΙΟΜΗΧΑΝΙΚΟ ΔΑΠΕΔΟ ΤΥΠΟΥ Α
5. ΒΙΟΜΗΧΑΝΙΚΟ ΔΑΠΕΔΟ ΤΥΠΟΥ Β
6. ΠΑΤΗΤΟ ΧΩΜΑ
7. ΚΗΠΕΥΤΙΚΟ ΧΩΜΑ
8. ΠΑΤΗΤΗ ΤΣΙΜΕΝΤΟΚΟΝΙΑ
9. ΞΥΛΙΝΑ ΔΟΚΑΡΙΑ
10. ΤΣΙΜΕΝΤΟΚΥΒΟΛΙΘΟΙ
11. ΥΔΑΤΙΝΗ ΕΠΙΦΑΝΕΙΑ
12. ΒΡΑΧΟΚΗΠΟΣ

ΥΠΟΜΝΗΜΑ ΥΛΙΚΩΝ

1. ΣΤΟΙΧΕΙΟ ΟΠΛ. ΣΚΥΡΟΔΕΜΑΤΟΣ
2. ΣΤΟΙΧΕΙΟ ΟΠΤΟΠΛΙΝΘΟΔΟΜΗΣ
3. ΣΤΟΙΧΕΙΟ ΓΥΨΟΣΑΝΙΔΑΣ
4. ΣΤΟΙΧΕΙΟ ΠΤΥΣΣΟΜΕΝΟ ΓΙΑ ΔΥΝΑΤΟΤΗΤΑ ΕΝΟΠΟΙΗΣΗΣ ΟΜΟΡΩΝ ΧΩΡΩΝ
5. ΣΤΟΙΧΕΙΟ ΘΕΡΜΟΜΟΝΩΣΗΣ
6. ΤΟΙΧΕΙΑ ΥΠΟΓΕΙΟΥ
7. ΣΤΟΙΧΕΙΟ ΟΠΛ. ΣΚ/ΤΟΣ (ΦΥΤΕΥΤΟ)
8. ΥΦΙΣΤΑΜΕΝΟΙ ΤΟΙΧΟΙ - ΚΟΛΩΝΕΣ

ΧΑΡΑΚΤΗΡΙΣΜΟΣ ΚΟΥΦΩΜΑΤΩΝ

ΠΑΡΑΘΥΡΑ: ύψος πρεκιού, ύψος παβίας, πλάτος

ΠΟΡΤΕΣ: ύψος πρεκιού, πλάτος

ΣΤΑΘΜΕΣ

ΣΤΑΘΜΗ ΤΕΛΙΚΟΥ ΔΑΠΕΔΟΥ

ΣΤΑΘΜΗ ΜΠΕΤΟΝ

* ΤΑ ΥΨΗ ΠΑΙΡΝΟΝΤΑΙ ΑΠΟ ΣΤΑΘΜΗ ΜΠΕΤΟΝ

ΧΑΡΑΚΤΗΡΙΣΜΟΣ ΔΙΑΣΤΑΣΕΩΝ

ΔΙΑΣΤΑΣΕΙΣ ΔΙΑΓΡΑΜΜΑΤΟΣ

ΔΙΑΣΤΑΣΕΙΣ ΧΩΡΩΝ

ΥΠΟΜΝΗΜΑ ΠΡΟΜΕΤΡΗΣΕΩΝ

ΔΙΑΣΤΑΣΕΙΣ ΤΟΙΧΩΝ

ΔΙΑΣΤΑΣΕΙΣ ΕΝΟΨΕΩΝ

ΔΙΑΣΤΑΣΕΙΣ ΔΟΚΑΡΙΩΝ

ΔΙΑΣΤΑΣΕΙΣ ΔΙΑΦΟΡΩΝ ΣΤΟΙΧΕΙΩΝ

ΥΠΟΥΡΓΕΙΟ ΠΕΡΙΒΑΛΛΟΝΤΟΣ ΚΑΙ ΕΝΕΡΓΕΙΑΣ
ΘΕΩΡΗΘΗΚΕ ΜΕ ΤΗΝ ΥΠ. ΑΡΙΘ. 35993/18843/18-04-2019
ΠΡΑΞΗ
Η ΠΡΟΪΣΤΑΜΕΝΗ ΤΗΣ Δ/ΝΣΗΣ
ΤΟΠΟΓΡΑΦΙΚΩΝ ΕΦΑΡΜΟΓΩΝ
ΑΝΔΡΙΑΝΑ ΚΑΤΣΙΝΑ
ΤΟΠΟΓΡΑΦΟΣ ΜΗΧΑΝΙΚΟΣ

ΙΔΙΟΚΤΗΤΗΣ	ΑΝΤΩΝΗΣ ΗΛΙΟΠΟΥΛΟΣ ΚΑΤΑΣΚΕΥΑΣΤΙΚΗ ΚΤΗΜΑΤΙΚΗ & ΕΜΠΟΡΙΚΗ ΑΝΩΝΥΜΗ ΕΤΑΙΡΕΙΑ
ΕΡΓΟ	ΕΠΙΚΑΙΡΟΠΟΙΗΣΗ ΜΕΛΕΤΗΣ ΒΑΣΕΙ ΤΩΝ ΦΕΚ Δ938/1999 ΚΑΙ Δ902/2000 ΓΙΑ ΜΕΙΩΣΗ ΔΟΜΗΣΗΣ ΚΑΙ ΥΨΟΥΣ, ΑΛΛΑΓΗ ΕΣΩΤΕΡΙΚΩΝ ΔΙΑΡΡΥΘΜΙΣΕΩΝ, ΠΡΟΣΘΗΚΗ ΠΕΡΓΚΟΛΩΝ ΣΤΟ ΔΩΜΑ ΚΑΙ ΑΛΛΑΓΗ ΜΕΛΕΤΗΣ ΠΕΡΙΒΑΛΛΟΝΤΟΣ ΧΩΡΟΥ
ΔΙΕΥΘΥΝΣΗ	ΛΕΩΦΟΡΟΣ ΚΗΦΙΣΙΑΣ 178, ΜΑΡΟΥΣΙ 151 26 ΔΗΜΟΣ ΑΜΑΡΟΥΣΙΟΥ, ΠΕΡΙΦΕΡΕΙΑΚΗ ΕΝΟΤΗΤΑ ΒΟΡΕΙΟΥ ΤΟΜΕΑ ΑΤΤΙΚΗΣ,ΠΕΡΙΦΕΡΕΙΑ ΑΤΤΙΚΗΣ
ΜΕΛΕΤΗΤΗΣ (ENCODIA)	Μ. ΠΑΠΑΝΑΣΤΑΣΙΟΥ – ΑΡΧΙΤΕΚΤΩΝ ΜΗΧΑΝΙΚΟΣ Φ. ΦΩΤΟΠΟΥΛΟΣ – ΠΟΛΙΤΙΚΟΣ ΜΗΧΑΝΙΚΟΣ Μ.ΠΕΤΣΙΟΣ – ΗΛΕΚΤΡ. ΜΗΧ. & ΜΗΧ. Η/Υ
ΜΕΛΕΤΗ	ΑΡΧΙΤΕΚΤΟΝΙΚΗ ΚΑΤΟΨΗ Α' ΟΡΟΦΟΥ ΠΡΟΣΒΑΣΙΜΟΤΗΤΑ
ΑΡΙΘΜΟΣ ΣΧΕΔΙΟΥ	ΜΠ08
ΧΡΟΝΟΣ ΜΕΛΕΤΗΣ	ΣΕΠΤΕΜΒΡΙΟΣ 2017
ΚΛΙΜΑΚΑ	1:50

	ΟΝΟΜΑΤΕΠΩΝΥΜΟ	ΗΜΕΡΟΜΗΝΙΑ	ΥΠΟΓΡΑΦΗ
ΣΥΝΤΑΧΘΗΚΕ	Φ.ΦΩΤΟΠΟΥΛΟΣ	09/2017	ΦΩΤΙΟΣ Σ. ΦΩΤΟΠΟΥΛΟΣ ΑΡΧ. ΠΟΛΙΤΙΚΟΣ ΜΗΧΑΝΙΚΟΣ ΕΘΝΙΚΟΥ ΜΕΤΣΟΒΙΟΥ ΠΟΛΥΤΕΧΝΕΙΟΥ ΜΕ/ΛΟΣ ΤΕΕ ΑΜΜΟΧΩΣΤΟΥ 89277 ΤΚ 157 80 ΖΩΓΡΑΦΟΥ ΤΗΛ.210 7723075 Α.Φ.Μ. 047223009 - ΔΟΥ ΧΟΛΑΡΓΟΥ
ΕΛΕΓΘΗΚΕ			ENCODIA ΣΥΜΒΟΥΛΟΙ ΜΗΧΑΝΙΚΟΙ Ε.Π.Ε. ΤΕΕ/ΟΡΕ: 1-1-0-0 ΑΡΙΘΟΣ ΤΚ 166 61 ΥΜΗΤΤΟΣ 3 - ΧΟΛΑΡΓΟΣ ΤΗΛ.210 6572481-FAX:210 6548481 Α.Φ.Μ.-800331139 - Δ.Ο.Υ. ΧΟΛΑΡΓΟΥ
ΘΕΩΡΗΘΗΚΕ	Το παρόν διάγραμμα συνοδεύει την από ...Σ.Τ.Ε.Υ./Π.... αιτιολογική έκθεση της Δ/νσης Α.Ο.Κ.Α. Τμήματος Δ.Κ. Η Ταμπαταρίτης	ΚΕΝΤΡΙΚΟ ΣΥΜΒΟΥΛΙΟ ΑΡΧΙΤΕΚΤΟΝΙΚΗΣ Το παρόν σχεδιάγραμμα μελετήθηκε από το ΚΕ.Σ.Α. την ..... και εγκρίθηκε με ..... ΠΡΟΕΔΡΟΣ ΓΕΩΡ. ΓΙΓΓΑ	ΓΕΩΡ. ΓΙΓΓΑ
ΕΓΚΡΙΘΗΚΕ			ΠΡΟΕΔΡΟΣ ΚΕΣΑ ΚΩΝ/ΝΟΣ ΜΠΕΣΣΑ

ΧΟΡΗΓΕΙΤΑΙ ΚΑΤΟΠΙΝ ΑΙΤΗΜΑΤΟΣ ΧΟΡΗΓΕΙΤΑΙ ΚΑΤΟΠΙΝ ΑΙ