


ΧΟΡΗΓΕΙΤΑΙ ΚΑΤΟΠΙΝ ΑΙΤΗΜΑΤΟΣ ΧΟΡΗΓΕΙΤΑΙ ΚΑΤΟΠΙΝ ΑΙΤΗΣΗΣ

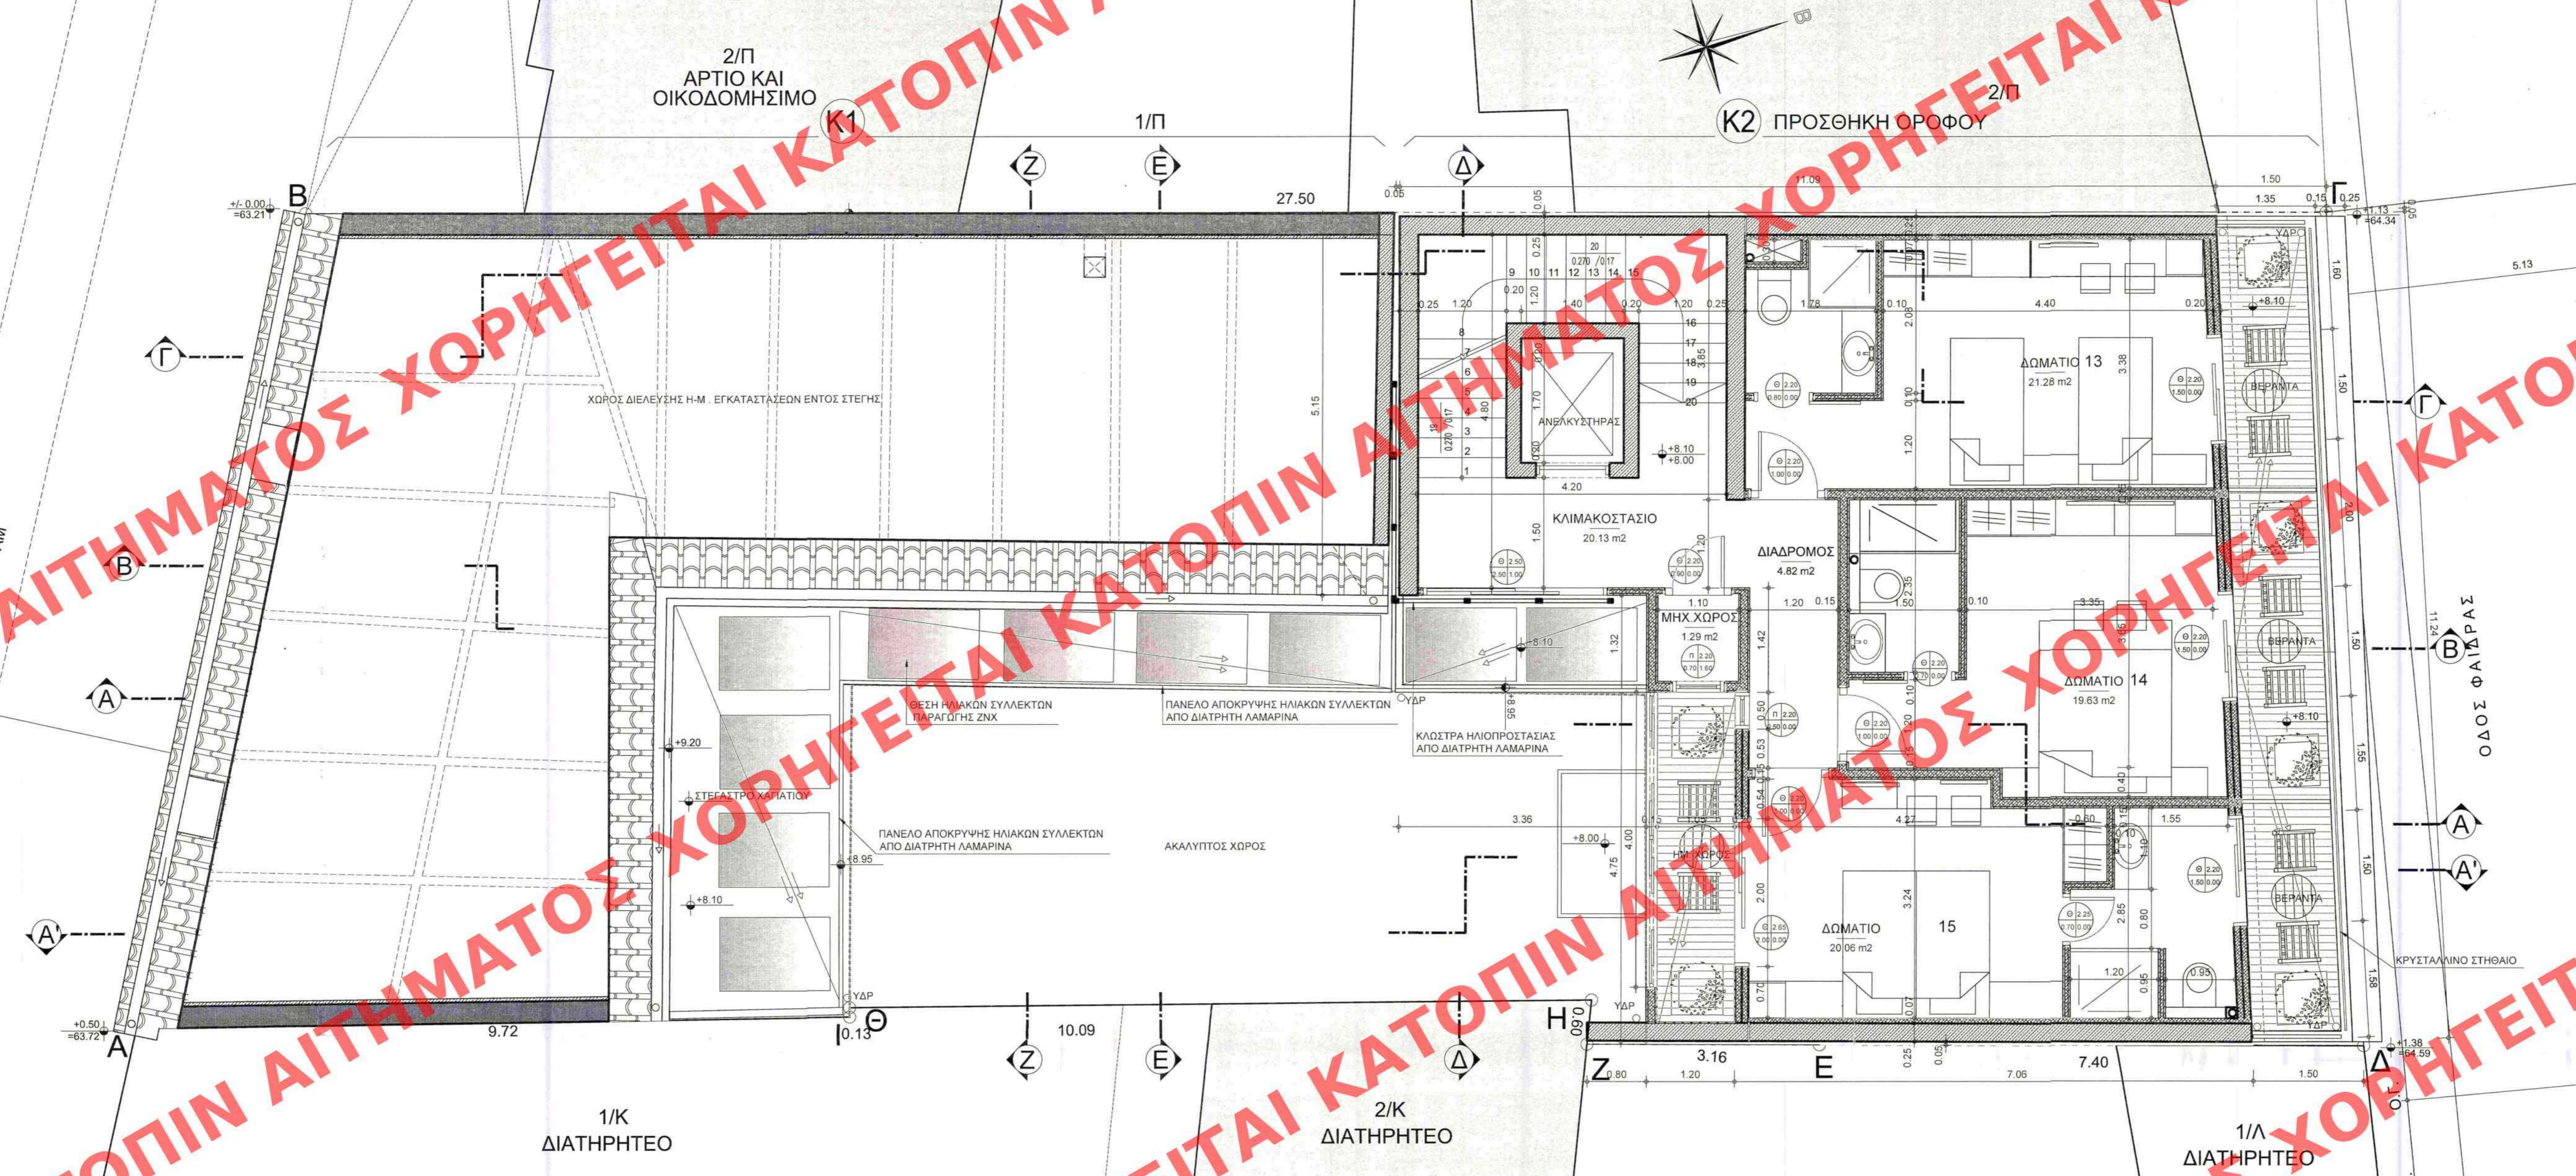

ΥΠΟΥΡΓΕΙΟ ΠΕΡΙΒΑΛΛΟΝΤΟΣ ΚΑΙ ΕΝΕΡΓΕΙΑΣ
 ΘΕΩΡΗΘΗΚΕ ΜΕ ΤΗΝ ΥΠ. ΑΡΙΘ. 43122/2258/14-05-2019
 ΠΡΑΞΗ
 Η ΠΡΟΪΣΤΑΜΕΝΗ ΤΗΣ Δ/ΝΣΗΣ
 ΤΟΠΟΓΡΑΦΙΚΩΝ ΕΦΑΡΜΟΓΩΝ
 ΑΝΔΡΙΑΝΑ ΚΑΤΣΙΝΑ
 ΤΟΠΟΓΡΑΦΟΣ ΜΗΧΑΝΙΚΟΣ

ΥΠΟΜΝΗΜΑ

ΧΑΡΑΚΤΗΡΙΣΜΟΣ ΚΟΥΦΩΜΑΤΩΝ

- ΕΙΔΟΣ ΚΟΥΦΩΜΑΤΟΣ
- ΥΨΟΣ ΠΡΕΚΟΥ
- ΥΨΟΣ ΠΟΛΙΑΣ
- ΠΛΑΤΟΣ ΑΝΟΙΓΜΑΤΟΣ

ΣΤΑΘΜΕΣ ΣΤΙΣ ΚΑΤΟΨΕΙΣ

- ΣΤΑΘΜΗ ΤΕΛΙΚΗ
- ΣΤΑΘΜΗ ΦΕΡ. ΚΑΤΑΣΚΕΥΗΣ
- ΣΤΑΘΜΕΣ ΣΤΙΣ ΤΟΜΕΣ ΚΑΙ ΟΥΕΣ
- ΣΤΑΘΜΗ ΤΕΛΙΚΗ
- ΣΤΑΘΜΗ ΦΕΡ. ΚΑΤΑΣΚΕΥΗΣ
- ΣΤΑΘΜΗ ΟΙΚΟΠΕΔΟΥ ΒΑΣΕΙ ΤΟΥ ΤΟΠΟΓΡΑΦΙΚΟΥ

ΣΥΜΒΟΛΙΣΜΟΣ

- ΛΙΘΟΔΟΜΗ
- ΕΝΙΣΧΥΣΗ ΜΕ ΜΑΝΔΥΑ ΟΠΛΙΣΜΕΝΟΥ ΣΧΥΡΟΔΕΜΑΤΟΣ
- ΥΠΑΡΧΟΥΣΑ ΤΟΙΧΟΠΟΙΑ ΜΕ ΤΟΥΒΛΟ ΣΥΜΠΑΓΕΣ ΚΙΤΡΙΝΟ
- ΥΠΑΡΧΟΥΣΑ ΤΟΙΧΟΠΟΙΑ ΜΕ ΤΟΥΒΛΟ ΔΙΑΤΡΗΤΟ
- ΜΠΛΕΤΟΝ ΑΡΜΕ
- ΚΑΤΑΣΚΕΥΕΣ ΓΥΦΩΣΑΝΙΔΑΣ
- ΚΕΡΑΜΙΔΙΑ ΒΥΖΑΝΤΙΝΟΥ ΤΥΠΟΥ

ΕΜΒΑΔΩΝ Β' ΟΡΟΦΟΥ

Τύπος	Εμβαδόν
ΠΡΟΣΘΗΚΗ Β' ΟΡΟΦΟΥ	81.40 m ²
ΚΛΙΜ. Β' ΟΡΟΦΟΥ ΕΚΤΟΣ Σ.Δ.	20.10 m ²
Σύνολο	101.50 m²

ΔΟΜΗΣΗ Β' ΟΡΟΦΟΥ

Τύπος	Εμβαδόν
ΠΡΟΣΘΗΚΗ Β' ΟΡΟΦΟΥ	81.10 m ²
ΚΛΙΜ. Β' ΟΡΟΦΟΥ	81.10 m ²
Σύνολο	162.20 m²

ΚΕΝΤΡΙΚΟ
 Το παρόν σχέδιο...
 το ΚΕ.Σ.Α. την 2-10-2018...
 και εγκρίθηκε σύμφωνα με την υπ. αριθμ. 43122/2258/14-05-2019 ΠΡΑΞΗ του ΥΠΟΥΡΓΕΙΟΥ ΠΕΡΙΒΑΛΛΟΝΤΟΣ ΚΑΙ ΕΝΕΡΓΕΙΑΣ.
 Α. ΑΛΕΞΑΝΔΡΟΥ
 Α. ΜΠΕΣΣΑ

ΕΓΚΛΟΒΗ:

ΗΡΑΚΛΕΙΔΩΝ ΠΟΛΙΤΕΙΑ Α.Ε.
 ΟΔΟΣ ΠΡΑΤΙΝΟΥ 95 ΑΘΗΝΑ

ΕΡΓΟ:

ΑΠΟΚΑΤΑΣΤΑΣΗ ΔΙΑΤΗΡΗΤΕΟΥ ΚΤΙΡΙΟΥ- ΜΕΡΙΚΗ ΑΝΑΚΑΤΑΣΚΕΥΗ ΕΝΤΟΣ ΝΟΜΙΜΟΥ ΠΕΡΙΓΡΑΜΜΑΤΟΣ- ΠΡΟΣΘΗΚΗ ΤΜΗΜΑΤΟΣ Α' ΟΡΟΦΟΥ ΚΑΙ ΕΞΩΣΤΗ, Β' ΟΡΟΦΟΥ ΚΑΙ ΠΕΡΓΟΛΑΣ ΣΤΟ ΔΩΜΑ, ΑΛΛΑΓΕΣ ΣΤΗΝ ΟΨΗ ΟΔΟΥ ΦΑΙΔΡΑΣ

ΘΕΣΗ:

ΟΔΟΣ ΗΡΑΚΛΕΙΔΩΝ 12 & ΦΑΙΔΡΑΣ 7
 Ο.Τ. 57011 ΔΗΜΟΣ ΑΘΗΝΑΙΩΝ

ΜΕΛΕΤΗ:

ΑΡΧΙΤΕΚΤΟΝΙΚΑ

ΤΙΤΛΟΣ ΣΧΕΔΙΟΥ:

ΚΑΤΟΨΗ Β' ΟΡΟΦΟΥ ΛΥΣΗ 1

ΚΛΙΜΑΚΑ: 1:50 ΑΡ. ΣΧΕΔΙΟΥ: ΑΡΧ.5

ΗΜΕΡΟΜΗΝΙΑ: ΙΟΥΝΙΟΣ 2018

ΜΕΛΕΤΗΤΗΣ

ΥΠΟΓΡΑΦΗ - ΣΦΡΑΓΙΔΑ ΜΗΧΑΝΙΚΟΥ:

ΜΑΓΔΑΛΗΝΗ ΜΑΤΕΛΑΣΚΑ-ΤΟΚΑ
 ΔΙΠΛ. ΑΡΧΙΤΕΚΤΟΝΙΚΗΣ ΜΗΧΑΝΙΚΟΣ
 ΜΑΤΕΡ. ΑΡΧΙΤΕΚΤΟΝΙΚΗΣ
 ΠΟΛΥΤΕΧΝΕΙΟ ΠΑΤΡΑΣ - ΠΑΤΡΑΣ
 ΜΕΛΟΣ Τ.Ε.Ε. ΑΡΧΙΤΕΚΤΟΝΩΝ ΜΗΧΑΝΙΚΩΝ 65759
 ΣΚΥΡΥΝΣΟΥ 88 - 165 64 ΓΛΥΦΑΔΑ
 ΑΦΜ: 046591020 - ΔΟΥ: ΓΛΥΦΑΔΑΣ
 ΤΗΛ: 210-9591914 - 694416125

ΕΓΚΡΙΣΗ ΥΠΗΡΕΣΙΑΣ:

Το παρόν διάγραμμα συνοδεύει την από 21/06/2018... απολογική έκθεση της Δ/σης Α.Ο.Κ.Α. Τμήματος Δ.Κ.
 Η Επιμετρώτρια
 ΕΙΡΗΝΗ ΡΙΤΣΑ