


ΥΠΟΥΡΓΕΙΟ ΠΕΡΙΒΑΛΛΟΝΤΟΣ ΚΑΙ ΕΝΕΡΓΕΙΑΣ
ΘΕΩΡΗΘΗΚΕ ΜΕ ΤΗΝ ΥΠ. ΑΡΙΘ. 35987/1842/18-04-2019
ΠΡΑΞΗ

Η ΠΡΟΪΣΤΑΜΕΝΗ ΤΗΣ Δ/ΝΣΗΣ
ΤΟΠΟΓΡΑΦΙΚΩΝ ΕΦΑΡΜΟΓΩΝ


ΑΝΔΡΙΑΝΑ ΚΑΤΣΙΝΑ
ΤΟΠΟΓΡΑΦΟΣ ΜΗΧΑΝΙΚΟΣ




ΤΕΧΝΙΚΟ ΓΡΑΦΕΙΟ ΑΙΚΑΤΕΡΙΝΗ ΔΑΛΑΡΟΥΓΚΑ ΠΟΛΙΤΙΚΟΣ ΜΗΧΑΝΙΚΟΣ ΕΜΠ ΛΙΒΑΔΕΙΑ - ΚΑΛΑΓΓΑΚΗ 6 - ΤΗΛ: 2261027420 email: dalarouga@gmail.com	
ΣΑΚΕΛΛΑΡΙΟΥ ΕΥΣΤΑΘΙΟΣ, ΣΑΚΕΛΛΑΡΙΟΥ ΧΡΥΣΟΥΛΑ, ΣΑΚΕΛΛΑΡΙΟΥ ΚΩΝΙΝΟΣ	ΑΝΑΚΑΤΑΣΚΕΥΗ ΔΙΑΤΗΡΗΤΕΟΥ ΚΤΙΣΜΑΤΟΣ ΣΤΡΑΤΗΓΟΥ ΙΩΑΝΝΟΥ 51 ΛΙΒΑΔΕΙΑ
ΠΡΟΤΑΣΗ ΑΝΑΚΑΤΑΣΚΕΥΗΣ ΚΑΤΟΨΕΙΣ Β' ΟΡΟΦΟΥ, Γ' ΟΡΟΦΟΥ, ΣΤΕΓΩΝ	ΑΡΧΙΤΕΚΤΟΝΙΚΟΣ ΜΗΧΑΝΙΚΟΣ ΑΙΚΑΤΕΡΙΝΗ ΔΑΛΑΡΟΥΓΚΑ ΠΟΛΙΤΙΚΟΣ ΜΗΧΑΝΙΚΟΣ ΕΜΠ ΒΑΣΙΛΗΣ ΣΠΗΛΙΟΣ
ΓΙΑΝΝΗΣ Κ ΤΑΤΗΣ ΑΙΚΑΤΕΡΙΝΗ ΔΑΛΑΡΟΥΓΚΑ ΒΑΣΙΛΗΣ ΣΠΗΛΙΟΣ	ΑΡΧΙΤΕΚΤΟΝΙΚΟΣ ΜΗΧΑΝΙΚΟΣ ΑΙΚΑΤΕΡΙΝΗ ΔΑΛΑΡΟΥΓΚΑ ΠΟΛΙΤΙΚΟΣ ΜΗΧΑΝΙΚΟΣ ΕΜΠ ΒΑΣΙΛΗΣ ΣΠΗΛΙΟΣ
μετρήσεις	κλίμακα
1:50	1:50
ο υπολογισμός	ο υπολογισμός
ΑΙΚΑΤΕΡΙΝΗ Γ. ΔΑΛΑΡΟΥΓΚΑ ΠΟΛΙΤΙΚΟΣ ΜΗΧΑΝΙΚΟΣ ΕΜΠ ΑΡΧΙΤΕΚΤΟΝΙΚΟΣ ΜΗΧΑΝΙΚΟΣ ΑΙΚΑΤΕΡΙΝΗ ΔΑΛΑΡΟΥΓΚΑ ΠΟΛΙΤΙΚΟΣ ΜΗΧΑΝΙΚΟΣ ΕΜΠ ΒΑΣΙΛΗΣ ΣΠΗΛΙΟΣ	ΑΙΚΑΤΕΡΙΝΗ Γ. ΔΑΛΑΡΟΥΓΚΑ ΠΟΛΙΤΙΚΟΣ ΜΗΧΑΝΙΚΟΣ ΕΜΠ ΑΡΧΙΤΕΚΤΟΝΙΚΟΣ ΜΗΧΑΝΙΚΟΣ ΑΙΚΑΤΕΡΙΝΗ ΔΑΛΑΡΟΥΓΚΑ ΠΟΛΙΤΙΚΟΣ ΜΗΧΑΝΙΚΟΣ ΕΜΠ ΒΑΣΙΛΗΣ ΣΠΗΛΙΟΣ

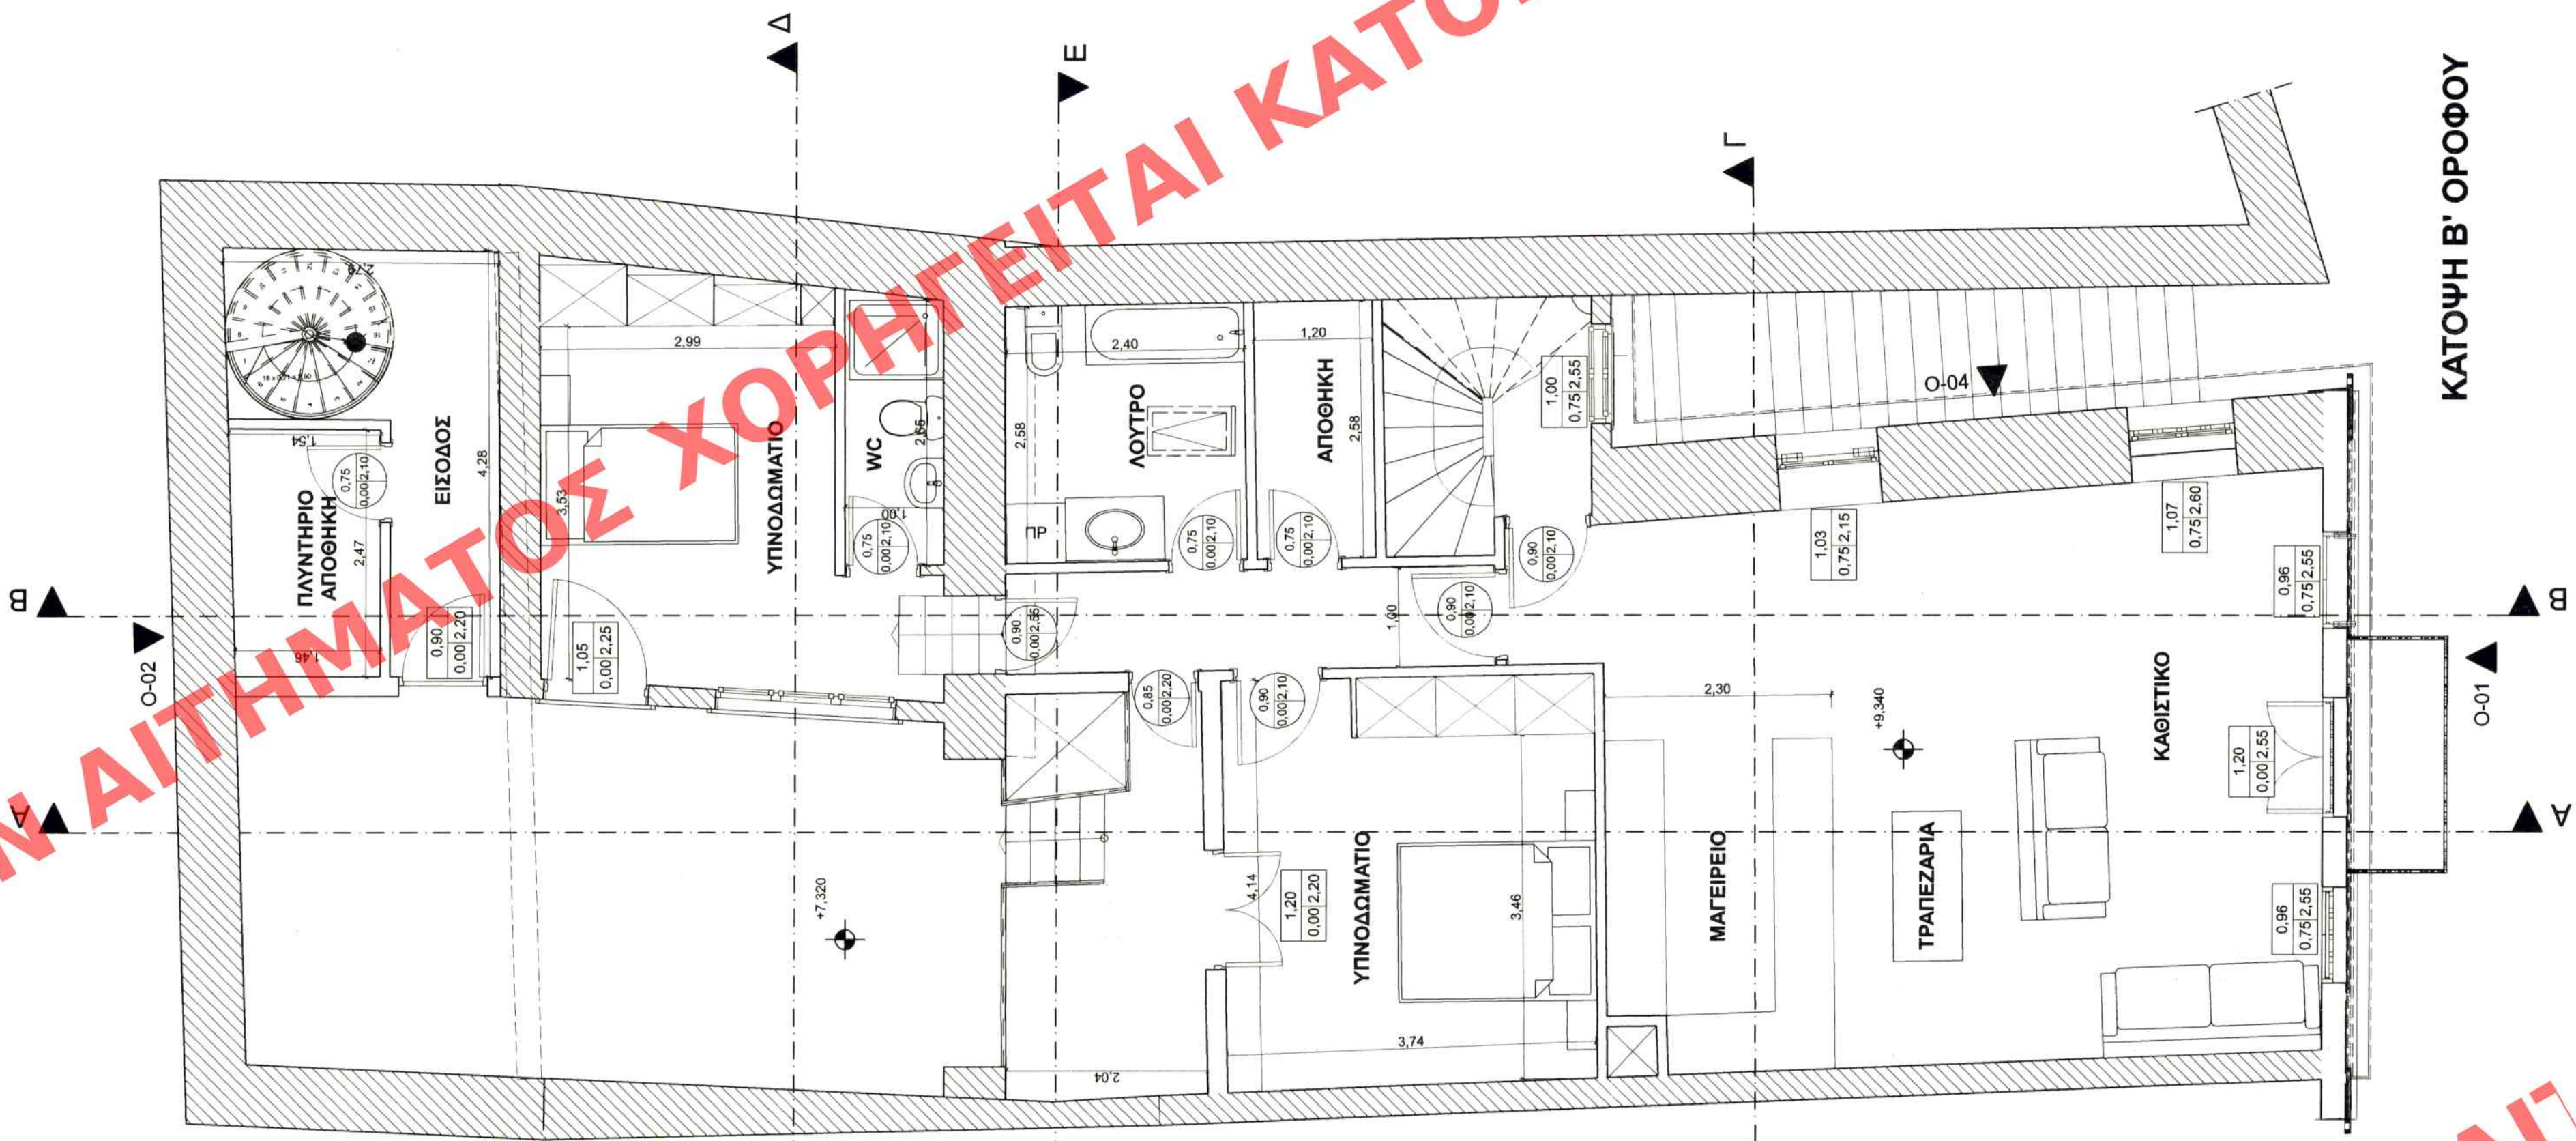

ΚΑΤΟΨΗ Β' ΟΡΟΦΟΥ

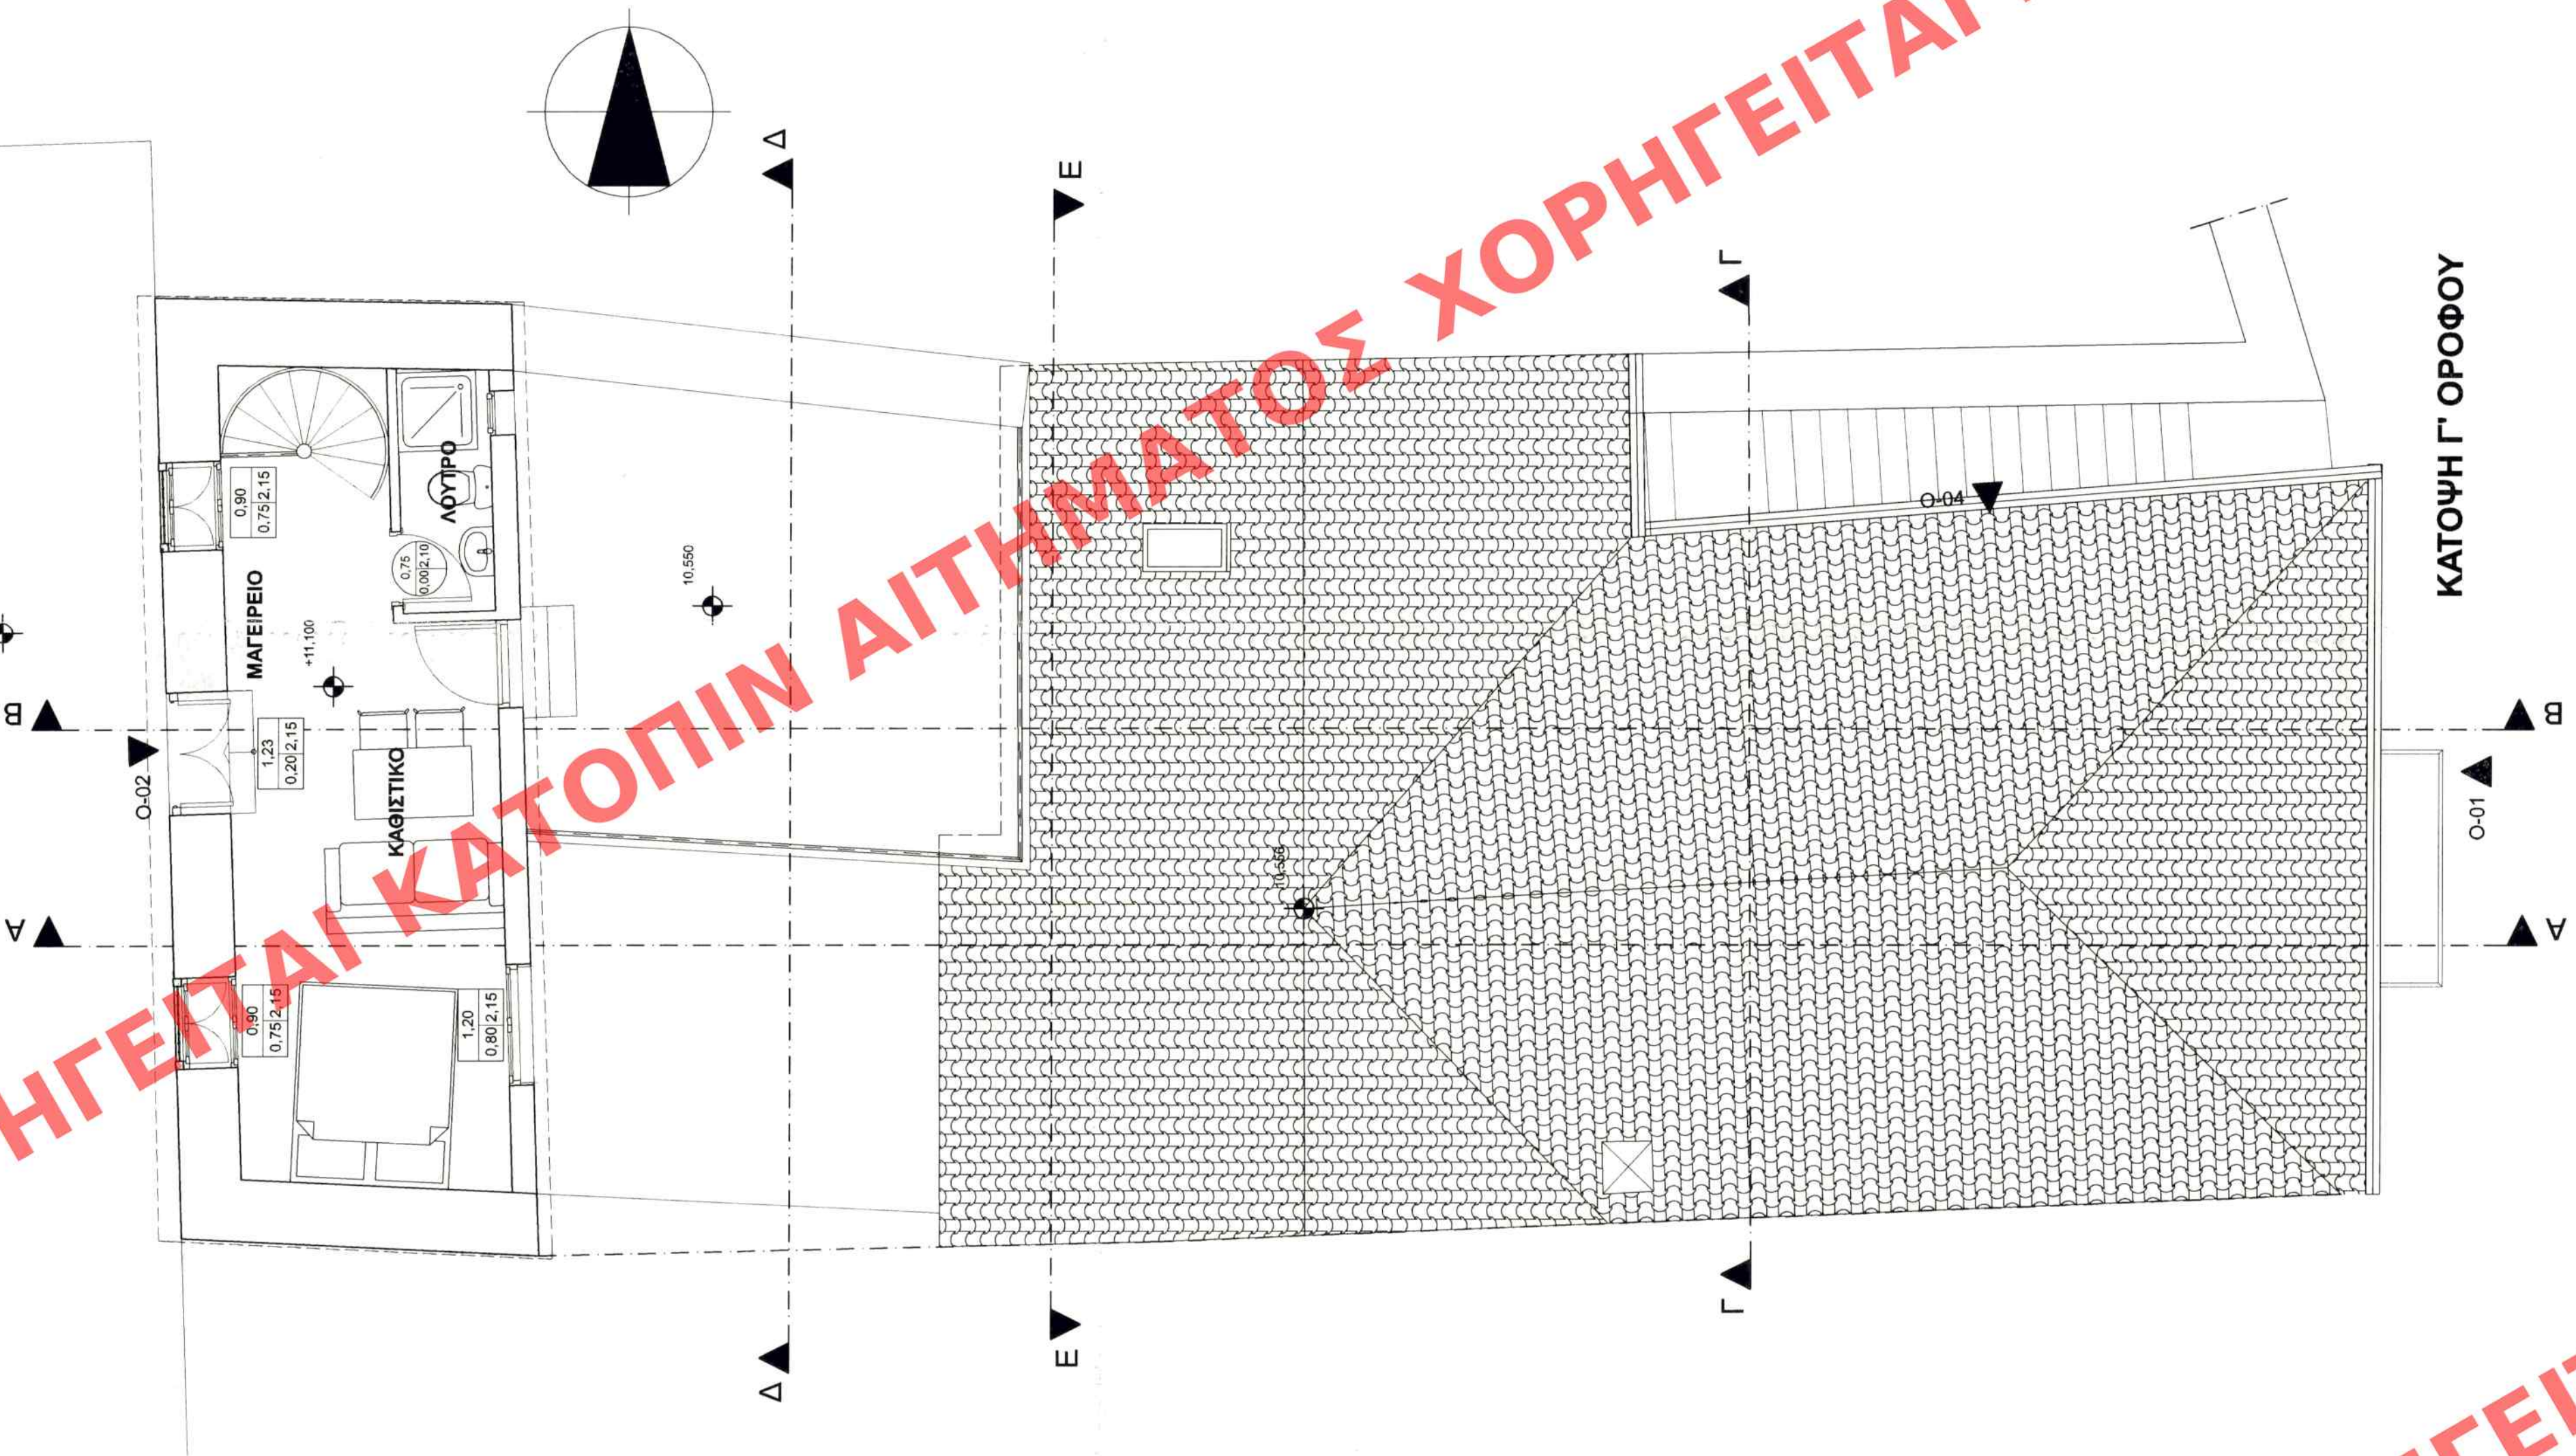

ΚΑΤΟΨΗ Γ' ΟΡΟΦΟΥ

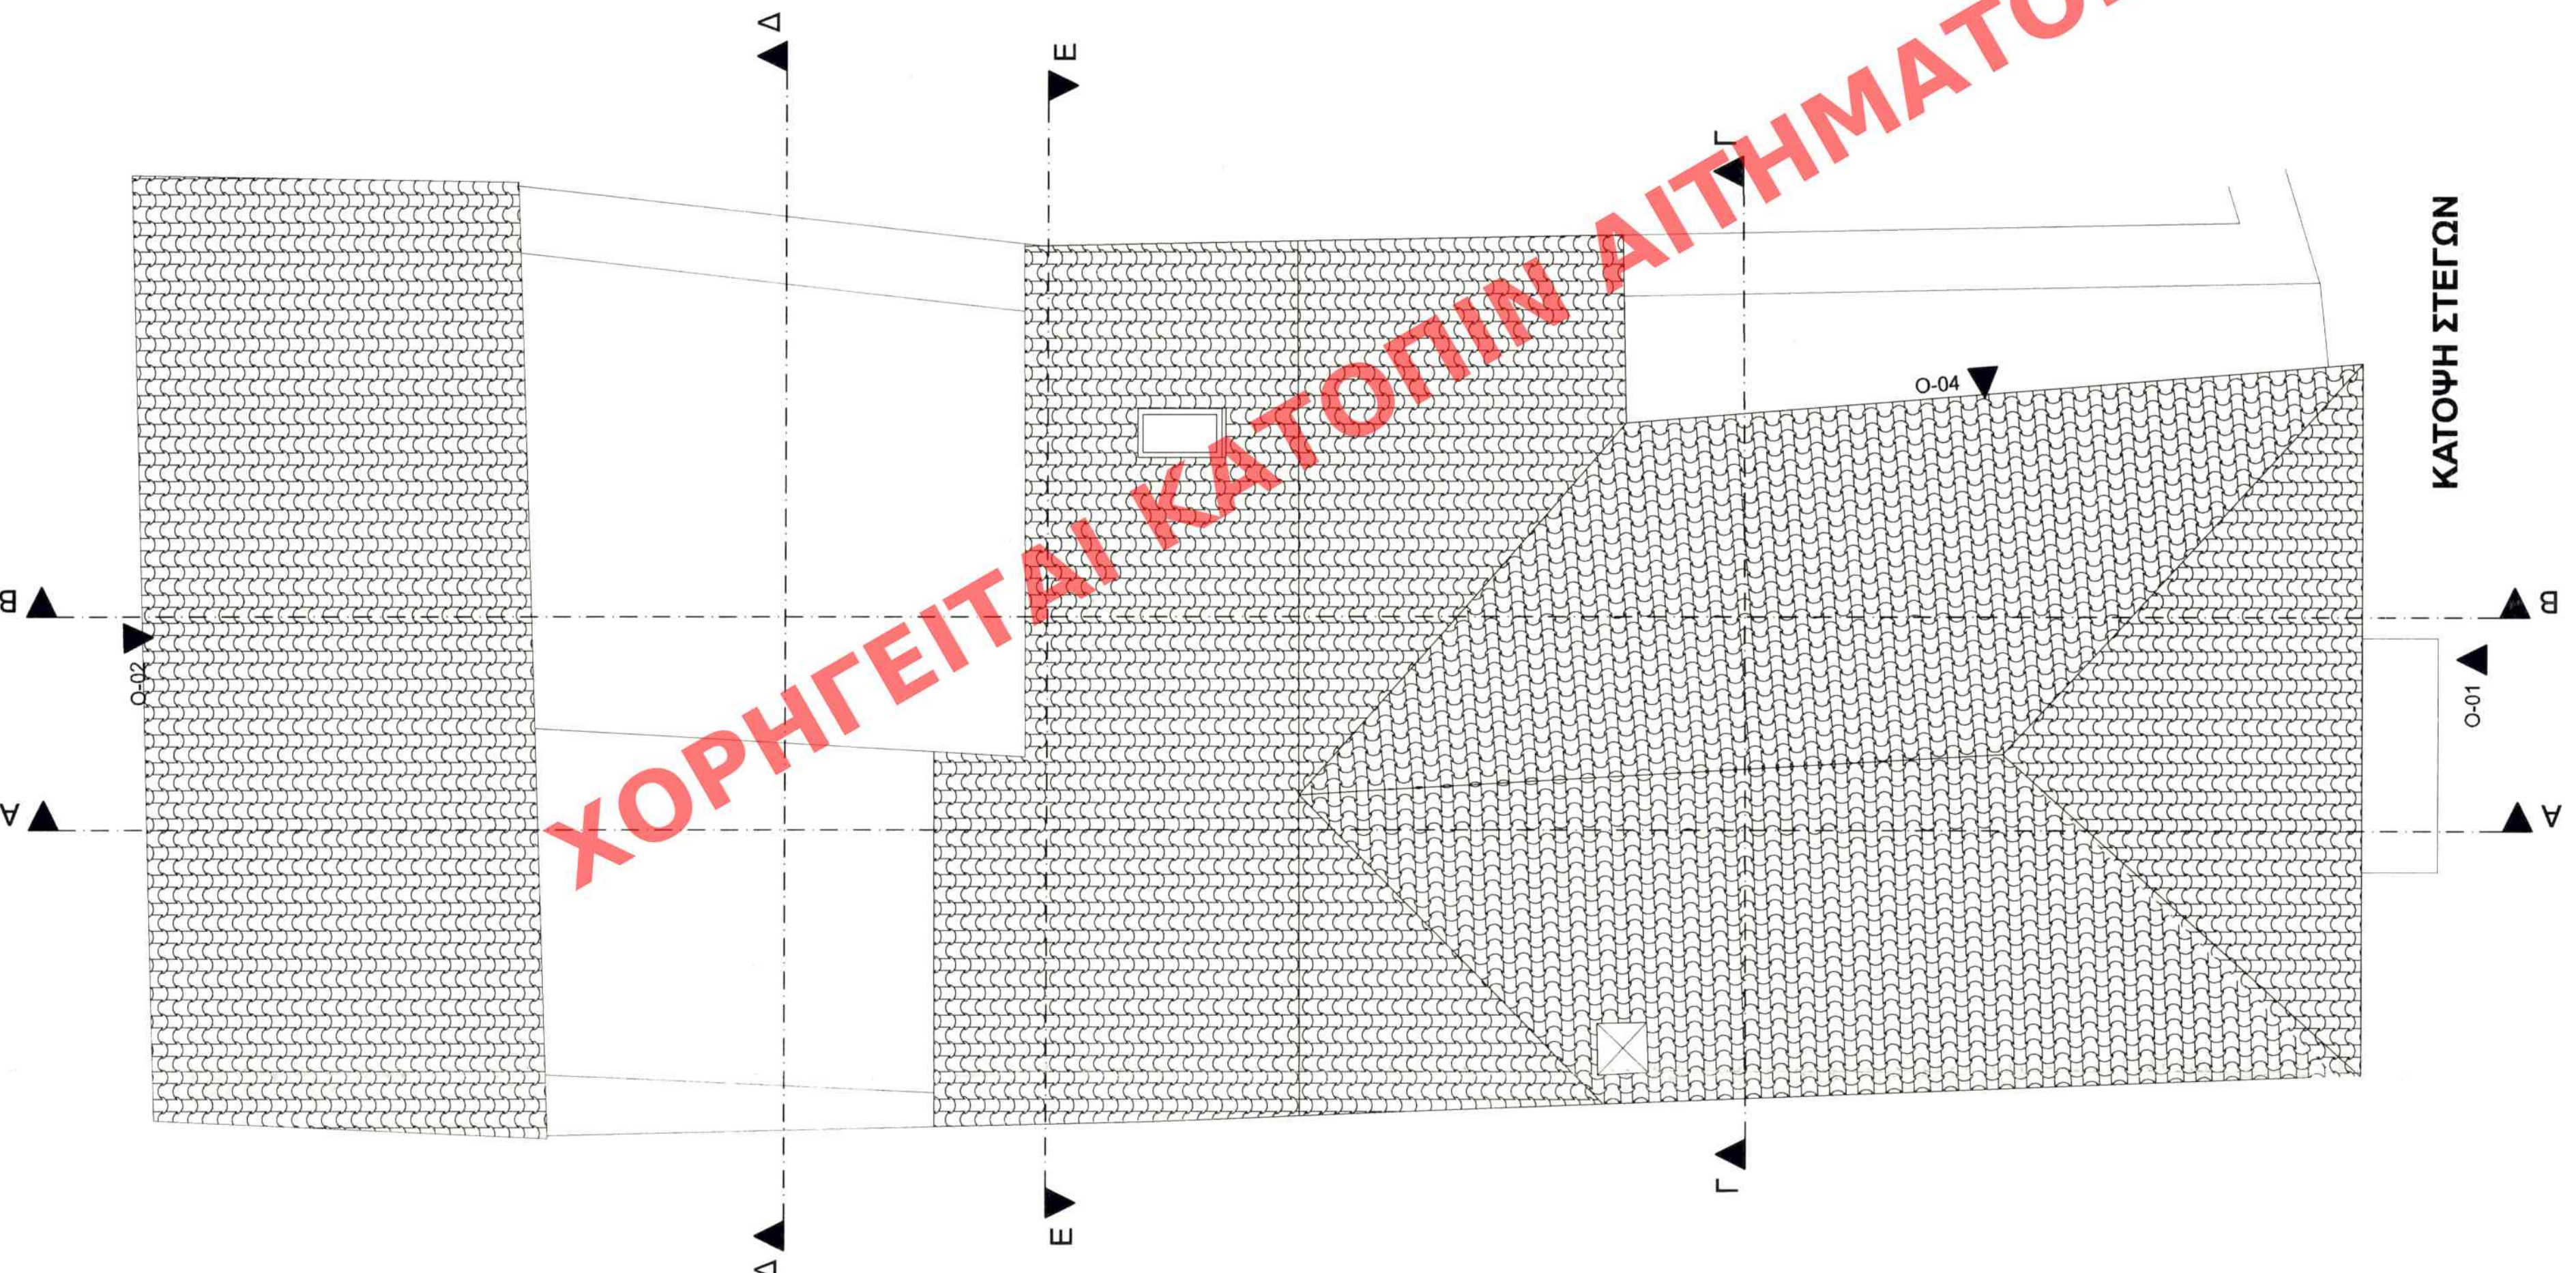

ΚΑΤΟΨΗ ΣΤΕΓΩΝ