

ΑΙ ΚΑΤΟΠΙΝ

ΥΠΟΥΡΓΕΙΟ ΠΕΡΙΒΑΛΛΟΝΤΟΣ ΚΑΙ ΕΝΕΡΓΕΙΑΣ
ΘΕΩΡΗΘΗΚΕ ΜΕ ΤΗΝ ΥΠ. ΑΡΙΘ. 35959/1840/18-04-2019
ΠΡΑΞΗ

Η ΠΡΟΪΣΤΑΜΕΝΗ ΤΗΣ Δ/ΝΣΗΣ
ΤΟΠΟΓΡΑΦΙΚΩΝ ΕΦΑΡΜΟΓΩΝ

ΑΝΔΡΙΑΝΑ ΚΑΤΣΙΝΑ
ΤΟΠΟΓΡΑΦΟΣ ΜΗΧΑΝΙΚΟΣ

Το παρόν διαγράμμα συνοδεύει
την από 18/3/2018 απολογική
έκθεση της Δ/νσης Δ.Ο.Κ.Α.
Τμήματος Δ.Κ.
Η/Τοπογράφος

ΕΙΡΗΝΗ ΦΙΤΣΑ

ΥΛΙΚΑ - ΣΤΟΙΧΕΙΑ ΟΥΣΕΩΣ ΠΡΟΣΘΗΚΗΣ

1. Όλες οι επιφάνειες, τσιμέντο επένδυση, όπως στο υπαρόχο διατηρητέο.
2. Συνεχίζεται το γέφυρο στη στέγη του φράχτη.
3. Διαμορφώνεται πλαίσιο σε έσοχη στα κυκλώματα ισχυρού.
4. Όλα τα κυκλώματα είναι γαλλικού τύπου χρώματος μπλέ.

ΣΗΜΕΙΩΣΗ: Για τους χρωματισμούς βάλε Τεχνική Έκθεση και χρωματισμένες όψεις.

ΠΡΟΣΤΑΣΗ ΓΙΑ ΤΟ ΥΠΑΡΧΟΝ ΔΙΑΤΗΡΗΤΕΟ

- α) Αποκατάσταση των τριών κυκλωμάτων της κύριας εισόδου.
- β) Καθαίρεση της κλίμακας διαφυγής στον πλάγιο αέλιον και φύτευση υψηλών δέντρων, ρίστες και εγκατάσταση οχήματος.

ΙΔΙΟΚΤΗΤΡΙΕΣ ΑΚΙΝΗΤΟΥ: ΟΛΓΑ & ΕΥΓΕΝΙΑ ΚΟΥΛΗ

ΠΡΟΣΘΗΚΗ ΚΑΤ' ΕΠΕΚΤΑΣΗ ΔΙΣΦΟΥ ΚΤΗΡΙΟΥ ΣΕ ΥΠΑΡΧΟΝ
ΔΙΑΤΗΡΗΤΕΟ (ΦΕΚ Δ-235α/ 12-04-2000)

ΘΕΣΗ: ΟΔΟΣ ΔΗΜΟΚΡΑΤΙΑΣ 17, Τ.Κ. 15452,
ΔΗΜΟΣ ΦΙΛΟΘΕΗΣ-ΨΥΧΙΚΟΥ, Ο.Τ.28

ΝΙΚΟΛΕΤΑ ΚΑΛΟΥΔΗ ΑΡΧΙΤΕΚΤΟΝ ΜΗΧΑΝΙΚΟΣ
ΒΑΣΙΛΗΣ ΔΟΥΣΑΤΗΣ ΠΟΛΙΤΙΚΟΣ ΜΗΧΑΝΙΚΟΣ
ΑΓ. ΠΑΡΑΣΚΕΥΗΣ 4, 14565, ΑΓΙΟΣ ΣΤΕΦΑΝΟΣ
ΗΜΙΑ ΖΕΡΒΟΥ 93, 11144, ΑΘΗΝΑ

A12

ΒΟΡΕΙΑ ΟΥΗ - ΠΡΟΣ ΠΛΑΠΟ ΟΡΙΟ

ΚΙΛΜΑΚΑ 1:50


ΗΜΕΡΟΜΗΝΙΑ: ΜΑΡΤΙΟΣ 2018

ΚΕΝΤΡΙΚΟ ΣΥΜΒΟΥΛΙΟ ΑΡΧΙΤΕΚΤΟΝΙΚΗΣ
Το παρόν σχέδιο έγκρισε μελετήθηκε από
το ΚΕ.Σ.Α. την 12/3/2018 με απόφαση
και σύμφωνη γνώμη του αρμόδιου
ΠΡΟΪΣΤΑΜΕΝΟΥ ΤΗΣ Δ/ΝΣΗΣ
ΤΟΠΟΓΡΑΦΙΚΩΝ ΕΦΑΡΜΟΓΩΝ
Α.Ο.Μ. 140800340 ΔΟΥ. ΚΗΦΙΣΙΑΣ

ΝΙΚΟΛΕΤΑ ΚΑΛΟΥΔΗ
ΑΡΧΙΤΕΚΤΟΝ ΜΗΧΑΝΙΚΟΣ
ΜΕΛΟΣ Τ.Ε.Ε. ΑΡΧΙΤΕΚΤΟΝΩΝ
Τ.Κ. 15452 Τ.Ε.Ε. ΑΡΧΙΤΕΚΤΟΝΩΝ
Α.Ο.Μ. 140800340 ΔΟΥ. ΚΗΦΙΣΙΑΣ

ΕΓΓΡΑΦΗ ΚΑΤΑΛΟΓΟΥ
ΕΓΓΡΑΦΗ ΚΑΤΑΛΟΓΟΥ
ΕΓΓΡΑΦΗ ΚΑΤΑΛΟΓΟΥ

ΧΟΡΗΓΕΙΤΑΙ ΚΑΤΟΠΙΝ ΑΙΤΗΜΑΤΟΣ ΧΟΡΗΓΕΙΤΑΙ ΚΑΤΟΠΙΝ ΑΙ

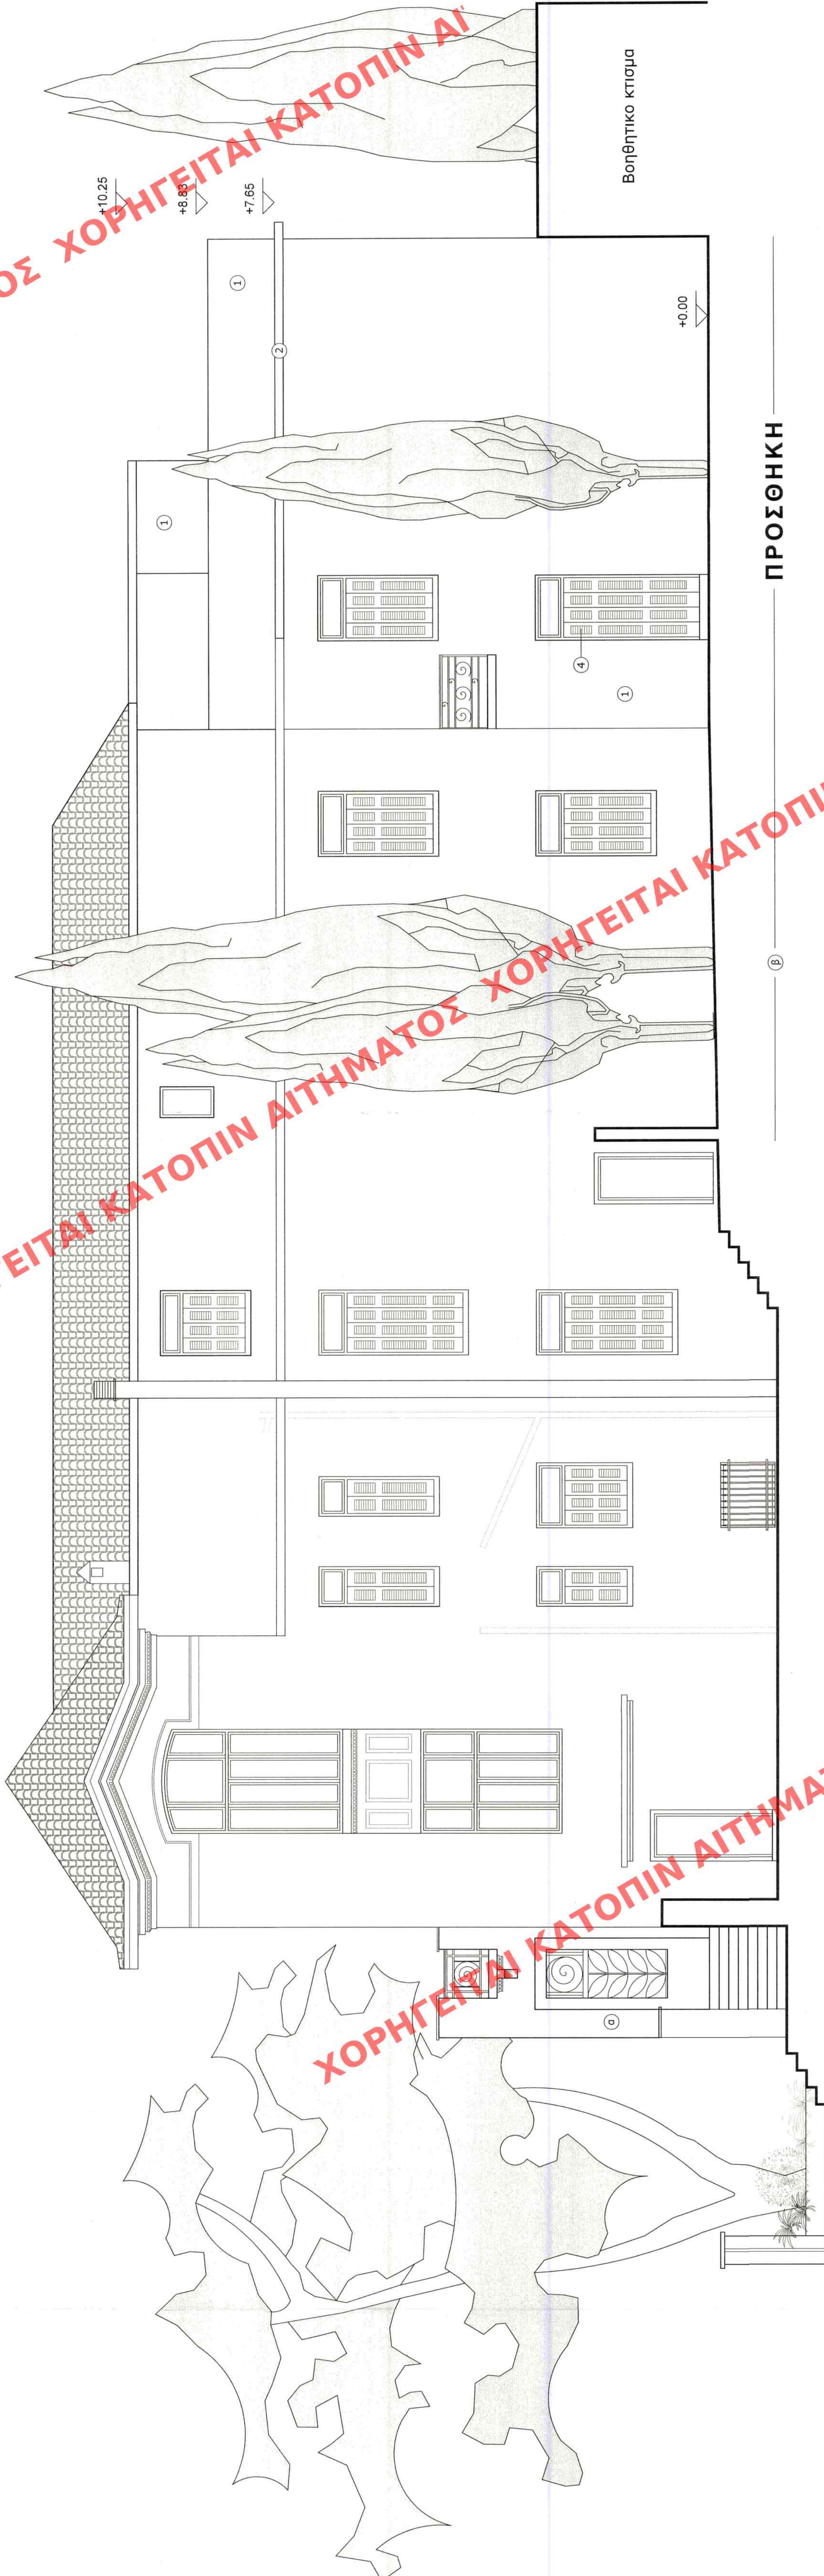

ΠΡΟΣΘΗΚΗ

ΧΟΡΗΓΕΙΤΑΙ ΚΑΤΟΠΙΝ ΑΙΤΗΜΑΤΟΣ ΧΟ