


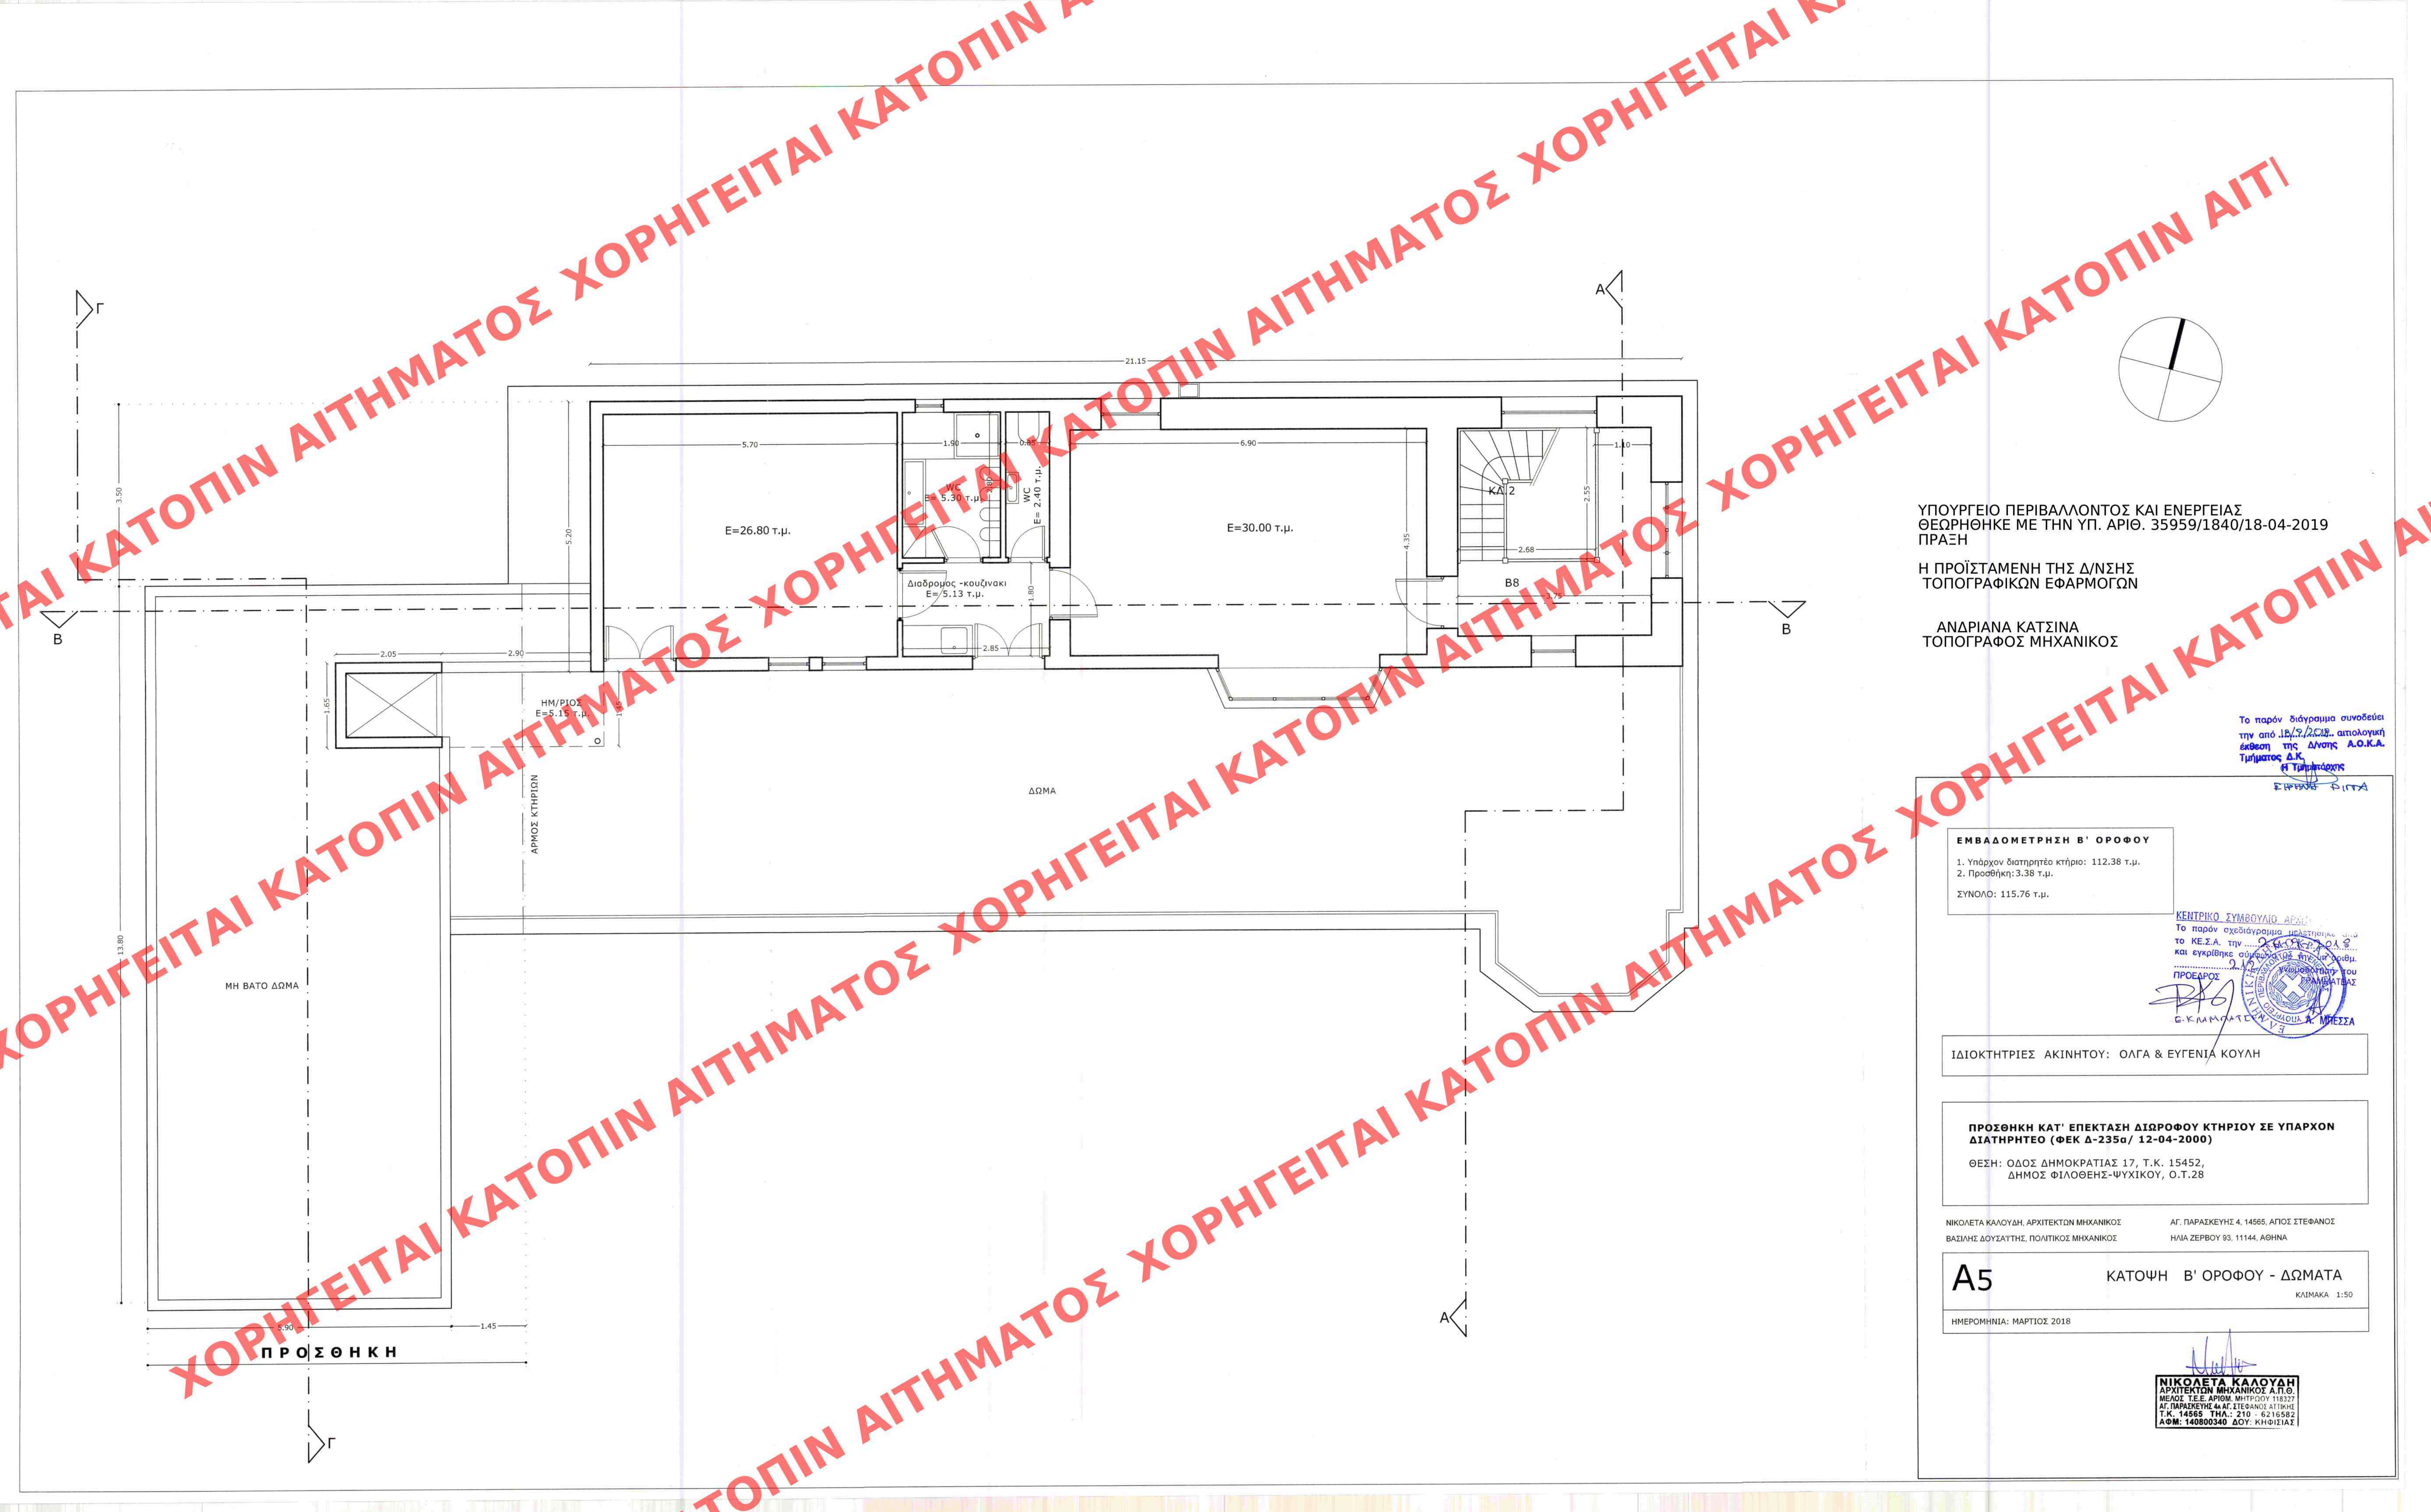

ΝΙΚΟΛΕΤΑ ΚΑΛΟΥΔΗ
ΑΡΧΙΤΕΚΤΩΝ ΜΗΧΑΝΙΚΟΣ Α.Π.Θ.
ΜΕΛΟΣ Τ.Ε.Ε. ΑΡΙΘΜ. ΜΗΤΡΩΟΥ 11832
ΑΓ. ΠΑΡΑΣΚΕΥΗΣ 4Α ΑΓ. ΣΤΕΦΑΝΟΣ ΑΤΤΙΚΗΣ
Τ.Κ. 14565 ΘΗΛ.: 210 - 6216583
ΑΦΜ: 140800340 ΔΟΥ: ΚΗΦΙΣΙΑ