

ΧΟΡΗΓΕΙΤΑΙ ΚΑΤΟΠΙΝ ΑΙΤΗΜΑΤΟΣ

ΥΠΟΥΡΓΕΙΟ ΠΕΡΙΒΑΛΛΟΝΤΟΣ ΚΑΙ ΕΝΕΡΓΕΙΑΣ
ΘΕΩΡΗΘΗΚΕ ΜΕ ΤΗΝ ΥΠ. ΑΡΙΘ. 35959/1840/18-04-2019 ΠΡΑΞΗ

Η ΠΡΟΪΣΤΑΜΕΝΗ ΤΗΣ Δ/ΝΣΗΣ
ΤΟΠΟΓΡΑΦΙΚΩΝ ΕΦΑΡΜΟΓΩΝ

ΑΝΔΡΙΑΝΑ ΚΑΤΣΙΝΑ
ΤΟΠΟΓΡΑΦΟΣ ΜΗΧΑΝΙΚΟΣ

Το παρόν διάγραμμα συντάσσεται
την από 18/4/2019, απολογηθεί
έκδοσή της Δ/νσης Δ.Ο.Κ.Α.
Τμήματος Δ.Κ.
Η Τηλεμετρική
ΕΡΕΥΝΑ Ε.Π.Τ.Ε.



ΙΔΙΟΚΤΗΤΡΙΕΣ ΑΚΙΝΗΤΟΥ: ΟΛΓΑ & ΕΥΓΕΝΙΑ ΚΟΥΛΗ


ΠΡΟΣΘΗΚΗ ΚΑΤ' ΕΠΕΚΤΑΣΗ ΔΙΟΡΟΦΟΥ ΚΤΗΡΙΟΥ ΣΕ ΥΠΑΡΧΟΝ
ΔΙΑΤΗΡΗΤΕΟ (ΦΕΚ Α-2356/ 12-04-2000)
ΘΕΣΗ: ΟΔΟΣ ΔΗΜΟΚΡΑΤΙΑΣ 17, Τ.Κ. 15452,
ΔΗΜΟΣ ΦΙΛΟΘΕΗΣ-ΨΥΧΙΚΟΥ, Ο.Τ.28

ΝΙΚΟΛΕΤΑ ΚΑΛΟΥΔΗ, ΑΡΧΙΤΕΚΤΟΝ ΜΗΧΑΝΙΚΟΣ
ΒΑΣΙΛΗΣ ΔΟΥΣΑΤΣΗΣ, ΠΟΛΙΤΙΚΟΣ ΜΗΧΑΝΙΚΟΣ
ΑΓ. ΠΑΡΑΣΚΕΥΗΣ 4, 14565, ΑΤΟΣ ΣΤΕΦΑΝΟΣ
ΗΜΙΑ ΖΕΥΡΟΥ 83, 11144, ΑΘΗΝΑ

ΤΟΜΗ Β-Β
Κλίμακα 1:50
Α7
ΗΜΕΡΟΜΗΝΙΑ: ΜΑΡΤΙΟΣ 2018



ΧΟΡΗΓΕΙΤΑΙ ΚΑΤΟΠΙΝ ΑΙΤΗΜΑΤΟΣ ΧΟΡΗΓΕΙΤΑΙ ΚΑΤΟΠΙΝ ΑΙ

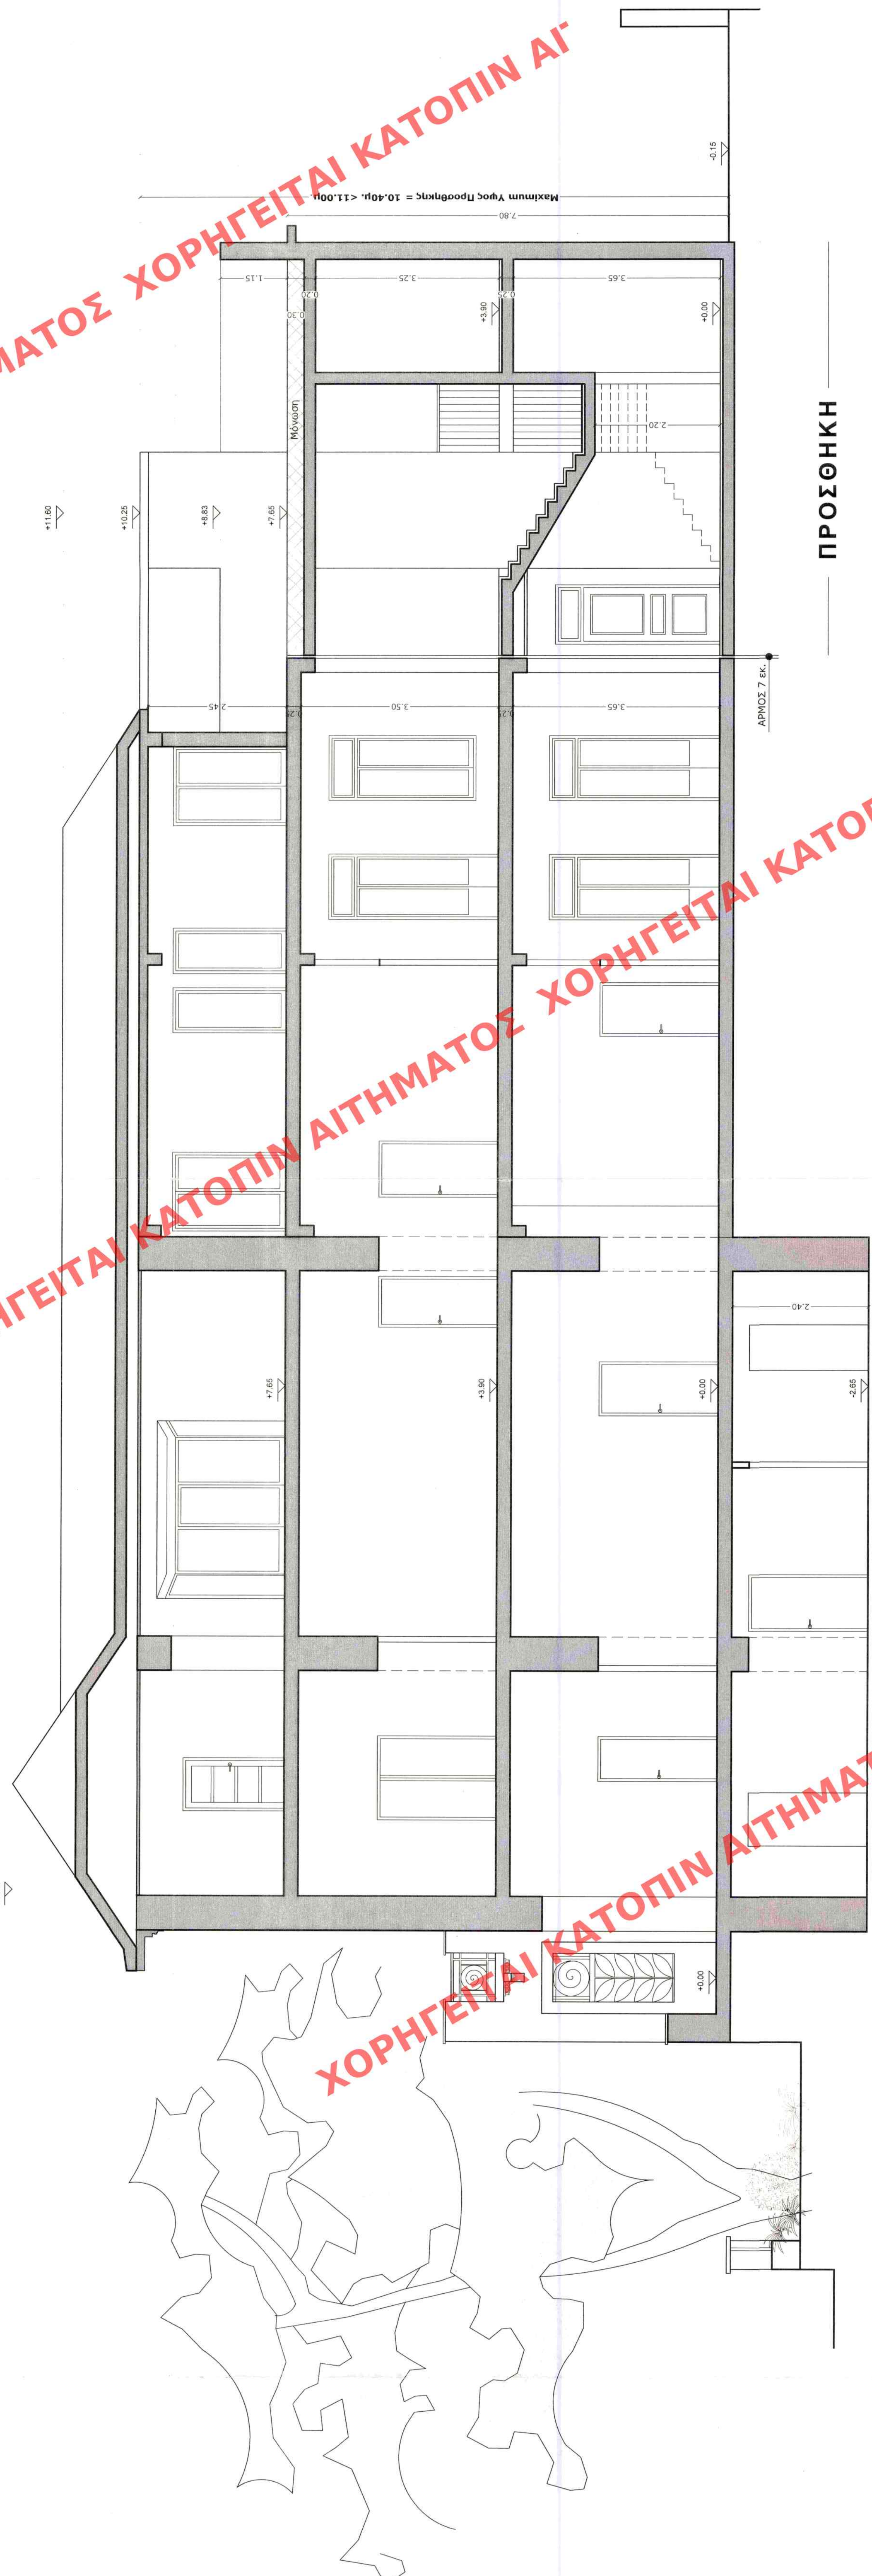

ΧΟΡΗΓΕΙΤΑΙ ΚΑΤΟΠΙΝ ΑΙΤΗΜΑΤΟΣ ΧΟΡΗΓΕΙΤΑΙ ΚΑΤΟΠΙΝ ΑΙ