
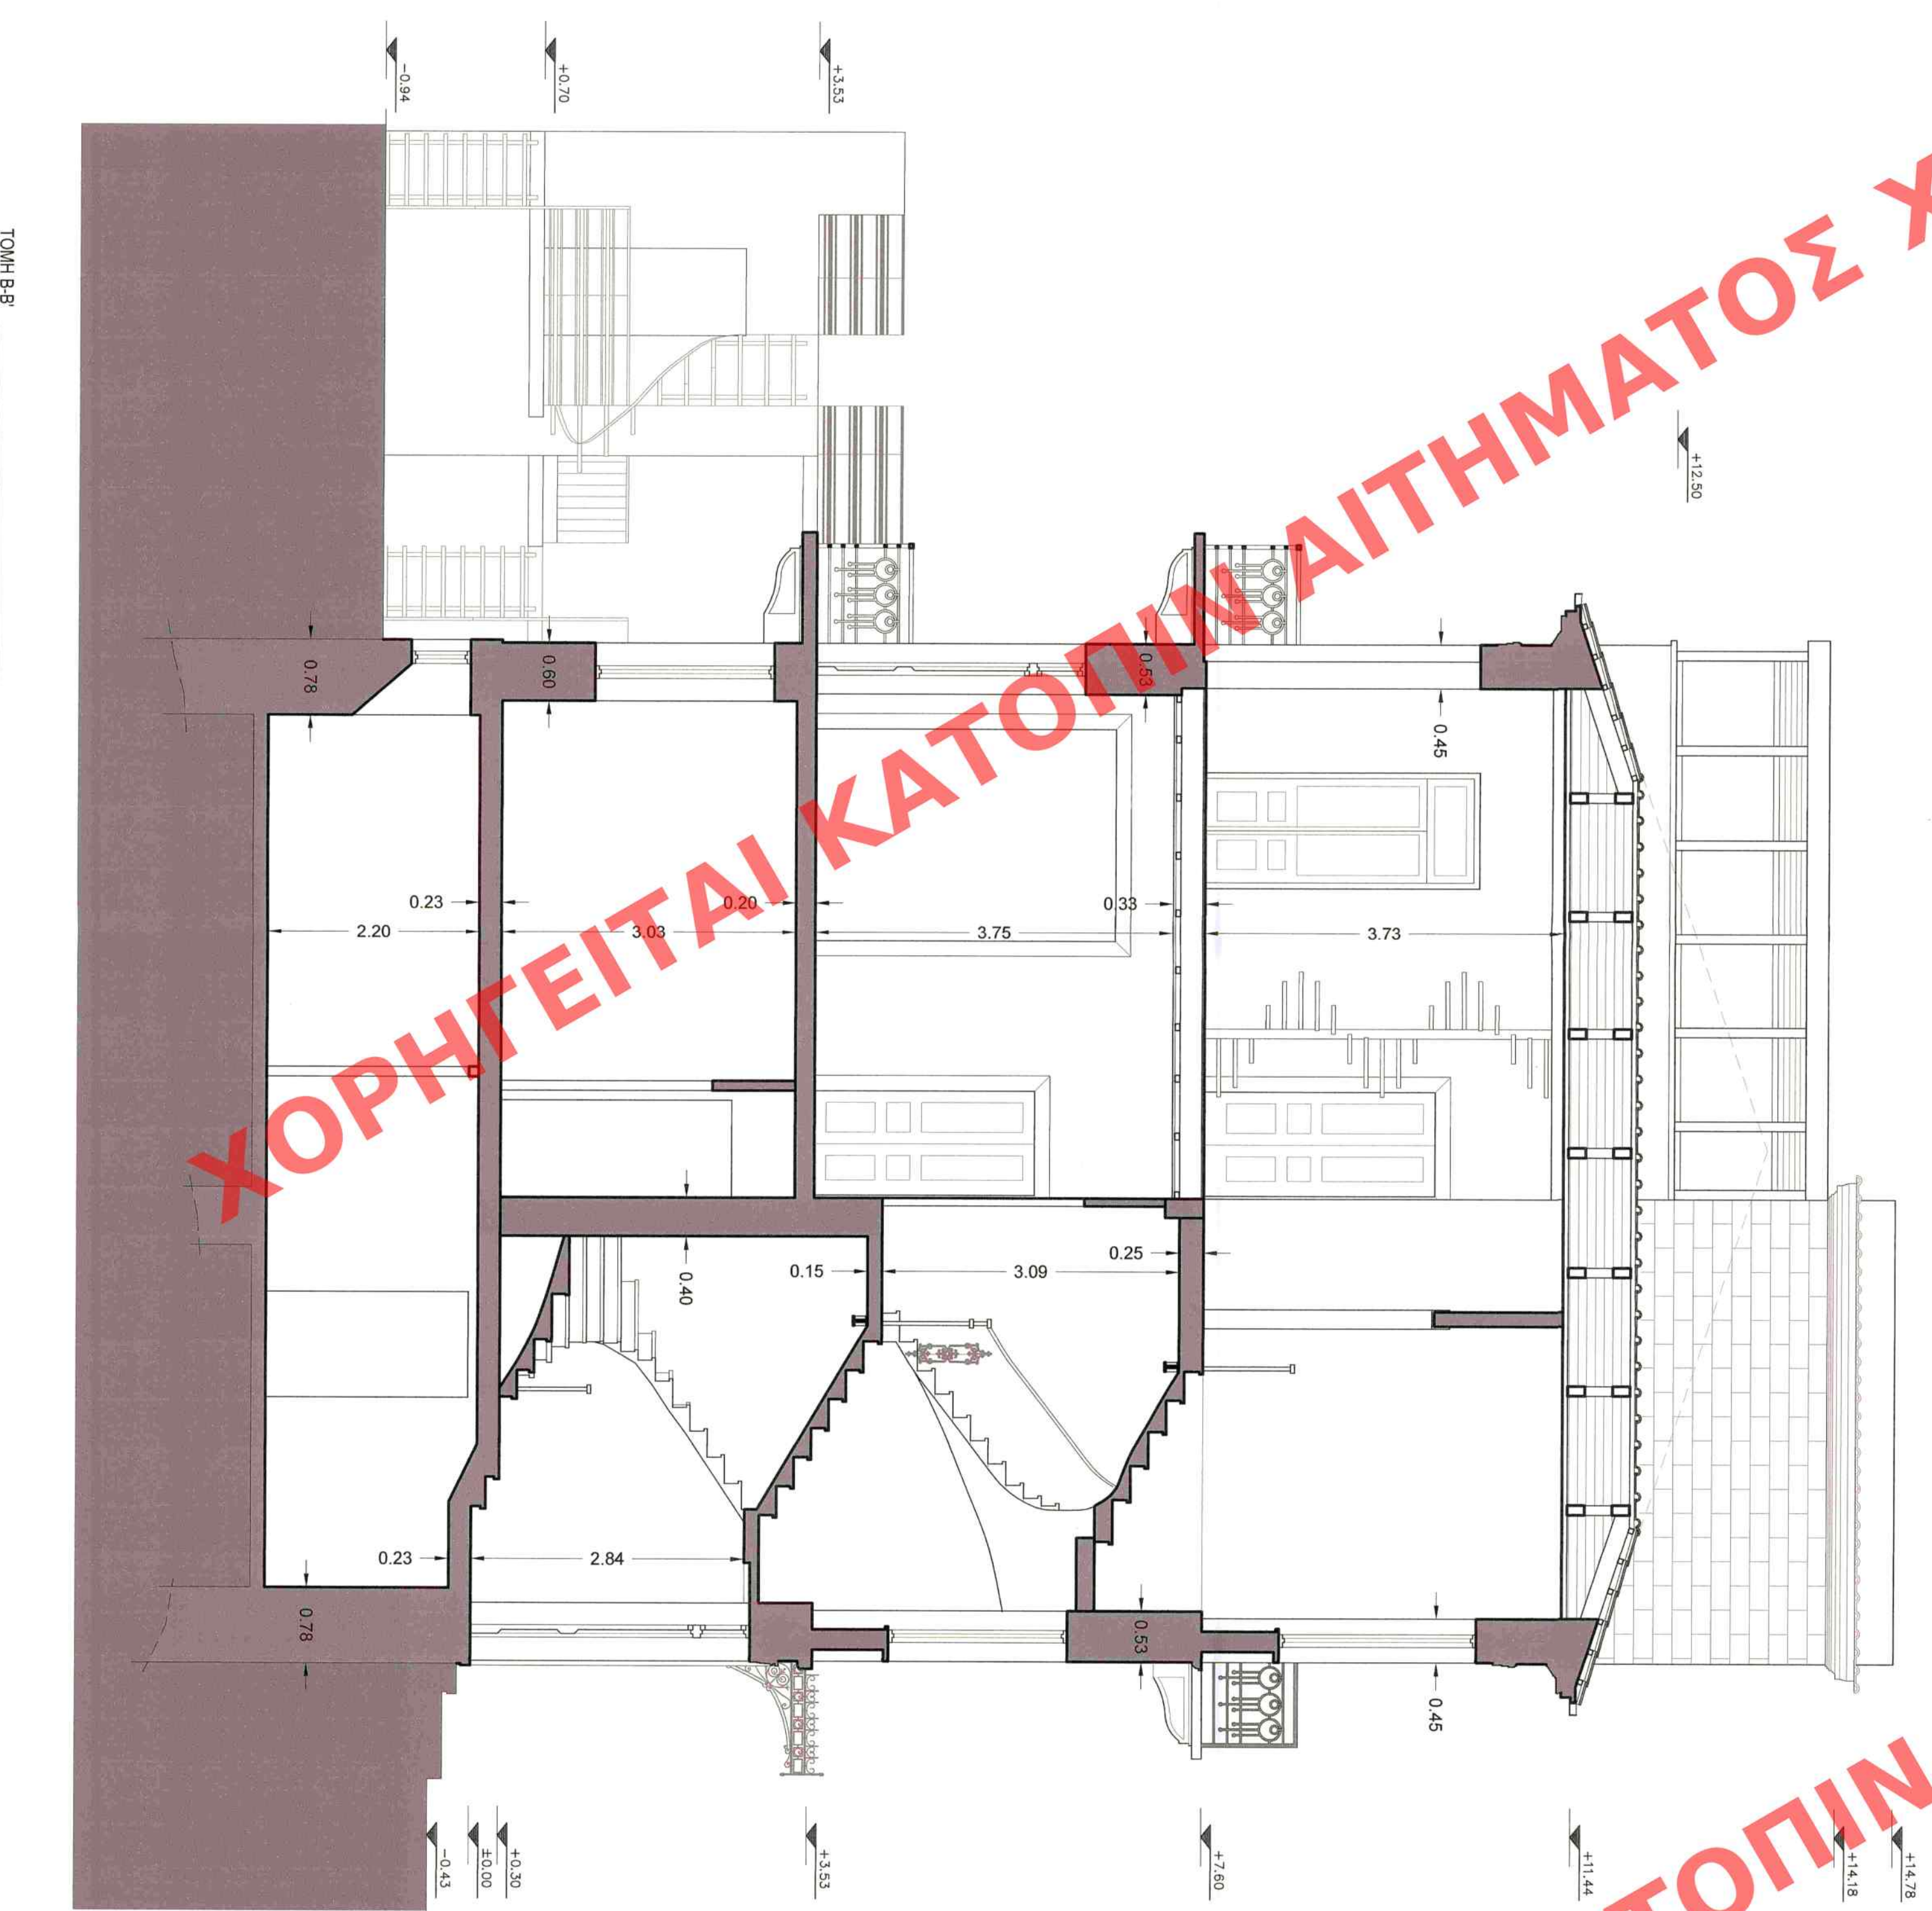


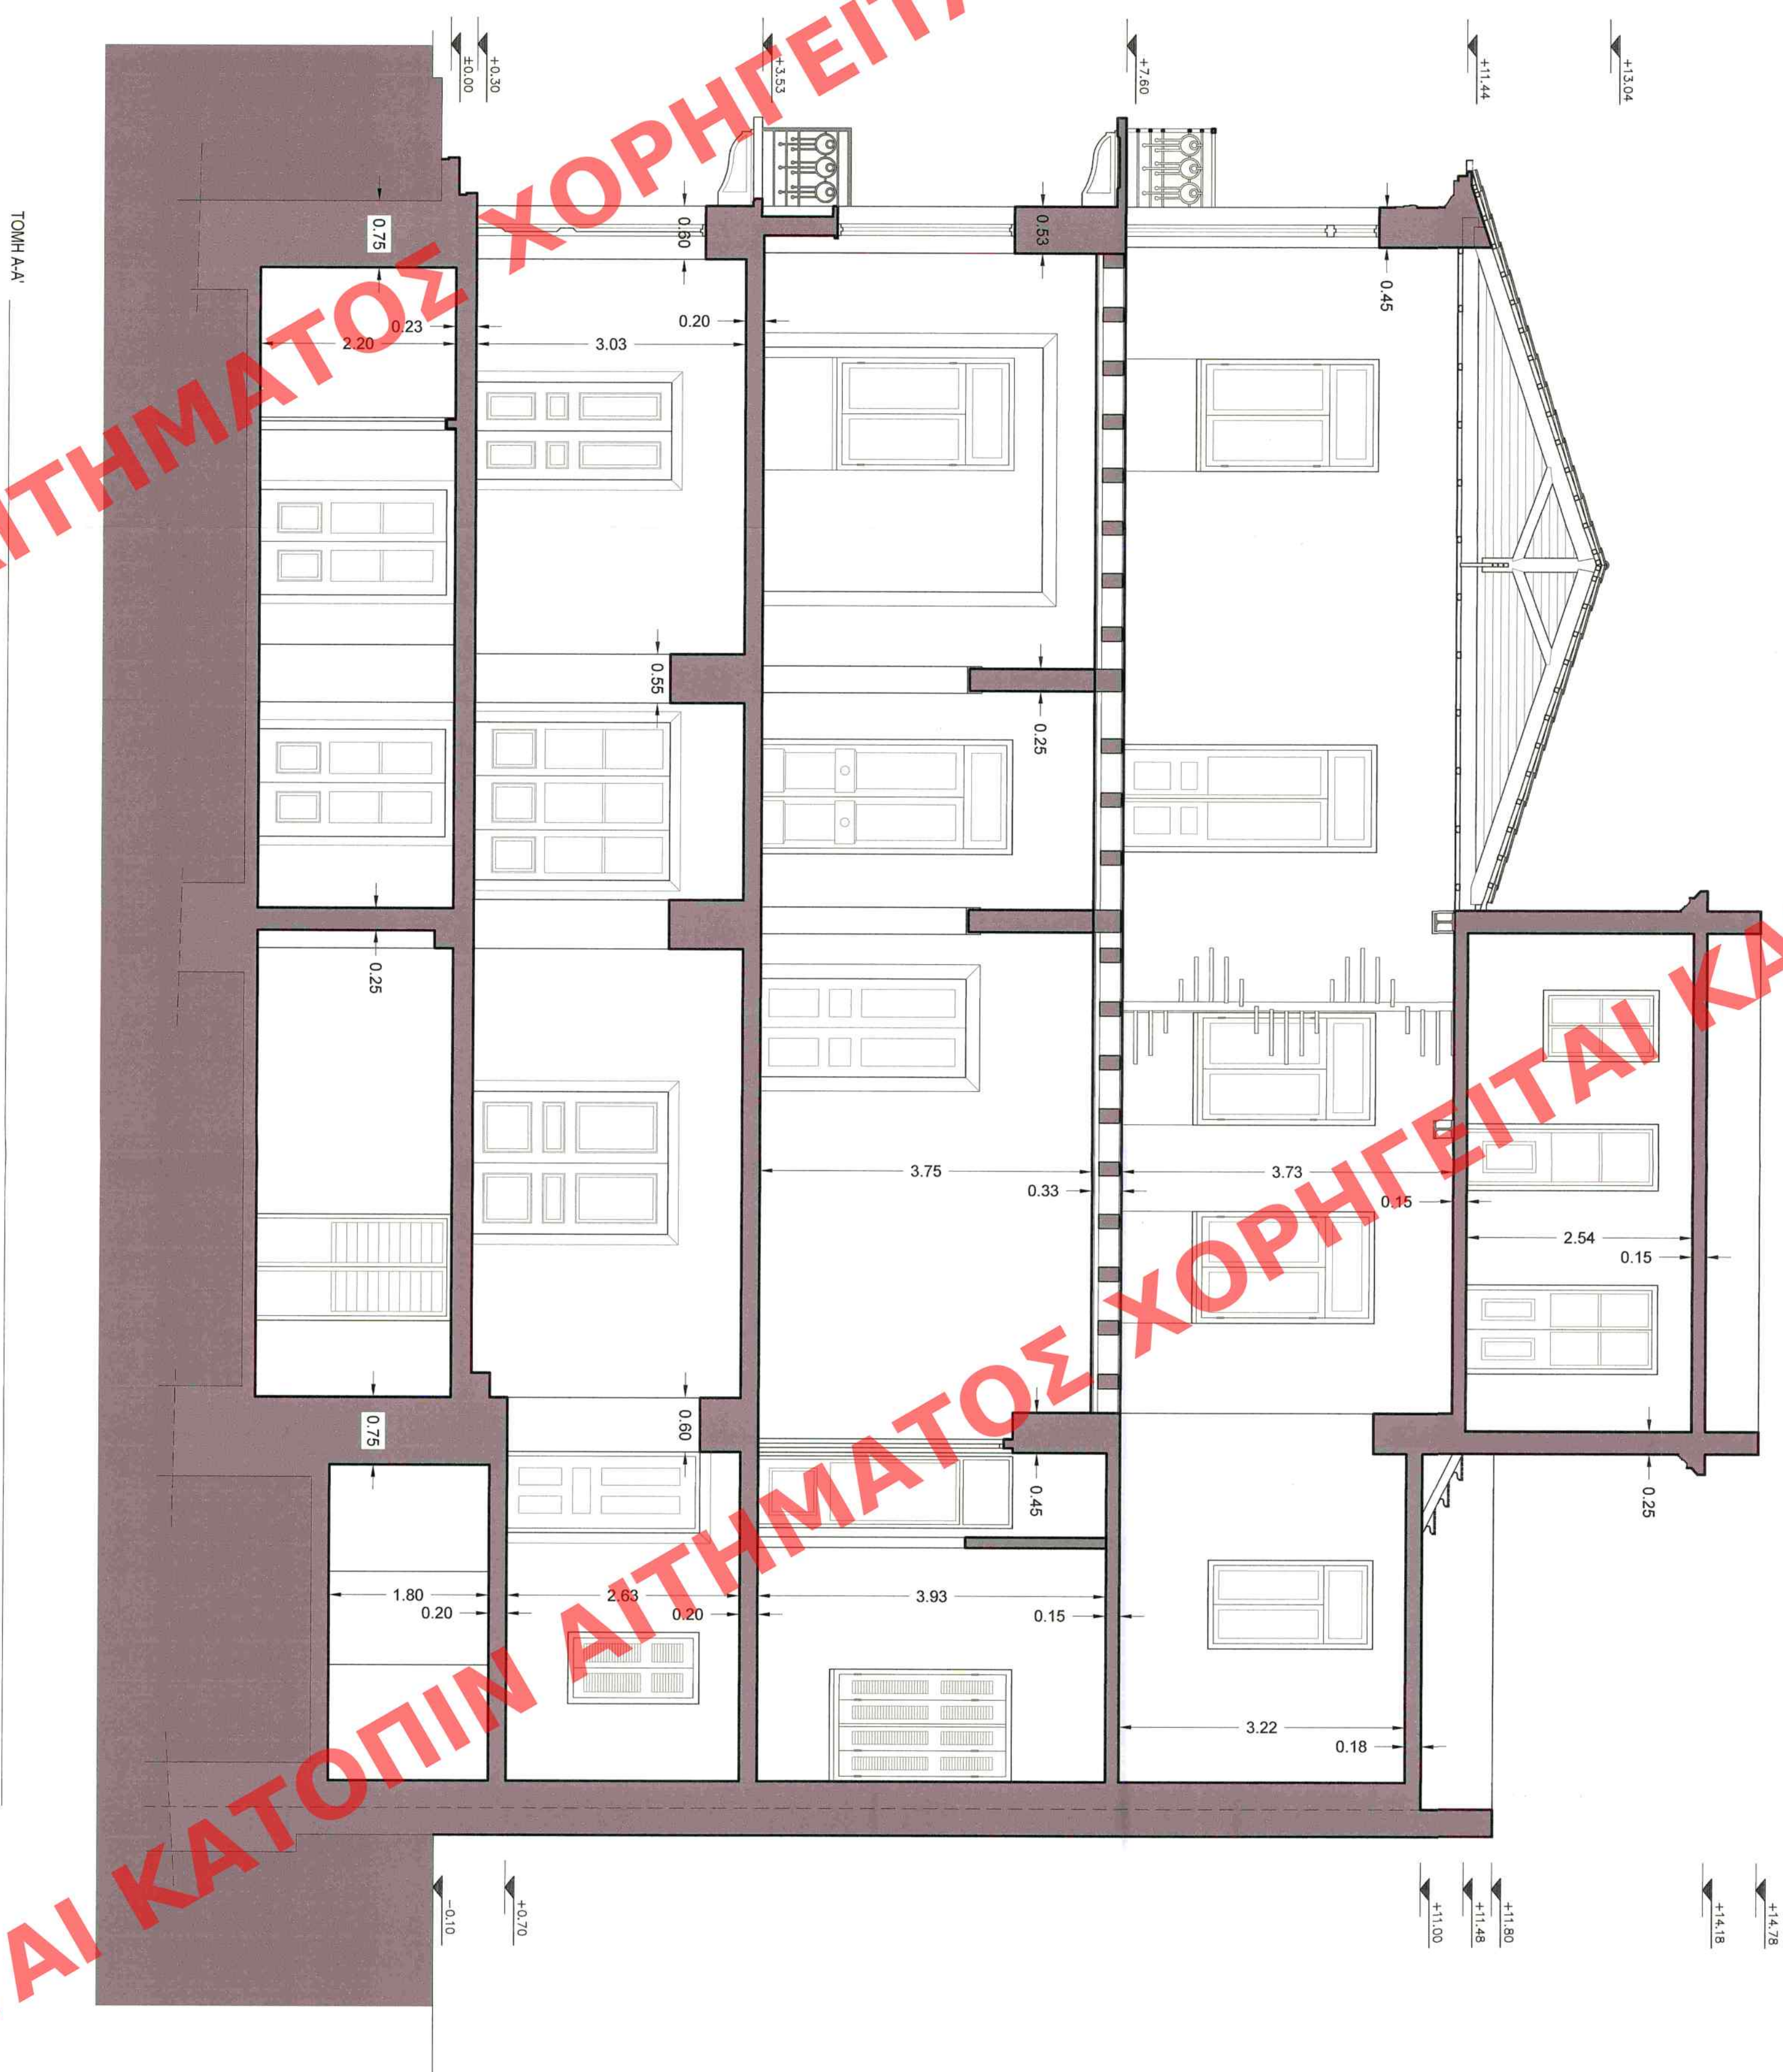

ΥΠΟΥΡΓΕΙΟ ΠΕΡΙΒΑΛΛΟΝΤΟΣ ΚΑΙ ΕΝΕΡΓΕΙΑΣ
ΘΕΩΡΗΘΗΚΕ ΜΕ ΤΗΝ ΥΠ. ΑΡΙΘ. 48556/2463/29-05-2019
ΠΡΑΞΗ

Η ΠΡΟΪΣΤΑΜΕΝΗ ΤΗΣ Δ/ΝΣΗΣ
ΤΟΠΟΓΡΑΦΙΚΩΝ ΕΦΑΡΜΟΓΩΝ

ΑΝΔΡΙΑΝΑ ΚΑΤΣΙΝΑ
ΤΟΠΟΓΡΑΦΟΣ ΜΗΧΑΝΙΚΟΣ

3.75 3.73

3.09 0.25

0.53 0.45

+7.20

+11.44

+14.18

+14.78

ΥΠΟΥΡΓΕΙΟ ΠΕΡΙΒΑΛΛΟΝΤΟΣ ΚΑΙ ΕΝΕΡΓΕΙΑΣ
ΘΕΩΡΗΘΗΚΕ ΜΕ ΤΗΝ ΥΠ. ΑΡΙΘ. 48556/2463/29-05-2019
ΠΡΑΞΗ

Η ΠΡΟΪΣΤΑΜΕΝΗ ΤΗΣ Δ/ΝΣΗΣ
ΤΟΠΟΓΡΑΦΙΚΩΝ ΕΦΑΡΜΟΓΩΝ

ΑΝΔΡΙΑΝΑ ΚΑΤΣΙΝΑ
ΤΟΠΟΓΡΑΦΟΣ ΜΗΧΑΝΙΚΟΣ

To have biologically appropriate
and diverse ecosystems

Triplosis + heterotrophs

E.P. 817H

KENIPKO SYMBOLO KOTITE J.....
To moyo otyachivay... ..
to KE.Z.A. my... 54-00-208
kai eynphrike odipovka pe tay ur dipjil.
..... 249 yvoshodition tou
PROELOS P..... TPANIMATEAS

ΕΛΛΗΝΙΚΗ ΔΗΜΟΚΡΑΤΙΑ
ΥΠΟΥΡΓΕΙΟ ΠΑΙΔΕΙΑΣ, ΕΡΕΥΝΑΣ ΚΑΙ ΘΡΗΣΚΕΥΜΑΤΩΝ
ΙΝΣΤΙΤΟΥΤΟ ΤΕΧΝΟΛΟΓΙΑΣ ΥΠΟΛΟΓΙΣΤΩΝ ΚΑΙ ΕΚΔΟΣΕΩΝ ΔΙΔΑΚΤΙΚΩΝ ΒΙΒΛΙΩΝ (ΙΤΥΣ)

ΕΡΓΟ:	ΕΚΚΕΝΤΡΗ ΤΡΙΠΟΡΟΥ ΔΙΑΤΗΡΕΙΟΥ ΜΕ ΥΠΟΛΟΙΠΟ ΣΩΜΑΤΑ & ΠΡΟΣΕΓΚΗ
ΓΕΩΓ:	οδός ΜΕΣΟΛΟΦΙΟΥ 12 κα ΑΔΗΛΑ ΦΟΙΤΗΙΑ 10, ΟΤ. 111, ΠΑΤΡΑ
ΙΔΙΟΚΤΗΤΗΣ:	ΑΝΔΡΟΜΑΧΗ ΚΕΡΟΥ
ΘΕΜΑ ΣΧΕΔΙΑΣ:	ΠΡΟΤΑΣΗ
ΤΟΜΕΙΣ	
ΑΡΙΘΜΟΣ ΣΧΕΔΙΑΣ:	A.117
ΚΑΙΜΑΚΑ:	1/50
ΧΡΟΝΟΣ ΜΕΤΕΤΗΣ:	ΙΟΥΝΙΟΣ 2012
ΕΓΓΡΑΦΕΙΣ	
ΥΠΟΓΡΑΦΗ-ΣΤΡΑΤΙΔΑ	
ΠΑΤΡΙΝΟΣ Γ.Α.Ν. Β.Α.Υ. ΤΟΠΟΓΡΑΦΟΣ ΔΙΔΑΚΤΩΡ ΑΓΡΟΝΟΜΩΝ ΜΗΧΑΝΙΚΩΝ ΜΕΛΟΣ Γ.Ε.Μ.Ε. ΕΛΛ. ΓΕΩΓΡ. ΕΝΩΣΗΣ Μ.Ε.Μ. 11.5.8062 Ε.Π.Ν. 937.811 Μ.Ε.Μ. 02.031.24/Ε. Β. ΔΟΥ ΠΑΤΡΩΝ Α.Φ.Μ. 02.031.24/Ε. Β. ΔΟΥ ΠΑΤΡΩΝ	

[illegible]