


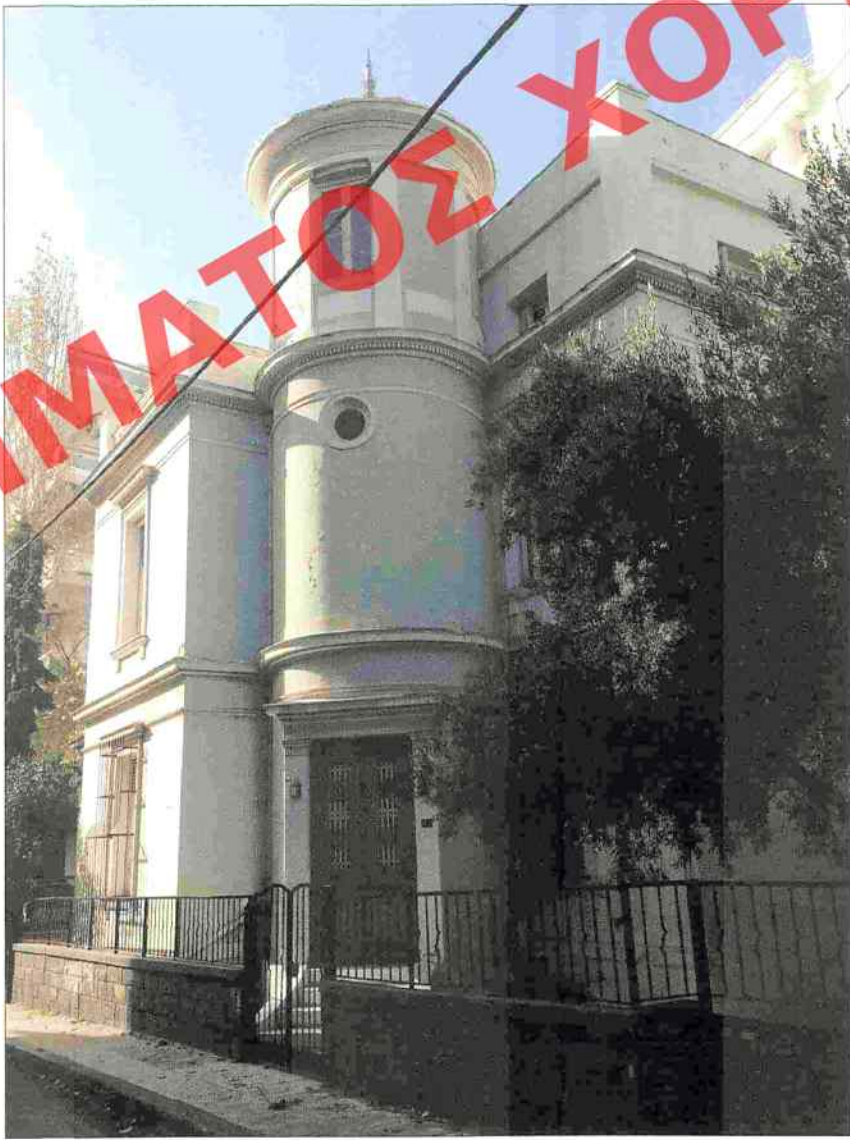

ΚΥΡΙΑ ΕΙΣΟΔΟΣ - ΟΔΟΣ ΜΕΤΑΜΟΡΦΩΣΕΩΣ



Εμβαδόν: 1078.03 Τ.μ.			
Α/Α	X	Y	
0	474407.73	4195851.61	
1	474386.03	4195879.66	
2	474406.67	4195899.10	
3	474431.01	4195874.10	
4	474408.33	4195851.08	

ΥΠΟΜΝΗΜΑ

Το οικόπεδο που ορίζεται από τα αλφαβητικά στοιχεία Α,Β,Γ,Δ,Α έχει εμβαδόν 1071,87 μ2 και αποτελείται από δύο τμήματα ήτοι

ΤΜΗΜΑ Α

Το τμήμα Α που ορίζεται από τα αλφαβητικά στοιχεία Ε,Β,Γ,Ε',Δ',Γ,Ε και περιλαμβάνει το ΚΤΙΡΙΟ 1 ήτοι την υπάρχουσα 2όροφη οικία με αποκλειστική χρήση αυτής στην επιφάνεια του οικόπεδου η οποία ορίζεται από τα αλφαβητικά στοιχεία Ε,Β,Γ,Ε',Δ',Γ,Ε

ΤΜΗΜΑ Β

Το τμήμα Β που ορίζεται από τα αλφαβητικά στοιχεία Α,Ε,Γ,Δ',Ε',Δ'Α και περιλαμβάνει το ΚΤΙΡΙΟ 2

ΔΗΛΩΣΗ ΙΔΙΟΚΤΗΤΗ
(Ν.4030/2011)


Η κάτωθι υπογράφουσα ιδιοκτήτρια του οικόπεδου με τα στοιχεία (Ε,Β,Γ,Ε',Δ',Γ,Ε) εμβαδού 409.06 μ2 δηλώνω, ότι τα όρια υπεδείχθησαν είναι αληθή και ακριβή και σύμφωνα με τους τίτλους ιδιοκτησίας μου και ότι έχω ένομο δικαίωμα να ζητήσω την έκδοση οικοδομικής άδειας.

Η ιδιοκτήτρια

ΥΠΕΥΘΥΝΗ ΔΗΛΩΣΗ Ν.651/77

Το εμφανιζόμενο στο παρόν τοπογραφικό διάγραμμα οικόπεδο βρίσκεται στην οδό Αριστοτέλους & Μεταμορφώσεως του Δήμου Αλίμου, είναι άρτιο και οικοδομήσιμο σύμφωνα με τις ισχύουσες πολεοδομικές διατάξεις. Τα όρια και οι όμορες ιδιοκτησίες υποδείχθησαν επί τόπου από τον ιδιοκτήτη.

Ο ΜΗΧΑΝΙΚΟΣ

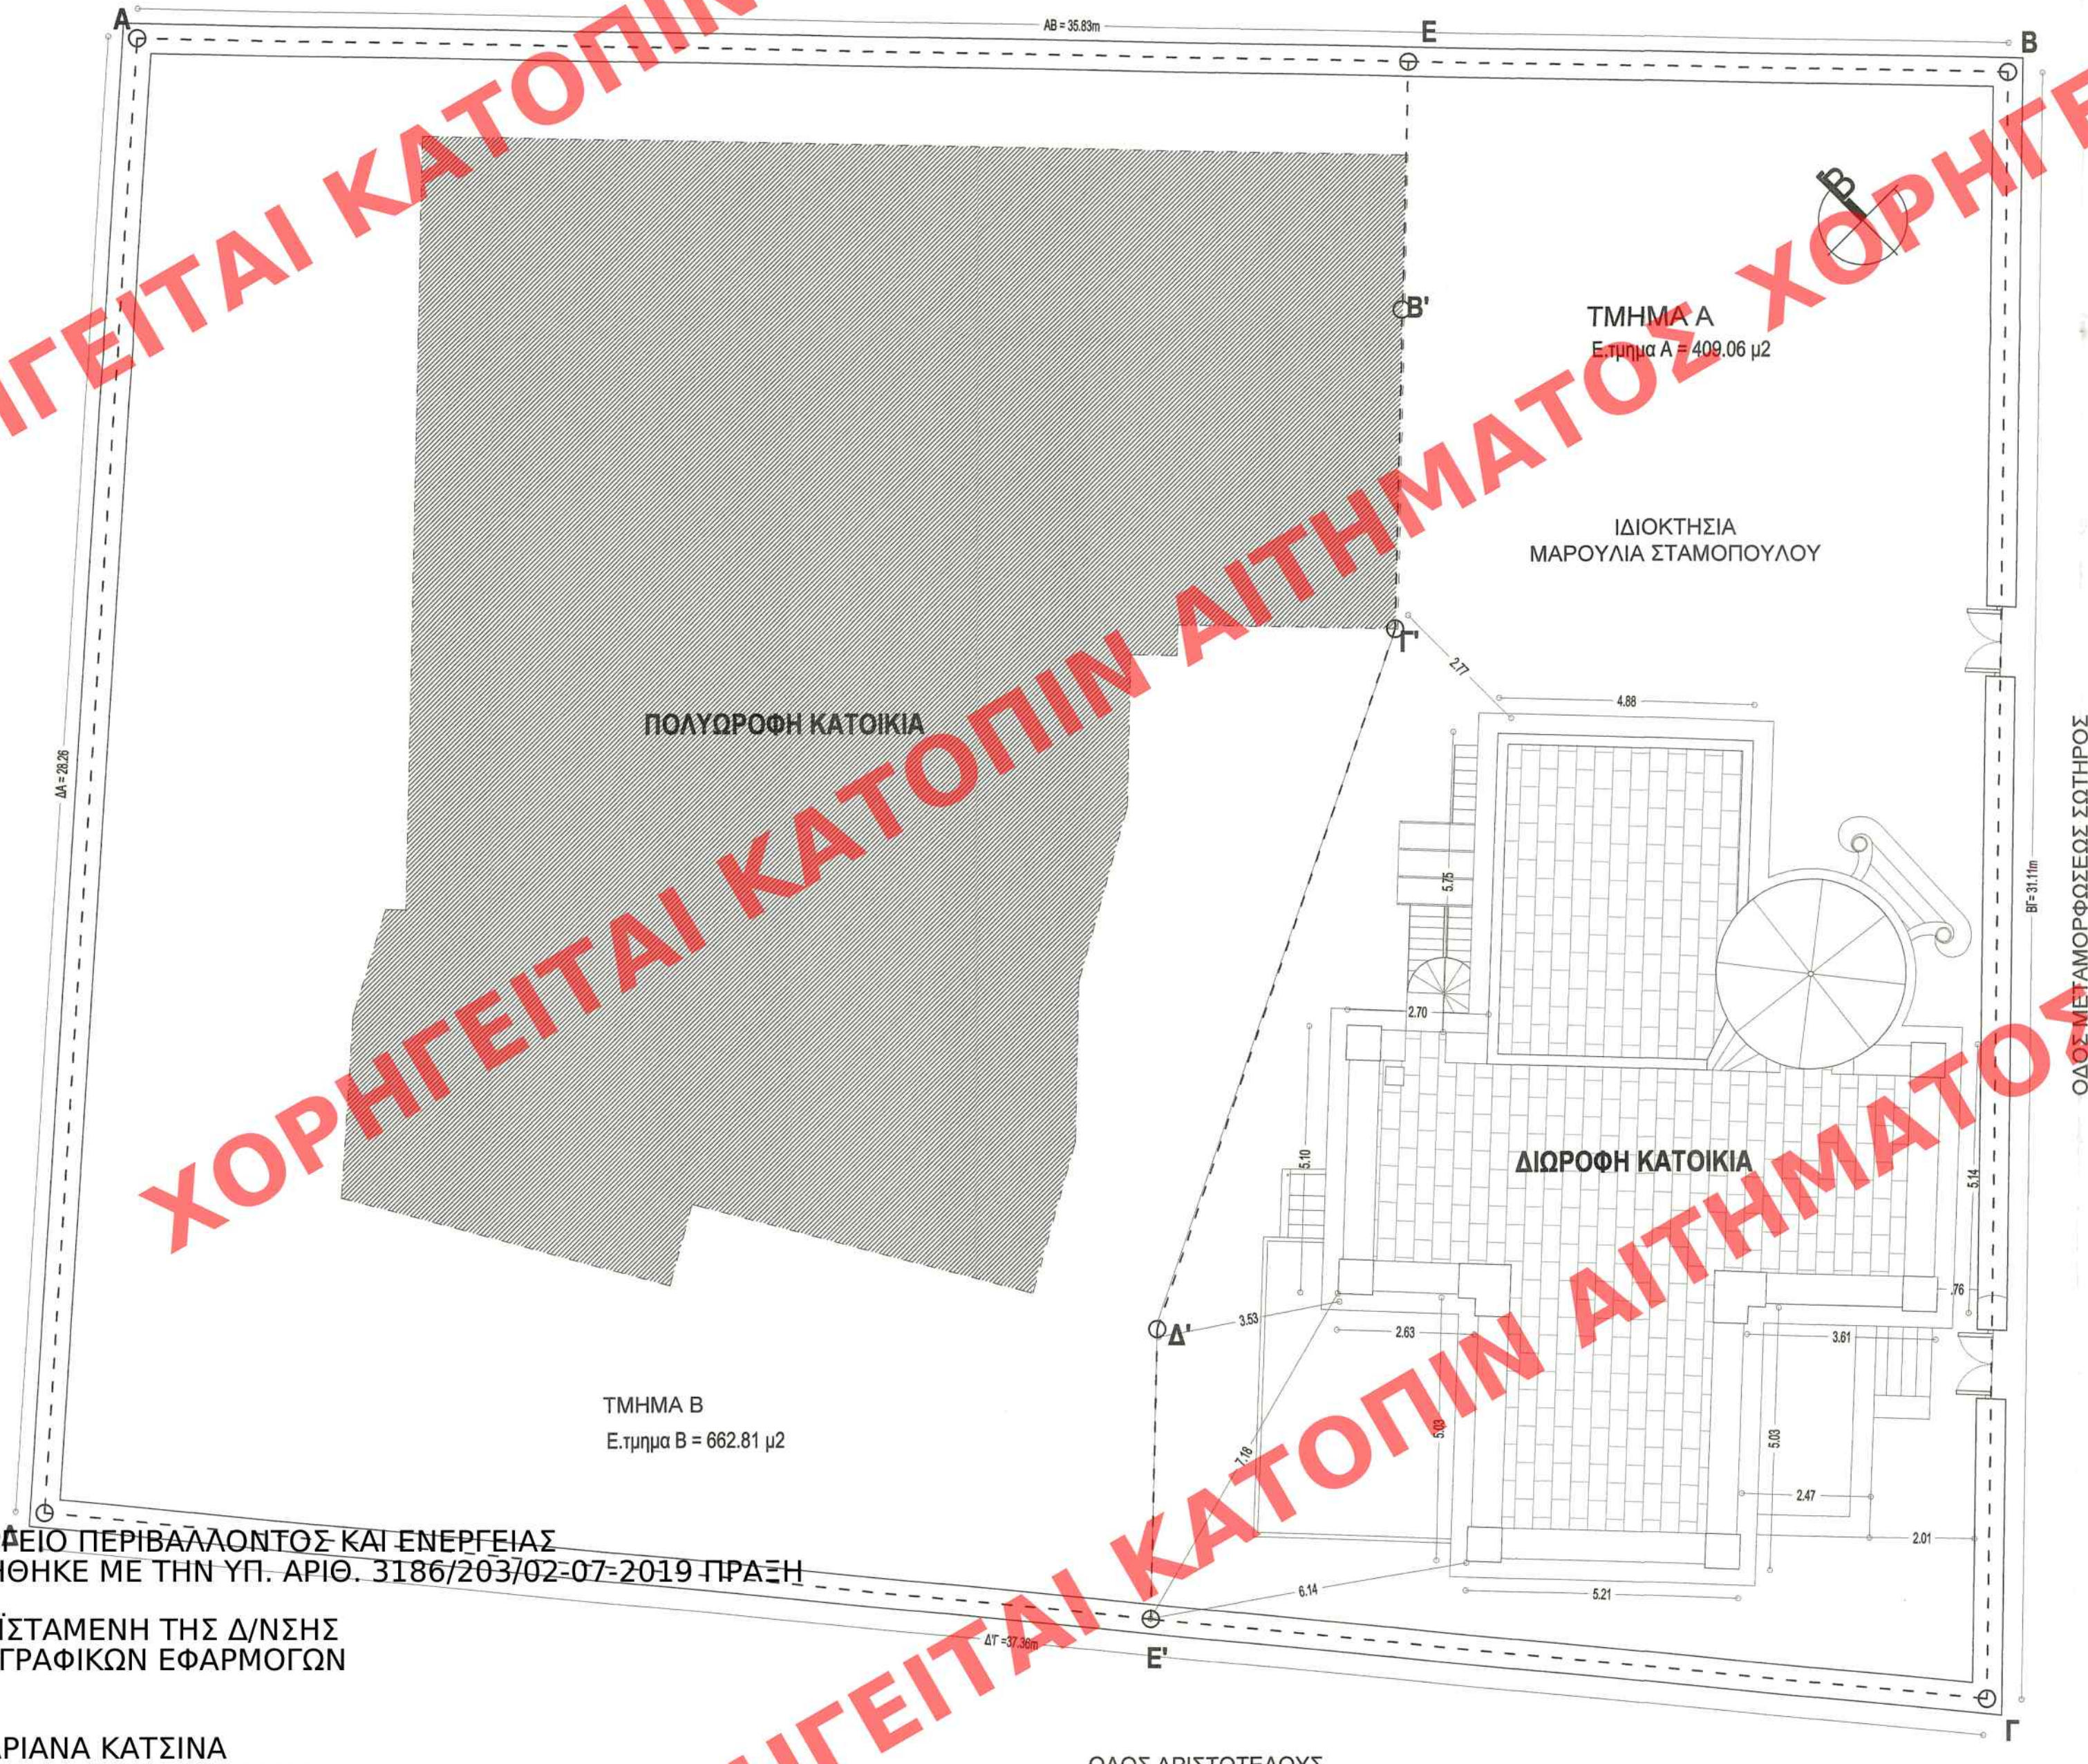

ΥΠΟΥΡΓΕΙΟ ΠΕΡΙΒΑΛΛΟΝΤΟΣ ΚΑΙ ΕΝΕΡΓΕΙΑΣ
ΘΕΩΡΗΘΗΚΕ ΜΕ ΤΗΝ ΥΠ. ΑΡΙΘ. 3186/203/02-07-2019 ΠΡΑΞΗ
Η ΠΡΟΪΣΤΑΜΕΝΗ ΤΗΣ Δ/ΝΣΗΣ
ΤΟΠΟΓΡΑΦΙΚΩΝ ΕΦΑΡΜΟΓΩΝ

ΑΝΔΡΙΑΝΑ ΚΑΤΣΙΝΑ
ΤΟΠΟΓΡΑΦΟΣ ΜΗΧΑΝΙΚΟΣ

ΟΔΟΣ ΑΡΙΣΤΟΤΕΛΟΥΣ

Το παρόν διάγραμμα συνοδεύει
την από 21.11.18 απολογική
έκθεση της Δ/νσης Α.Ο.Κ.Α.
Τμήματος Δ.Κ.
Η Τημειογράφος

ΚΕΝΤΡΙΚΟ ΣΥΝΔΕΣΜΟΛΟΓΙΑΣ
Το παρόν σχέδιο αποτελεί
το ΚΕ.Σ.Α. 20-12-2018
και εγκρίθηκε σύμφωνα με την υπ' αριθμ.
104/ΥΤΕΧ/ΝΕΙΟΥ/ΔΑΝΟΥ
ΠΡΟΕΔΡΟΣ
Ε. ΠΑΠΑΝΔΡΕΟΥ
Α. ΜΠΕΣΣΑ

26
5

STUDIO265
architectonική
+ κατασκευή

ΕΥΣΤΡΑΤΙΟΣ ΠΑΝΤΑΒΟΣ
ΑΡΧΙΤΕΚΤΟΝ ΜΗΧΑΝΙΚΟΣ
ΜΕΛΟΣ ΤΗΣ
ΕΤΕΡΕΩΣ ΤΗΣ 24/15/92/2
ΔΟΥ Η' ΑΘΗΝΩΝ
ΑΦΜ 023604604

ΕΡΓΟ / ΘΕΣΗ
ΕΡΓΑΣΙΕΣ ΕΞΩΤΕΡΙΚΩΝ ΧΡΩΜΑΤΙΣΜΩΝ ΜΕ ΧΡΗΣΗ ΙΚΡΙΩΜΑΤΩΝ -
ΜΕΤΑΜΟΡΦΩΣΕΩΣ 5 & ΑΡΙΣΤΟΤΕΛΟΥΣ, Ο.Τ.81, ΑΛΙΜΟΣ

ΚΥΡΙΟΣ ΕΡΓΟΥ
ΜΑΡΟΥΛΙΑ ΣΤΑΜΟΠΟΥΛΟΥ
ΘΕΜΑ ΣΧΕΔΙΟΥ
ΤΟΠΟΓΡΑΦΙΚΟ

ΜΕΛΕΤΗΤΗΣ
ΠΑΝΤΑΒΟΣ Ε. αρχιτέκτων

ΣΥΝΕΡΓΑΤΗΣ
ΡΟΔΑΝΑΣ Σ. αρχιτέκτων
ΜΠΑΛΔΩΚΑ Α.

ΑΡΙΘΜΟΣ ΣΧΕΔΙΟΥ
A1

ΣΤΑΔΙΟ ΜΕΛΕΤΗΣ
ΟΡΙΣΤΙΚΗ
ΚΑΙΜΑΚΑ
1:100

ΗΜΕΡΟΜΗΝΙΑ
15/05/2018

ΒΑΖΑΙΟΣ Π. • ΚΑΡΕΛΗΣ Δ. • ΠΑΝΤΑΒΟΣ Ε. • ΧΑΤΖΗΔΗΜΟΣ Ν. αρχιτέκτονες • ΣΥΜΥΡΝΗΣ Χ. πολιτικός μηχανικός
Γραφείο Αθήνας, Υμηττού 265 - 116 31 Αθήνα • τηλ. +30 210 7510466, +30 210 7513346 • φαξ +30 210 7510465
Γραφείο Κυκλάδων, Παροικία - 84400 Πάρος • τηλ. +30 22840 24331 • φαξ +30 22840 25252
e-mail: studio265.ath@gmail.com www.studio265.gr