


ΥΠΟΥΡΓΕΙΟ ΠΕΡΙΒΑΛΛΟΝΤΟΣ ΚΑΙ ΕΝΕΡΓΕΙΑΣ
ΘΕΩΡΗΘΗΚΕ ΜΕ ΤΗΝ ΥΠ. ΑΡΙΘ. 61102/2877/04-07-2019 ΠΡΑΞΗ
Η ΠΡΟΪΣΤΑΜΕΝΗ ΤΗΣ Δ/ΝΣΗΣ
ΤΟΠΟΓΡΑΦΙΚΩΝ ΕΦΑΡΜΟΓΩΝ

ΑΝΔΡΙΑΝΑ ΚΑΤΣΙΝΑ
ΤΟΠΟΓΡΑΦΟΣ ΜΗΧΑΝΙΚΟΣ

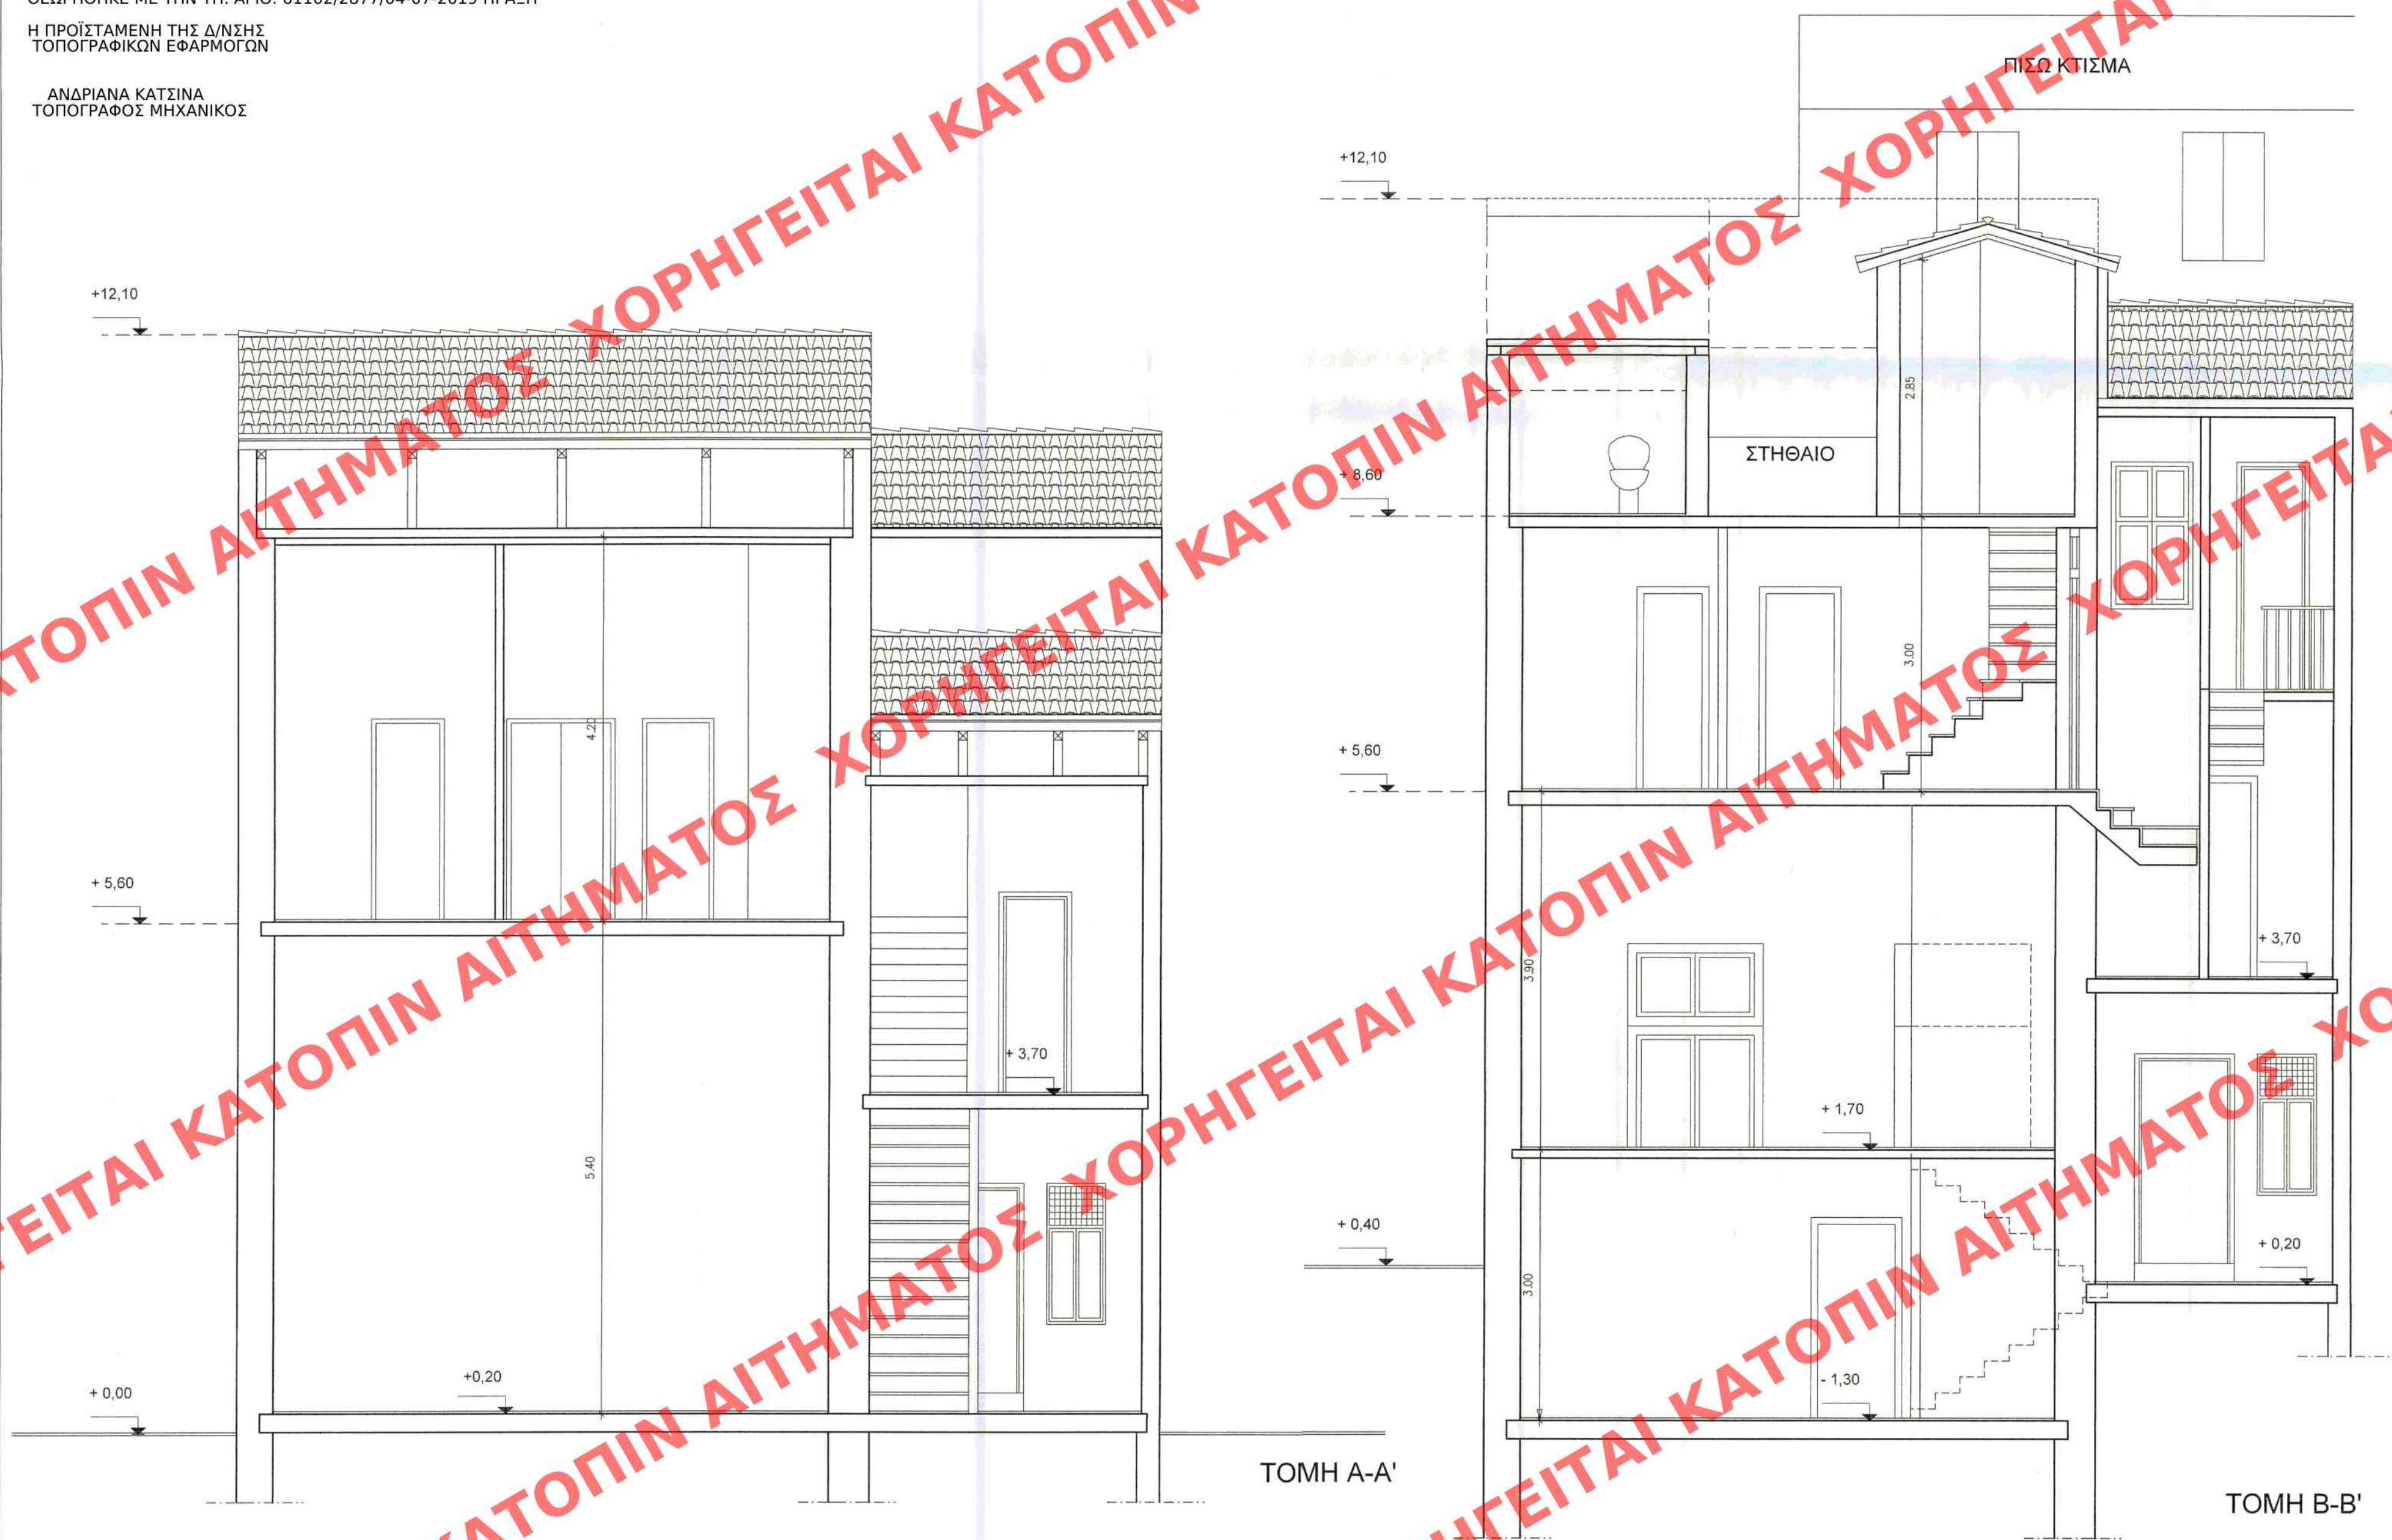

ΚΕΝΤΡΙΚΟ ΣΥΣΤΗΜΑ ΑΡΧΙΤΕΚΤΟΝΙΚΗΣ
Το παρόν σχέδιο είναι μελετημένο από
την 26-6-2019
και εγκρίθηκε σύμφωνα με την υπ' αριθμ.
101/2019 απόφαση του
ΥΠΟΥΡΓΕΙΟΥ ΠΕΡΙΒΑΛΛΟΝΤΟΣ ΚΑΙ ΕΝΕΡΓΕΙΑΣ
ΠΡΟΕΔΡΟΣ
Ε. ΚΑΤΣΙΝΑ
Μ. ΠΕΣΣΑ

Εργοδότης
ΧΑΡΙΚΛΕΙΑ ΓΙΑΝΝΑΚΟΠΟΥΛΟΥ

Τίτλος έργου
**ΕΠΙΣΚΕΥΗ ΔΙΑΤΗΡΗΤΕΟΥ ΚΤΙΡΙΟΥ ΚΑΙ
ΜΕΤΑΤΡΟΠΗ ΤΟΥ ΣΕ ΞΕΝΟΔΟΧΕΙΟ Β'
ΤΑΞΗΣ, ΚΛΑΣΙΚΟΥ ΤΥΠΟΥ**

Θέση έργου
**ΠΛΑΠΟΥΤΑ 9 -11, ΠΑΡΑΔΟΣΙΑΚΟ ΤΜΗΜΑ,
ΤΟΜΕΑΣ Α ΔΗΜΟΣ ΝΑΥΠΛΙΟΥ, Ο.Τ. 144**

Μελετητής
ΓΚΟΝΗ ΔΑΝΑΗ Αρχιτέκτων Μηχανικός ΕΜΠ
Βελάκη 3, Ναύπλιο
dani.gkon@gmail.com
ΝΤΑΝΤΗΣ ΙΩΑΝΝΗΣ Πολιτικός Μηχανικός ΕΜΠ
Αιγίου 6, Ναύπλιο
jntanthe@gmail.com

Τίτλος σχεδίου
ΠΡΟΤΑΣΗ- ΤΟΜΕΣ Α-Α' ΚΑΙ Β-Β'

Κλίμακα 1:50	Αριθμός σχεδίου A13
Χρονολογία ΙΑΝΟΥΑΡΙΟΣ 2019	

Σφραγίδα-Υπογραφή Μελετητή
ΔΑΝΑΗ ΓΚΟΝΗ
ΑΡΧΙΤΕΚΤΩΝ ΜΗΧΑΝΙΚΟΣ
Α.Μ.Ε.Π. 139440
Γ. ΒΕΛΑΚΗ 3, ΝΑΥΠΛΙΟ
ΑΦΗ: 127824083 ΔΟΥ ΝΑΥΠΛΙΟΥ

ΙΩΑΝΝΗΣ Ν. ΝΤΑΝΤΗΣ
ΠΟΛΙΤΙΚΟΣ ΜΗΧΑΝΙΚΟΣ Ε.Μ.Π.
Α.Μ.Ε.Π. 139440
Α.Φ.Μ.: 143086770 - Δ.Ο.Υ. ΝΑΥΠΛΙΟΥ
ΑΙΓΙΟΥ 6, ΝΑΥΠΛΙΟ 26500
ΤΗΛ.: 275208420 - ΚΙΝ.: 6973684442

Έλεγχος Υπηρεσίας
Το παρόν διάγραμμα συνοδεύει
την από 14-6-19 αιτιολογική
έκθεση της Δ/σης Α.Ο.Κ.Α.
Τμήματος Δ.Κ.
Η Υπηρεσία
Ε. ΠΙΣΣΑ