


ΧΟΡΗΓΕΙΤΑΙ ΚΑΤΟΠΙΝ ΑΙΤΗΜΑΤΟΣ

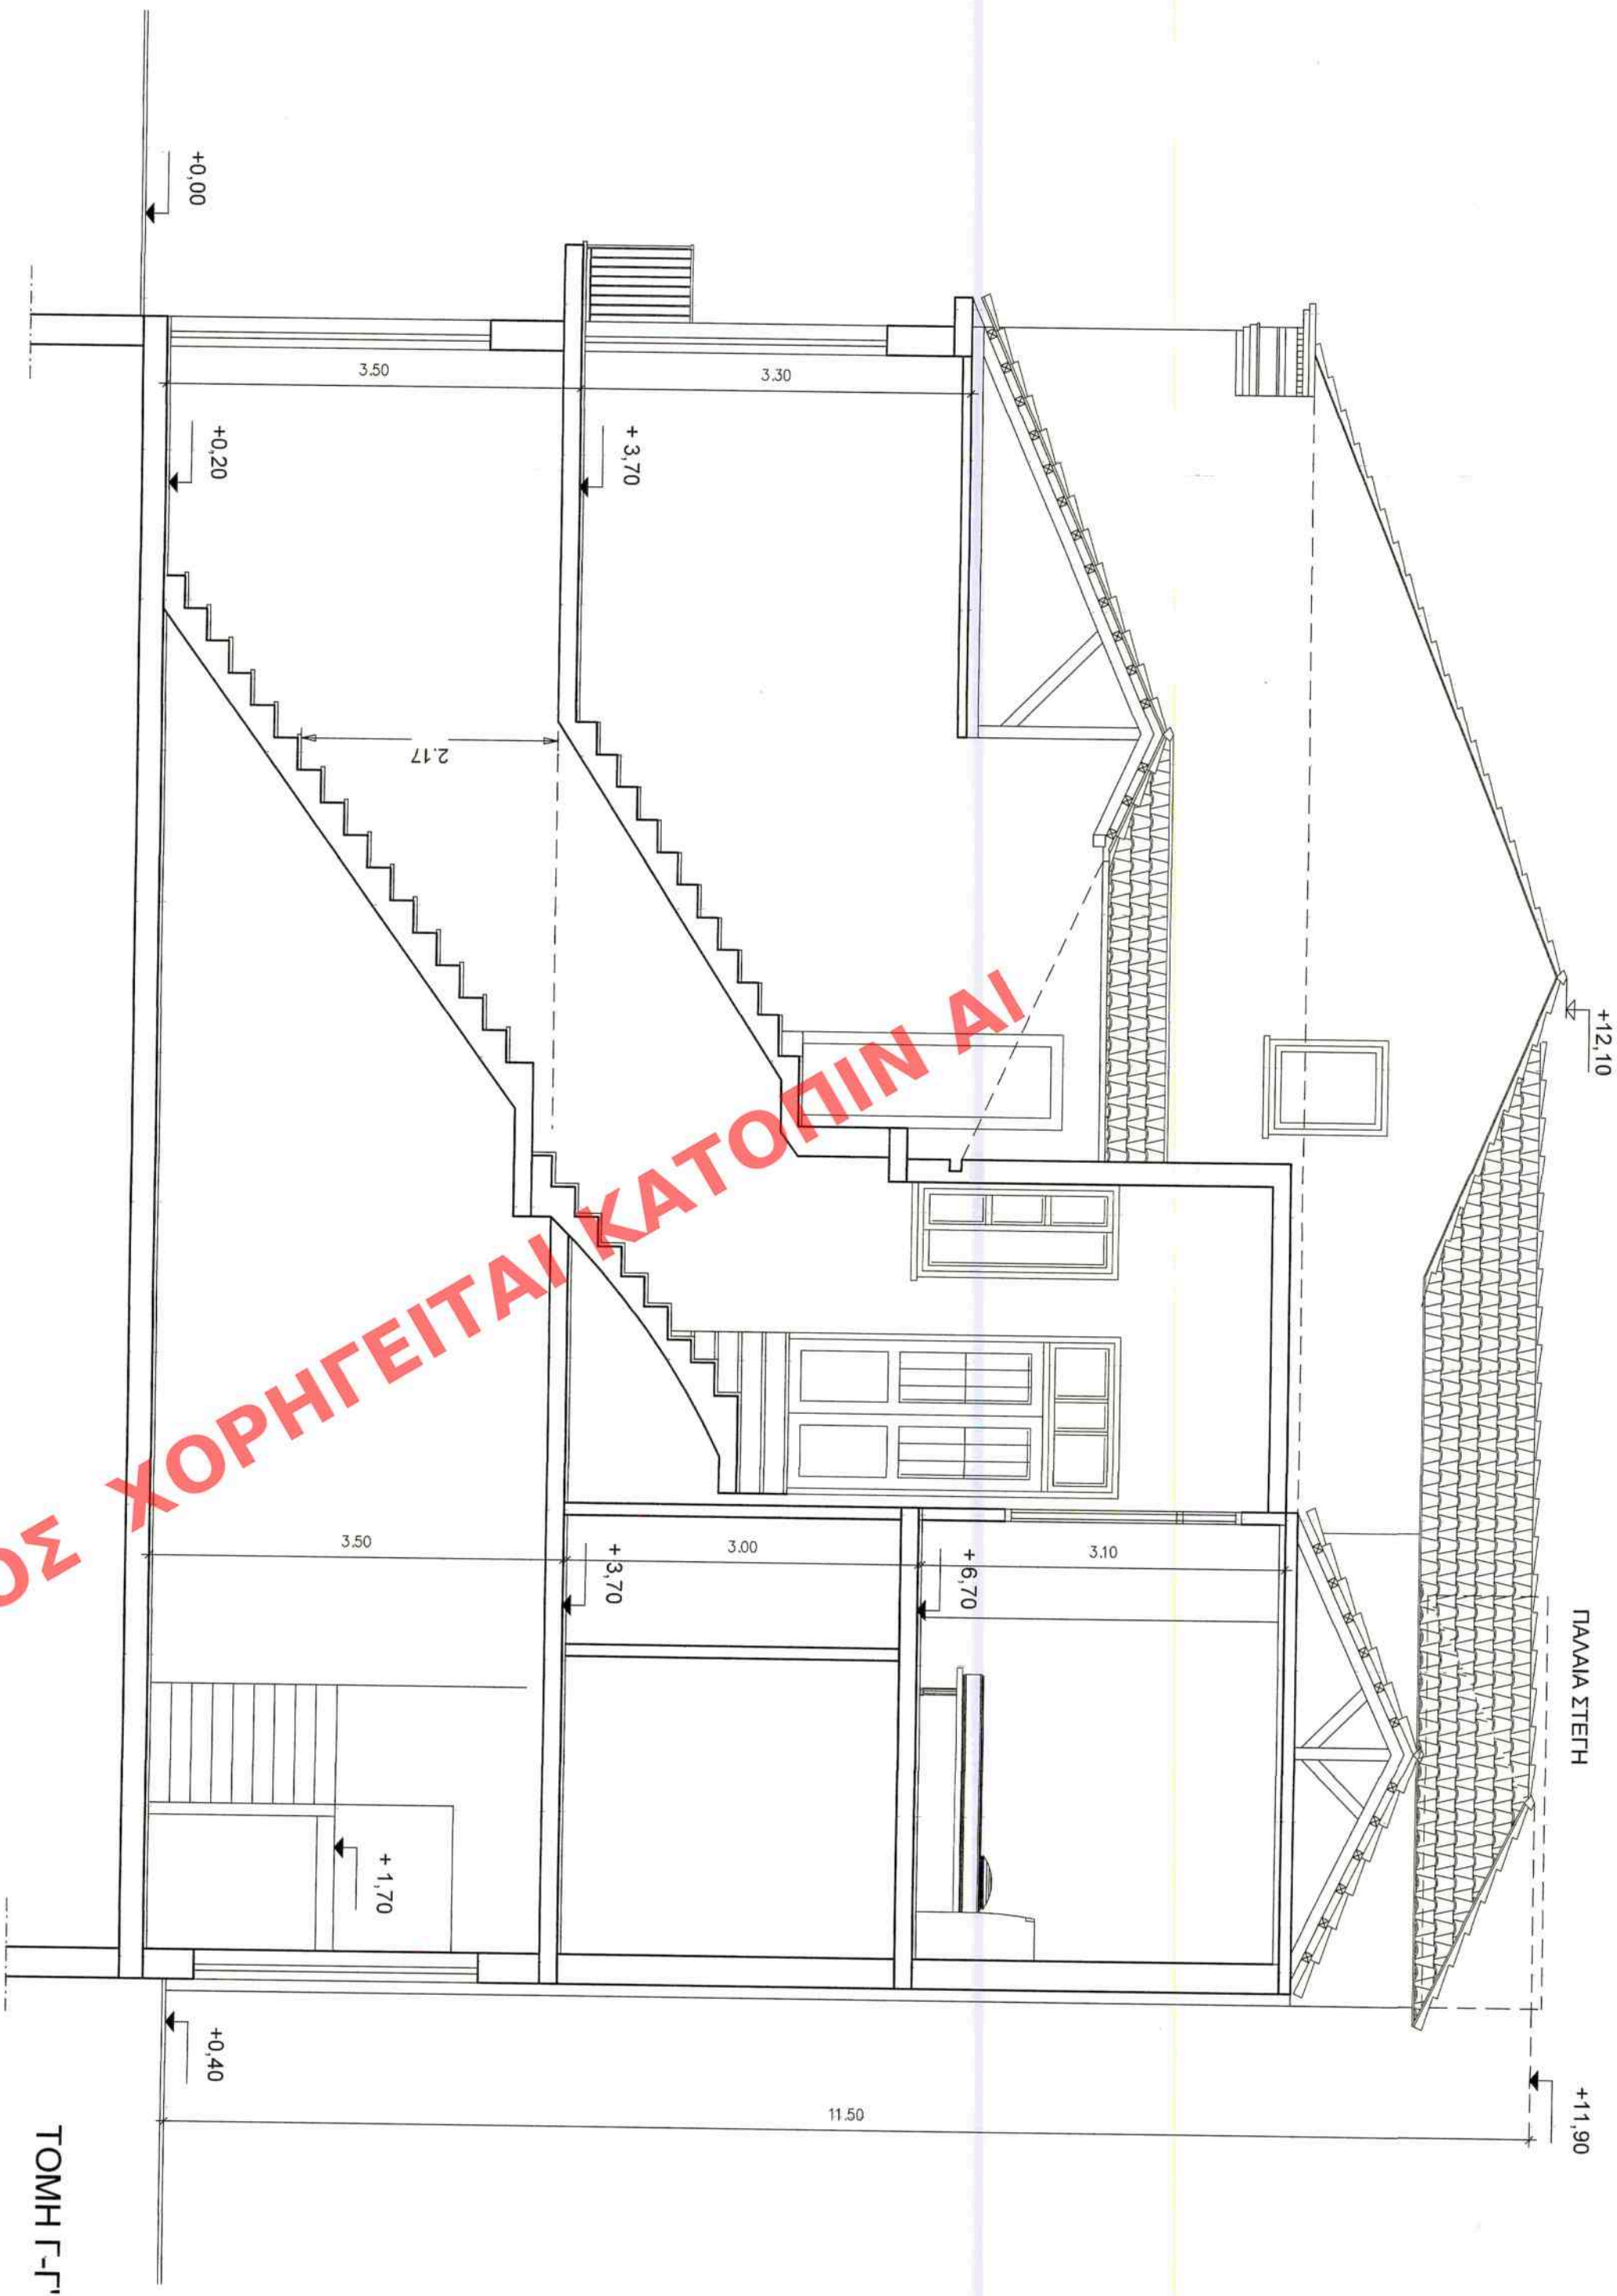

ΥΠΟΥΡΓΕΙΟ ΠΕΡΙΒΑΛΛΟΝΤΟΣ ΚΑΙ ΕΝΕΡΓΕΙΑΣ
ΘΕΩΡΗΘΗΚΕ ΜΕ ΤΗΝ ΥΠ. ΑΠΘ. 61102/2877/04-07-2019 ΠΡΑΞΗ
Η ΠΡΟΪΣΤΑΜΕΝΗ ΤΗΣ Δ/ΝΣΗΣ
ΤΟΠΟΓΡΑΦΙΚΩΝ ΕΦΑΡΜΟΓΩΝ

ΑΝΔΡΙΑΝΑ ΚΑΤΣΙΝΑ
ΤΟΠΟΓΡΑΦΟΣ ΜΗΧΑΝΙΚΟΣ

ΚΕΝΤΡΙΚΟ ΣΥΜΒΟΥΛΙΟ Ε.Π.
Το παρόν σχεδιάγραμμα μετρήσεων
το Κ.Ε.Σ.Α. την 26.06.2019
και εγκρίθηκε σύμφωνα με την υπ' αριθμ.
104/2019 απόφαση του
Πρόεδρου του Κ.Ε.Σ.Α.
Ε.Τ.Μ. ΕΚΔΟΣΗ
Α. ΜΠΕΣΣΙΑ

ΧΑΡΙΚΛΕΙΑ ΓΙΑΝΝΑΚΟΠΟΥΛΟΥ

ΕΠΙΣΚΕΥΗ ΔΙΑΤΗΡΗΤΕΟΥ ΚΤΙΡΙΟΥ ΚΑΙ
ΜΕΤΑΤΡΟΠΗ ΤΟΥ ΣΕ ΞΕΝΟΔΟΧΕΙΟ Β'
ΤΑΞΗΣ, ΚΛΑΣΙΚΟΥ ΤΥΠΟΥ

ΠΛΑΠΟΥΤΑ 9 - 11, ΠΑΡΑΔΟΣΙΑΚΟ ΤΜΗΜΑ,
ΤΟΜΕΑΣ Α ΔΗΜΟΣ ΝΑΥΠΑΓΙΟΥ, Ο.Τ. 144

Μελετητής
ΓΚΟΝΗ ΔΑΝΑΗ
Αρμόδιος Μηχανικός Ε.Π.Π.
dan.goni@gmail.com

ΝΤΑΝΤΗΣ ΙΩΑΝΝΗΣ
Τεχνικός Μηχανικός Ε.Π.Π.
nantes@prol.com

Τίτλος σχεδίου
ΠΡΟΤΑΣΗ- ΤΟΜΕΣ Γ-Γ' ΚΑΙ Δ-Δ'

Κλίμακα
1:50

Χρονολογία
ΙΑΝΟΥΑΡΙΟΣ 2019

Αριθμός σχεδίου
Α14

Σχεδιαστής-Υπογραφή Μελετητή

ΔΑΝΑΗ ΓΚΟΝΗ
ΑΡΧΙΤΕΚΤΟΝΙΚΗ ΜΗΧΑΝΙΚΟΣ
Α.Π.Τ.Ε.Ε. 118411

Γ. ΒΕΛΟΥΤΣΟΣ
ΑΕΦ: 127627024 ΠΑΥΛΑΙΟΥ

Ελεγκτής Υπογραφής

Το παρόν διάγραμμα συνοδεύεται
την από 11.06.19, απόδοσης
έκδοσης της Δ/ΝΣΗΣ Δ.Ο.Κ.Α.

ΗΜΕΡΟΜΗΝΙΑ

ΙΩΑΝΝΗΣ Κ. ΝΤΑΝΤΗΣ
ΠΟΛΙΤΙΚΟΣ ΜΗΧΑΝΙΚΟΣ Ε.Μ.Π.

Α.Φ.Μ.: 14370562
ΑΔΙΝ.Ε.Σ.Μ.Ε.Α.Μ.Ο. - 2/160
ΤΗΛ: 2102035860 - ΚΙΝ: 6973584442