


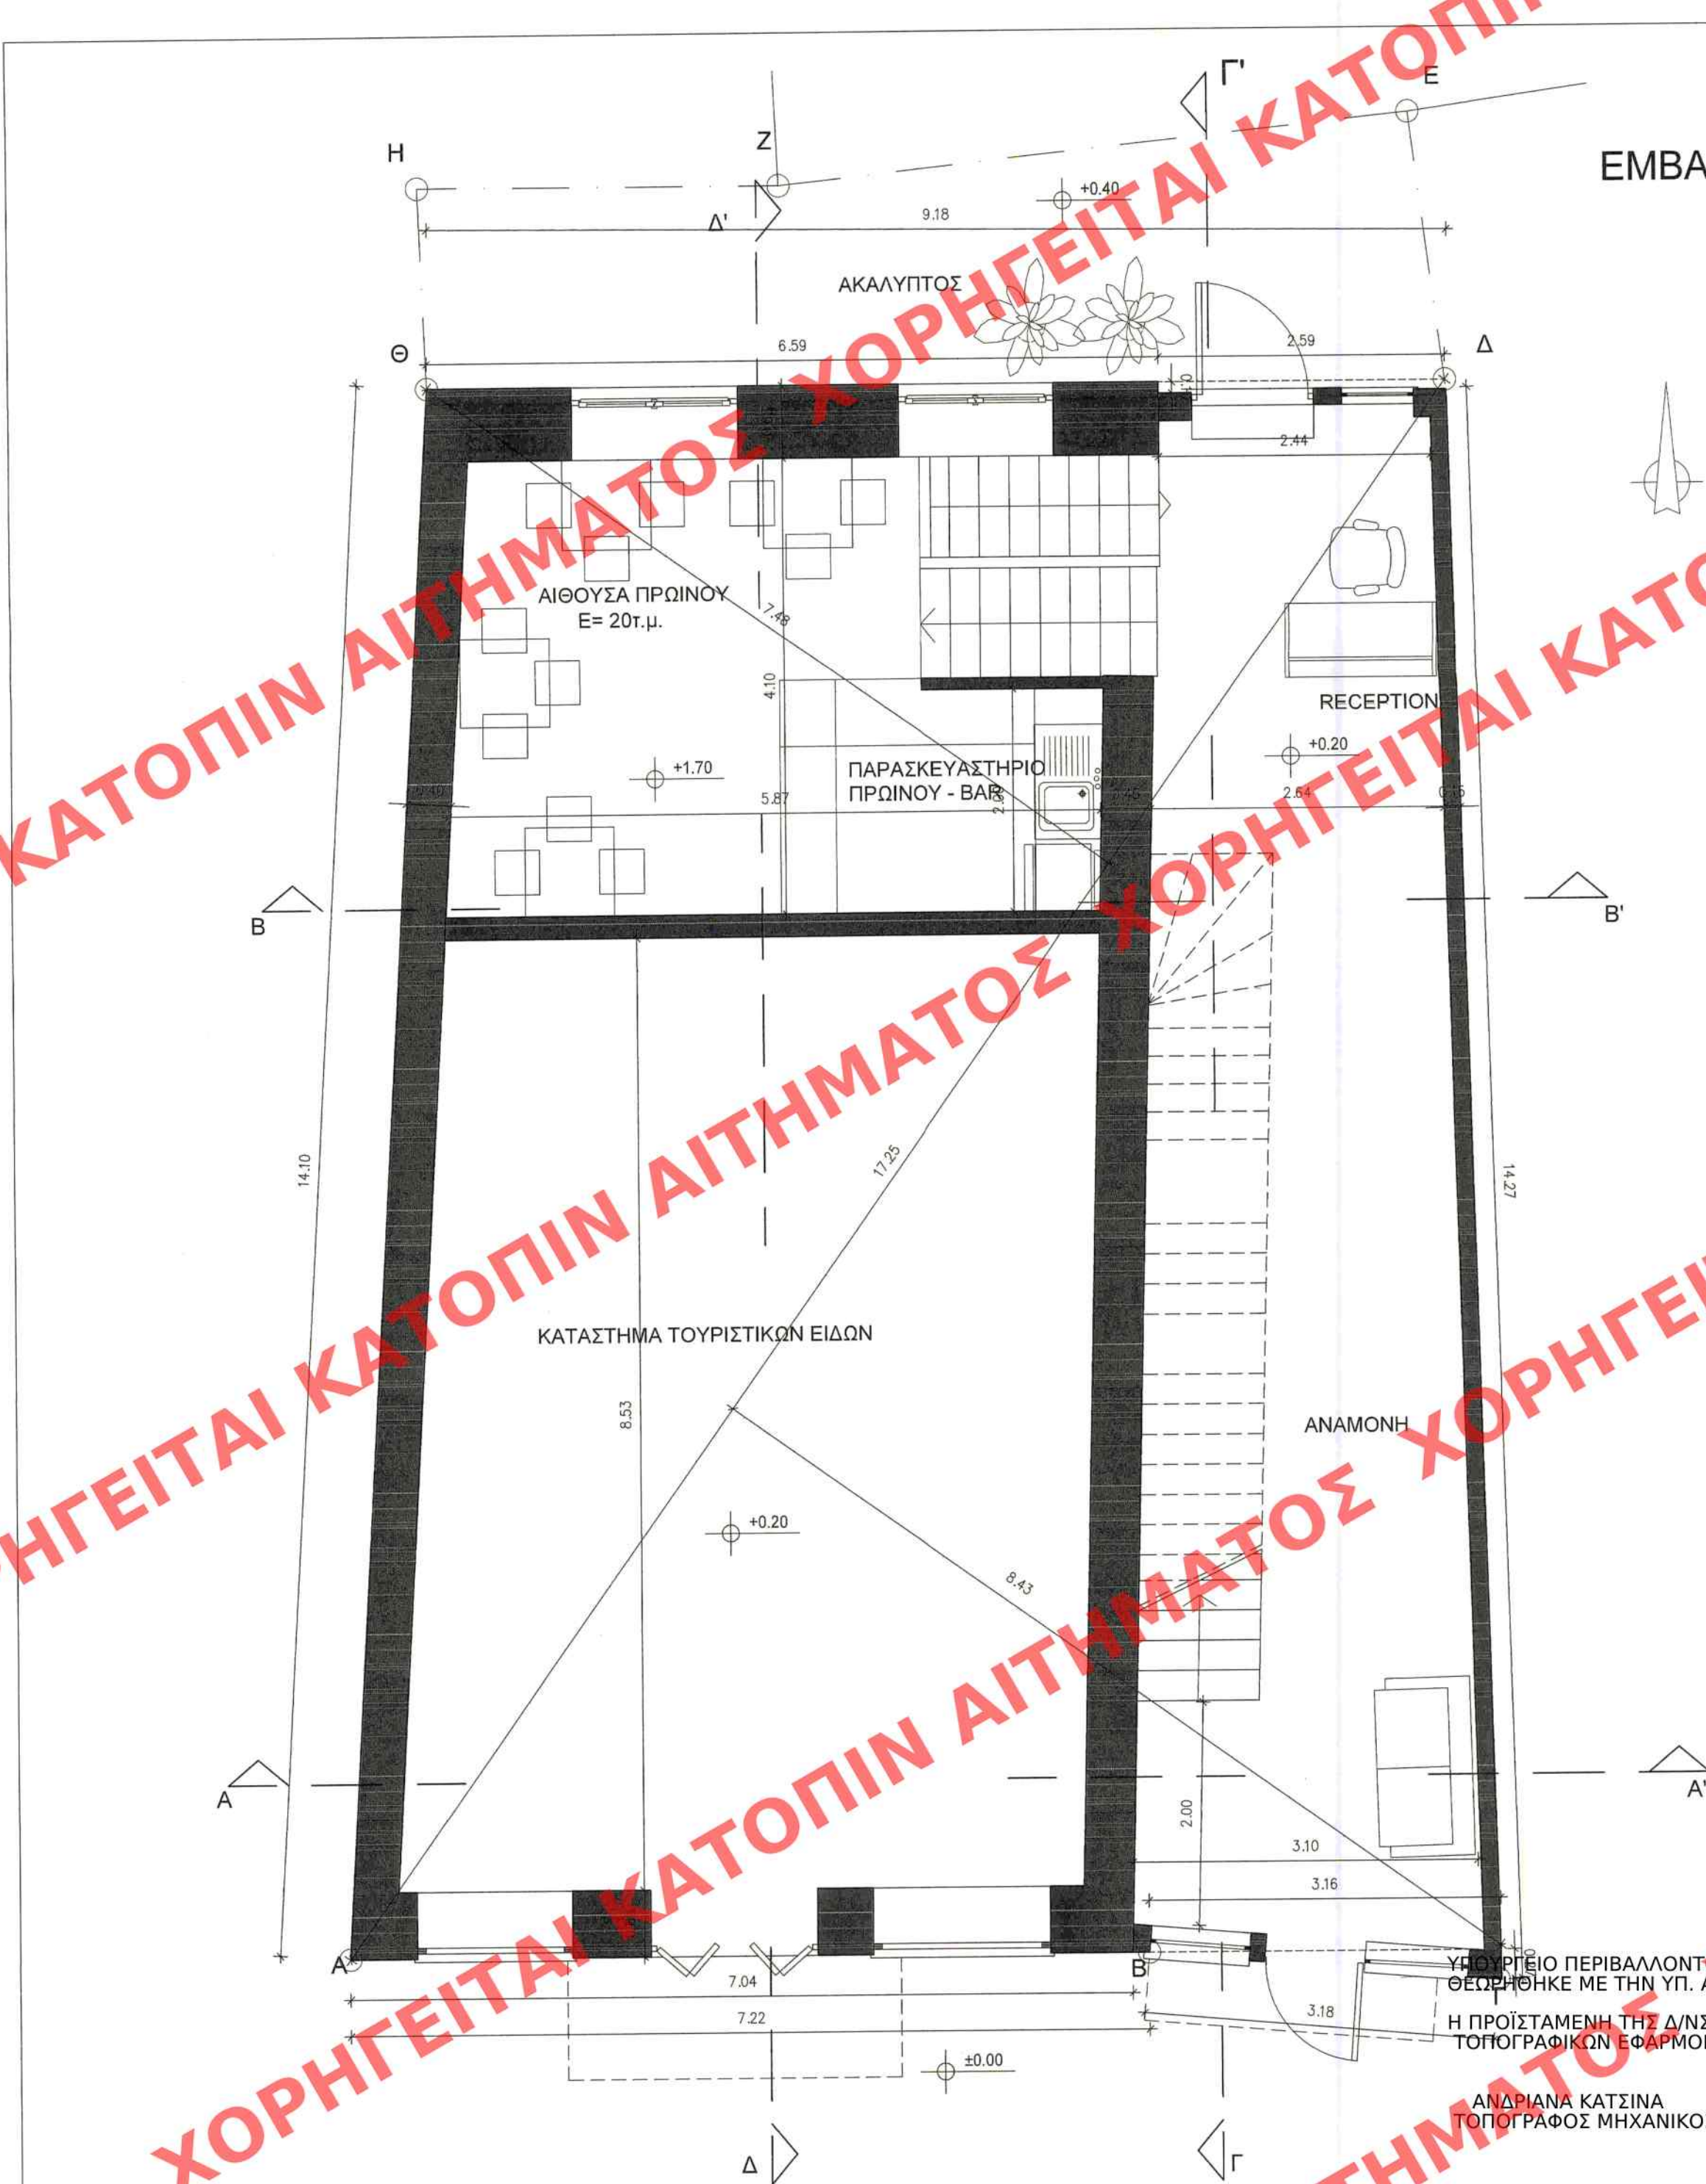

ΕΜΒΑΔΟΝ ΙΣΟΓΕΙΟΥ = $1/2 \cdot (17,25 \cdot 7,48 + 17,25 \cdot 8,43 + 3,16 \cdot 0,27) - 0,1 \cdot 2,59 = 137,39 \text{ τ.μ.}$

ΚΕΝΤΡΙΚΟ
Το παρόν σχέδιο
το ΚΕ.Σ.Α. την 26-6-2019
και εγκρίθηκε σύμφωνα με το Ν. 4180/2013
ΠΡΟΕΔΡΟΣ
Ε.Τ. ΛΑΝΑΤΣΙ
Α. ΜΠΕΣΣΑ

Εργοδότης
ΧΑΡΙΚΛΕΙΑ ΓΙΑΝΝΑΚΟΠΟΥΛΟΥ

Τίτλος έργου
**ΕΠΙΣΚΕΥΗ ΔΙΑΤΗΡΗΤΕΟΥ ΚΤΙΡΙΟΥ ΚΑΙ
ΜΕΤΑΤΡΟΠΗ ΤΟΥ ΣΕ ΞΕΝΟΔΟΧΕΙΟ Β'
ΤΑΞΗΣ, ΚΛΑΣΙΚΟΥ ΤΥΠΟΥ**

Θέση έργου
**ΠΛΑΠΟΥΤΑ 9 -11, ΠΑΡΑΔΟΣΙΑΚΟ ΤΜΗΜΑ,
ΤΟΜΕΑΣ Α ΔΗΜΟΣ ΝΑΥΠΛΙΟΥ, Ο.Τ. 144**

Μελετητής
ΓΚΟΝΗ ΔΑΝΑΗ **ΝΤΑΝΤΗΣ ΙΩΑΝΝΗΣ**
Αρχιτέκτων Μηχανικός ΕΜΠ Πολιτικός Μηχανικός ΕΜΠ
Βελλή 3, Ναύπλιο Αιγίνα 6, Ναύπλιο
dani.gkoni@gmail.com ntantis@gmail.com

Τίτλος σχεδίου
ΠΡΟΤΑΣΗ- ΚΑΤΟΨΗ ΙΣΟΓΕΙΟΥ

Κλίμακα 1:50	Αριθμός σχεδίου A9
Χρονολογία ΙΑΝΟΥΑΡΙΟΣ 2019	
Σφραγίδα-Υπογραφή Μελετητή ΔΑΝΑΗ ΓΚΟΝΗ ΑΡΧΙΤΕΚΤΟΝ ΜΗΧΑΝΙΚΟΣ ΑΠΛΗ ΤΕΛΕΤΗ Γ. ΒΕΛΛΗ 3, ΝΑΥΠΛΙΟ ΑΦΜ: 727824803 ΔΟΥ ΝΑΥΠΛΙΟΥ	Έλεγχος Υπηρεσίας Το παρόν διάγραμμα συνοδεύει την από 14.6.19 αιτιολογική έκθεση της Δ/σης Α.Ο.Κ.Α. Τμήματος Δ.Κ. Η Τμηματάρχης Ε. Ρίγγα
ΙΩΑΝΝΗΣ Κ. ΝΤΑΝΤΗΣ ΠΟΛΙΤΙΚΟΣ ΜΗΧΑΝΙΚΟΣ Ε.Μ.Π. ΑΡ. ΜΗΤΡ. ΤΕΕ 33440 Α.Φ.Μ.: 149050900 - Δ.Ο.Υ. ΝΑΥΠΛΙΟΥ ΑΙΓΙΝΑ 6, ΝΑΥΠΛΙΟ - 21 100 ΤΗΛ.: 272023420 - ΚΙΝ.: 6973684442	