


ΥΠΕΝ ΘΕΩΡΗΘΗΚΕ
ΑΡ. ΠΡ. 6583/2019
Ο ΠΡΟΪΣΤΑΜΕΝΟΣ Δ/ΝΣΗΣ
ΤΟΠΟΓΡΑΦΙΚΩΝ
ΕΦΑΡΜΟΓΩΝ
ΣΤ. ΠΑΥΛΟΠΟΥΛΟΣ

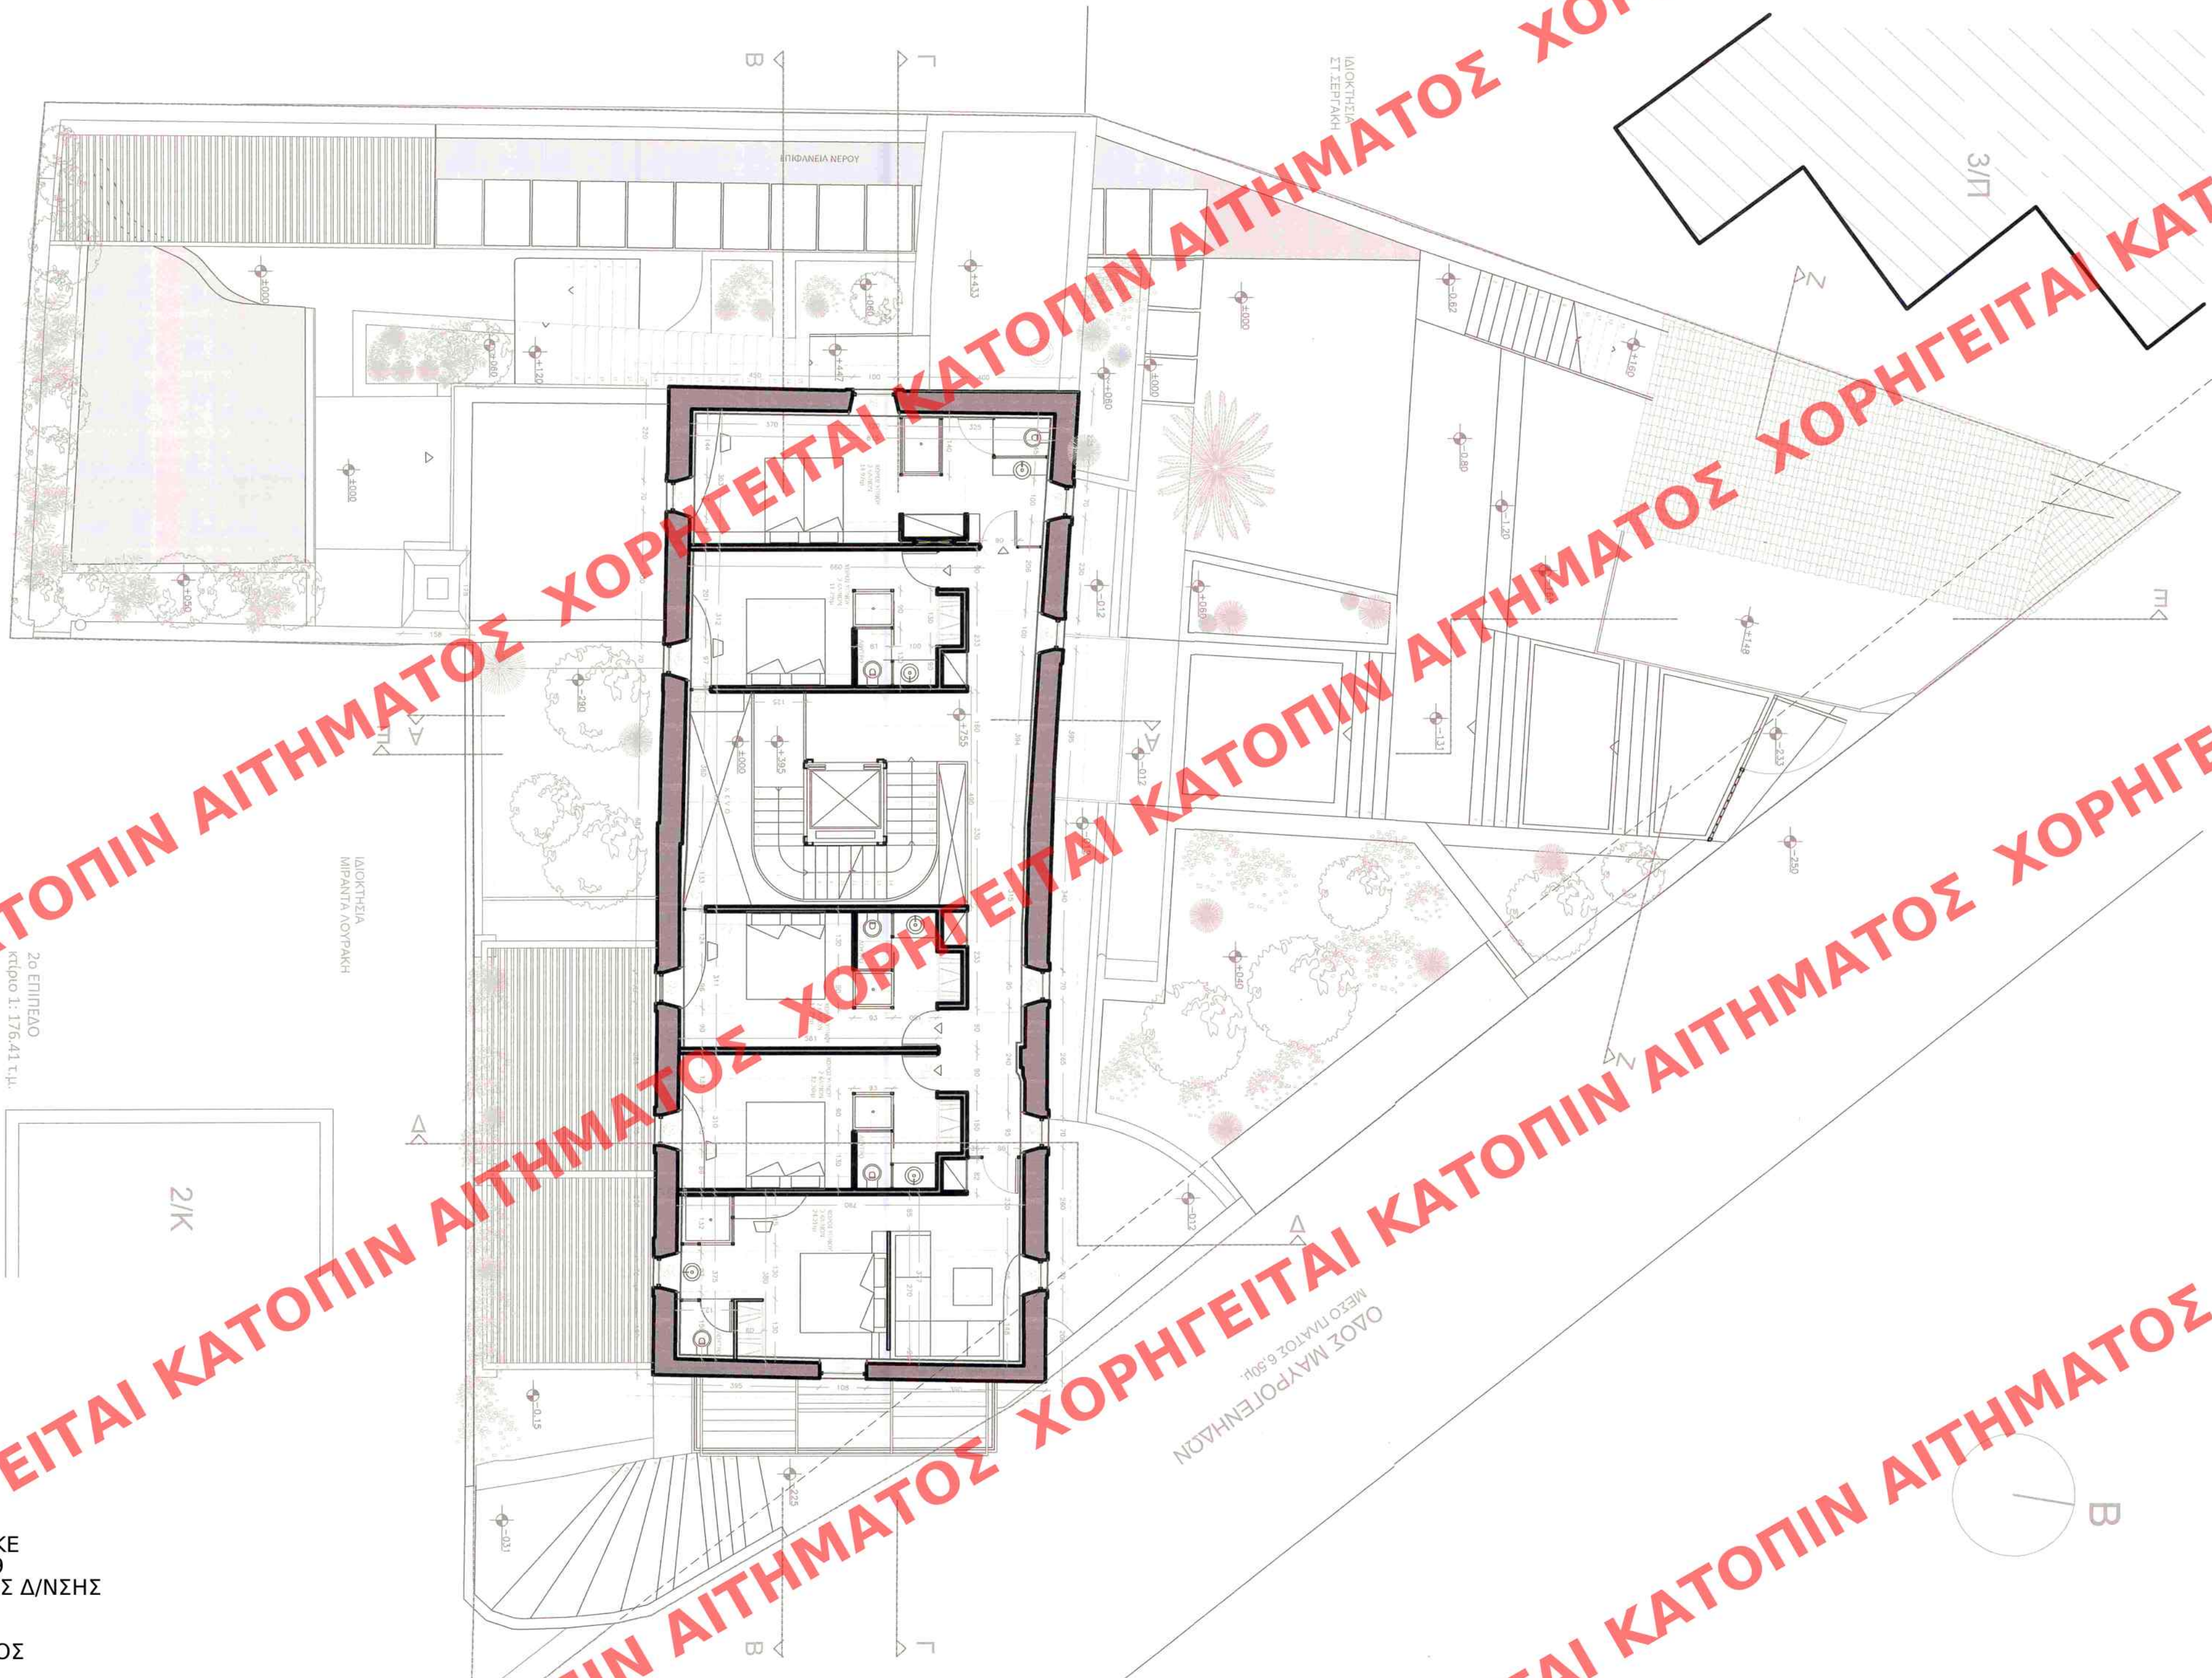

Αριστομένης Βαρουδάκης, Γεώργιος Βαρουδάκης
Αρχιτέκτονες
Βιβλακή 17 Χανιά

Το παρόν διάγραμμα συνοδεύει
την από 11/11/2018 αιτιολογική
έκθεση της Δ/νσης Α.Ο.Κ.Α.
Τμήματος Δ.Κ.
Η Τμηματάρχης

E. Pijya

Αποκατάσταση και Επανάχρηση Παλαιού Γαλικού
Προξενείου στην Χαλέπα Χανίων

Μετατροπή σε κατάλυμα ξενοδοχειακού τύπου
Α' Κατηγορίας

Οδός Μαυρογεννηδων 4-6
Δήμος Χανίων- Νομού Χανίων

ΚΕΝΤΡΙΚΟ ΣΥΜΒΟΥΛΙΟ ΑΡΧΙΤΕΚΤΟΝΩΝ
Το παρόν σχεδιάγραμμα μελετήθηκε από
το ΚΕ.Σ.Α. την 12-11-2018
και εγκρίθηκε σύμφωνα με την αριθμ.
2.5.5. απόφαση του
ΠΡΟΕΔΡΟΥ ΤΗΣ ΕΠΙΤΡΟΠΗΣ
Ε. ΚΑΛΑΓΑΣΤΑ Α. ΜΠΕΣΣΑ

Ιδιοκτησία:
Παρασκευάκη Ευαγγελία, Παρασκευάκη Νεκταρία

κάτοψη σοφίτας	πρόταση	A ₁₆
	1:100	

Ιούλιος 2018

Οι συντάξαντες :

ΑΡΙΣΤΟΜΕΝΗΣ Α. ΒΑΡΟΥΔΑΚΗΣ
ΑΡΧΙΤΕΚΤΩΝ ΜΗΧΑΝΙΚΟΣ
ΔΙΠΛ. MASTER OF ARCHITECTURE
UNIVERSITY OF FLORIDA U.S.A
ΑΡΙΘ. ΜΗΤΡΩΟΥ ΤΕΕ 25345 ΒΙΒΛΑΚΗ 17 ΧΑΝΙΑ
ΑΦΜ. 016527977 *ΔΟΥ Α' ΧΑΝΙΩΝ ΤΗΛ. 08210 56855

ΓΙΩΡΓΟΣ Α. ΒΑΡΟΥΔΑΚΗΣ
ΑΡΧΙΤΕΚΤΩΝ ΜΗΧΑΝΙΚΟΣ
ΔΙΠΛ. MASTER A.A. DET KONGELIGE DANSKE
KUNSTAKADEMI KOBENHAVN DENMARK
ΑΡΙΘ. ΜΗΤΡΩΟΥ ΤΕΕ 35456 ΒΙΒΛΑΚΗ 17 ΧΑΝΙΑ
ΑΦΜ. 021504798 *ΔΟΥ Α' ΧΑΝΙΩΝ ΤΗΛ. 08210 56855