


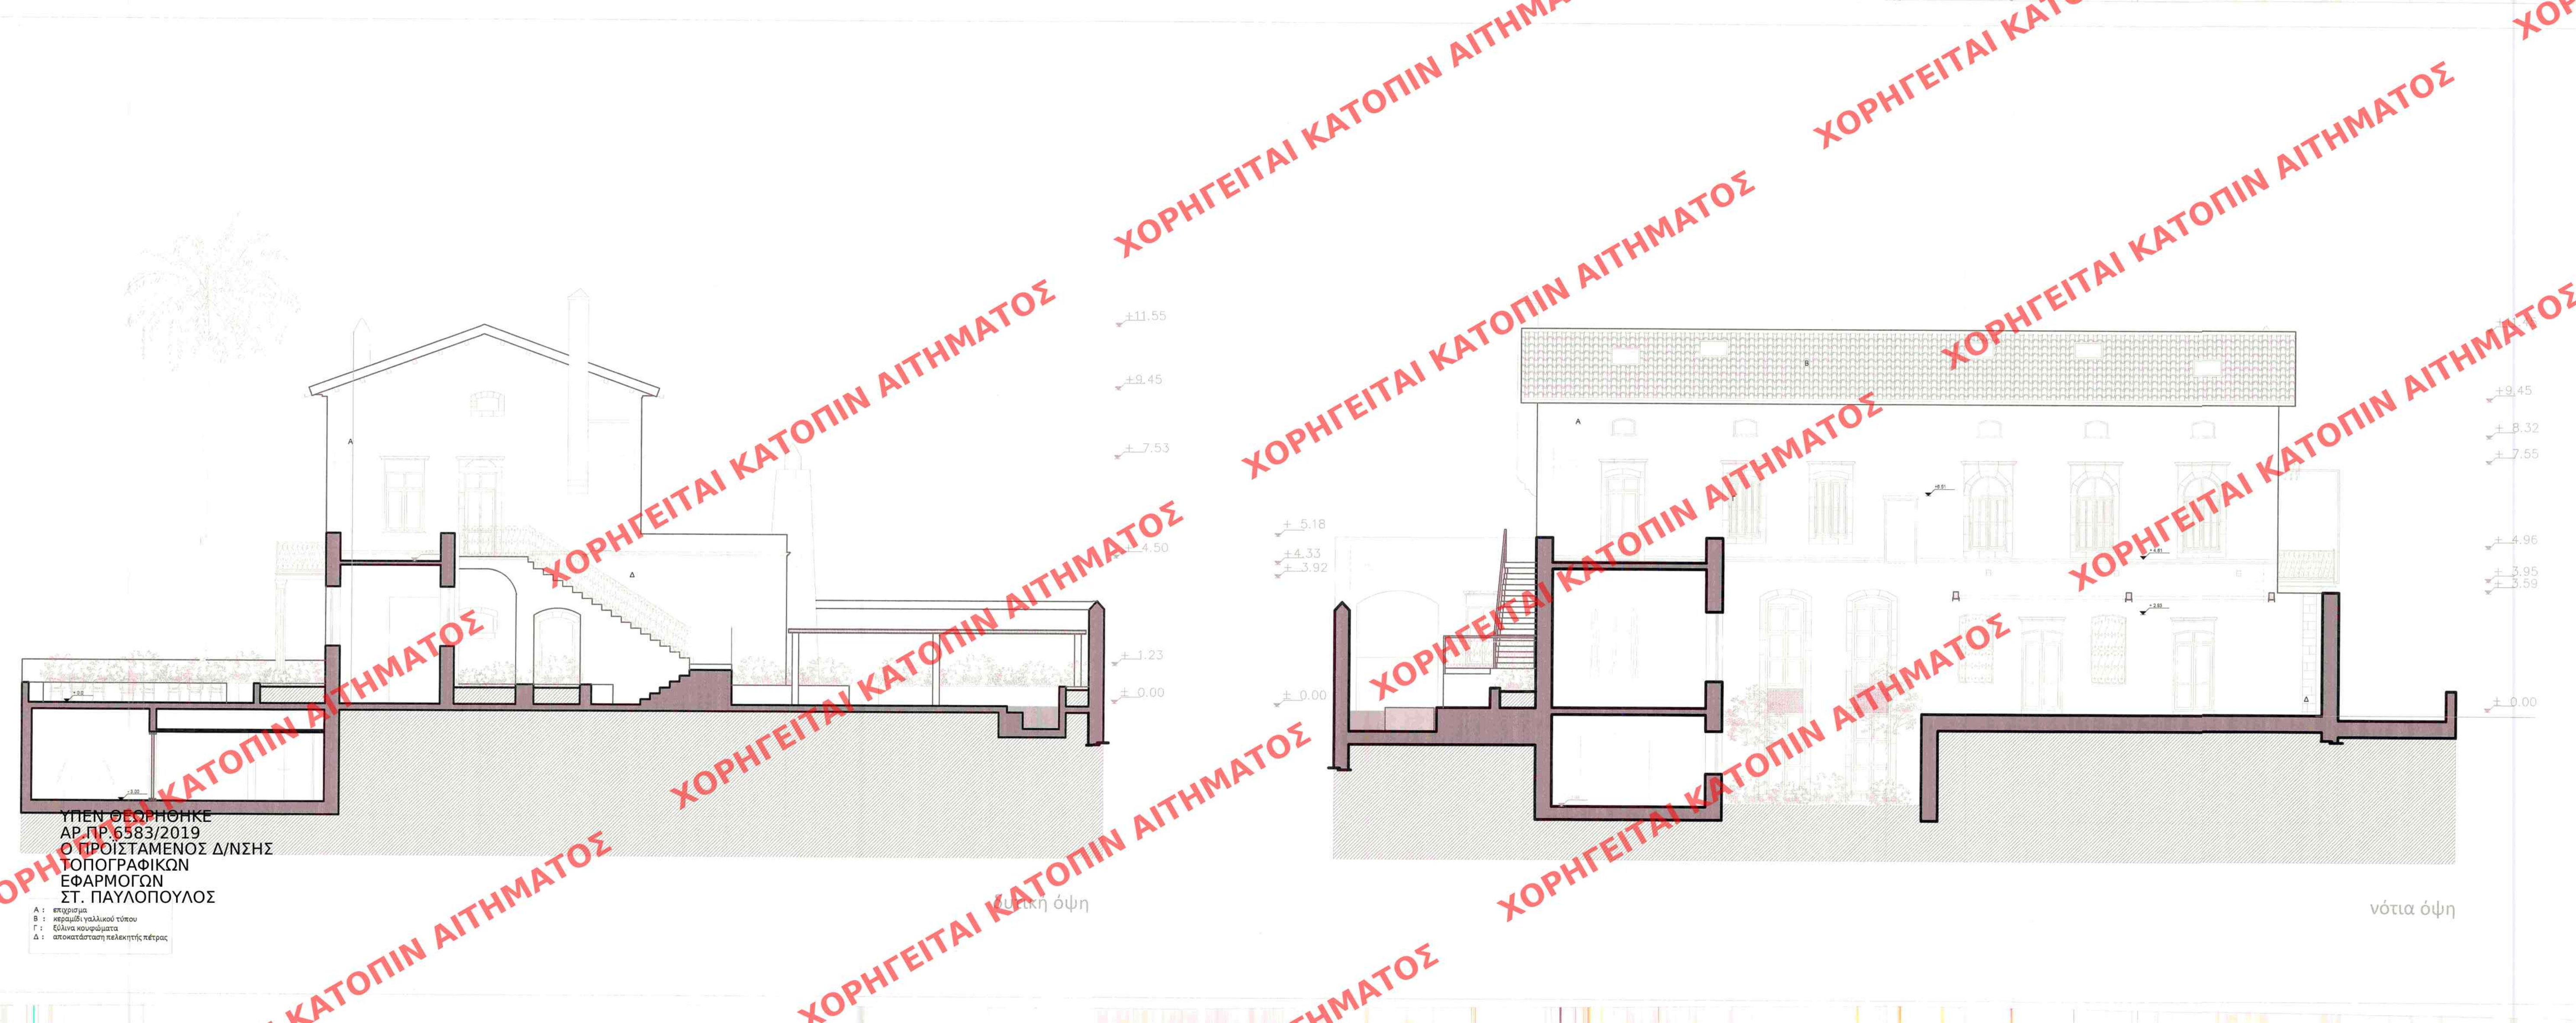

Αριστομένης Βαρουδάκης, Γεώργιος Βαρουδάκης
Αρχιτέκτονες
Βιβιλάκη 17 Χανιά

Το παρόν διάγραμμα συνοδεύει
την από 1.11.2018 αιτιολογική
έκθεση της Δ/σης Α.Ο.Κ.Α.
Τμήματος Δ.Κ.
Η Τημειογράφος

Ε. Πίπτα

Αποκατάσταση και Επανάχρηση Παλαιού Γαλλικού
Προξενείου στην Χαλέπα Χανίων

Μετατροπή σε κατάλυμα ξενοδοχειακού τύπου
Α' Κατηγορίας

Οδός Μαυρογέννηδων 4-6
Δήμος Χανίων- Νομού Χανίων

ΚΕΝΤΡΙΚΟ ΣΥΜΒΟΥΛΙΟ ΑΡΧΙΤΕΚΤΩΝ
Το παρόν σχεδιάγραμμα μελετήθηκε από
το ΚΕ.Σ.Α. την 12-11-2018
και εγκρίθηκε σύμφωνα με την υπ' αριθμ.
255/2018 απόφαση του
ΠΡΟΕΔΡΟΥ
ΕΦ. ΧΑΝΙΩΝ
Α. ΜΠΕΣΣΑ

Ιδιοκτησία:
Παρασκευάκη Ευαγγελία, Παρασκευάκη Νεκταρία

Κτίριο 1 Δυτική όψη Νότια όψη	πρόταση 1:100	A ₂₁
-------------------------------------	------------------	-----------------

Ιούλιος 2018

Οι συντάξαντες :

ΑΡΙΣΤΟΜΕΝΗΣ Α. ΒΑΡΟΥΔΑΚΗΣ ΑΡΧΙΤΕΚΤΩΝ ΜΗΧΑΝΙΚΟΣ ΔΙΠΛ. MASTER OF ARCHITECTURE UNIVERSITY OF FLORIDA U.S.A ΑΡΙΘ. ΜΗΤΡΩΟΥ ΤΕΕ 25345 ΒΙΒΙΛΑΚΗ 17 ΧΑΝΙΑ ΑΦΜ. 016527977 *ΔΟΥ Α' ΧΑΝΙΩΝ ΤΗΛ. 08210 58855	ΓΙΩΡΓΟΣ Α. ΒΑΡΟΥΔΑΚΗΣ ΑΡΧΙΤΕΚΤΩΝ ΜΗΧΑΝΙΚΟΣ ΔΙΠΛ. MASTER A.A. DET KONGELIGE DANSKE KUNSTAKADEMI KØBENHAVN DENMARK ΑΡΙΘ. ΜΗΤΡΩΟΥ ΤΕΕ 35456 ΒΙΒΙΛΑΚΗ 17 ΧΑΝΙΑ ΑΦΜ. 021504798 *ΔΟΥ Α' ΧΑΝΙΩΝ ΤΗΛ. 08210 58855
--	---