


ΥΠΟΜΝΗΜΑ

- ΟΠΛΙΣΜΕΝΟ ΣΚΥΡΟΔΕΜΑ
- 1.00 / 2.20 ΠΟΡΤΑ
- ΠΡΕΚΙ ΠΟΔΙΑ ΠΑΡΑΘΥΡΟ
- ΤΕΛΙΚΗ ΣΤΑΘΜΗ ΣΤΑΘΜΗ ΜΠΕΤΟΝ
- ΚΟΥΦΩΜΑΤΑ ΑΛΟΥΜΙΝΙΟΥ

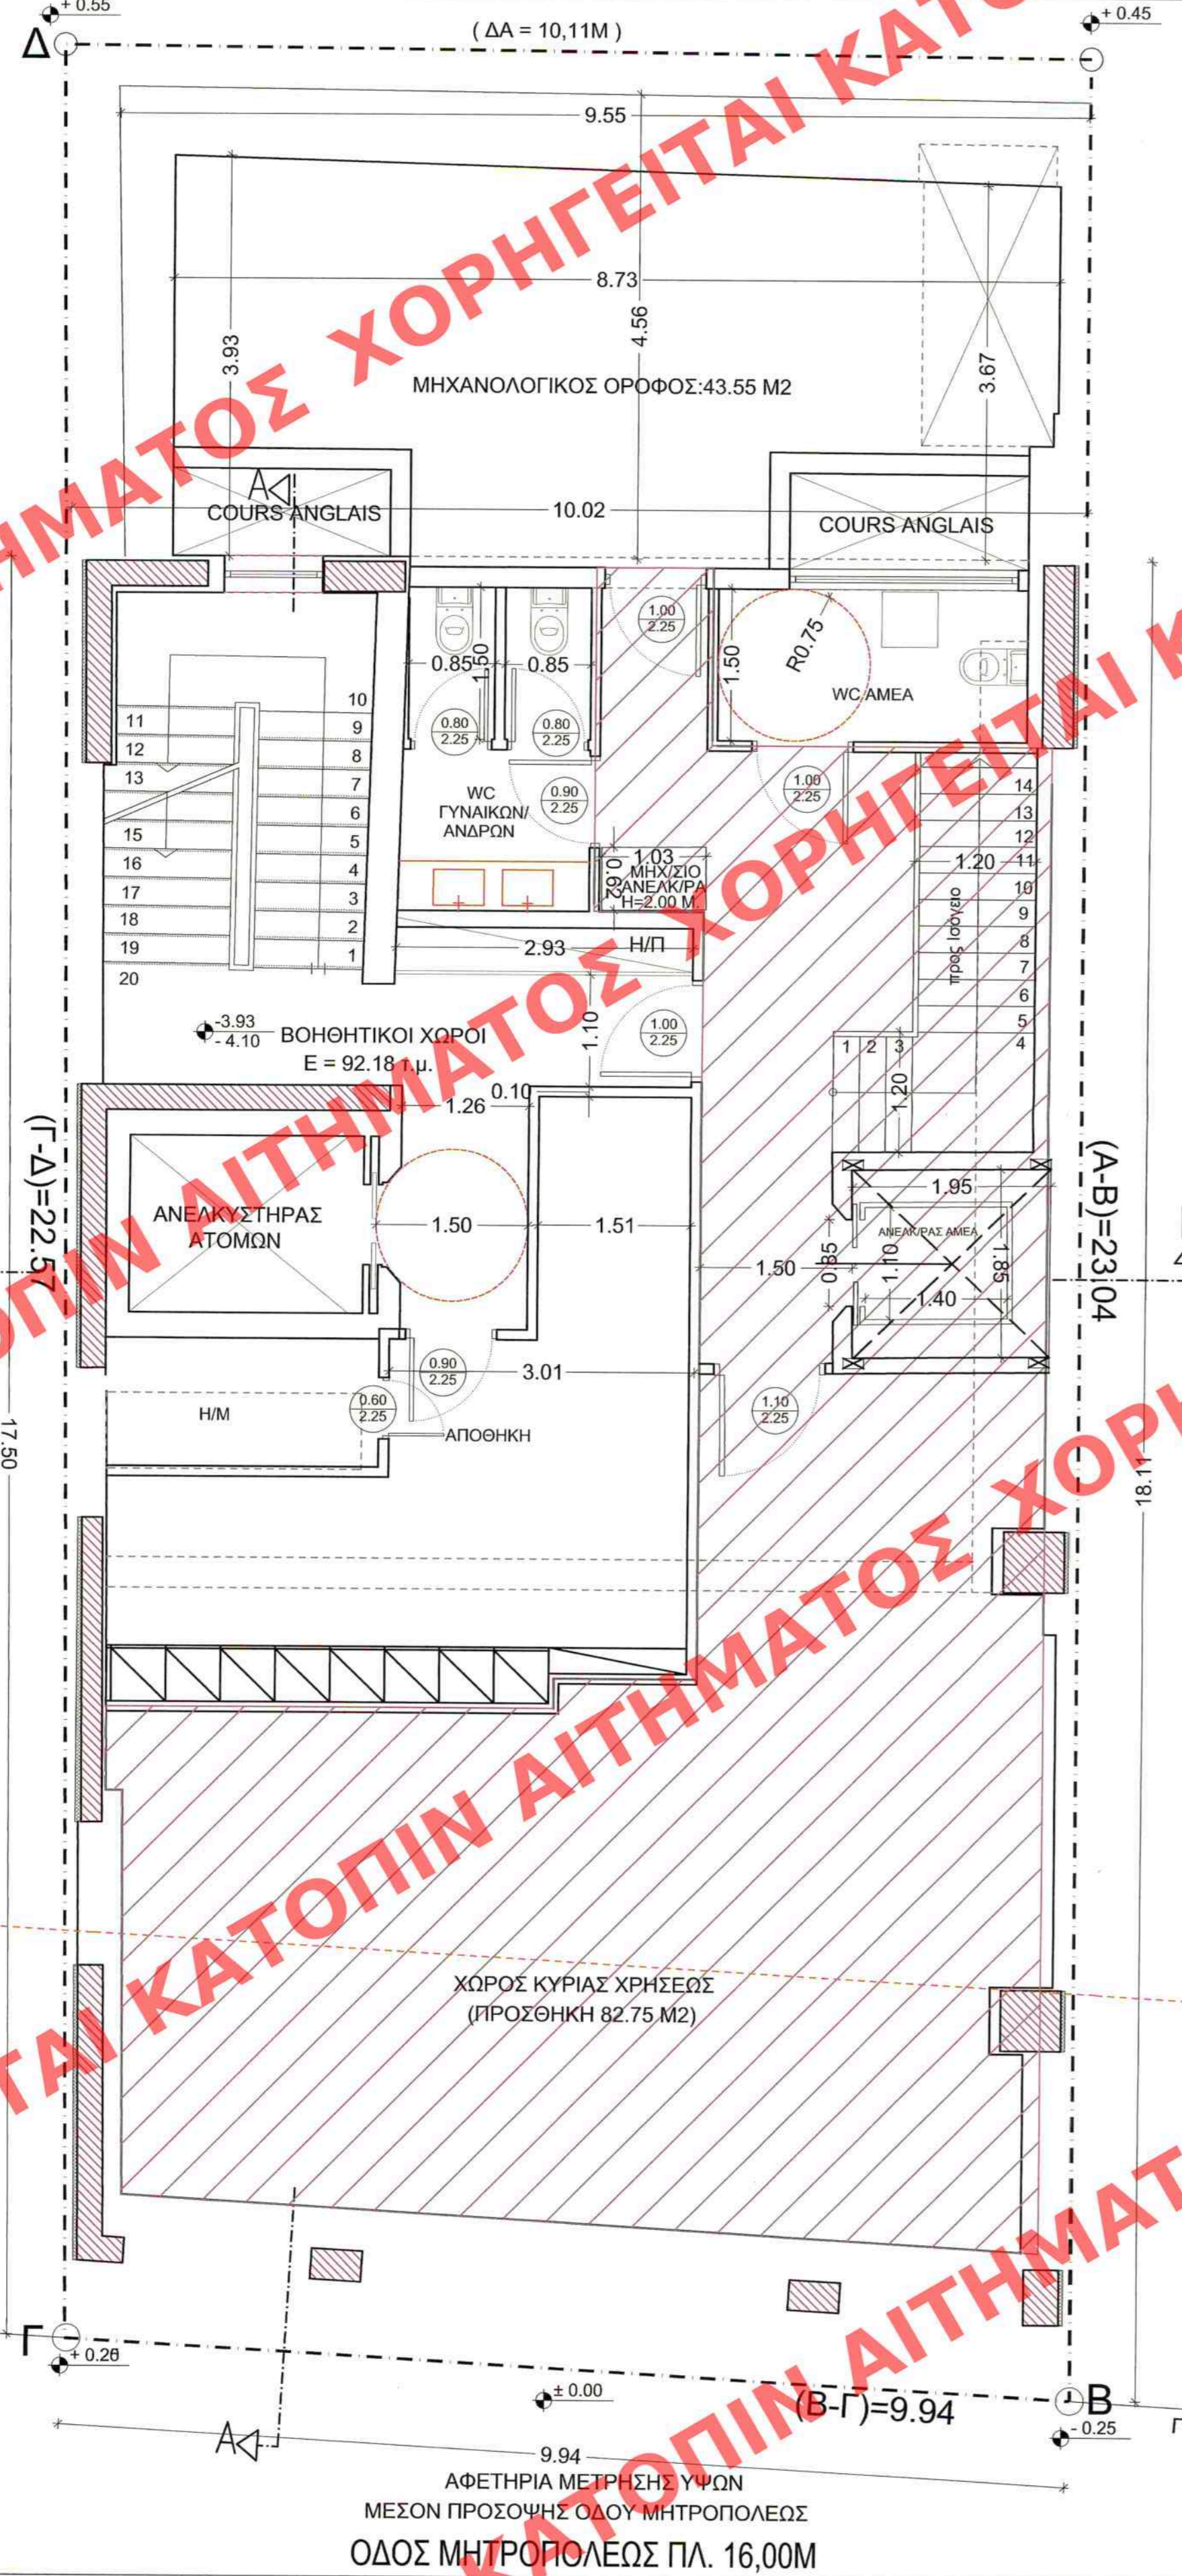

ΔΙΑΓΡΑΜΜΑ Α' ΥΠΟΓΕΙΟΥ
 ΠΕΡΙΒΑΛΛΟΥΣΑ Α' ΥΠΟΓΕΙΟΥ = ΕΜΒΑΔΟΝ ΟΙΚΟΠΕΔΟΥ = 228.36 Μ²
 ΔΟΜΗΣΗ Α' ΥΠΟΓΕΙΟΥ = ΕΜΒΑΔΟΝ ΧΩΡΟΥ ΚΥΡΙΑΣ ΧΡΗΣΕΩΣ = 82.75 Μ² = 87.47 Μ²
 (50% ΤΟΥ ΕΝΤΟΣ ΚΑΛΥΨΗΣ ΤΜΗΜΑΤΟΣ Α' ΥΠΟΓΕΙΟΥ (174.93 Μ²)
 Ν. 4067/12, ΑΡΘΡΟ 11, ΠΑΡ. 6α)
 Α ΕΜΒΑΔΟΜΕΤΡΗΣΗ ΧΩΡΟΥ ΚΥΡΙΑΣ ΧΡΗΣΗΣ ΥΠΟΓΕΙΟΥ
 (9.07x4.80) + [(9.07x0.54):2] + (0.83x0.20) + (1.41x0.29) + (3.42x9.48) + (3.38x1.08) + (1.75x0.07) =
 43.53+2.45+0.17+0.41+32.42+3.65+0.12 = 82.75 Μ²
 ΔΕΝ ΠΡΟΣΜΕΤΡΩΝΤΑΙ ΣΤΗΝ ΔΟΜΗΣΗ:
 Β ΕΜΒΑΔΟΝ ΒΟΗΘΗΤΙΚΩΝ ΧΩΡΩΝ Α' ΥΠΟΓΕΙΟΥ = ΕΜΒΑΔΟΝ Α' ΥΠΟΓΕΙΟΥ ΕΝΤΟΣ ΚΑΛΥΨΗΣ -
 ΔΟΜΗΣΗ Α' ΥΠΟΓΕΙΟΥ = 174.93 - 82.75 = 92.18 Μ²
 Γ ΕΜΒΑΔΟΝ ΜΗΧΑΝΟΛΟΓΙΚΟΥ ΟΡΟΦΟΥ ΕΚΤΟΣ ΚΑΛΥΨΕΩΣ = 9.55x4.56=43.55 Μ²
 (ΑΡΘΡΟ 11, ΠΑΡ Θ & ΑΡΘΡΟ 17, ΠΑΡ. 6 β)
 ΟΓΚΟΣ Α' ΥΠΟΓΕΙΟΥ = 0.00 Μ³

ΥΠΟΥΡΓΕΙΟ ΠΕΡΙΒΑΛΛΟΝΤΟΣ & ΕΝΕΡΓΕΙΑΣ	
ΔΙΕΥΘΥΝΣΗ ΑΡΧΙΤΕΚΤΟΝΙΚΗΣ ΟΙΚΟΔΟΜΙΚΩΝ ΚΑΝΟΝΙΣΜΩΝ & ΑΔΕΙΟΔΟΤΗΣΕΩΝ	
ΤΜΗΜΑ ΔΙΑΤΗΡΗΤΕΩΝ ΚΤΙΡΙΩΝ	
ΘΕΜΑ: "Καθορισμός συμπληρωματικών ειδικών όρων & περιορισμών δόμησης σε διατηρητέο κτίριο"	
ΘΕΣΗ: Μητροπόλεως 21 - Δήμος Αθηναίων	
ΚΑΤΟΨΗ Α' ΥΠΟΓΕΙΟΥ	κλίμακα: 1:50
υπογραφή - σφραγίδα υπηρεσίας Το παρόν διάγραμμα συνοδεύει την από 21/9/2019 απολογική έκθεση της Δ/σης Α.Ο.Κ.Α. Τμήματος Δ.Κ. ΕΥΡΗΝΗ ΡΙΓΓΑ ΚΕΝΤΡΙΚΟ ΣΥΜΒΟΥΛΙΟ Το παρόν σχεδιάγραμμα παρουσιάζει το ΚΕ.Σ.Α. την 04-01-2019 και εγκρίθηκε σύμφωνα με το άρθρο 18 του Ν. 4067/12 του Υπουργού Περιβάλλοντος και Ενέργειας ΠΡΟΕΔΡΟΣ Α. ΜΠΕΣΣΑ	αρ. σχεδίου A 07

ΥΠΕΝ ΘΕΩΡΗΘΗΚΕ
 ΑΡ.ΠΡ.6526/2019
 Ο ΠΡΟΪΣΤΑΜΕΝΟΣ Δ/ΝΣΗΣ
 ΤΟΠΟΓΡΑΦΙΚΩΝ
 ΕΦΑΡΜΟΓΩΝ
 ΣΤ. ΠΑΥΛΟΠΟΥΛΟΣ

ΑΦΕΤΗΡΙΑ ΜΕΤΡΗΣΗΣ ΥΨΩΝ
 ΜΕΣΩΝ ΠΡΟΣΟΨΗΣ ΟΔΟΥ ΜΗΤΡΟΠΟΛΕΩΣ
 ΟΔΟΣ ΜΗΤΡΟΠΟΛΕΩΣ ΠΛ. 16,00Μ