

**ΥΠΟΜΝΗΜΑ**


ΟΠΛΙΣΜΕΝΟ ΣΚΥΡΟΔΕΜΑ

ΠΑΡΑΘΥΡΟ

ΠΟΡΤΑ

ΤΕΛΙΚΗ ΣΤΑΘΜΗ ΣΤΑΘΜΗ ΜΠΕΤΟΝ

ΚΟΥΦΩΜΑΤΑ ΑΛΟΥΜΙΝΙΟΥ

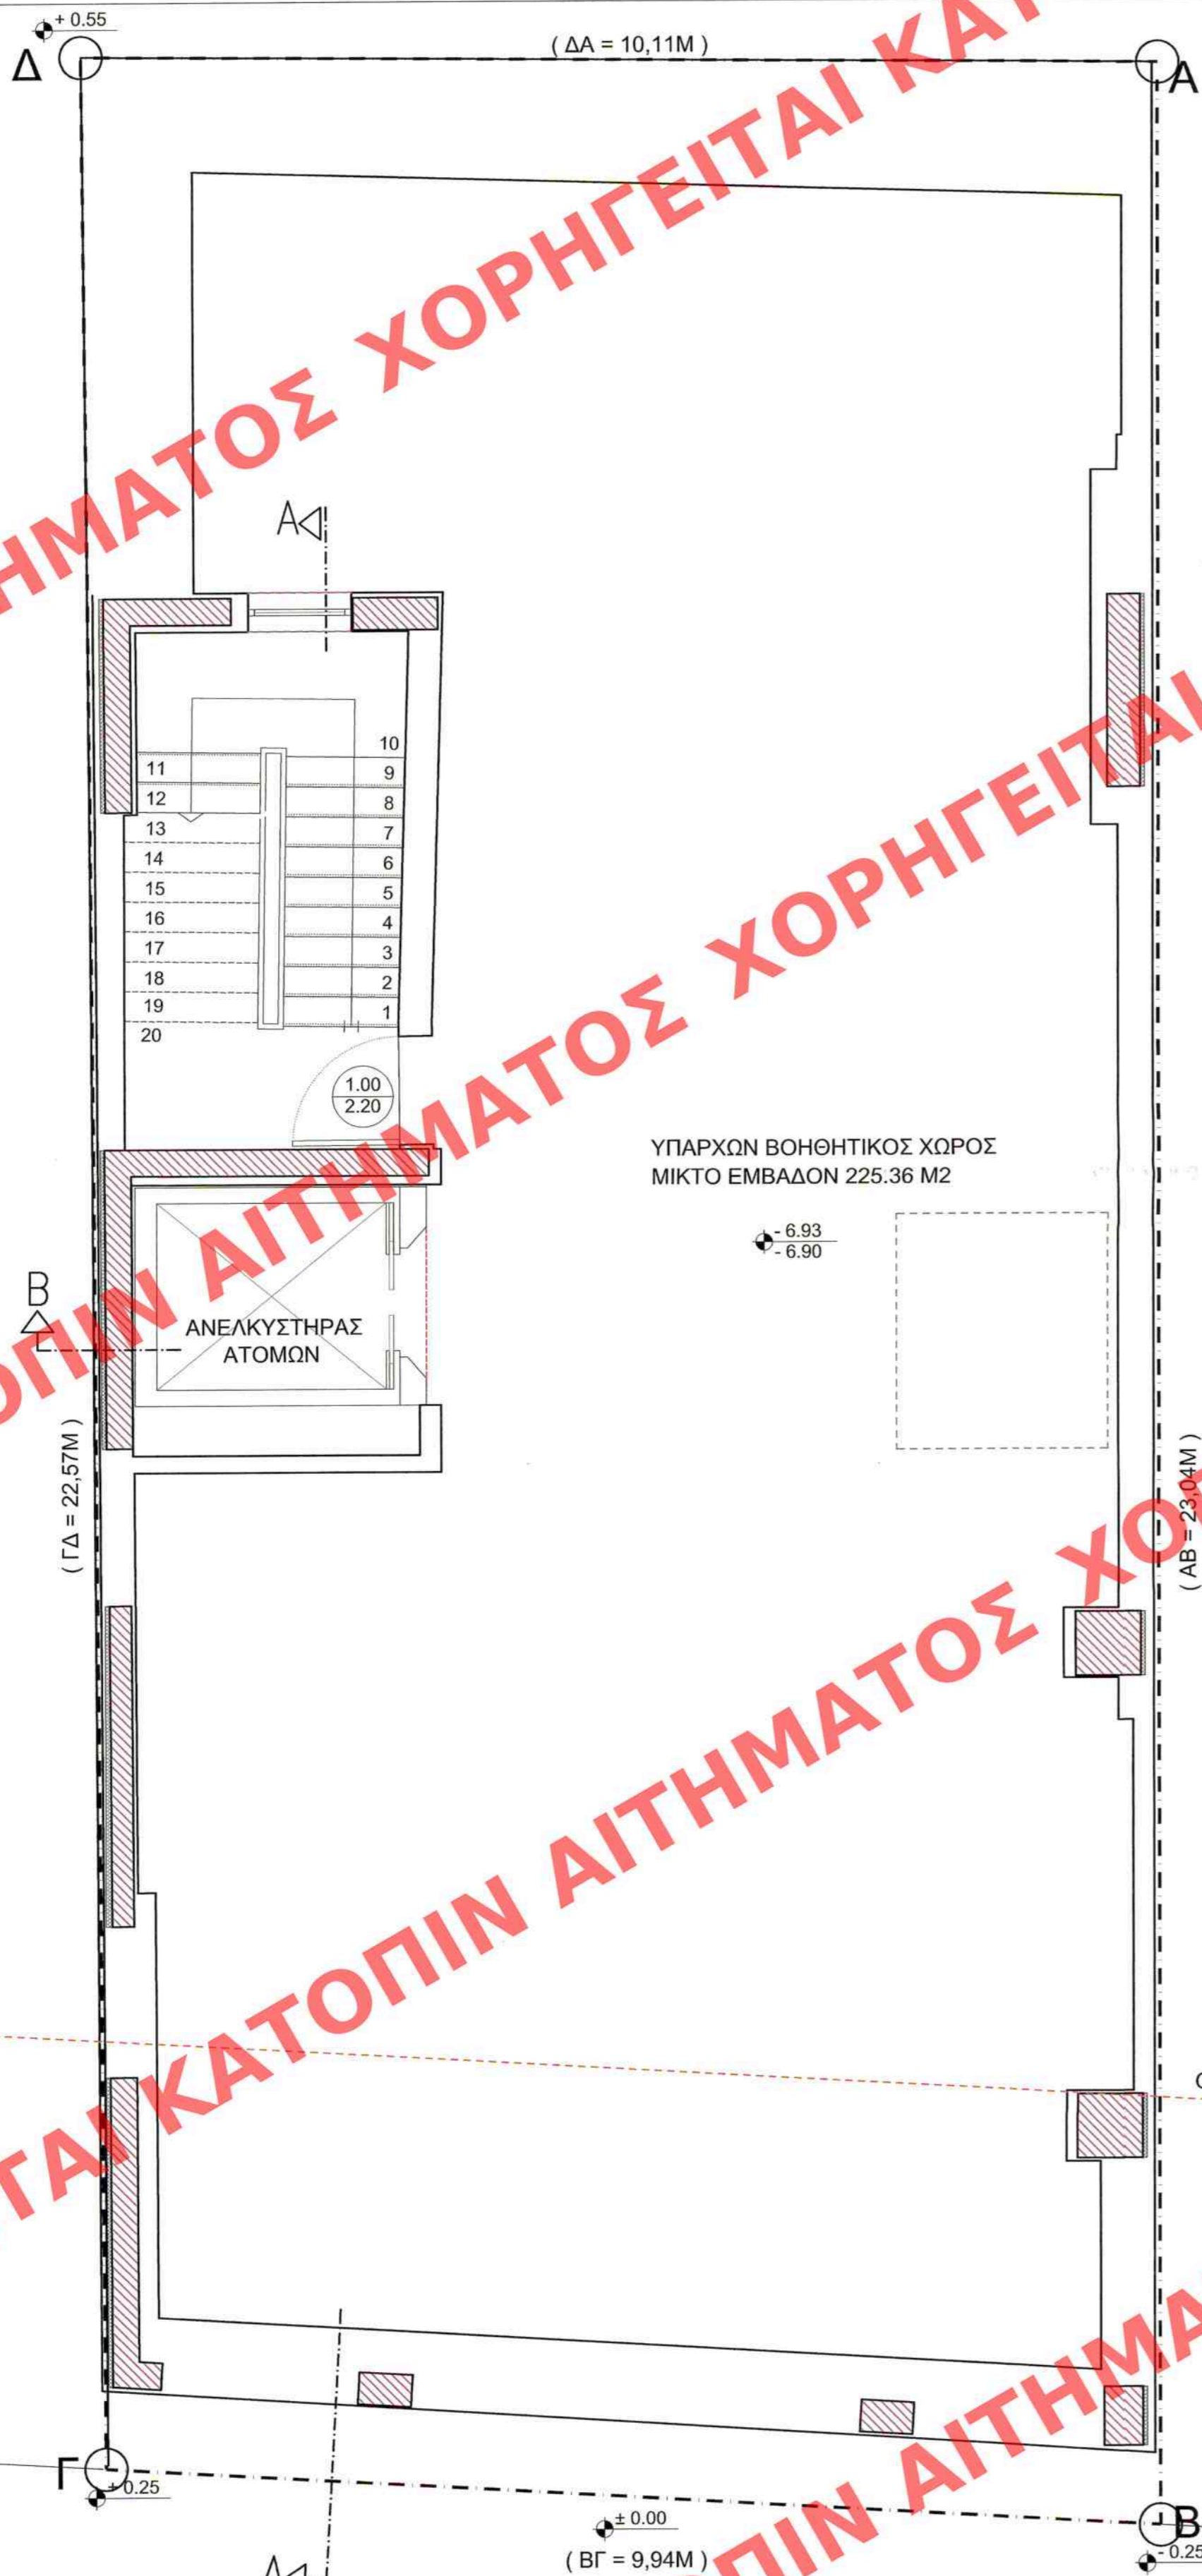

ΔΙΑΓΡΑΜΜΑ Β' ΥΠΟΓΕΙΟΥ

ΠΕΡΙΒΑΛΛΟΥΣΑ Β' ΥΠΟΓΕΙΟΥ = ΕΜΒΑΔΟΝ ΟΙΚΟΠΕΔΟΥ = 228.36Μ²

ΔΟΜΗΣΗ Β' ΥΠΟΓΕΙΟΥ = 0.00Μ²  
(Ν.4067 (ΝΟΚ) Άρθρο 11, παρ. 69)

ΟΓΚΟΣ Β' ΥΠΟΓΕΙΟΥ = 0.00Μ³

ΥΠΑΡΧΩΝ ΒΟΗΘΗΤΙΚΟΣ ΧΩΡΟΣ  
ΜΙΚΤΟ ΕΜΒΑΔΟΝ 225.36 Μ2

-6.93  
-6.90

ΑΝΕΛΚΥΣΤΗΡΑΣ  
ΑΤΟΜΩΝ

(ΓΔ = 22,57Μ)

(ΑΒ = 23,04Μ)

ΟΔΟΣ ΜΗΤΡΟΠΟΛΕΩΣ ΠΛ. 16,00Μ

ΚΑΤΟΨΗ Β' ΥΠΟΓΕΙΟΥ  
ΚΛΙΜΑΚΑ 1:100

ΥΠΕΝ ΘΕΩΡΗΘΗΚΕ  
ΑΡ.ΠΡ.6526/2019  
Ο ΠΡΟΪΣΤΑΜΕΝΟΣ Δ/ΝΣΗΣ  
ΤΟΠΟΓΡΑΦΙΚΩΝ  
ΕΦΑΡΜΟΓΩΝ  
ΣΤ. ΠΑΥΛΟΠΟΥΛΟΣ

ΑΦΕΤΗΡΙΑ ΜΕΤΡΗΣΗΣ ΎΨΩΝ  
ΜΕΣΩΝ ΠΡΟΣΟΨΗΣ ΟΔΟΥ ΜΗΤΡΟΠΟΛΕΩΣ  
ΟΔΟΣ ΜΗΤΡΟΠΟΛΕΩΣ ΠΛ. 16,00Μ

ΟΙΚΟΔΟΜΙΚΗ/ΡΥΜΟΤΟΜΙΚΗ ΓΡΑΜΜΗ

ΓΡΑΜΜΗ ΣΤΟΑΣ

ΥΠΟΥΡΓΕΙΟ ΠΕΡΙΒΑΛΛΟΝΤΟΣ & ΕΝΕΡΓΕΙΑΣ

ΔΙΕΥΘΥΝΣΗ ΑΡΧΙΤΕΚΤΟΝΙΚΗΣ  
ΟΙΚΟΔΟΜΙΚΩΝ ΚΑΝΟΝΙΣΜΩΝ & ΑΔΕΙΟΔΟΤΗΣΕΩΝ

ΤΜΗΜΑ ΔΙΑΤΗΡΗΤΕΩΝ ΚΤΙΡΙΩΝ

ΘΕΜΑ: "Καθορισμός συμπληρωματικών ειδικών όρων & περιορισμών δόμησης σε διατηρητέο κτίριο"

ΘΕΣΗ: Μητροπόλεως 21 - Δήμος Αθηναίων

σχέδιο: ΚΑΤΟΨΗ Β' ΥΠΟΓΕΙΟΥ

κλίμακα: 1:50

υπογραφή - σφραγίδα υπηρεσίας  
Το παρόν διάγραμμα συνοδεύει  
την από 21/8/2019 απολογική  
έκθεση της Δ/νσης Α.Ο.Κ.Α.  
Τμήματος Δ.Κ.  
Η (υπογραφή)  
ΕΙΡΗΝΗ ΡΙΓΓΑ

αρ. σχεδίου

A 08

ΚΕΝΤΡΙΚΟ ΣΥΜΒΟΥΛΙΟ ΑΡΧΙΤΕΚΤΟΝΙΚΗΣ  
Το παρόν σχεδιάγραμμα...  
το Κ.Σ.Α. την 21/8/2019...  
και εγκρίθηκε σύμφωνα με την υπ' αριθμ...  
19...  
ΠΡΟΕΔΡΟΣ  
Α. ΜΠΕΣΣΑ