


ΑΙΤΗΣΗ ΑΙΤΗΜΑΤΟΣ ΧΟΡΗΓΕΙΤΑΙ

ΧΟΡΗΓΕΙΤΑΙ ΑΙΤΗΜΑΤΟΣ ΧΟΡΗΓΕΙΤΑΙ ΚΑΤΟΠΙΝ ΑΙΤΗΣΗΣ

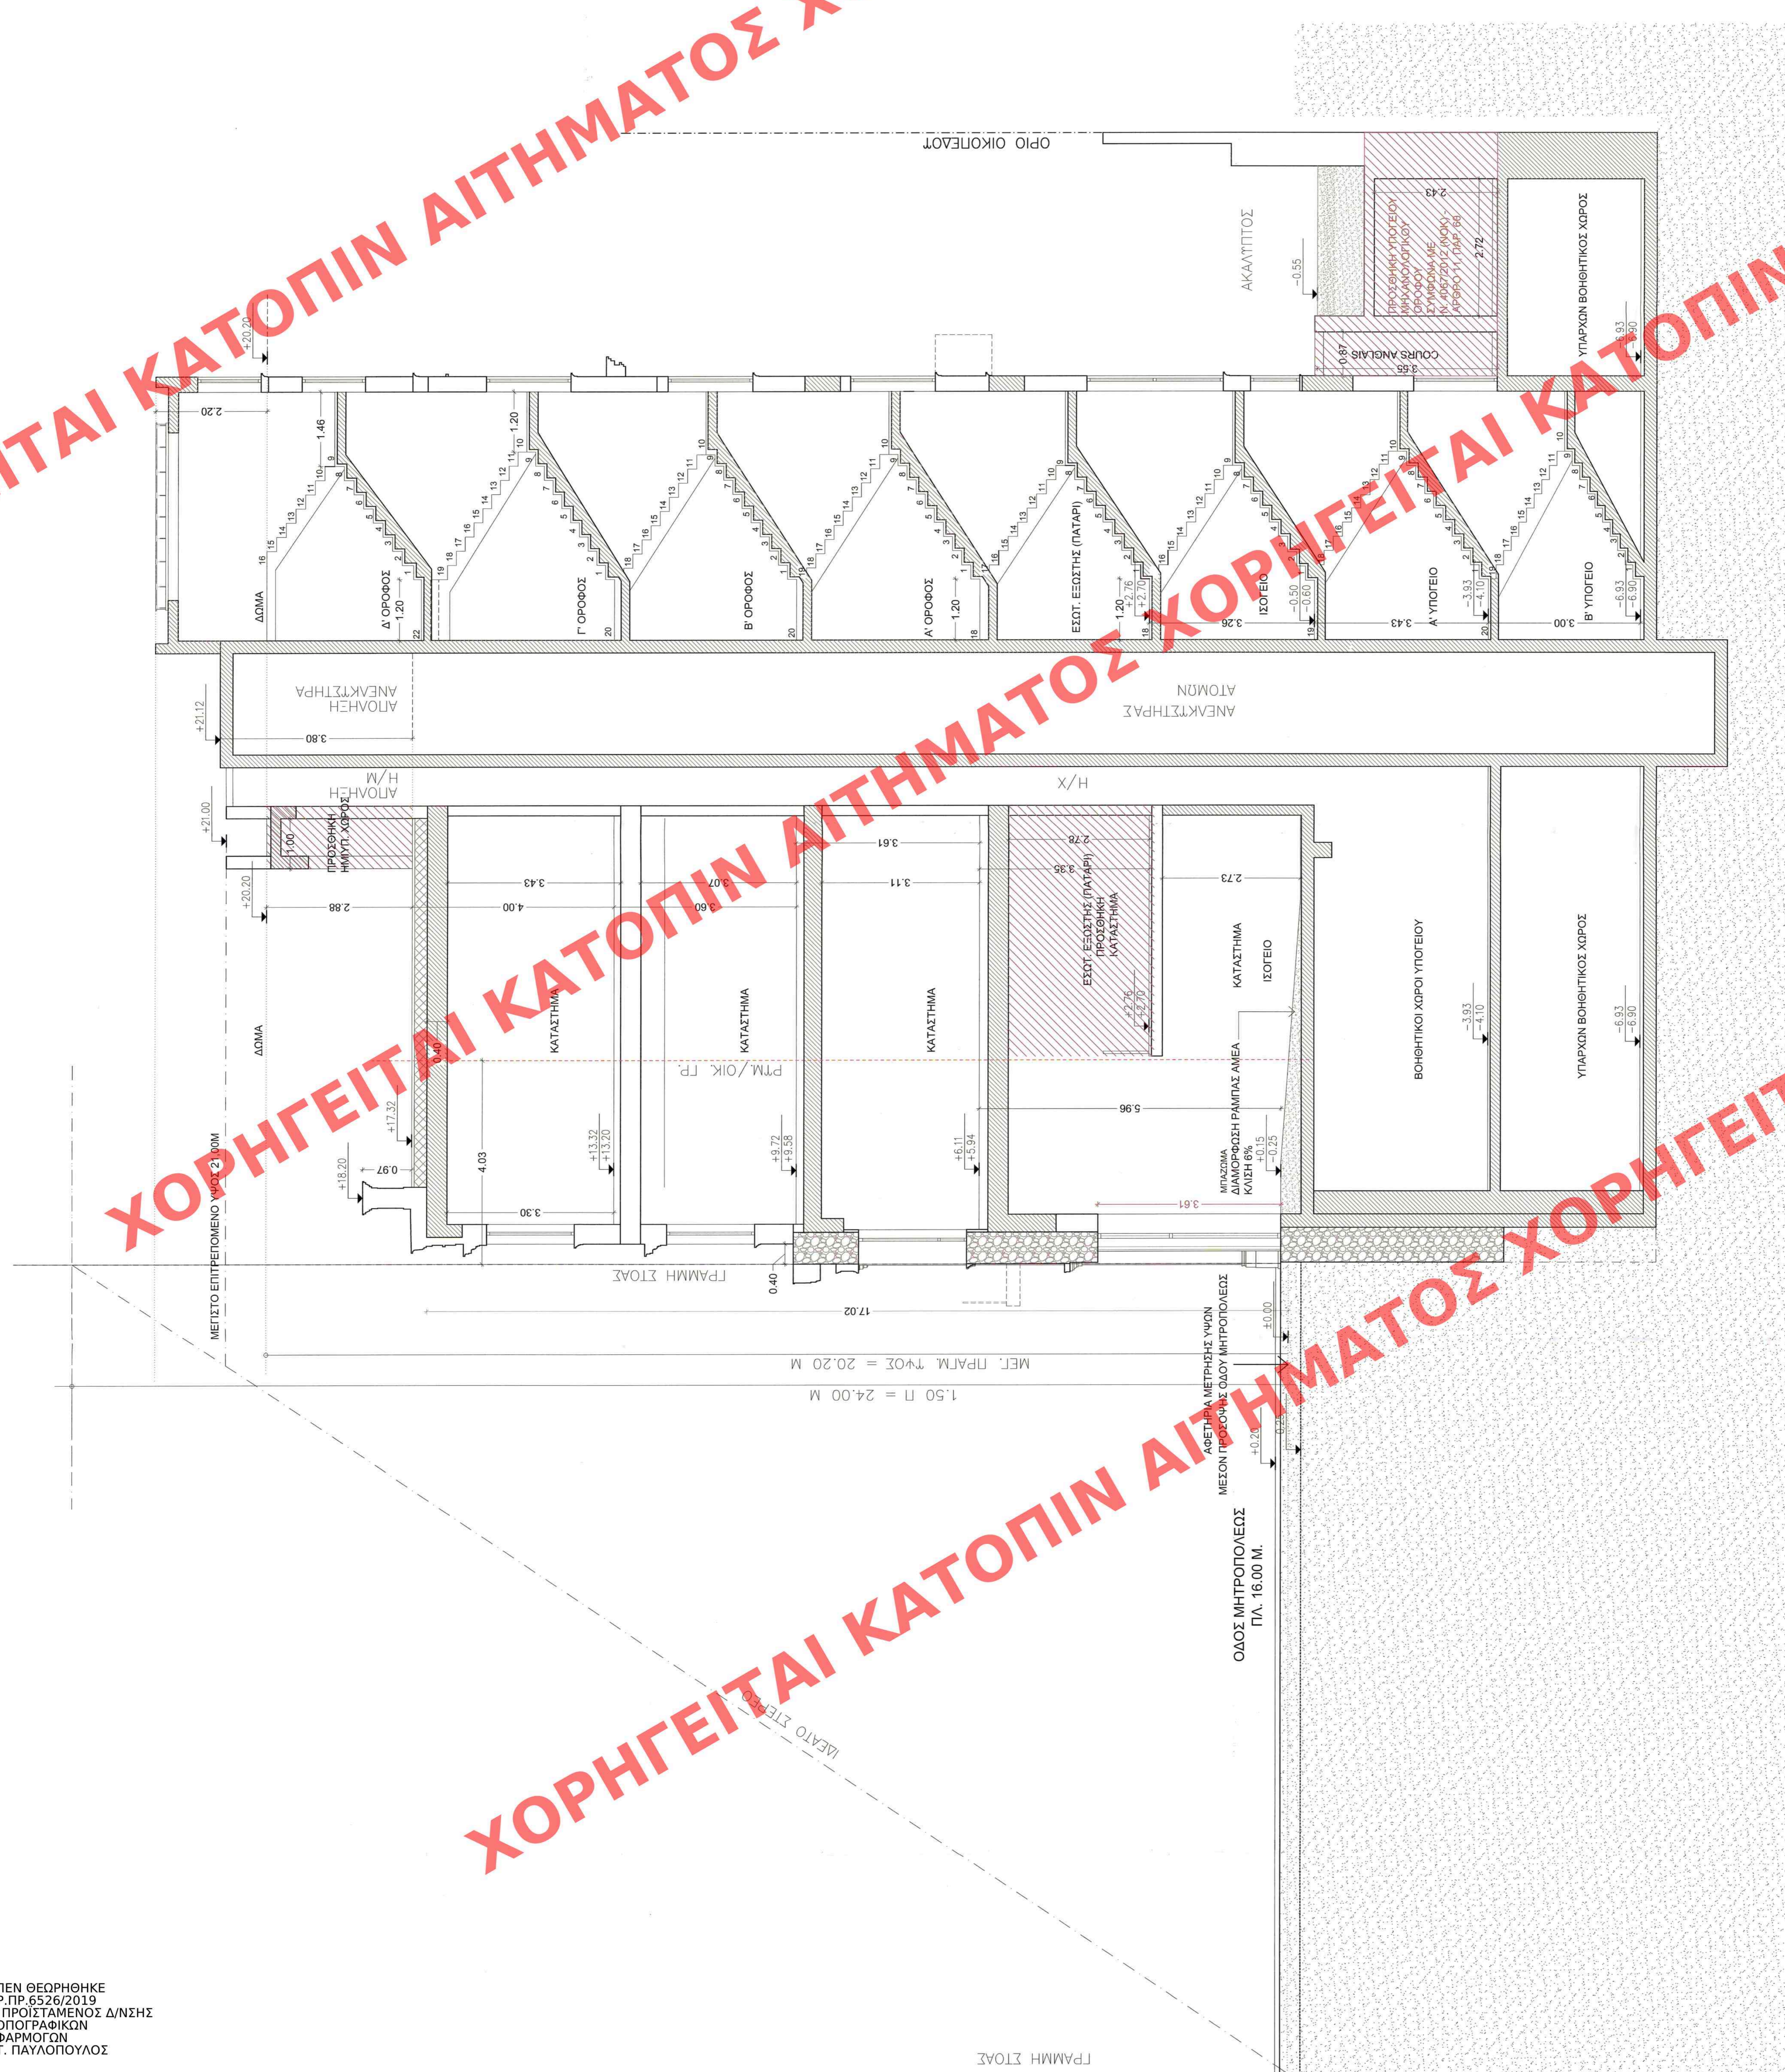

| | |
|--|--|
| ΥΠΟΥΡΓΕΙΟ ΠΕΡΙΒΑΛΛΟΝΤΟΣ & ΕΝΕΡΓΕΙΑΣ | ΥΠΟΥΡΓΕΙΟ ΠΕΡΙΒΑΛΛΟΝΤΟΣ & ΕΝΕΡΓΕΙΑΣ |
| ΔΙΕΥΘΥΝΣΗ ΑΡΧΙΤΕΚΤΟΝΙΚΗΣ ΟΙΚΟΔΟΜΙΚΩΝ ΚΑΝΟΝΙΣΜΩΝ & ΑΔΕΙΟΔΟΤΗΣΕΩΝ | ΔΙΕΥΘΥΝΣΗ ΑΡΧΙΤΕΚΤΟΝΙΚΗΣ ΟΙΚΟΔΟΜΙΚΩΝ ΚΑΝΟΝΙΣΜΩΝ & ΑΔΕΙΟΔΟΤΗΣΕΩΝ |
| ΜΗΜΑ ΔΙΑΤΗΡΗΤΕΩΝ ΚΤΙΡΙΩΝ | ΜΗΜΑ ΔΙΑΤΗΡΗΤΕΩΝ ΚΤΙΡΙΩΝ |
| ΘΕΜΑ: "Καθορισμός συμπληρωματικών ειδικών όρων & περιορισμών δόμησης σε διατηρητέο κτίριο" | ΘΕΜΑ: "Καθορισμός συμπληρωματικών ειδικών όρων & περιορισμών δόμησης σε διατηρητέο κτίριο" |
| ΘΕΣΗ: Μητροπόλεως 21 - Δήμος Αθηναίων | ΘΕΣΗ: Μητροπόλεως 21 - Δήμος Αθηναίων |
| ΤΟΜΗ Α-Α' | κλίμακα: 1:50 |
| υπογραφή - σφραγίδα υπηρεσίας | αρ. σχεδίου |
| Το παρόν διάγραμμα συντάχθηκε την από 23/08/2019 από τον αρχιτέκτονα έγκλητο της Δ/νσης Α.Ο.Κ.Α. Τμήματος Διατηρητέων Κτιρίων Α. ΚΑΡΑΓΕΩΡΓΑΚΗ Επιστήμη Π.Ε.Υ.Α. ΠΡΟΒΛΗΤΗΡΙΑΣ Ε.Ε.Κ.Ε.Α.Α. | Α 09 |

ΥΠΕΝ ΘΕΩΡΗΘΗΚΕ
 ΑΡ.ΠΡ.6526/2019
 Ο ΠΡΟΪΣΤΑΜΕΝΟΣ Δ/ΝΣΗΣ
 ΤΟΠΟΓΡΑΦΙΚΩΝ
 ΕΦΑΡΜΟΓΩΝ
 ΣΥΝΟΛΟΛΟΓΟΥ ΣΤ. ΠΑΥΛΟΥ

ΓΡΑΜΜΗ ΣΤΟΑΣ

ΟΔΟΣ ΜΗΤΡΟΠΟΛΕΩΣ
 ΠΛ. 16.00 Μ.
 ΑΒΕΤΗΡΑ ΜΕΤΡΗΣΗΣ ΥΨΟΥΣ
 ΜΕΣΟΝ ΠΡΟΣΦΩΝ ΟΔΟΥ ΜΗΤΡΟΠΟΛΕΩΣ

ΜΕΓ. ΠΡΑΓΜ. ΤΨΟΣ = 20.20 Μ
 1.50 Π = 24.00 Μ

ΜΕΓΙΣΤΟ ΕΠΙΤΡΕΠΟΜΕΝΟ ΥΨΟΣ 2.30Μ