


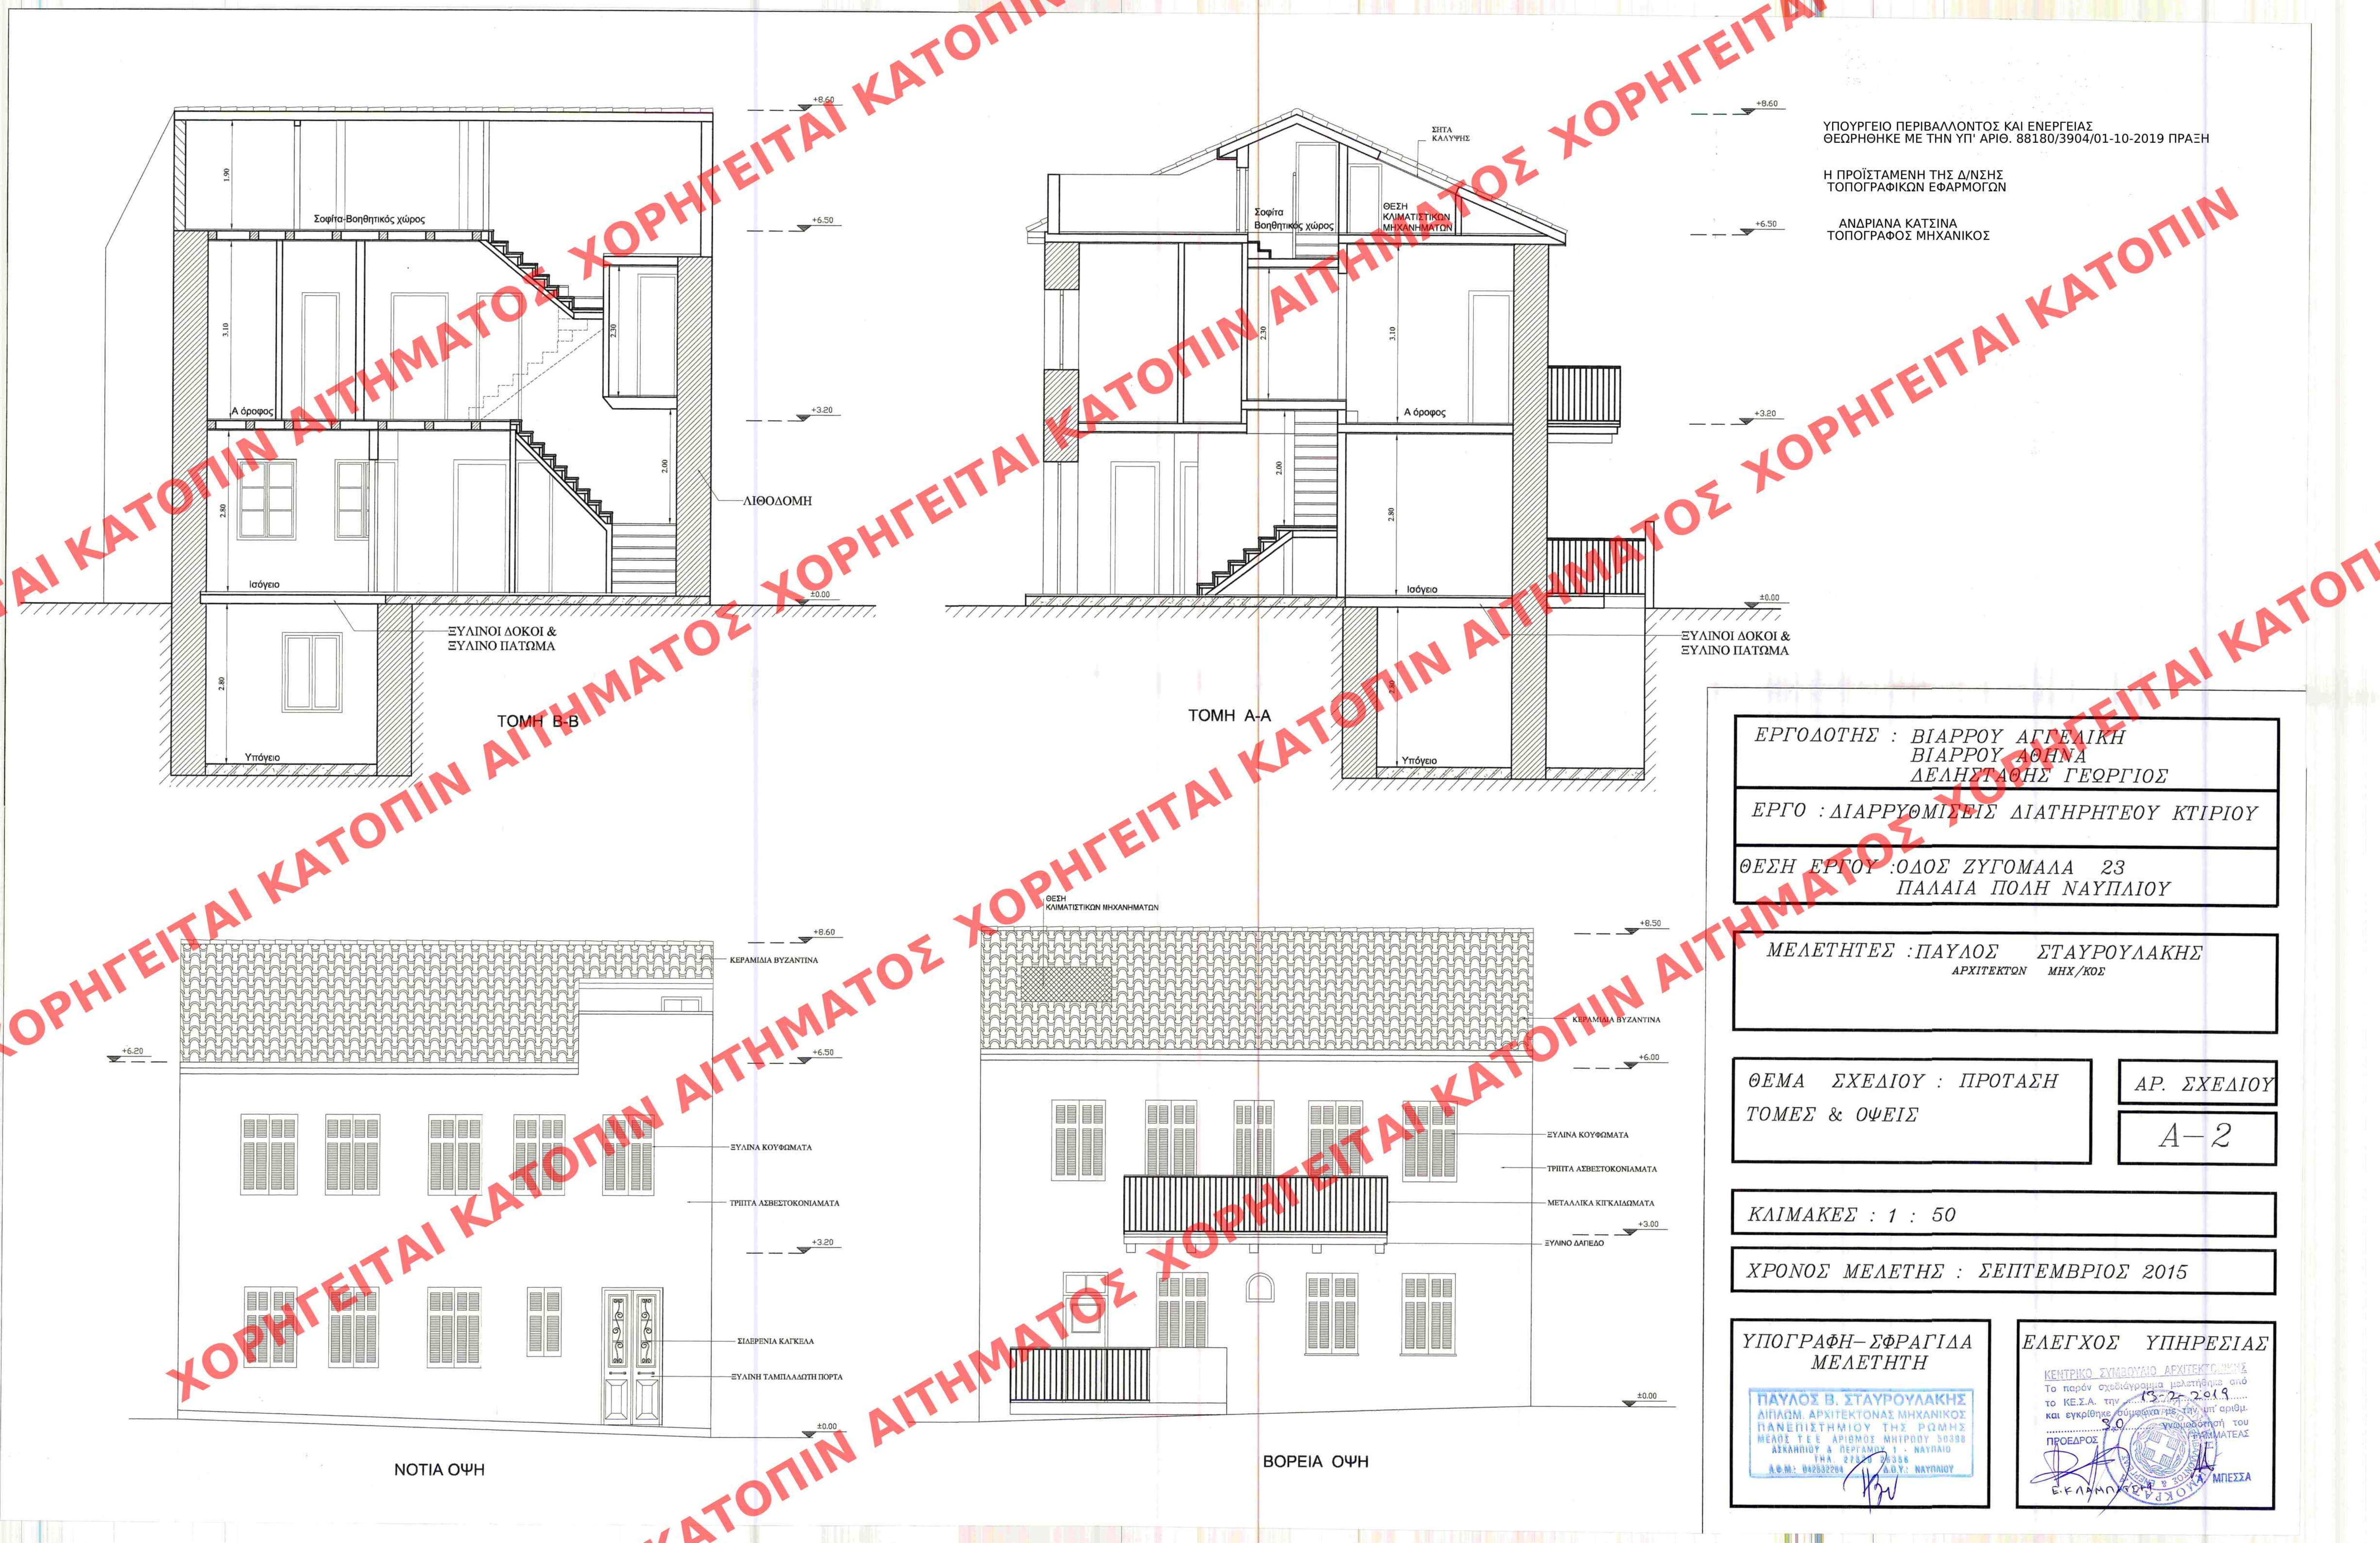

ΥΠΟΥΡΓΕΙΟ ΠΕΡΙΒΑΛΛΟΝΤΟΣ ΚΑΙ ΕΝΕΡΓΕΙΑΣ
ΘΕΩΡΗΘΗΚΕ ΜΕ ΤΗΝ ΥΠ' ΑΡΙΘ. 88180/3904/01-10-2019 ΠΡΑΞΗ

Η ΠΡΟΪΣΤΑΜΕΝΗ ΤΗΣ Δ/ΝΣΗΣ
ΤΟΠΟΓΡΑΦΙΚΩΝ ΕΦΑΡΜΟΓΩΝ

ΑΝΔΡΙΑΝΑ ΚΑΤΣΙΝΑ
ΤΟΠΟΓΡΑΦΟΣ ΜΗΧΑΝΙΚΟΣ

ΕΡΓΟΔΟΤΗΣ : ΒΙΑΡΡΟΥ ΑΓΓΕΛΙΚΗ
ΒΙΑΡΡΟΥ ΑΘΗΝΑ
ΔΕΛΗΣΤΑΧΗΣ ΓΕΩΡΓΙΟΣ

ΕΡΓΟ : ΔΙΑΠΡΥΘΜΙΣΕΙΣ ΔΙΑΤΗΡΗΤΕΟΥ ΚΤΙΡΙΟΥ

ΘΕΣΗ ΕΡΓΟΥ :ΟΔΟΣ ΖΥΓΟΜΑΛΑ 23
ΠΑΛΑΙΑ ΠΟΛΗ ΝΑΥΠΛΙΟΥ

ΜΕΛΕΤΗΤΕΣ : ΠΑΥΛΟΣ ΣΤΑΥΡΟΥΛΑΚΗΣ
ΑΡΧΙΤΕΚΤΩΝ ΜΗΧ/ΚΟΣ

ΘΕΜΑ ΣΧΕΔΙΟΥ : ΠΡΟΤΑΣΗ
ΤΟΜΕΣ & ΟΨΕΙΣ

ΑΡ. ΣΧΕΔΙΟΥ

A-2

ΚΛΙΜΑΚΕΣ : 1 : 50

ΧΡΟΝΟΣ ΜΕΛΕΤΗΣ : ΣΕΠΤΕΜΒΡΙΟΣ 2015

ΥΠΟΓΡΑΦΗ-ΣΦΡΑΓΙΔΑ
ΜΕΛΕΤΗΤΗ

ΠΑΥΛΟΣ Β. ΣΤΑΥΡΟΥΛΑΚΗΣ
ΔΙΠΛΩΜ. ΑΡΧΙΤΕΚΤΟΝΑΣ ΜΗΧΑΝΙΚΟΣ
ΠΑΝΕΠΙΣΤΗΜΙΟΥ ΤΗΣ ΡΩΜΗΣ
ΜΕΛΟΣ ΤΕΕ ΑΡΙΘΜΟΣ ΜΗΤΡΩΟΥ 50398
ΑΣΚΑΝΗΠΩ & ΠΕΡΓΑΜΟΥ 1 - ΝΑΥΠΑΙΟ
ΤΗΛ. 27830 26356
Α.Φ.Μ.: 042632264 (1) Α.Υ.: ΝΑΥΠΑΙΟ

ΕΛΕΓΧΟΣ ΥΠΗΡΕΣΙΑΣ

ΚΕΝΤΡΙΚΟ ΣΥΜΒΟΥΛΙΟ ΑΡΧΙΤΕΚΤΟΝΩΝ
Το παρόν σχεδιάγραμμα μελετήθηκε από
το Κ.Ε.Σ.Α. την 13-2-2019
και εγκρίθηκε σύμφωνα με την υπ' αριθμό
30 γνωμοδότηση του
ΠΡΟΕΔΡΟΣ ΕΚΤΕΛΕΣΤΙΚΗΣ ΕΠΙΤΡΟΠΗΣ