
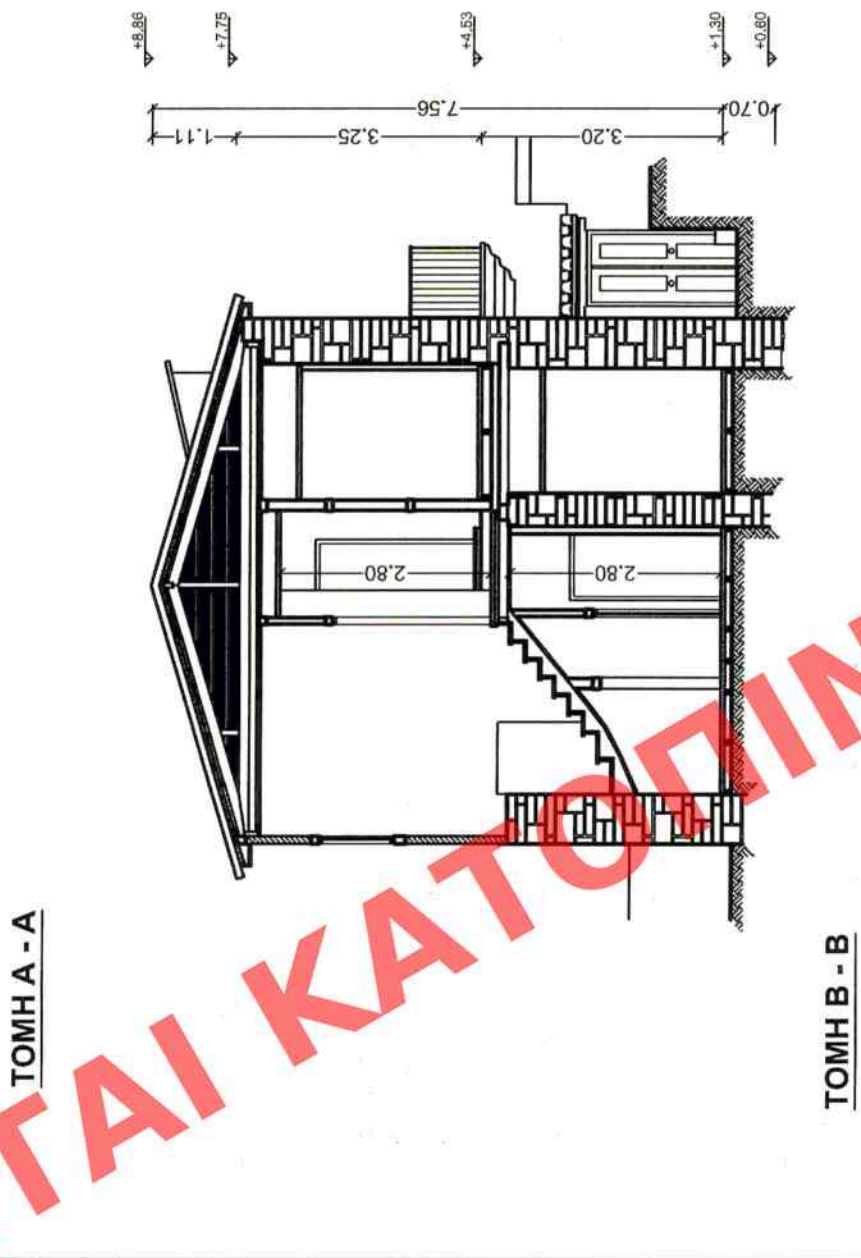
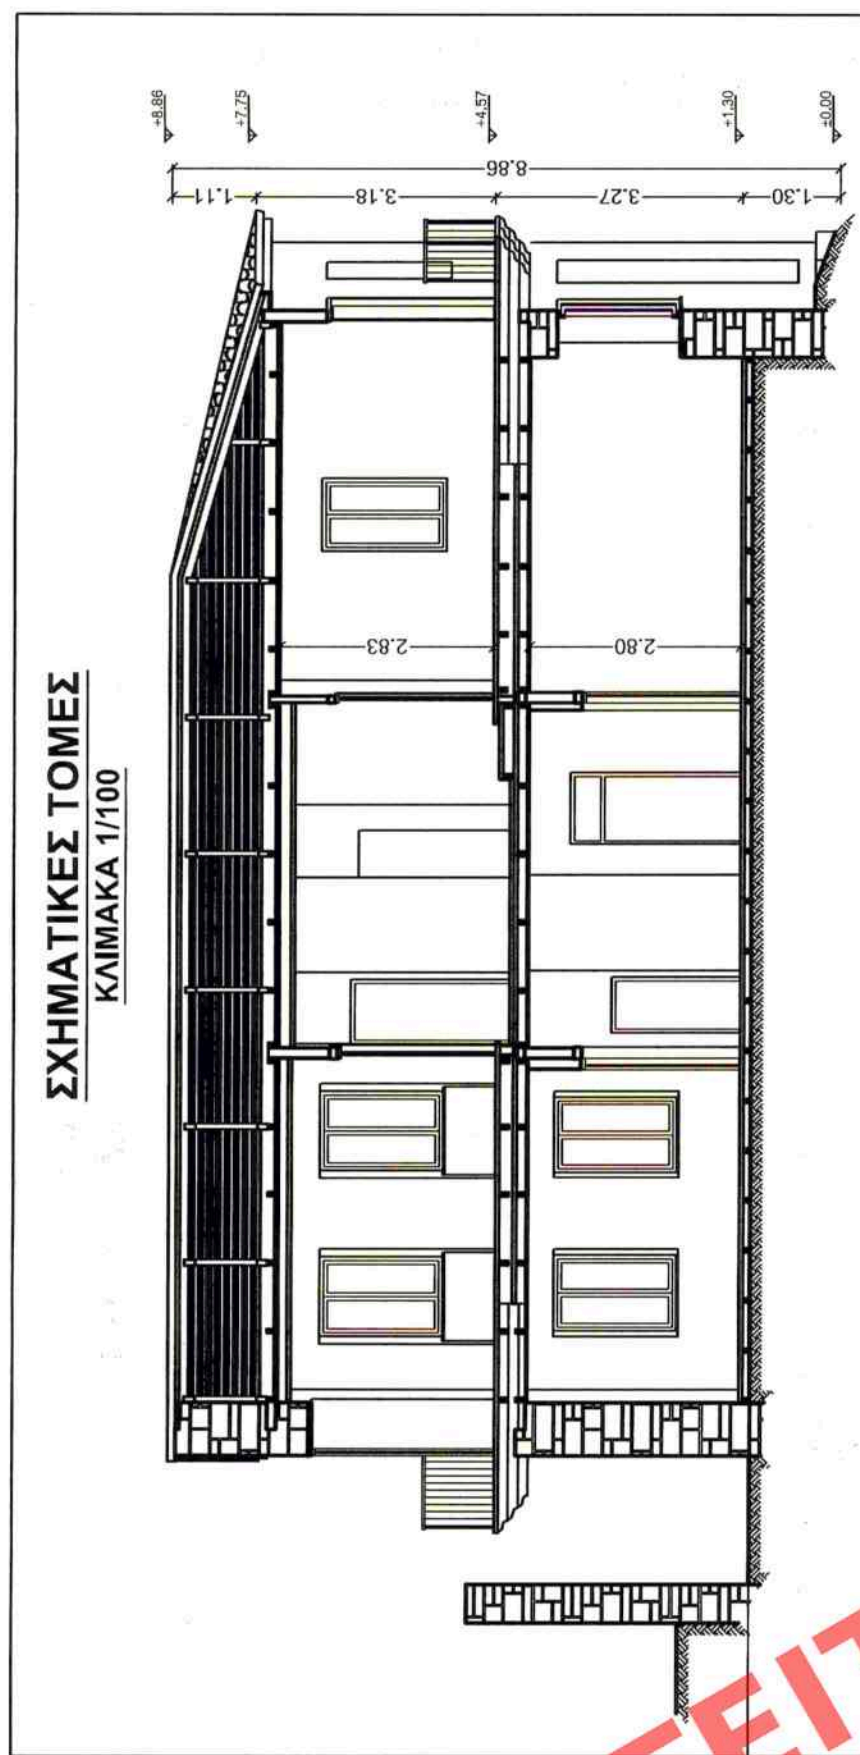
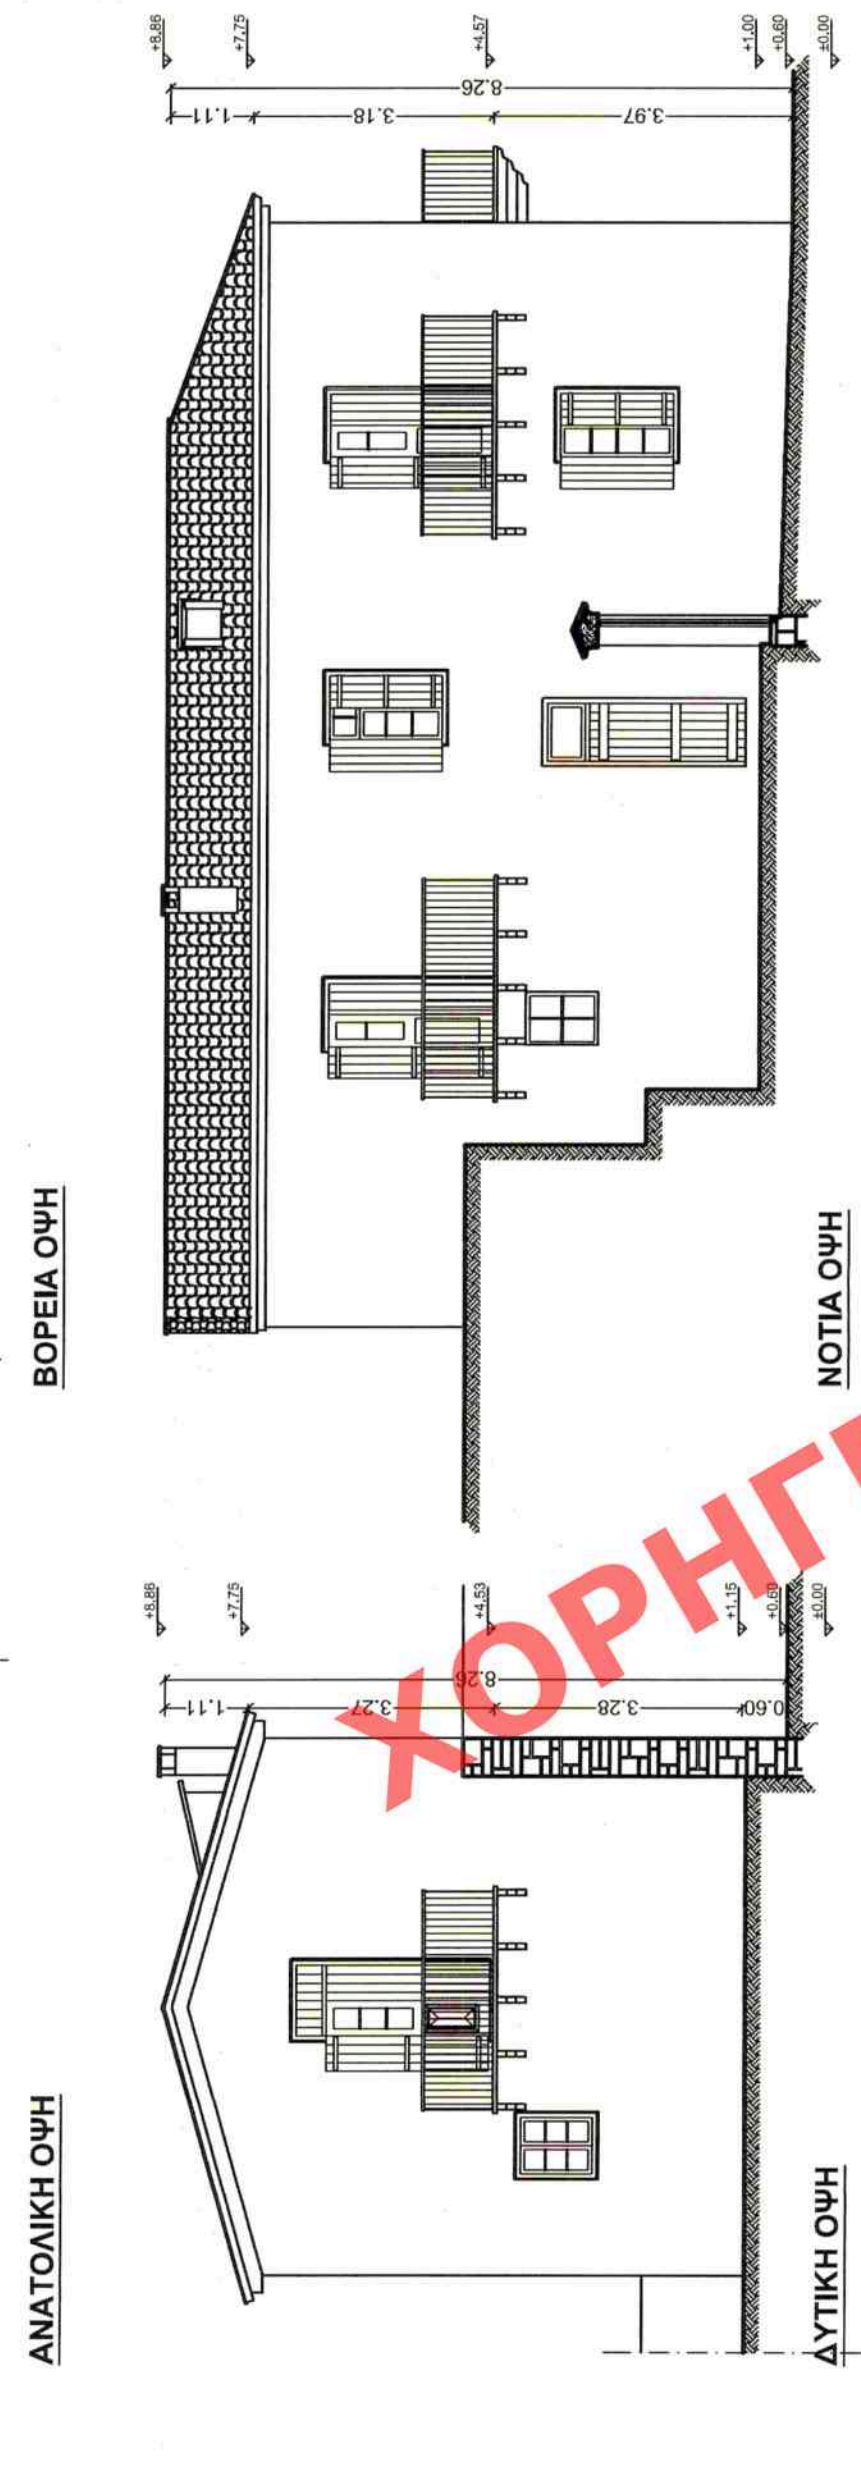


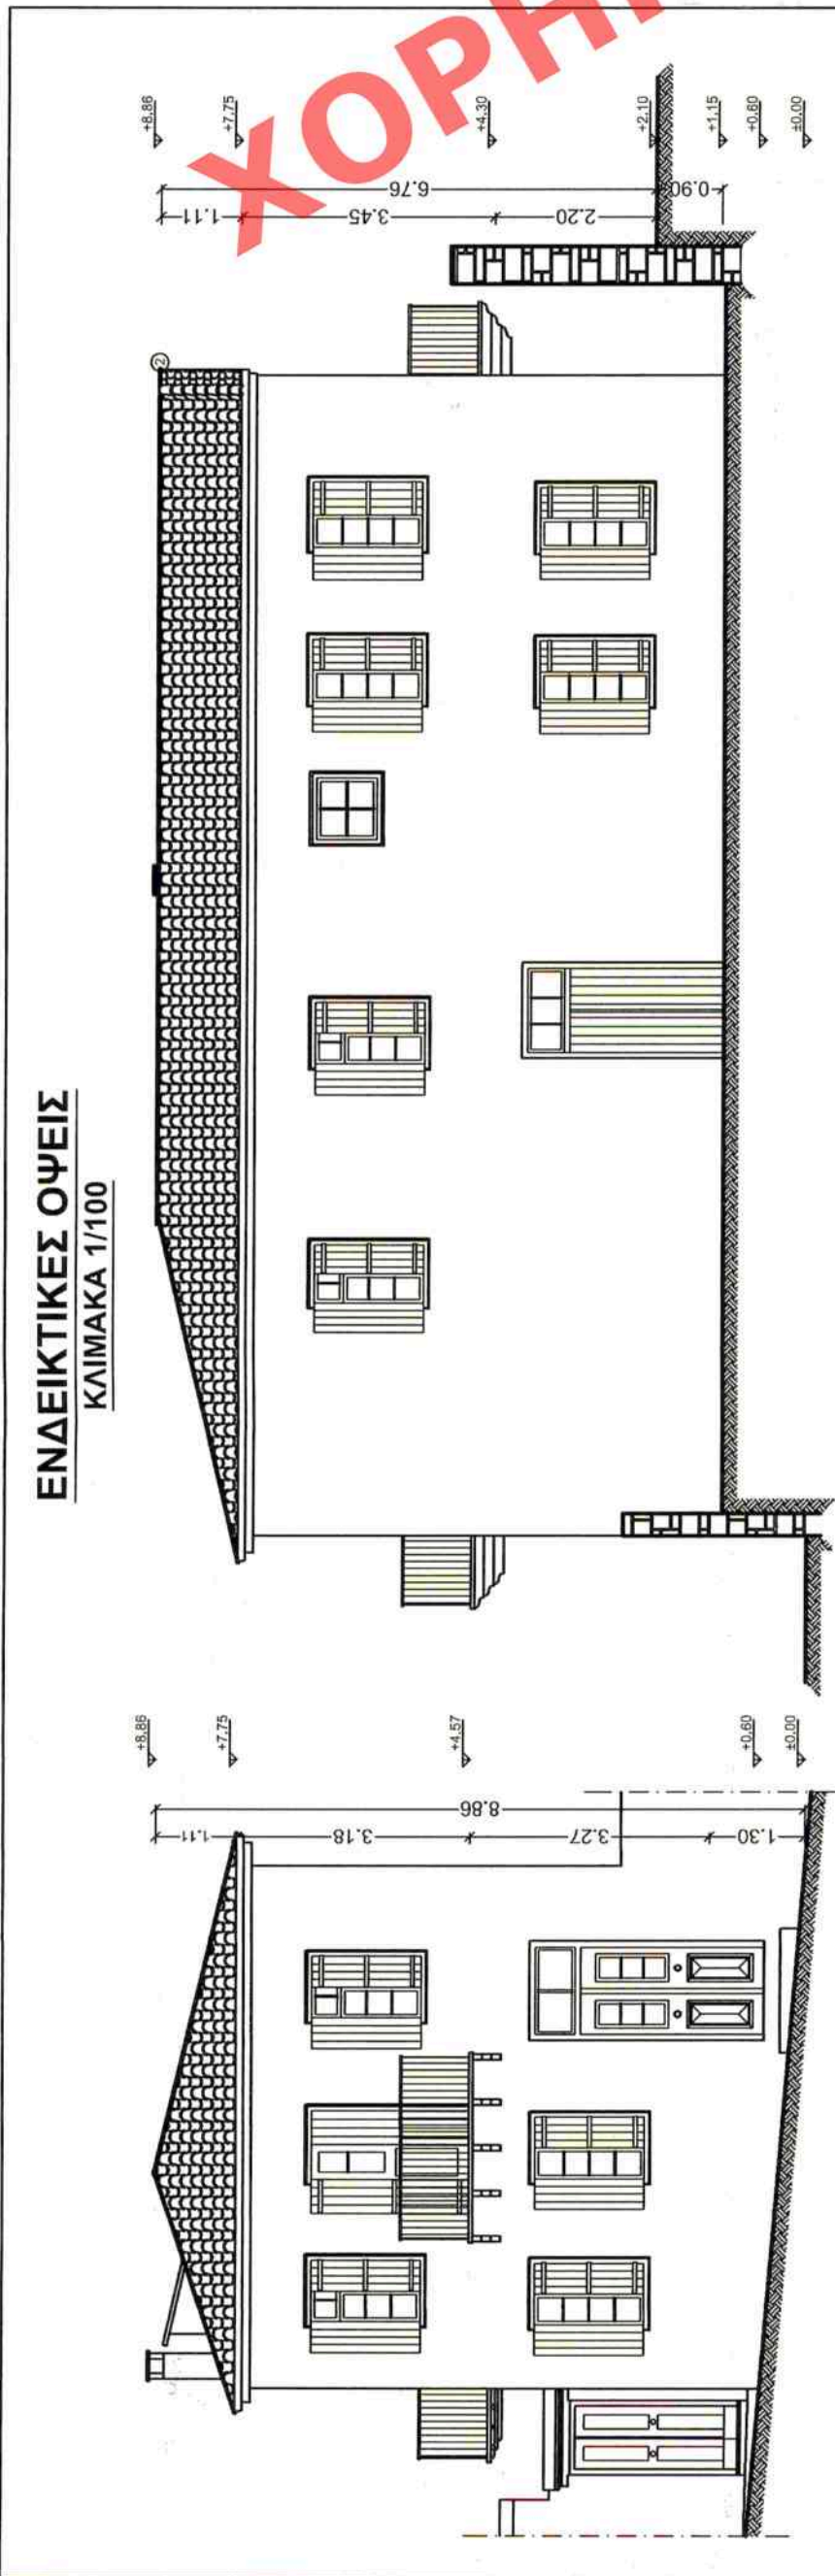

ΟΡΟΙ ΔΟΜΗΣΗΣ
ΑΡΤΙΟΤΗΤΑ - ΟΙΚΟΔΟΜΗΣΙΜΟΤΗΤΑ

ΤΟΝΕΛΑΣ ΣΤΗ ΠΑΡΑΔΟΣΙΑΚΗ, Ο.Τ. 1708 ΦΕΚ 627 Δ / 30.8-1988 & ΦΕΚ 38 Δ / 26-1-1989

ΕΜΒΛΩΝ 200μτ.
ΠΡΟΣΩΠΟ 10μ

ΠΑΡΕΚΚΛΗΤΗ ΑΡΤΙΟΤΗΤΑΣ :

- 1) ΠΡΟΥΦΙΤΛΗΜΕΝΑ 26-1-1989 :
ΕΜΒΛΩΝ 15μτ. ΠΡΟΣΩΠΟ : 8μτ. ΒΑΘΟΣ : 12μτ.(ΓΙΑ ΤΟΜΕΑ ΣΤΟΥ Β.Δ. 3-5-1989 ΦΕΚ 105Δ)
- 2) ΠΡΟΥΦΙΤΛΗΜΕΝΑ 3-5-1989
ΕΜΒΛΩΝ 30μτ. ΠΡΟΣΩΠΟ : 8μτ. ΒΑΘΟΣ : 8μτ.(ΓΙΑ ΤΟΜΕΑ ΣΤΟΥ Β.Δ. 3-5-1989 ΦΕΚ 105Δ)

ΚΑΝΥΦΗ : 80%
Σ.Δ. : 12

ΜΕΓΙΣΤΟ ΥΨΟΣ ΟΡΟΦΩΝ : 8,50 μ. ΣΥΜΠΕΡΙΛΑΜΒΑΝΟΜΕΝΗΣ ΚΑΙ ΤΗΣ ΣΤΕΦΗΣ ΤΗΣ ΚΑΛΥΦΗΣ ΚΑΙ ΤΗΣ ΚΑΛΥΦΗΣ ΜΕΓΙΣΤΗ ΚΑΛΥΦΗ 30%

ΠΙΝΑΚΑΣ ΚΟΡΥΦΩΝ ΟΙΚΟΓΕΩΣ			ΠΙΝΑΚΑΣ ΚΟΡΥΦΩΝ ΧΤΗΡΙΟΥ		
ΚΟΡΥΦΗ	X	Y	ΚΟΡΥΦΗ	X	Y
A	393004,49	4157903,63	Γ	393821,98	4157904,15
B	393822,13	4157904,64	Δ	393820,65	4157897,17
C	393821,98	4157904,15	E	393815,49	4157896,80
Δ	393820,65	4157897,15	F	393808,52	4157896,46
E	393815,49	4157896,80	G	393806,09	4157896,33
Z	393815,73	4157894,81	H	393806,20	4157903,43
Ζ	393816,11	4157893,34	Θ	393810,58	4157903,49
Θ	393816,01	4157893,34			
I	393815,72	4157890,81			
K	393808,20	4157891,81			
L	393806,52	4157896,46			
M	393805,56	4157896,33			
N	393815,49	4157896,81			
O	393815,73	4157896,80			
Ξ	393804,42	4157903,14			

ΕΜΒΛΟ ΟΙΚΟΓΕΩΣ Α Τ.Ε.Σ. Σ.Κ.Α. Ν.Α.Ε. Γ.

103,54 μ.²




Διότι, γνωρίζοντας όλες τις συνέπειες του νόμου, ότι τα όρια του οικοπέδου μου, με τα στοιχεία Α4, Β, Γ, Δ, Ε, Ζ, Η, Θ, Ι, Κ, Λ, Μ, Ν, Ο, Ξ, Α υπεδείχθησαν από εμένα και είναι υλοποιημένα στο έδαφος οικότου.

ΤΕΧΝΙΚΟ ΓΡΑΦΕΙΟ
ΑΝΑΣΤΑΣΙΟΣ ΚΛΑΔΟΥΧΟΣ, ΑΡΧ. - ΜΗΧ/ΚΟΣ
ΑΛΕΞΑΝΔΡΟΣ ΚΛΑΔΟΥΧΟΣ, ΑΡΧ. - ΜΗΧΑΝΙΚΟΣ
ΑΝΤΩΝΗΣ ΚΛΑΔΟΥΧΟΣ, ΠΟΛ. - ΜΗΧ/ΚΟΣ
ΤΗΛ/ΦΑΧ: 27520-29679 ΚΙΝ. 6945988367
ΙΚΟΝΙΟΥ 2, ΝΑΥΠΛΙΟ 21100
e-mail: klaheide@yahoo.gr

ΕΡΓΟΔΟΤΗΣ : ΒΑΣΙΛΕΙΟΥ ΓΕΩΡΓΙΑ


ΕΡΓΟ :	ΕΠΙΣΚΕΥΗ ΔΙΩΡΟΦΟΥ ΚΑΤΟΙΚΙΑΣ	
	Γ. ΙΑΤΡΟΥ 6 - "ΠΑΛΙΑ ΠΟΛΗ" ΔΗΜΟΣ ΝΑΥΠΛΙΩΝ - Ο.Τ.170 β	
ΘΕΣΗ :	ΜΕΛΕΤΗ : ΑΡΧΙΤΕΚΤΟΝΙΚΑ	ΑΡΙΘΜ. ΣΧΕΔΙΟΥ
ΣΧΕΔΙΟ :	ΔΙΑΓΡΑΜΜΑ ΔΟΜΗΣΗΣ	

ΚΛΙΜΑΚΑ : 1:100 ΥΠΟΓΡΑΦΗ :	Το παρόν διαβήγραμμα συνοδεύει την στο 35/6/2021... απολογική έκθεση της Δίωξης Α.Ο.Κ.Α. Τμήματος Δίκ. ΗΜΕΡΟΜΗΝΙΑ ΕΠΙΧΡΗΣΗ ΡΙΣΤΑ	ΧΡΟΝΟΣ ΜΕΛΕΤΗΣ: ΦΕΒΡΟΥΑΡΙΟΣ 2017

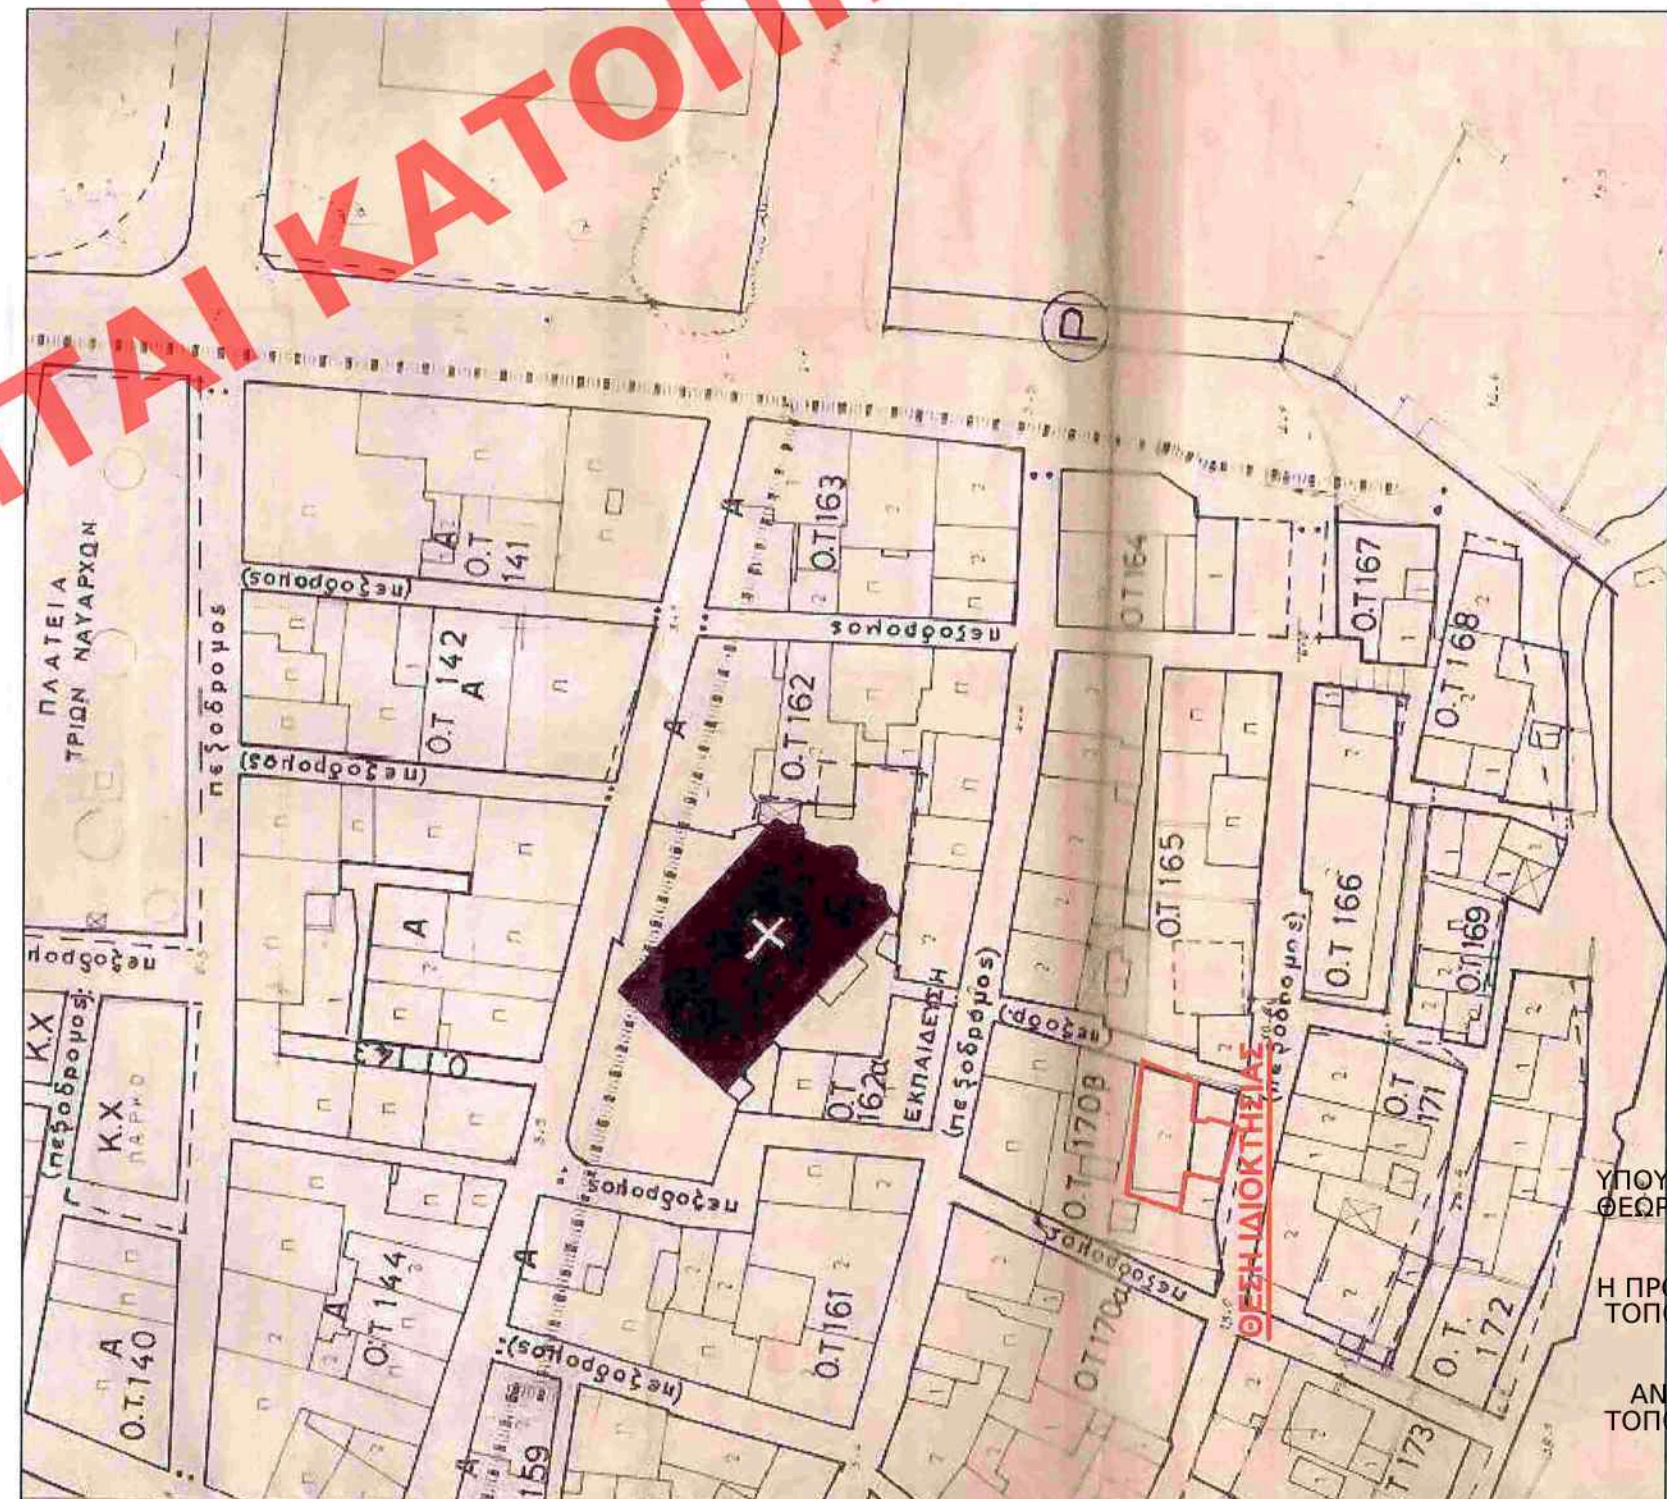

ΥΠΟΥΡΓΕΙΟ ΠΕΡΙΒΑΛΛΟΝΤΟΣ ΚΑΙ ΕΝΕΡΓΕΙΑΣ
ΦΕΡΘΗΚΕ ΜΕ ΤΗΝ ΥΠ' ΑΡΙΘ.61939/2911/10-10-2019 ΠΡΑΞΗ
Η ΠΡΟΪΣΤΑΜΕΝΗ ΤΗΣ Δ/ΝΣΗΣ
ΤΟΠΟΓΡΑΦΙΚΩΝ ΕΦΑΡΜΟΓΩΝ

ΑΝΔΡΙΑΝΑ ΚΑΤΣΙΝΑ
ΤΟΠΟΓΡΑΦΟΣ ΜΗΧΑΝΙΚΟΣ

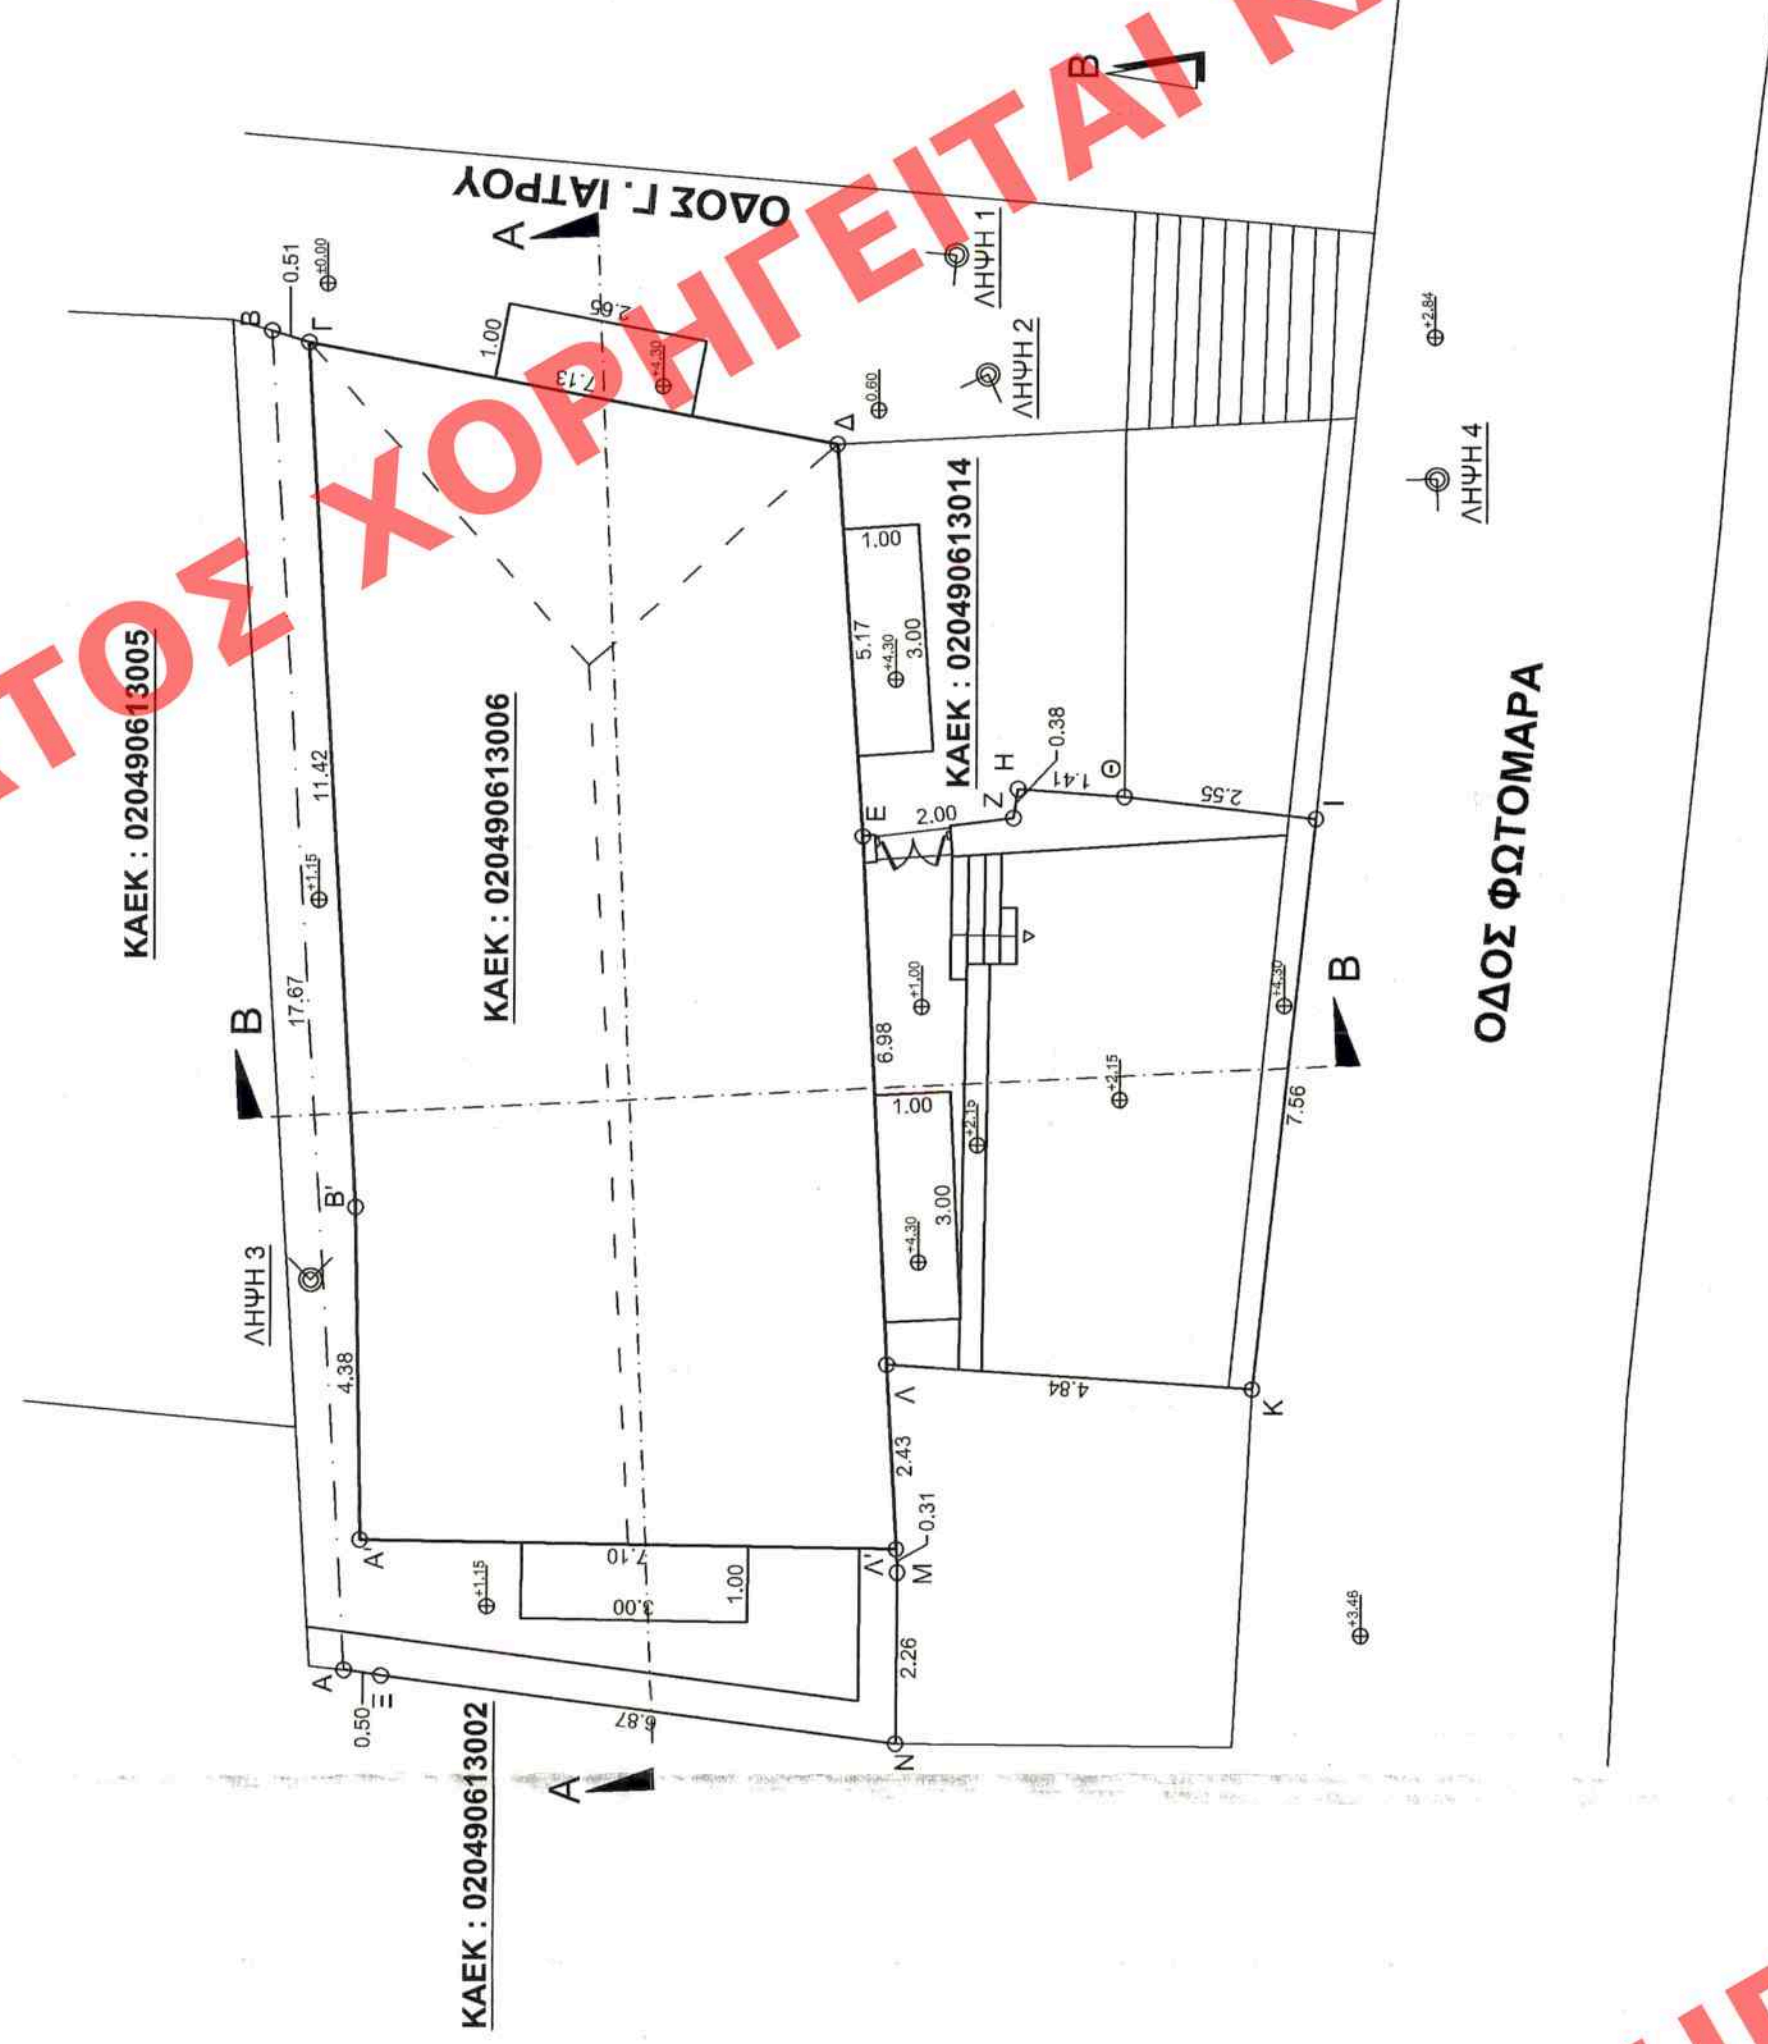

ΥΠΟΜΝΗΜΑ	
ΙΣΟΓΕΙΟ	105,70 τ.π. (βάση σημείων)
ΕΜΒΑΔΟΝ :	7,34 * 2,34 / 2 + 4,36 * 7,00 / 2 + 6,98 * 6,93 / 2 + 11,42 * 6,97 / 2 + 5,81 * 3,64 / 2 = 8,59 + 15,26 + 24,19 + 39,81 + 17,85 = 105,70 τ.π.
ΥΨΟΣ :	(μέσος τμήματος)
ΟΓΚΟΣ :	3,10 μ.
	105,70 * 3,10 = 327,67 κμ.
ΟΡΟΦΟΣ	
ΕΜΒΑΔΟΝ :	105,70 τ.π. (βάση σημείων)
ΥΨΟΣ :	3,45 μ.
ΟΓΚΟΣ :	105,70 * 3,45 = 364,68 κμ.
ΕΞΙΣΤΙΣ :	1,00 * 2,65 + 1,00 * 3,00 * 3 = 11,65 τ.π.
ΣΤΕΓΗ	
ΕΜΒΑΔΟΝ :	105,70 τ.π. (βάση σημείων)
ΥΨΟΣ :	1,11 μ.
ΟΓΚΟΣ :	105,70 * 1,11 / 2 = 58,66 κμ.
ΣΥΝΟΛΟ	
ΔΟΜΗΣΗ :	105,70 + 105,70 = 211,40 τ.π.
ΚΑΛΥΨΗ :	105,70 τ.π.
ΥΨΟΣ :	7,75 μ. + 1,11 μ. στέγη
ΟΓΚΟΣ :	105,70 * 7,75 + 105,70 * 1,11 / 2 = 819,18 + 58,66 = 877,84 κμ.
ΕΞΙΣΤΙΣ :	3,00 * 3 + 2,58 * 11,25 τ.π.

