


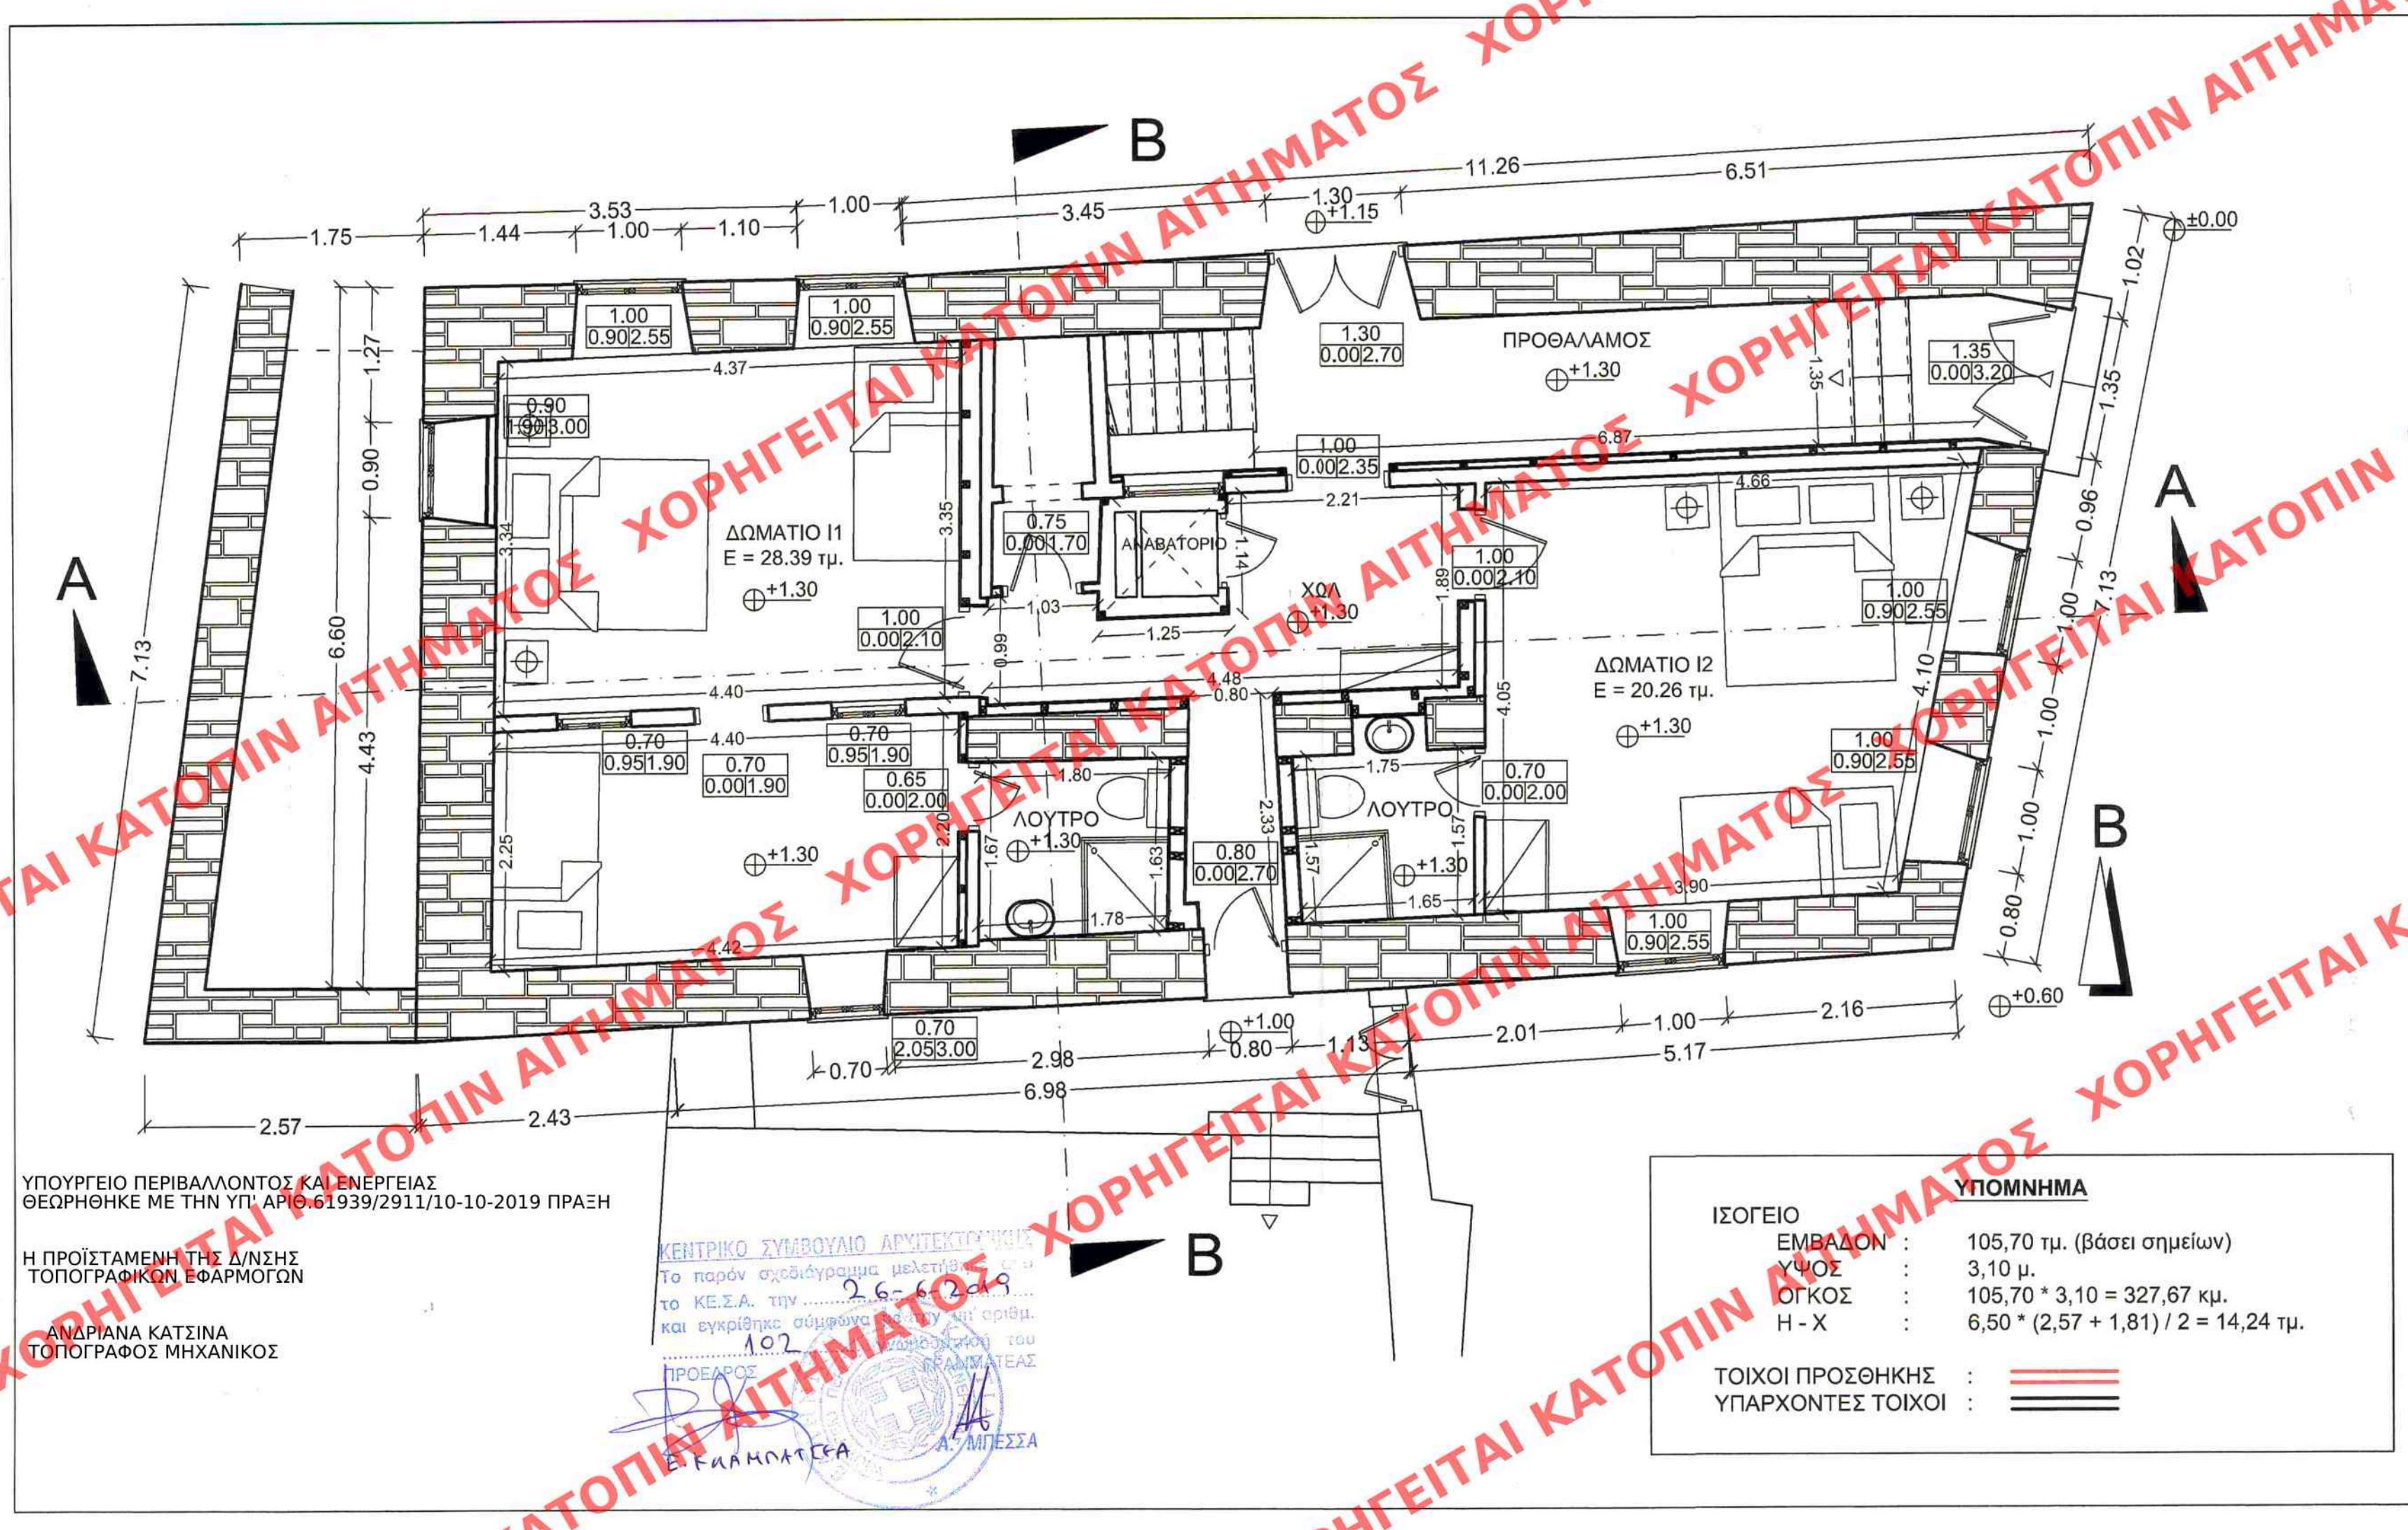


ΥΠΟΥΡΓΕΙΟ ΠΕΡΙΒΑΛΛΟΝΤΟΣ ΚΑΙ ΕΝΕΡΓΕΙΑΣ
ΘΕΩΡΗΘΗΚΕ ΜΕ ΤΗΝ ΥΠ' ΑΡΙΘ. 61939/2911/10-10-2019 ΠΡΑΞΗ

Η ΠΡΟΪΣΤΑΜΕΝΗ ΤΗΣ Δ/ΝΣΗΣ
ΤΟΠΟΓΡΑΦΙΚΩΝ ΕΦΑΡΜΟΓΩΝ

ΑΝΔΡΙΑΝΑ ΚΑΤΣΙΝΑ
ΤΟΠΟΓΡΑΦΟΣ ΜΗΧΑΝΙΚΟΣ

ΚΕΝΤΡΙΚΟ ΣΥΜΒΟΥΛΙΟ ΑΡΧΙΤΕΚΤΟΝΙΚΗΣ
Το παρόν σχεδιάγραμμα μελέτης...
...το ΚΕ.Σ.Α. την...
...και εγκρίθηκε σύμφωνα με την αριθμ. 102...
...ΠΡΟΕΔΡΟΣ...
...Α. ΜΠΕΣΣΑ

ΥΠΟΜΝΗΜΑ	
ΙΣΟΓΕΙΟ	
ΕΜΒΑΔΟΝ :	105,70 τμ. (βάσει σημείων)
ΥΨΟΣ :	3,10 μ.
ΟΓΚΟΣ :	105,70 * 3,10 = 327,67 κμ.
Η - Χ :	6,50 * (2,57 + 1,81) / 2 = 14,24 τμ.
ΤΟΙΧΟΙ ΠΡΟΣΘΗΚΗΣ :	==
ΥΠΑΡΧΟΝΤΕΣ ΤΟΙΧΟΙ :	==

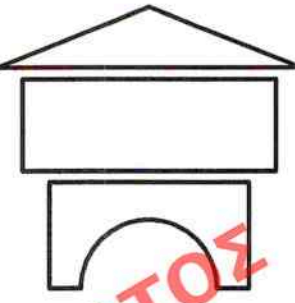 ΤΕΧΝΙΚΟ ΓΡΑΦΕΙΟ ΑΝΑΣΤΑΣΙΟΣ ΚΛΑΔΟΥΧΟΣ, ΑΡΧ. - ΜΗΧ/ΚΟΣ ΑΛΕΞΑΝΔΡΟΣ ΚΛΑΔΟΥΧΟΣ, ΑΡΧ. - ΜΗΧΑΝΙΚΟΣ ΑΙΝΤΕΡΟΖΕ ΚΛΑΔΟΥΧΟΥ, ΠΟΛ. - ΜΗΧ/ΚΟΣ ΤΗΛ./FAX: 27520-24619 ΚΙΝ. 6945968367 ΙΚΟΝΙΟΥ 2, ΝΑΥΠΛΙΟ 21100 e-mail: klaheide@yahoo.gr	
ΕΡΓΟΔΟΤΗΣ : ΒΑΣΙΛΕΙΟΥ ΓΕΩΡΓΙΑ	
ΕΡΓΟ : ΕΠΙΣΚΕΥΗ ΔΙΩΡΟΦΟΥ ΚΑΤΟΙΚΙΑΣ	
ΘΕΣΗ : Γ. ΙΑΤΡΟΥ 6 "ΠΑΛΙΑ ΠΟΛΗ" ΔΗΜΟΣ ΝΑΥΠΛΙΕΩΝ - Ο.Τ.170 β	
ΜΕΛΕΤΗ ΑΡΧΙΤΕΚΤΟΝΙΚΑ ΣΧΕΔΙΟ :	ΑΡΙΘΜ. ΣΧΕΔΙΟΥ A3
ΚΛΙΜΑΚΑ : 1:50	ΧΡΟΝΟΣ ΜΕΛΕΤΗΣ: ΦΕΒΡΟΥΑΡΙΟΣ 2017
ΥΠΟΓΡΑΦΗ :	Το παρόν διάγραμμα συνοδεύει την από 12/6/2019... αιτιολογική έκθεση της Δ/νσης Α.Ο.Κ.Α. Τμήματος Δ.Κ. Η Τηλεμαρτυρία 