


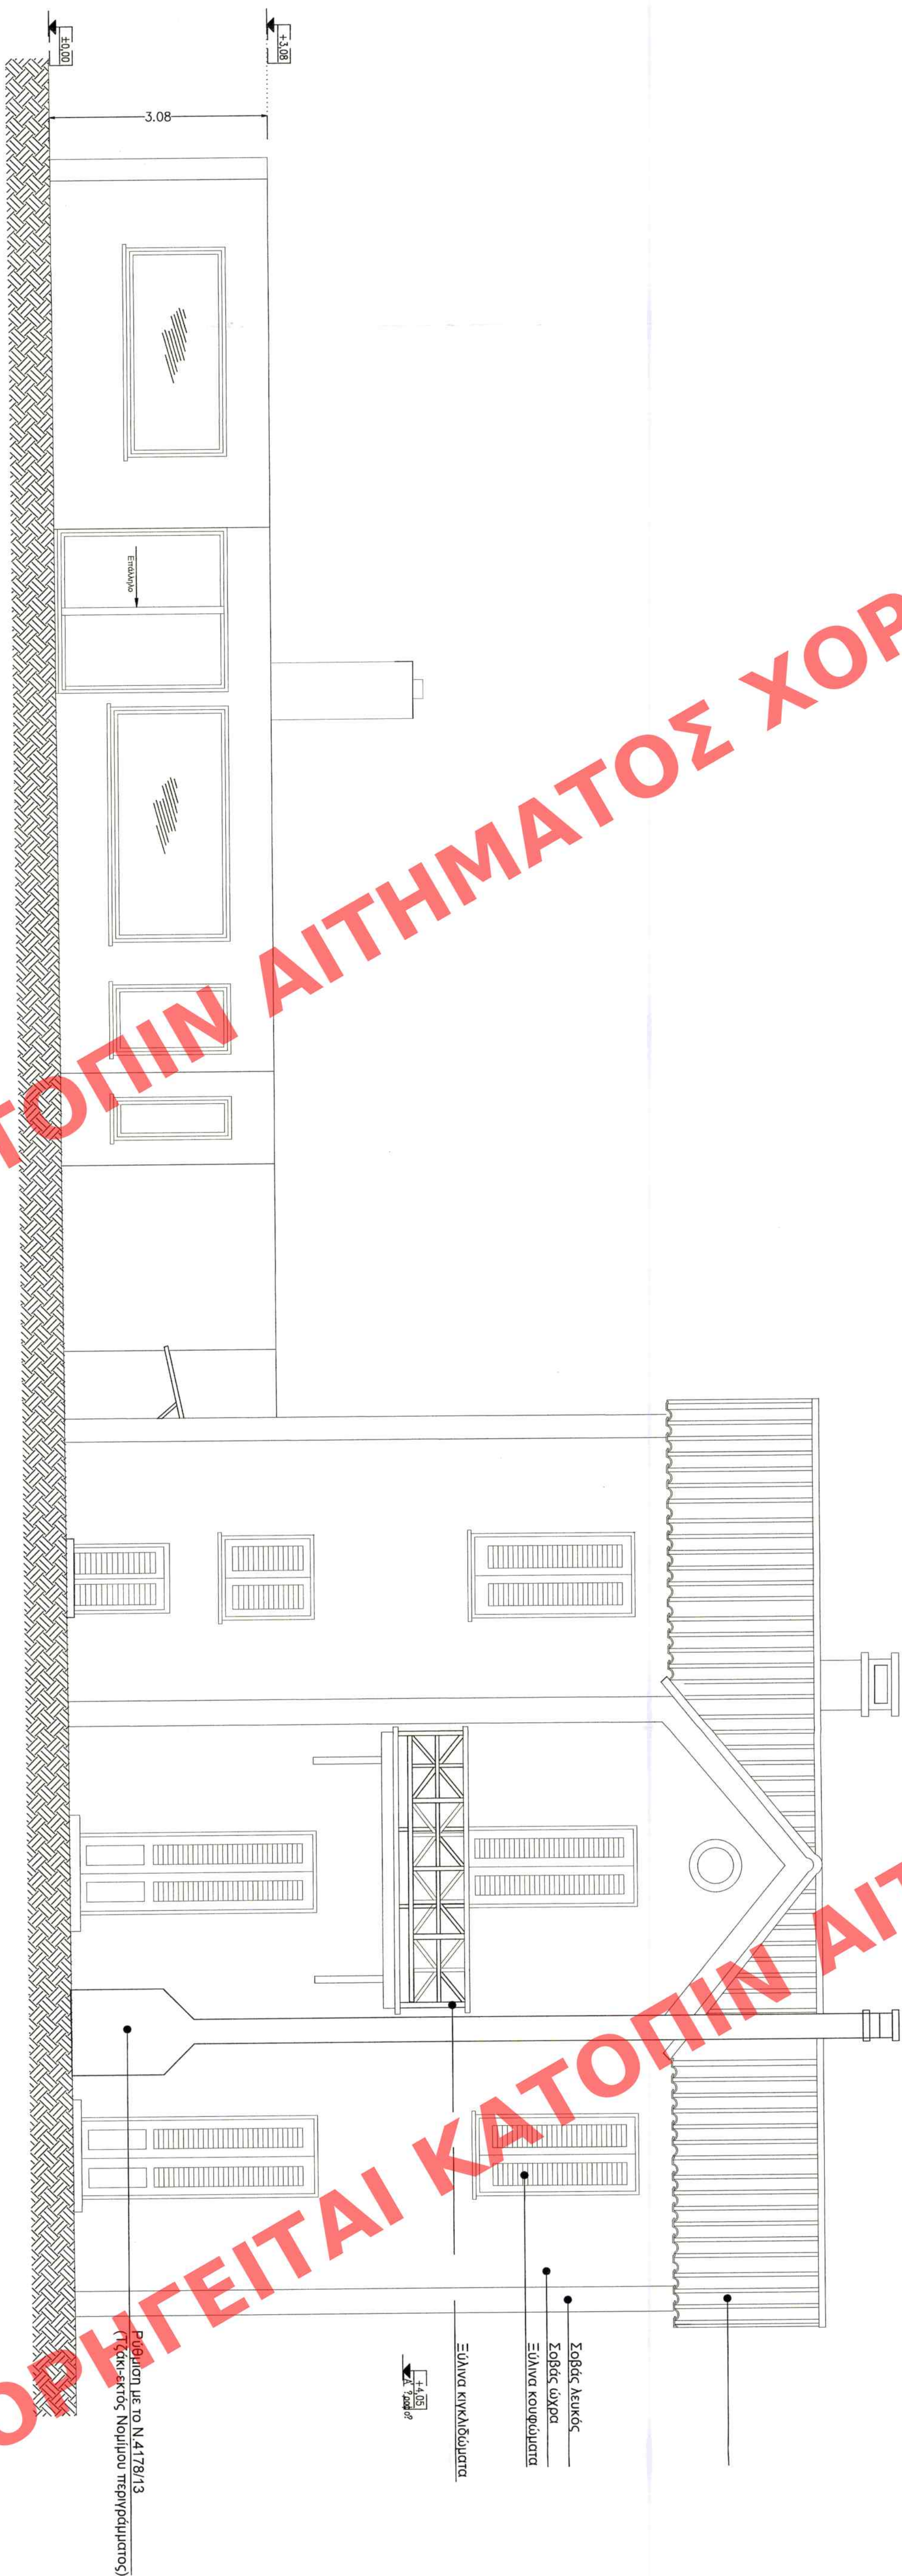

ΥΛΙΚΑ ΟΥΕΘΝ
1. ΕΠΙΣΤΡΩΣΗ
2. ΚΟΥΡΔΩΣΗ
3. ΧΡΩΜΑΤΙΣΜΟΣ

ΕΠΙΣΤΡΩΣΗ	ΣΙΜΕΝΤΟΣ ΚΟΣΤΑΝΤΙΝΟΥ & ΑΜΑΛΙΑ ΚΟΣΤΑΝΤΙΝΟΥ (ΚΑΘΕΤΗ ΣΥΜΒΟΛΗ 2)
ΕΡΓΟ	ΝΟΜΟΠΟΙΗΣΗ ΑΥΘΑΓΕΤΩΝ ΒΛΕΠΕΙ ΑΡΘΡΟΥ 106 / Ν. 4495 /2017 & ΠΡΟΣΘΗΚΗ ΚΑΤ'ΕΠΕΚΤΑΣΗ ΙΣΤΕΥΟΥ ΣΕ ΙΣΤΟΡΙΑ ΚΑΤΟΙΚΙΑ ΜΕ ΥΠΟΓΕΙΟ
ΘΕΣΗ	ΠΕΡΙΜΕΤΡΟΣ 18 & ΣΤΡΟΦΙΛΟΥ 24 Δ.Ε. ΚΗΦΙΣΙΑΣ
ΜΕΛΕΤΗΤΗΣ	ΠΑΝΑΓΙΩΤΗΣ ΓΑΤΣΟΠΟΥΛΟΣ
ΘΕΜΑ ΣΧΕΔΙΟΥ	ΑΝΑΤΟΛΙΚΗ ΟΥΝΗ (ΠΡΟΤΑΣΗ) ΔΥΤΙΚΗ ΟΥΝΗ (ΠΡΟΤΑΣΗ)
ΚΩΔΙΚΑ	1:50
ΗΜΕΡΟΜΗΝΙΑ	ΣΕΠΤΕΜΒΡΙΟΣ 2017
ΥΠΟΓΡΑΦΗ	ΣΦΡΑΓΙΔΑ

