



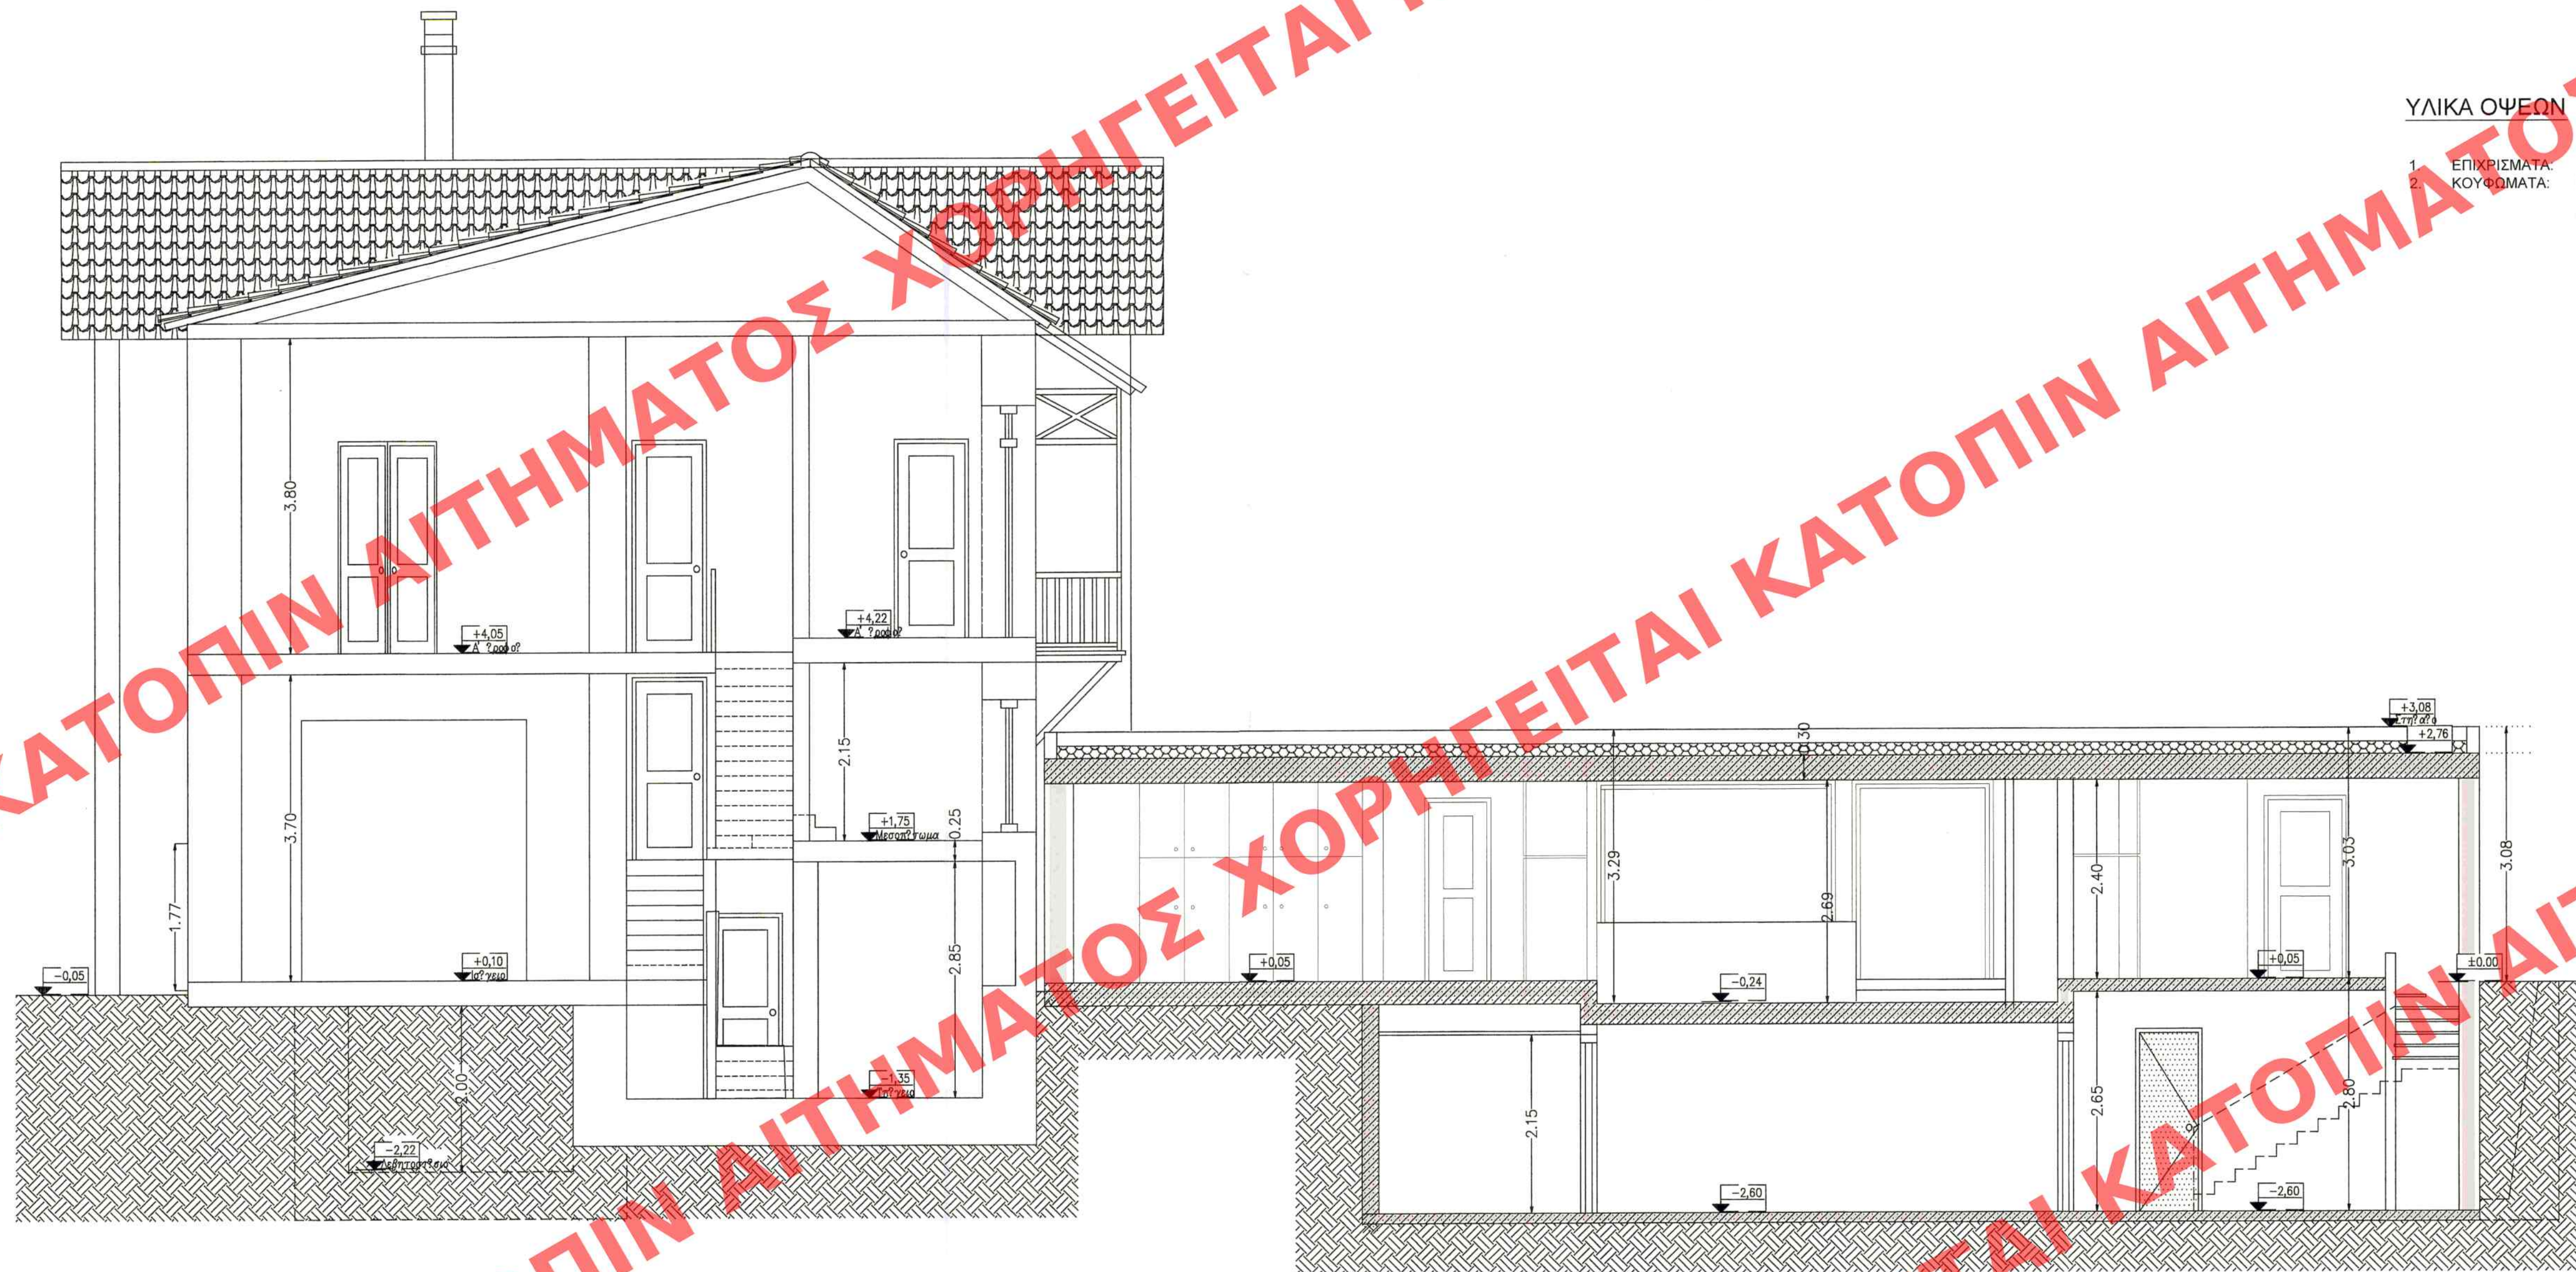

ΤΟΜΗ Α-Α ΠΡΟΤΑΣΗ

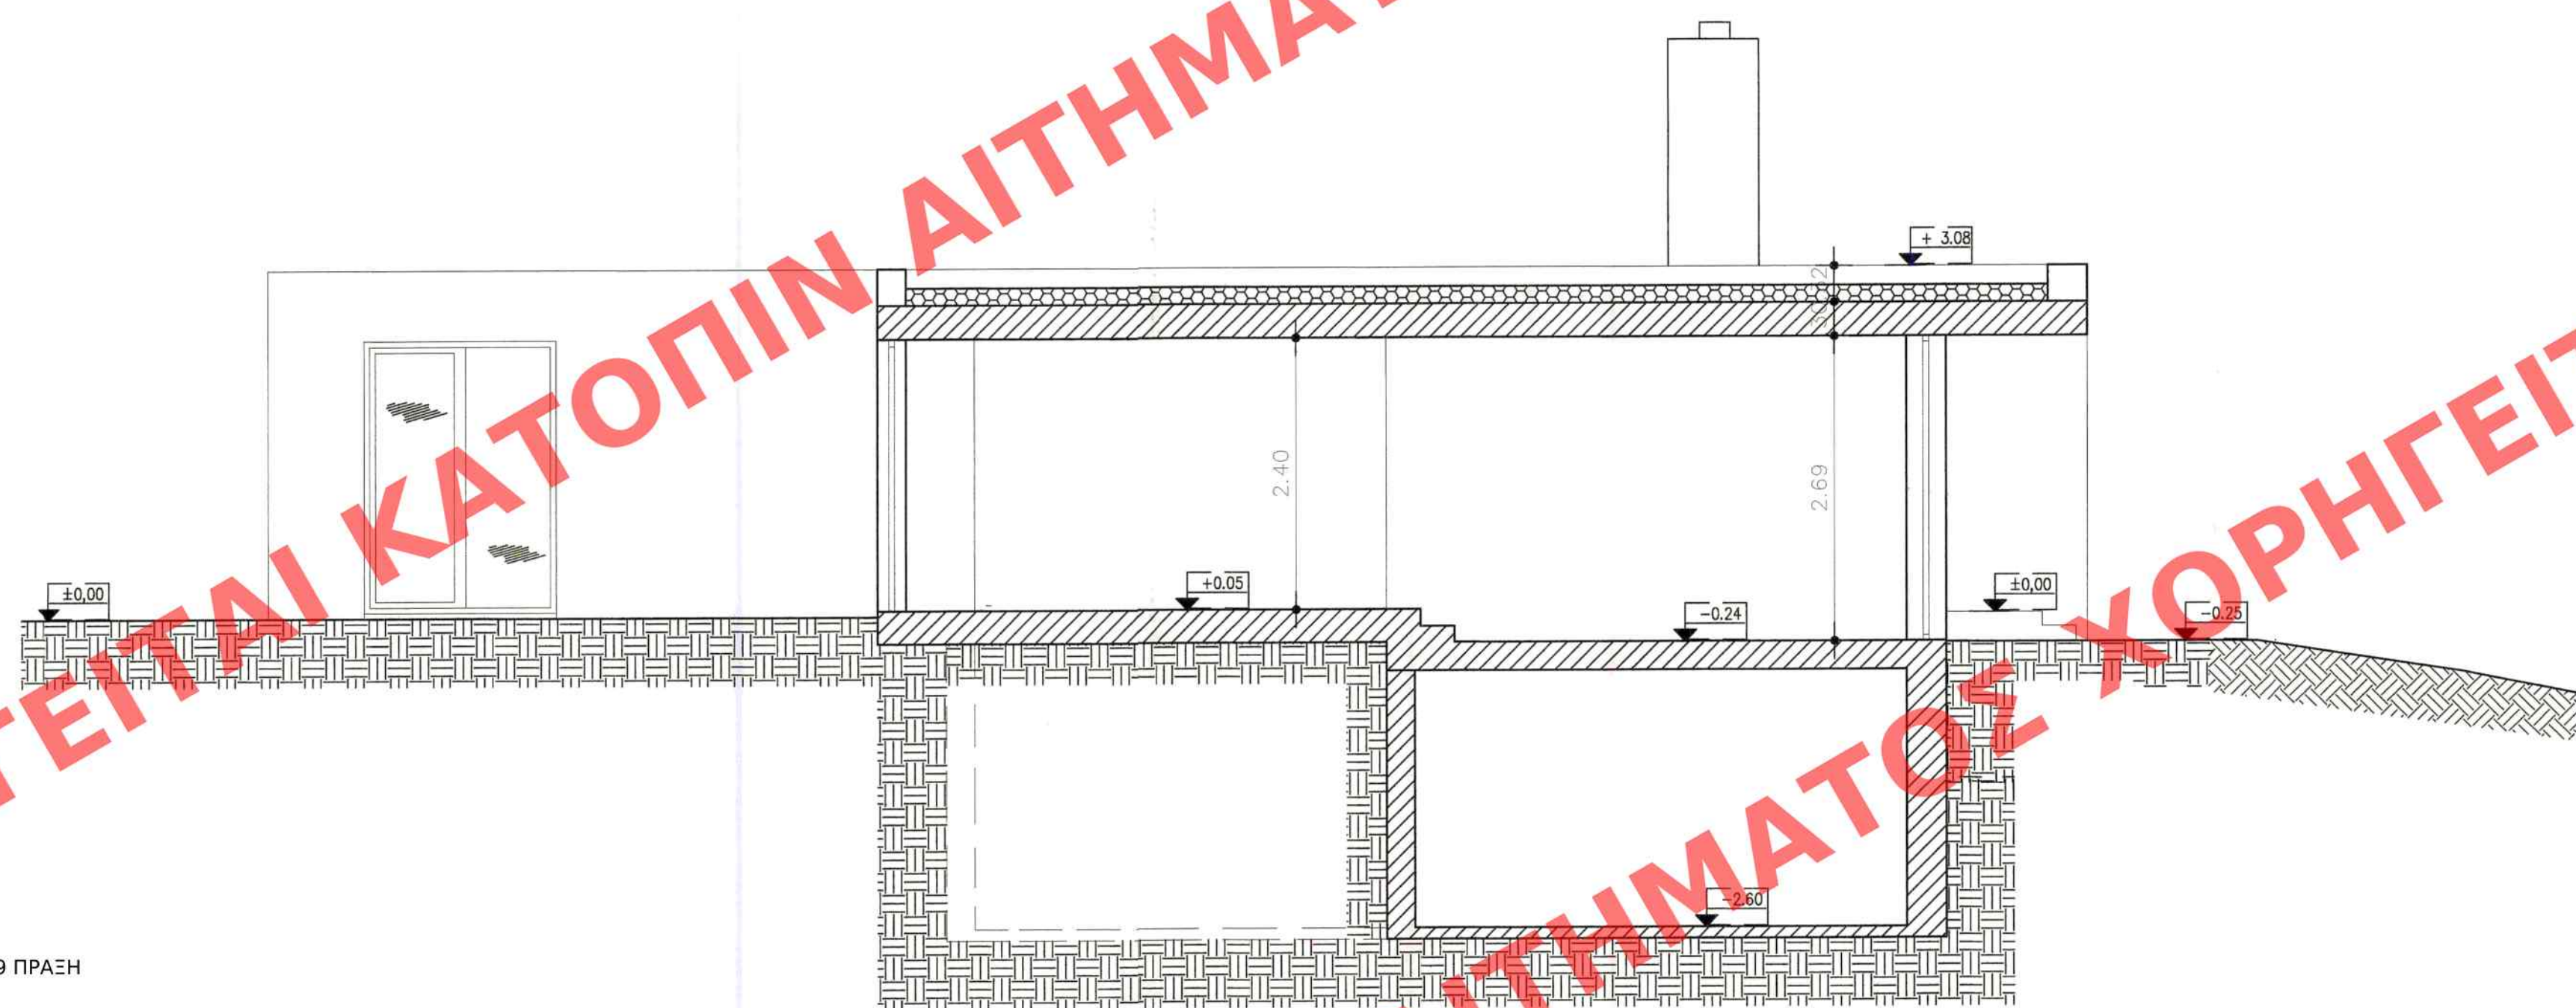

ΤΟΜΗ Β-Β ΠΡΟΤΑΣΗ

ΥΛΙΚΑ ΟΦΕΩΝ

- ΕΠΙΧΡΙΣΜΑΤΑ: Τριπτό χρώματος λευκού
- ΚΟΥΦΩΜΑΤΑ: Εξωτερικά ρολά ηλεκτρικά μεταλλικά χρώματος ανοιχτό γκρι. Εσωτερικά τζαμάλια επάλληλα χρώματος ανοιχτό γκρι.

Το παρόν διάγραμμα συνοδεύει την από 24/12/2017, απολογική έκθεση της Δ/νσης Α.Ο.Κ.Α., Τμήματος Δ.Κ. Η Επιτροπή Π.Π.Α.

ΥΠΟΥΡΓΕΙΟ ΠΕΡΙΒΑΛΛΟΝΤΟΣ ΚΑΙ ΕΝΕΡΓΕΙΑΣ
ΘΕΩΡΗΘΗΚΕ ΜΕ ΤΗΝ ΥΠ' ΑΡΙΘ. 91943/4125/10-10-2019 ΠΡΑΞΗ

Η ΠΡΟΪΣΤΑΜΕΝΗ ΤΗΣ Δ/ΝΣΗΣ
ΤΟΠΟΓΡΑΦΙΚΩΝ ΕΦΑΡΜΟΓΩΝ

ΑΝΔΡΙΑΝΑ ΚΑΤΣΙΝΑ
ΤΟΠΟΓΡΑΦΟΣ ΜΗΧΑΝΙΚΟΣ

ΕΡΓΟΔΟΤΗΣ	ΣΩΚΡΑΤΗΣ ΚΩΣΤΑΝΤΙΝΟΥ & ΑΜΑΛΙΑ ΚΩΣΤΑΝΤΙΝΟΥ (ΚΑΘΕΤΗ ΣΥΝΙΔΙΟΚΤΗΣΙΑ 2)
ΕΡΓΟ	ΝΟΜΙΜΟΠΟΙΗΣΗ ΑΥΘΑΙΡΕΤΩΝ ΒΑΣΕΙ ΑΡΘΡΟΥ 106 / Ν. 4495 /2017 & ΠΡΟΣΘΗΚΗ ΚΑΤ'ΕΠΕΚΤΑΣΗ ΙΣΟΓΕΙΟΥ ΣΕ ΙΣΟΓΕΙΑ ΚΑΤΟΙΚΙΑ ΜΕ ΥΠΟΓΕΙΟ
ΘΕΣΗ	ΠΕΣΜΑΖΟΓΛΟΥ 19 & ΣΤΡΟΦΙΛΙΟΥ 24 ΔΗΜΟΣ ΚΗΦΙΣΙΑΣ Δ.Ε. ΚΗΦΙΣΙΑΣ
ΜΕΛΕΤΗΤΗΣ	ΠΑΝΑΓΙΩΤΗΣ ΓΚΑΤΣΟΠΟΥΛΟΣ
ΘΕΜΑ ΣΧΕΔΙΟΥ	ΤΟΜΕΣ (ΠΡΟΤΑΣΗ)
ΚΛΙΜΑΚΑ	1:50 A12
ΗΜΕΡΟΜΗΝΙΑ	ΣΕΠΤΕΜΒΡΙΟΣ 2017
ΥΠΟΓΡΑΦΗ	ΣΦΡΑΓΙΔΑ
ΚΕΝΤΡΙΚΟ ΣΥΜΒΟΥΛΙΟ ΑΡΧΙΤΕΚΤΟΝΩΝ Το παρόν σχέδιο είναι έγκυρο σύμφωνα με το ΚΕ.Σ.Α. την 16-01-2019 και εγκρίθηκε σύμφωνα με το άρθρο 2 του Ν. 4180/2013 (Φ.Ε.Κ. 1493/18-01-2013) ΑΦΜ: 115727643 - ΑΔΥ: ΚΗΦΙΣΙΑΣ	ΠΑΝΑΓΙΩΤΗΣ Δ. ΓΚΑΤΣΟΠΟΥΛΟΣ ΔΙΠΛΩΜ. ΑΡΧΙΤΕΚΤΩΝ ΜΗΧΑΝΙΚΟΣ ΕΘΝΙΚΟΥ ΚΕΝΤΡΟΥ ΠΟΛΥΤΕΧΝΕΙΟΥ ΜΕΛΟΣ ΚΕΝΤΡΟΥ: 06026 ΒΑΣΙΛΩΣ Β. ΣΑΛΑΜΑΝΑ (1973) ΠΑ: 810 - 0133497 ΑΦΜ: 115727643 - ΑΔΥ: ΚΗΦΙΣΙΑΣ