


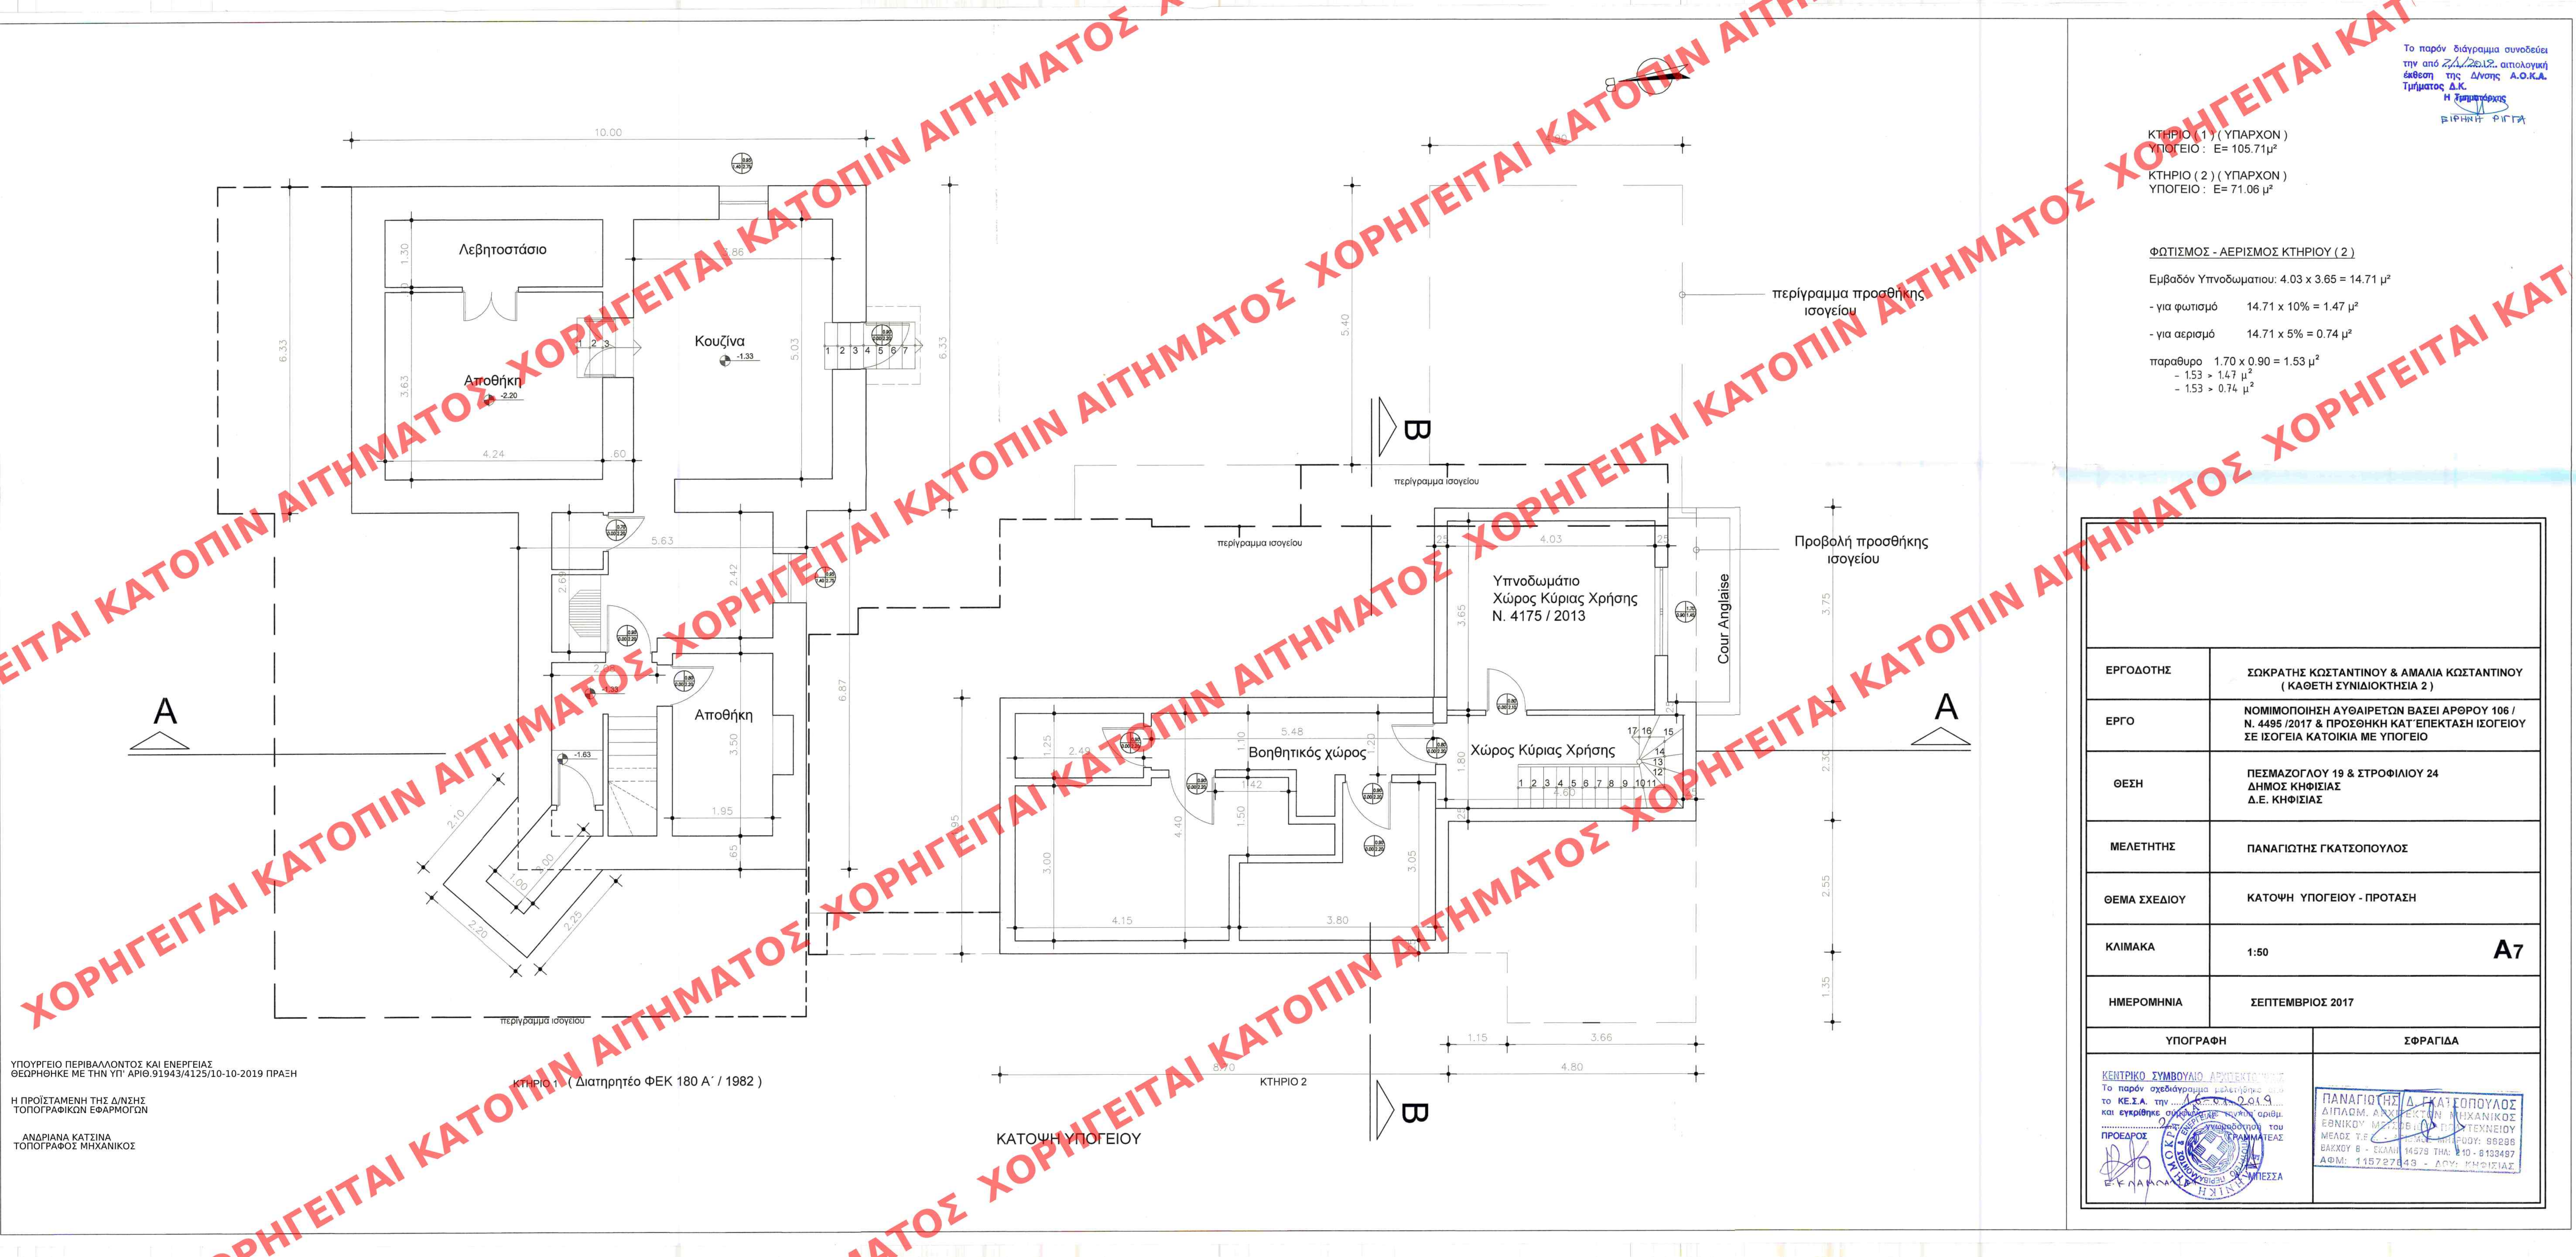

Το παρόν διάγραμμα συνοδεύει την από 22/2/2017 αιτιολογημένη έκθεση της Δ/νσης Α.Ο.Κ.Α. Τμήματος Δ.Κ. Η Επιμελήτρια Β. ΠΡΗΝΤΕ ΦΙΛΙΤΑ

ΚΤΗΡΙΟ (1) (ΥΠΑΡΧΟΝ)
ΥΠΟΓΕΙΟ : E= 105.71μ²
ΚΤΗΡΙΟ (2) (ΥΠΑΡΧΟΝ)
ΥΠΟΓΕΙΟ : E= 71.06 μ²

ΦΩΤΙΣΜΟΣ - ΑΕΡΙΣΜΟΣ ΚΤΗΡΙΟΥ (2)

Εμβαδόν Υπνοδωματίου: 4.03 x 3.65 = 14.71 μ²
- για φωτισμό 14.71 x 10% = 1.47 μ²
- για αερισμό 14.71 x 5% = 0.74 μ²
παραθυρό 1.70 x 0.90 = 1.53 μ²
- 1.53 > 1.47 μ²
- 1.53 > 0.74 μ²

ΕΡΓΟΔΟΤΗΣ	ΣΩΚΡΑΤΗΣ ΚΩΣΤΑΝΤΙΝΟΥ & ΑΜΑΛΙΑ ΚΩΣΤΑΝΤΙΝΟΥ (ΚΑΘΕΤΗ ΣΥΝΙΔΙΟΚΤΗΣΙΑ 2)
ΕΡΓΟ	ΝΟΜΙΜΟΠΟΙΗΣΗ ΑΥΘΑΙΡΕΤΩΝ ΒΑΣΕΙ ΑΡΘΡΟΥ 106 / Ν. 4495 /2017 & ΠΡΟΣΘΗΚΗ ΚΑΤ' ΕΠΕΚΤΑΣΗ ΙΣΟΓΕΙΟΥ ΣΕ ΙΣΟΓΕΙΑ ΚΑΤΟΙΚΙΑ ΜΕ ΥΠΟΓΕΙΟ
ΘΕΣΗ	ΠΕΣΜΑΖΟΓΛΟΥ 19 & ΣΤΡΟΦΙΛΙΟΥ 24 ΔΗΜΟΣ ΚΗΦΙΣΙΑΣ Δ.Ε. ΚΗΦΙΣΙΑΣ
ΜΕΛΕΤΗΤΗΣ	ΠΑΝΑΓΙΩΤΗΣ ΓΚΑΤΣΟΠΟΥΛΟΣ
ΘΕΜΑ ΣΧΕΔΙΟΥ	ΚΑΤΟΨΗ ΥΠΟΓΕΙΟΥ - ΠΡΟΤΑΣΗ
ΚΛΙΜΑΚΑ	1:50
ΗΜΕΡΟΜΗΝΙΑ	ΣΕΠΤΕΜΒΡΙΟΣ 2017
ΥΠΟΓΡΑΦΗ	ΣΦΡΑΓΙΔΑ
ΚΕΝΤΡΙΚΟ ΣΥΜΒΟΥΛΙΟ ΑΡΧΙΤΕΚΤΟΝΩΝ Το παρόν σχεδιάγραμμα μελετήθηκε από το Κ.Ε.Σ.Α. την 20/9/2017 και εγκρίθηκε σύμφωνα με τον αριθμό του Γνωμοδότη του ΠΡΟΕΔΡΟΣ ΓΡΑΜΜΑΤΕΑΣ	ΠΑΝΑΓΙΩΤΗΣ ΓΚΑΤΣΟΠΟΥΛΟΣ ΔΙΠΛΩΜ. ΑΡΧΙΤΕΚΤΟΝ ΜΗΧΑΝΙΚΟΣ ΕΘΝΙΚΟΥ ΜΕΤΕΩΡΟΛΟΓ. Π.ΤΕΧΝΕΙΟΥ ΜΕΛΟΣ Τ.Ε.Ε. ΑΡΧΙΤΕΚΤΟΝΩΝ ΒΑΛΚΟΥ 8 - ΕΚΛΑΜΗ 14578 ΤΗΛ: 210 - 8193497 ΑΦΜ: 115727649 - ΔΟΥ: ΚΗΦΙΣΙΑΣ