


ΥΠΟΥΡΓΕΙΟ ΠΕΡΙΒΑΛΛΟΝΤΟΣ ΚΑΙ ΕΝΕΡΓΕΙΑΣ
ΘΕΩΡΗΘΗΚΕ ΜΕ ΤΗΝ ΥΠ' ΑΡΙΘ.102648/4617/7-11-2019 ΠΡΑΞΗ

Η ΠΡΟΪΣΤΑΜΕΝΗ ΤΗΣ Δ/ΝΣΗΣ
ΤΟΠΟΓΡΑΦΙΚΩΝ ΕΦΑΡΜΟΓΩΝ

ΑΝΔΡΙΑΝΑ ΚΑΤΣΙΝΑ
ΤΟΠΟΓΡΑΦΟΣ ΜΗΧΑΝΙΚΟΣ

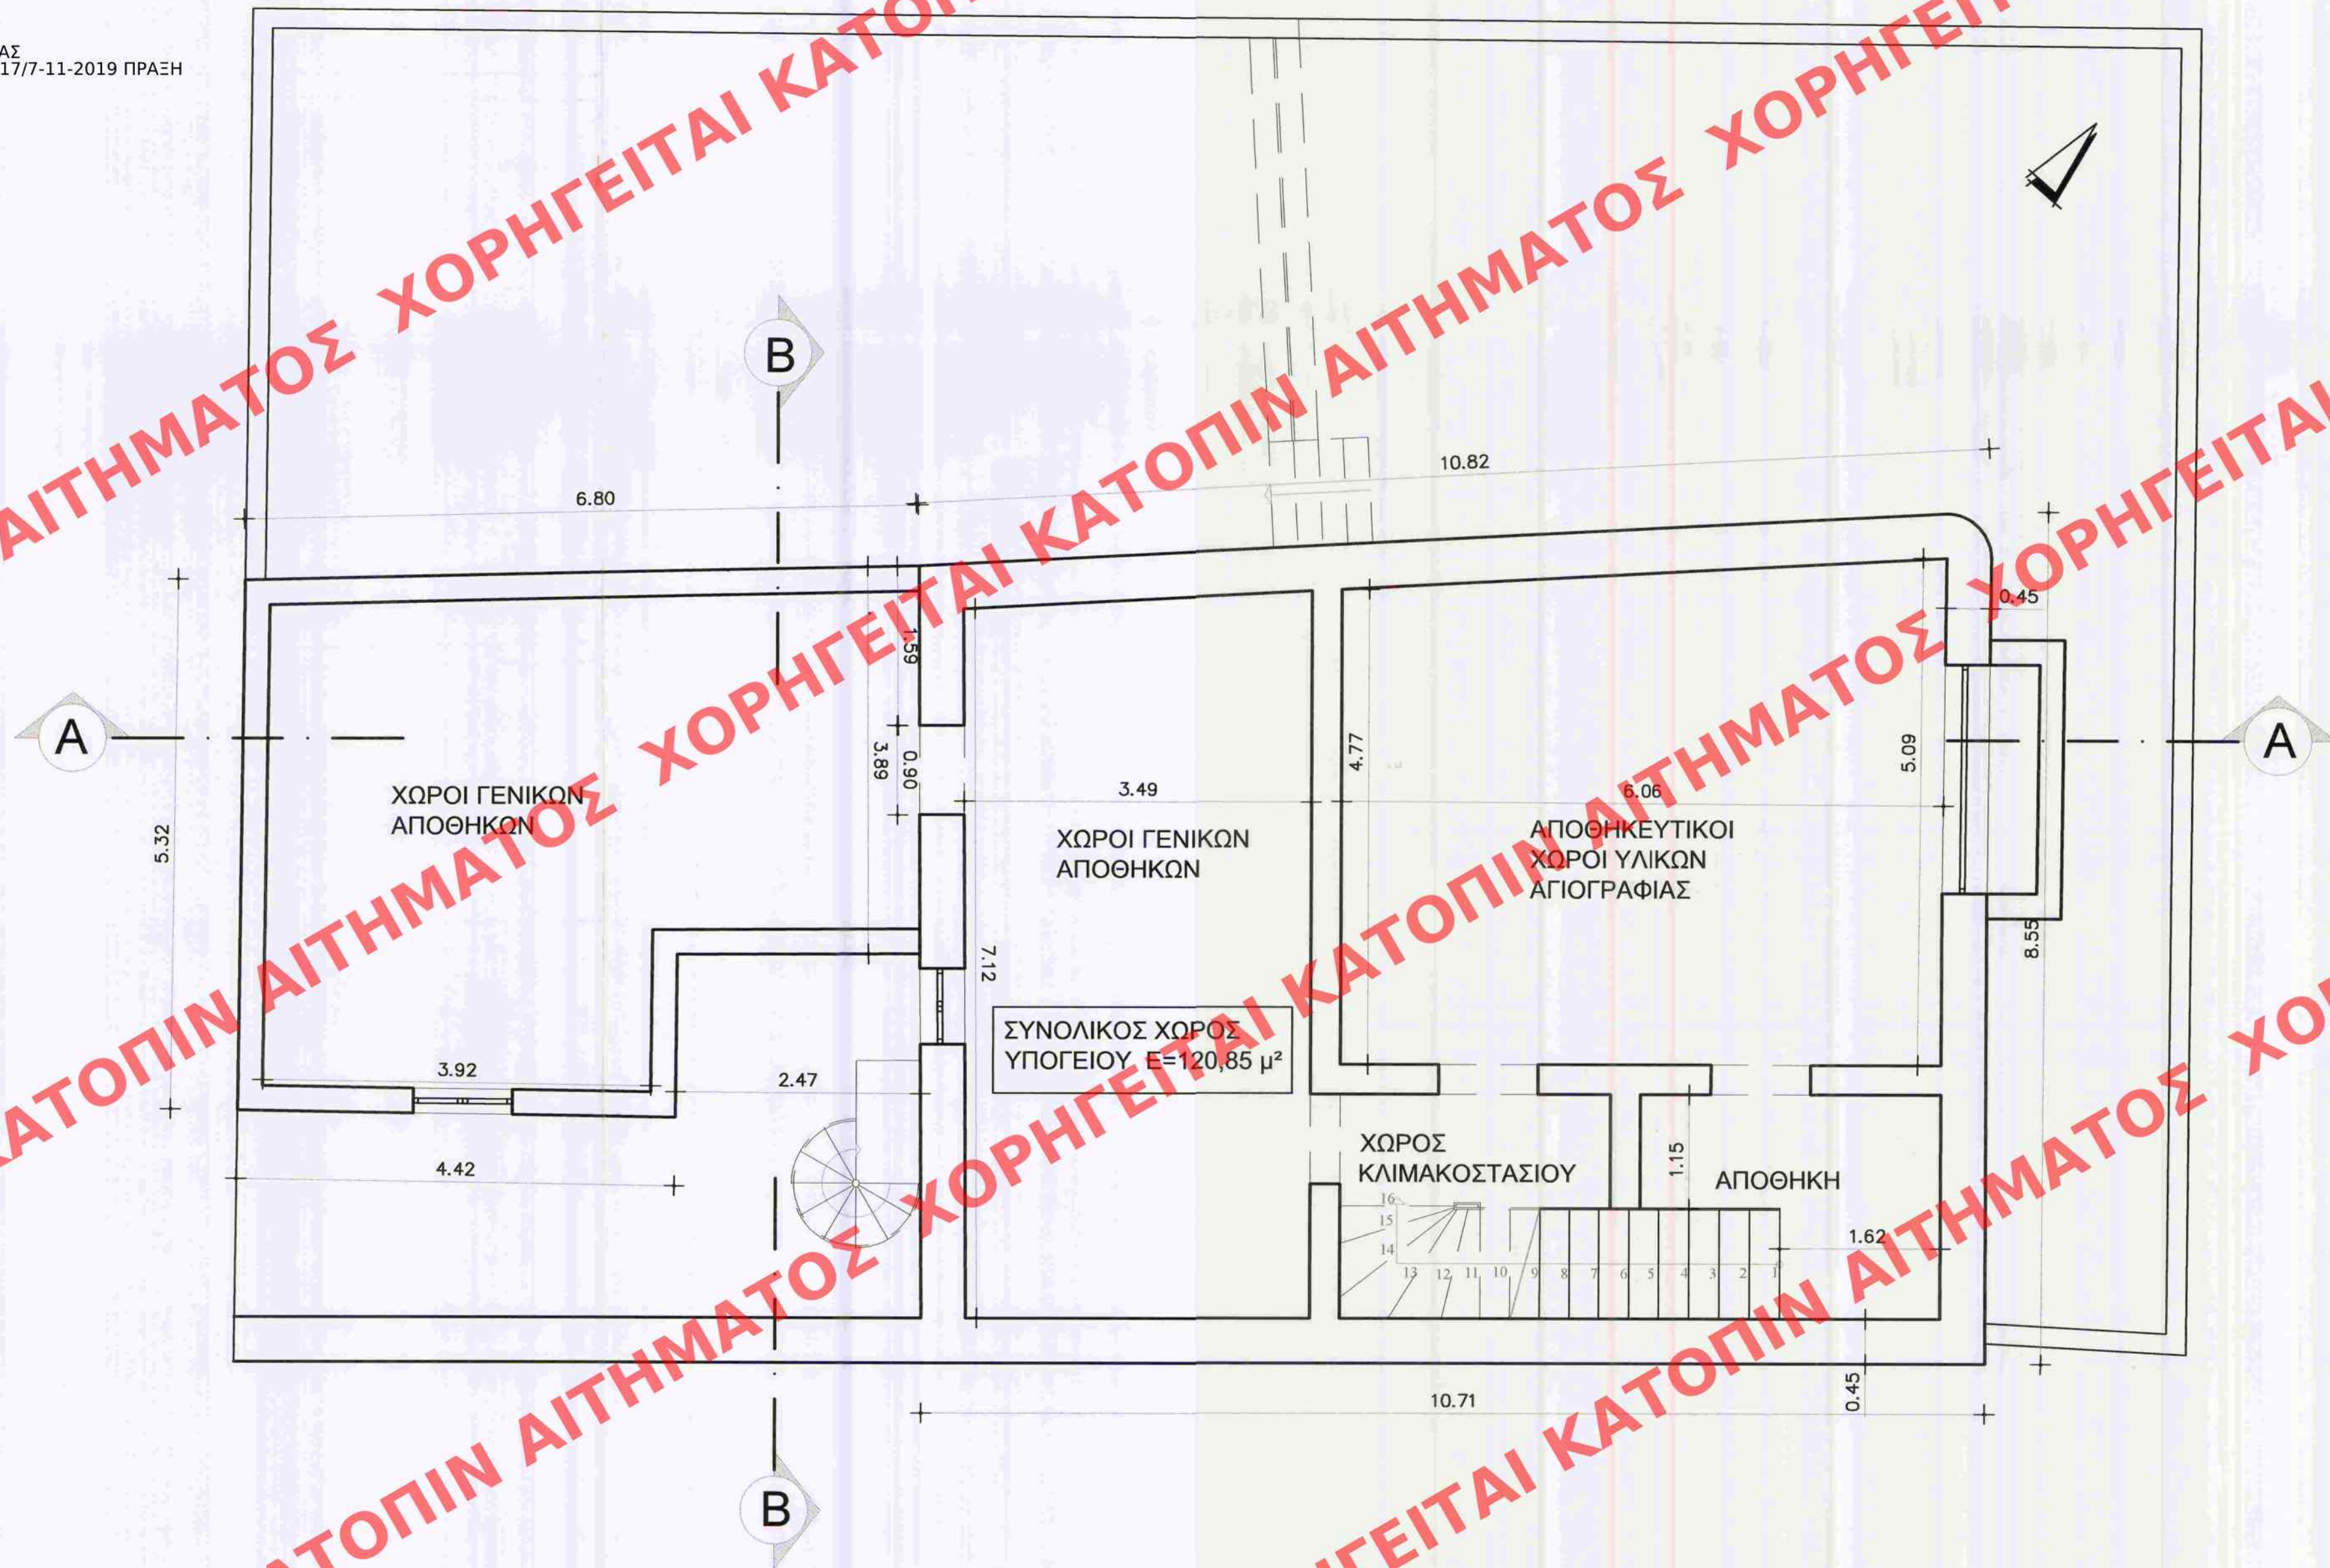

Το περίγραμμα και η θέση του κτιρίου σχεδιάστηκαν βάσει των συντεταγμένων των κορυφών από το Εθνικό Γεωγραφικό Σύστημα Αναφοράς (ΕΓΣΑ).

Η τοποθέτηση των κορυφών πραγματοποιήθηκε βάσει φωτογραφικής αποτύπωσης.

Οι εσωτερικές διαρρυθμίσεις πραγματοποιήθηκαν κατ' εκτίμηση.

Το ύψος του κτιρίου και τα επιμέρους ύψη των ορόφων και των ανοιγμάτων πραγματοποιήθηκαν βάσει φωτογραφικής αποτύπωσης και κατ' εκτίμηση.

Β. Μ. ΦΥΡΙΛΛΑΣ & ΣΥΝΕΡΓΑΤΕΣ
ΣΥΜΒΟΥΛΟΙ ΑΡΧΙΤΕΚΤΟΝΕΣ & ΜΗΧΑΝΙΚΟΙ
Πρασινού 16 - 117 45 ΑΘΗΝΑ
τηλ. 210-7757221 fax 210-7480510

εργασίας	I. Ν. ΜΕΤΑΜΟΡΦΩΣΕΩΣ ΣΩΤΗΡΟΣ ΚΑΛΛΙΘΕΑ
έργο	ΠΡΟΤΑΣΗ ΑΝΑΚΑΤΑΣΚΕΥΗΣ ΚΤΙΡΙΟΥ
θέση	ΟΔΟΣ ΜΕΤΑΜΟΡΦΩΣΕΩΣ αρ 13-15 & ΗΛΕΚΤΡΑΣ 63 ΚΑΛΛΙΘΕΑ ΑΤΤΙΚΗΣ
μελετητές	Μ. ΦΥΡΙΛΛΑΣ Μ. ΣΤΑΥΡΟΥ Ε. ΠΑΠΑΓΕΩΡΓΙΟΥ
Μηχανικός Περιβάλλοντος Πολιτικός Μηχανικός Αρχιτέκτων Μηχανικός	

Το παρόν διάγραμμα συνοδεύει την από 6.3.2019, απολογική έκθεση της Δ/νσης Α.Ο.Κ.Α. Τμήματος Δ.Κ.

Η Τηλεμετρική
Ε. Πίπτα

θέμα	αριθμός πίνακα
ΚΑΤΟΨΗ ΥΠΟΓΕΙΟΥ	A1
κλίμακες	περίοδος μελέτης
1:50	ΟΚΤΩΒΡΙΟΣ 2018

υπογραφή

σφραγίδα

ΣΤΑΥΡΟΥ Π. ΜΙΧΑΛΑΚΗΣ
ΔΙΠΛΩΜ. ΠΟΛΙΤΙΚΟΣ ΜΗΧΑΝΙΚΟΣ
ΠΟΛΥΤΕΧΝΙΚΗΣ ΣΧΟΛΗΣ ΠΑΝΙΠΙΟΥ ΠΑΤΡΩΝ
ΜΕΛΟΣ Τ.Ε.Ε. - ΑΡΙΘΜΟΣ ΜΗΤΡΩΟΥ 88698
ΣΟΦΟΚΛΕΟΥΣ 28Α ΚΑΛΛΙΘΕΑ 117 34 - ΤΗΛ. 210 542876
ΑΦΜ: 046644781 - ΔΟΥ: ΚΑΛΛΙΘΕΑΣ

ΜΙΧΑΗΛ Β. ΦΥΡΙΛΛΑΣ
ΔΙΠΛΩΜ. ΜΗΧΑΝΙΚΟΣ ΠΕΡΙΒΑΛΛΟΝΤΟΣ
ΠΟΛΥΤΕΧΝΕΙΟΥ ΚΡΗΤΗΣ
ΜΕΛΟΣ Τ.Ε.Ε. - ΑΡΙΘΜΟΣ ΜΗΤΡΩΟΥ 128552
ΦΕΙΔΩΠΛΟΥ 23 ΑΘΗΝΑ 115 27 - ΤΗΛ. 210 7757221
ΑΦΜ: 132183239 - ΔΟΥ: Β' ΚΑΛΛΙΘΕΑΣ

Β.Μ. ΦΥΡΙΛΛΑΣ & ΣΥΝΕΡΓΑΤΕΣ Ε.Ε.
ΑΡΧΙΤΕΚΤΟΝΕΣ - ΣΥΜΒΟΥΛΟΙ ΜΗΧΑΝΙΚΟΙ
ΜΕΛΟΣ Τ.Ε.Ε. - ΑΡΙΘΜΟΣ ΜΗΤΡΩΟΥ 15022
ΠΡΑΞΑΓΩΡΟΥ 16 ΑΘΗΝΑ Τ.Κ. 117 45
ΑΦΜ: 998094788 - ΔΟΥ: 12' ΑΘΗΝΩΝ
ΤΗΛ. 210 7757221

ΕΥΔΟΞΙΑ ΧΡ. ΠΑΠΑΓΕΩΡΓΙΟΥ
ΑΡΧΙΤΕΚΤΩΝ ΜΗΧΑΝΙΚΟΣ Ε.Μ.Π.
ΑΓ. ΠΑΝΤΩΝ 107-109, ΚΑΛΛΙΘΕΑ Τ.Κ. 17676
ΑΦΜ: 151982669 - ΔΟΥ: ΚΑΛΛΙΘΕΑΣ
Α.Μ.ΤΕΕ: 134877 - ΤΗΛ. 210 9568718

ΚΕΝΤΡΙΚΟ ΣΥΜΒΟΥΛΙΟ ΑΡΧΙΤΕΚΤΩΝ
Το παρόν σχεδιάγραμμα μελετών
το ΚΕ.Σ.Α. την 20-3-2019
και εγκρίθηκε σύμφωνα με την αρ. 1
ΠΡΟΤΑΡΧΗ
Ε. ΠΑΠΑΓΕΩΡΓΙΟΥ
Α. ΜΠΕΣΣΙΑ