


ΥΠΟΥΡΓΕΙΟ ΠΕΡΙΒΑΛΛΟΝΤΟΣ ΚΑΙ ΕΝΕΡΓΕΙΑΣ
ΘΕΩΡΗΘΗΚΕ ΜΕ ΤΗΝ ΥΠ' ΑΡΙΘ. 102648/4617/7-11-2019 ΠΡΑΞΗ

Η ΠΡΟΪΣΤΑΜΕΝΗ ΤΗΣ Δ/ΝΣΗΣ
ΤΟΠΟΓΡΑΦΙΚΩΝ ΕΦΑΡΜΟΓΩΝ

ΑΝΔΡΙΑΝΑ ΚΑΤΣΙΝΑ
ΤΟΠΟΓΡΑΦΟΣ ΜΗΧΑΝΙΚΟΣ

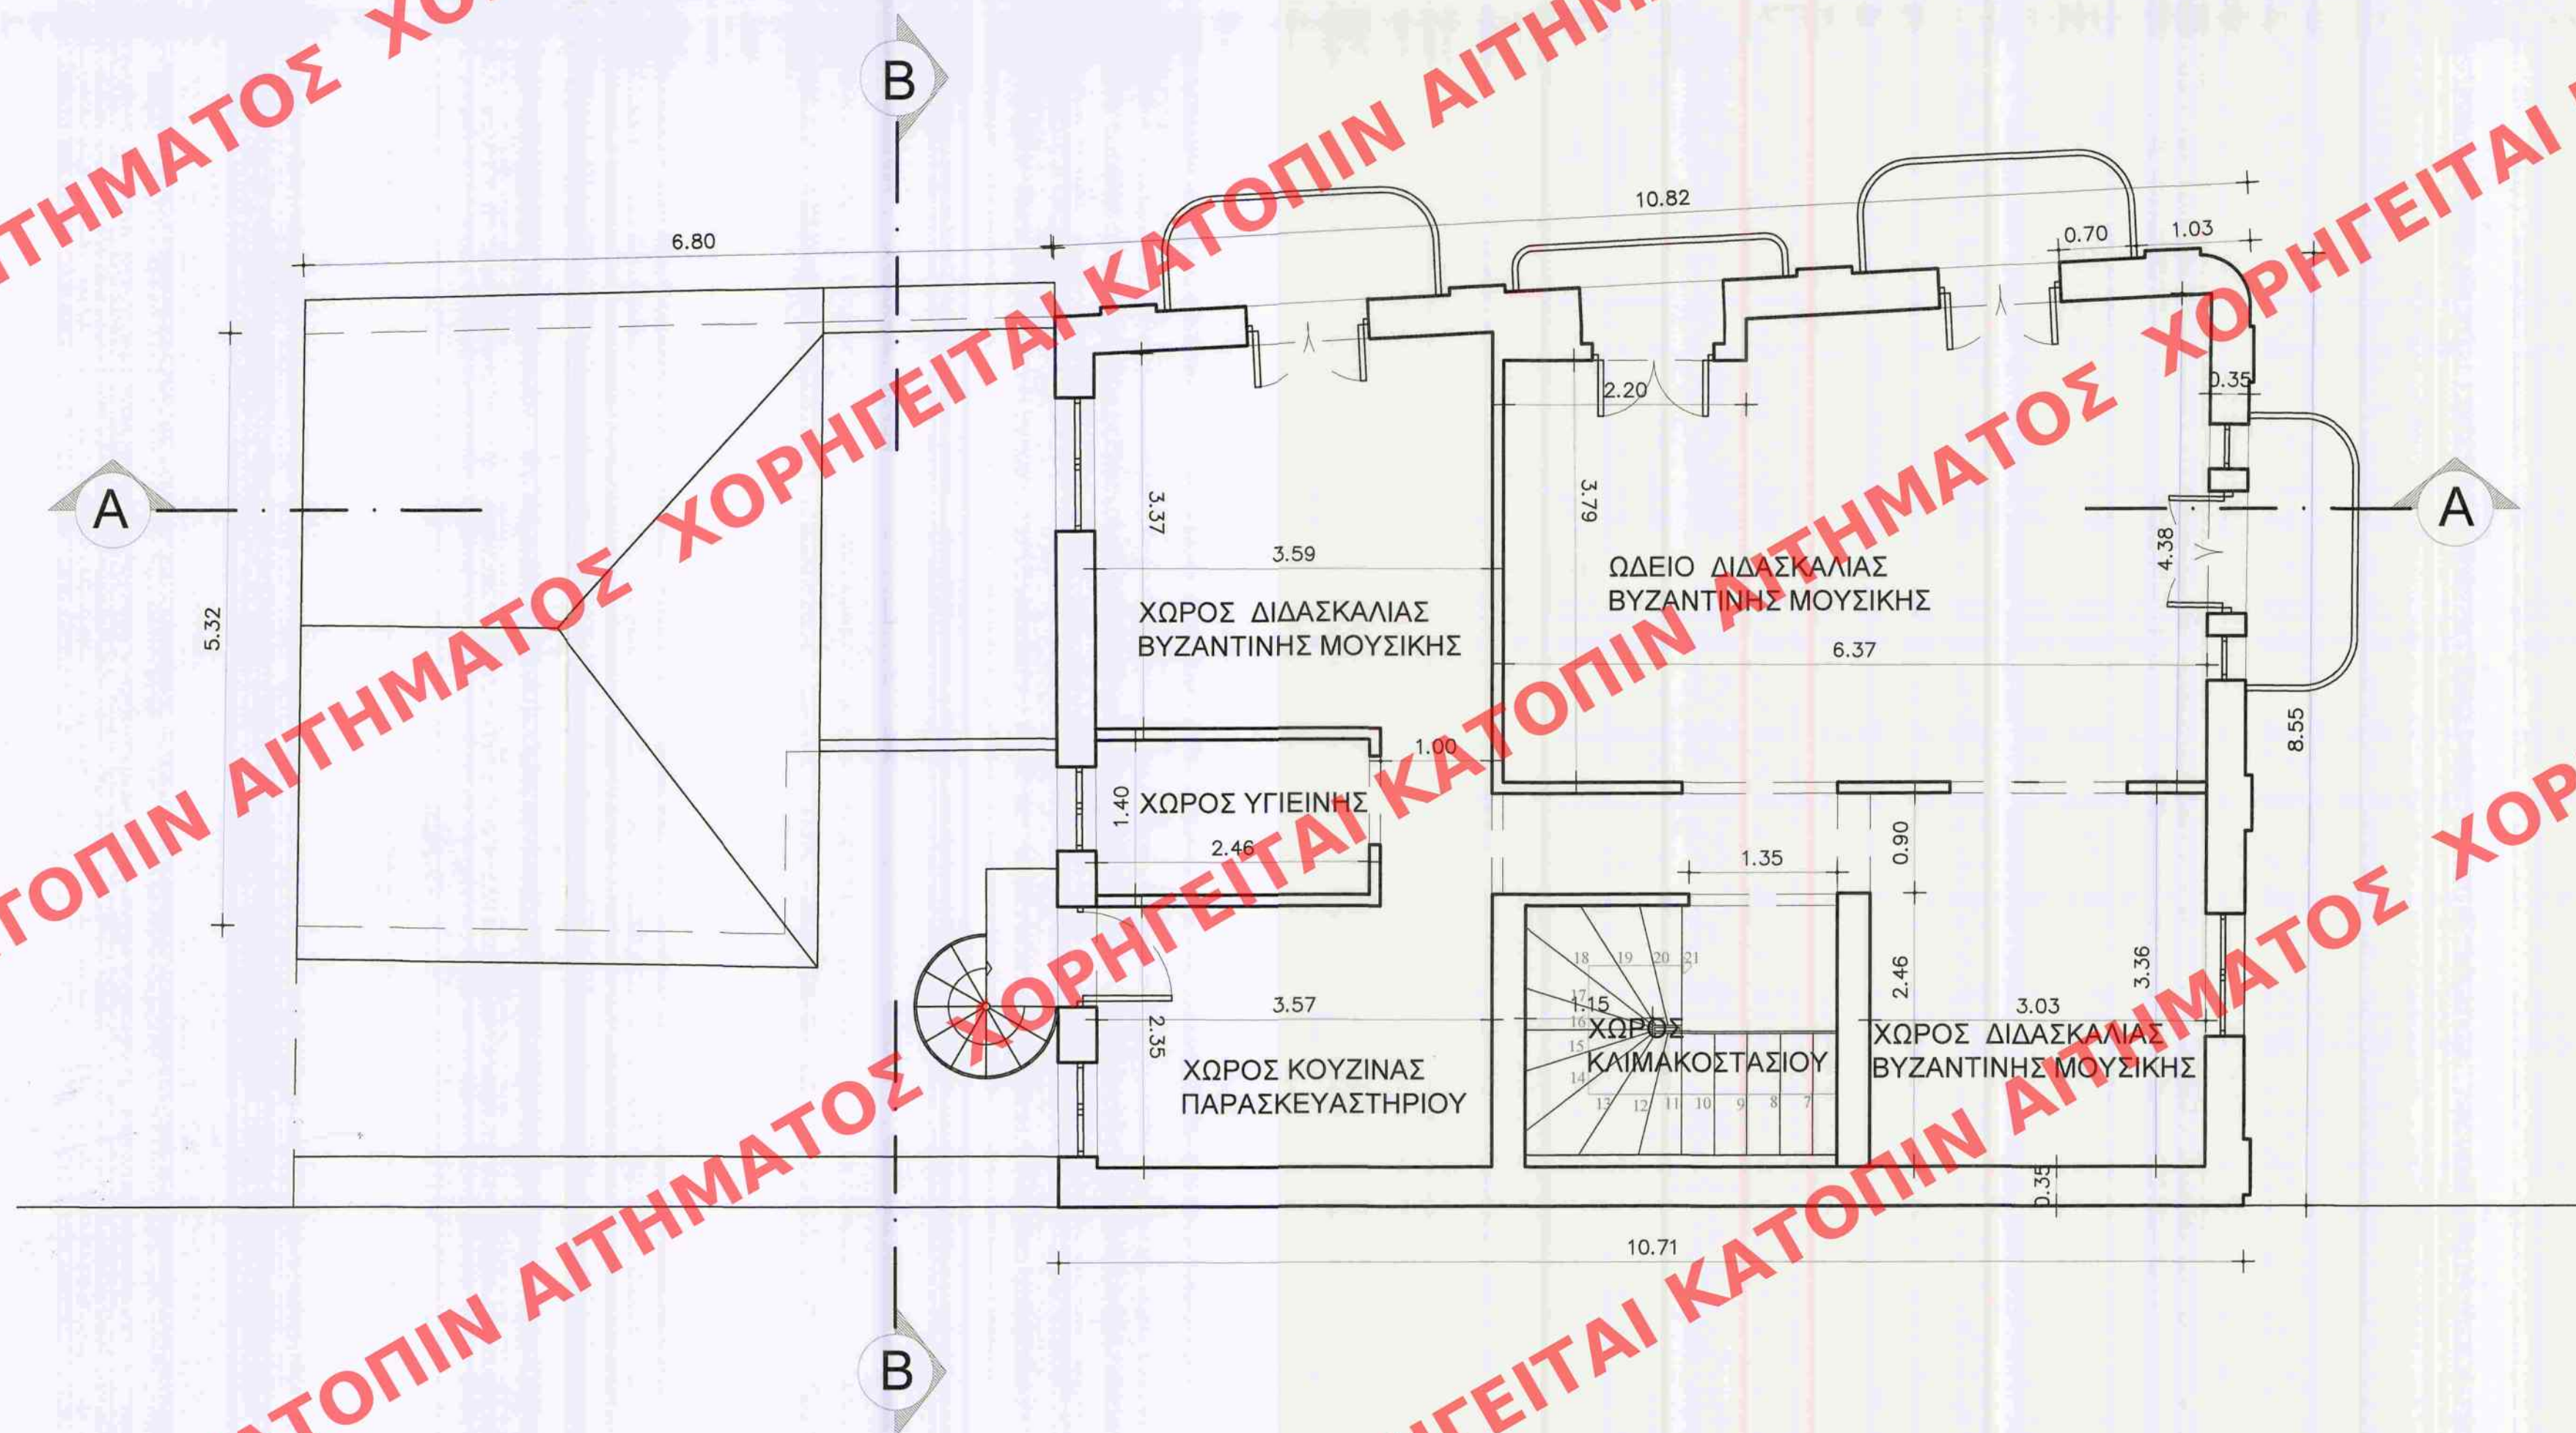

Το περίγραμμα και η θέση του κτιρίου σχεδιάστηκαν βάσει των συντεταγμένων των κορυφών από το Εθνικό Γεωγραφικό Σύστημα Αναφοράς (ΕΓΣΑ).

Η τοποθέτηση των κορυφών πραγματοποιήθηκε βάσει φωτογραφικής αποτύπωσης.

Οι εσωτερικές διαρρυθμίσεις πραγματοποιήθηκαν κατ' εκτίμηση.

Το ύψος του κτιρίου και τα επιμέρους ύψη των ορόφων και των ανοιγμάτων πραγματοποιήθηκαν βάσει φωτογραφικής αποτύπωσης και κατ' εκτίμηση.

Β. Μ. ΦΥΡΙΛΛΑΣ & ΣΥΝΕΡΓΑΤΕΣ
ΣΥΜΒΟΥΛΟΙ ΑΡΧΙΤΕΚΤΟΝΕΣ & ΜΗΧΑΝΙΚΟΙ
Πρασινάδου 16 - 117 45 ΑΘΗΝΑ
τηλ. 210-7757221, fax 210-7480510

εργοδότης	I. N. ΜΕΤΑΜΟΡΦΩΣΕΩΣ ΣΩΤΗΡΟΣ ΚΑΛΛΙΘΕΑ
έργο	ΠΡΟΤΑΣΗ ΑΝΑΚΑΤΑΣΚΕΥΗΣ ΚΤΙΡΙΟΥ
θέση	ΟΔΟΣ ΜΕΤΑΜΟΡΦΩΣΕΩΣ αρ 13-15 & ΗΛΕΚΤΡΑΣ 63 ΚΑΛΛΙΘΕΑ ΑΤΤΙΚΗΣ
μελετητές	Μ. ΦΥΡΙΛΛΑΣ Μ. ΣΤΑΥΡΟΥ Ε. ΠΑΠΑΓΕΩΡΓΙΟΥ
	Μηχανικός Περιβάλλοντος Πολιτικός Μηχανικός Αρχιτέκτων Μηχανικός

Το παρόν διάγραμμα συνοδεύει την από 6/3/2019... απολογική έκθεση της Δ/νσης Α.Ο.Κ.Α. Τμήματος Δ.Κ. Η Υποψήφιας

E. Pijja

θέμα	αριθμός πίνακα
ΚΑΤΟΨΗ ΟΡΟΦΟΥ	A 3
κλίμακες	περίοδος μελέτης
1:50	ΟΚΤΩΒΡΙΟΣ 2018

υπογραφή

σφραγίδα
Β.Μ. ΦΥΡΙΛΛΑΣ & ΣΥΝΕΡΓΑΤΕΣ Ε.Ε.
ΑΡΧΙΤΕΚΤΟΝΕΣ - ΣΥΜΒΟΥΛΟΙ ΜΗΧΑΝΙΚΟΙ
ΜΕΛΟΣ Τ.Ε.Ε. - ΑΡΙΘΜΟΣ ΜΗΤΡΟΥ 15022
ΠΡΑΣΙΝΑΔΟΥ 16 ΑΘΗΝΑ Τ.Κ. 117 45
ΑΦΜ: 998094788 - ΔΟΥ: 12' ΑΘΗΝΩΝ
ΤΗΛ. 210 7757221

ΚΕΝΤΡΙΚΟ ΣΥΜΒΟΥΛΙΟ ΤΕΧΝΩΝ
Το παρόν σχεδιάγραμμα μελετήθηκε από το ΚΕ.Σ.Α. την 20-3-2019 και εγκρίθηκε σύμφωνα με την αριθμ. 43/2019 γνωμοδότηση του ΠΡΟΕΔΡΟΥ ΓΡΑΜΜΑΤΕΑΣ

Ε.Φ.ΛΑΜΠΡΟΣ
Α. ΜΠΕΣΣΑ

ΣΤΑΥΡΟΥ Π. ΜΙΧΑΗΛΑΚΗΣ
ΔΙΠΛΩΜ. ΠΟΛΙΤΙΚΟΣ ΜΗΧΑΝΙΚΟΣ
ΠΟΛΥΤΕΧΝΙΚΗΣ ΣΧΟΛΗΣ ΠΑΝ/ΜΙΟΥ ΠΑΤΡΩΝ
ΜΕΛΟΣ Τ.Ε.Ε. - ΑΡΙΘΜΟΣ ΜΗΤΡΟΥ 68658
ΣΟΦΟΚΛΕΟΥΣ 283Α ΚΑΛΛΙΘΕΑ 176 74 - ΤΗΛ. 210 9423070
ΑΦΜ: 046644751 - ΔΟΥ: ΚΑΛΛΙΘΕΑΣ

ΕΥΔΟΞΙΑ ΧΡ. ΠΑΠΑΓΕΩΡΓΙΟΥ
ΑΡΧΙΤΕΚΤΩΝ ΜΗΧΑΝΙΚΟΣ Ε.Μ.Π.
ΑΓ. ΠΑΝΤΩΝ 107-109, ΚΑΛΛΙΘΕΑ Τ.Κ. 17676
ΑΦΜ: 151982669 - ΔΟΥ: ΚΑΛΛΙΘΕΑΣ
Α.Μ.ΤΕΕ: 134877 - ΤΗΛ. 210 9568718