


ΥΠΟΥΡΓΕΙΟ ΠΕΡΙΒΑΛΛΟΝΤΟΣ ΚΑΙ ΕΝΕΡΓΕΙΑΣ
ΘΕΩΡΗΘΗΚΕ ΜΕ ΤΗΝ ΥΠ' ΑΡΙΘ. 102648/4617/7-11-2019 ΠΡΑΞΗ

Η ΠΡΟΪΣΤΑΜΕΝΗ ΤΗΣ Δ/ΝΣΗΣ
ΤΟΠΟΓΡΑΦΙΚΩΝ ΕΦΑΡΜΟΓΩΝ

ΑΝΔΡΙΑΝΑ ΚΑΤΣΙΝΑ
ΤΟΠΟΓΡΑΦΟΣ ΜΗΧΑΝΙΚΟΣ

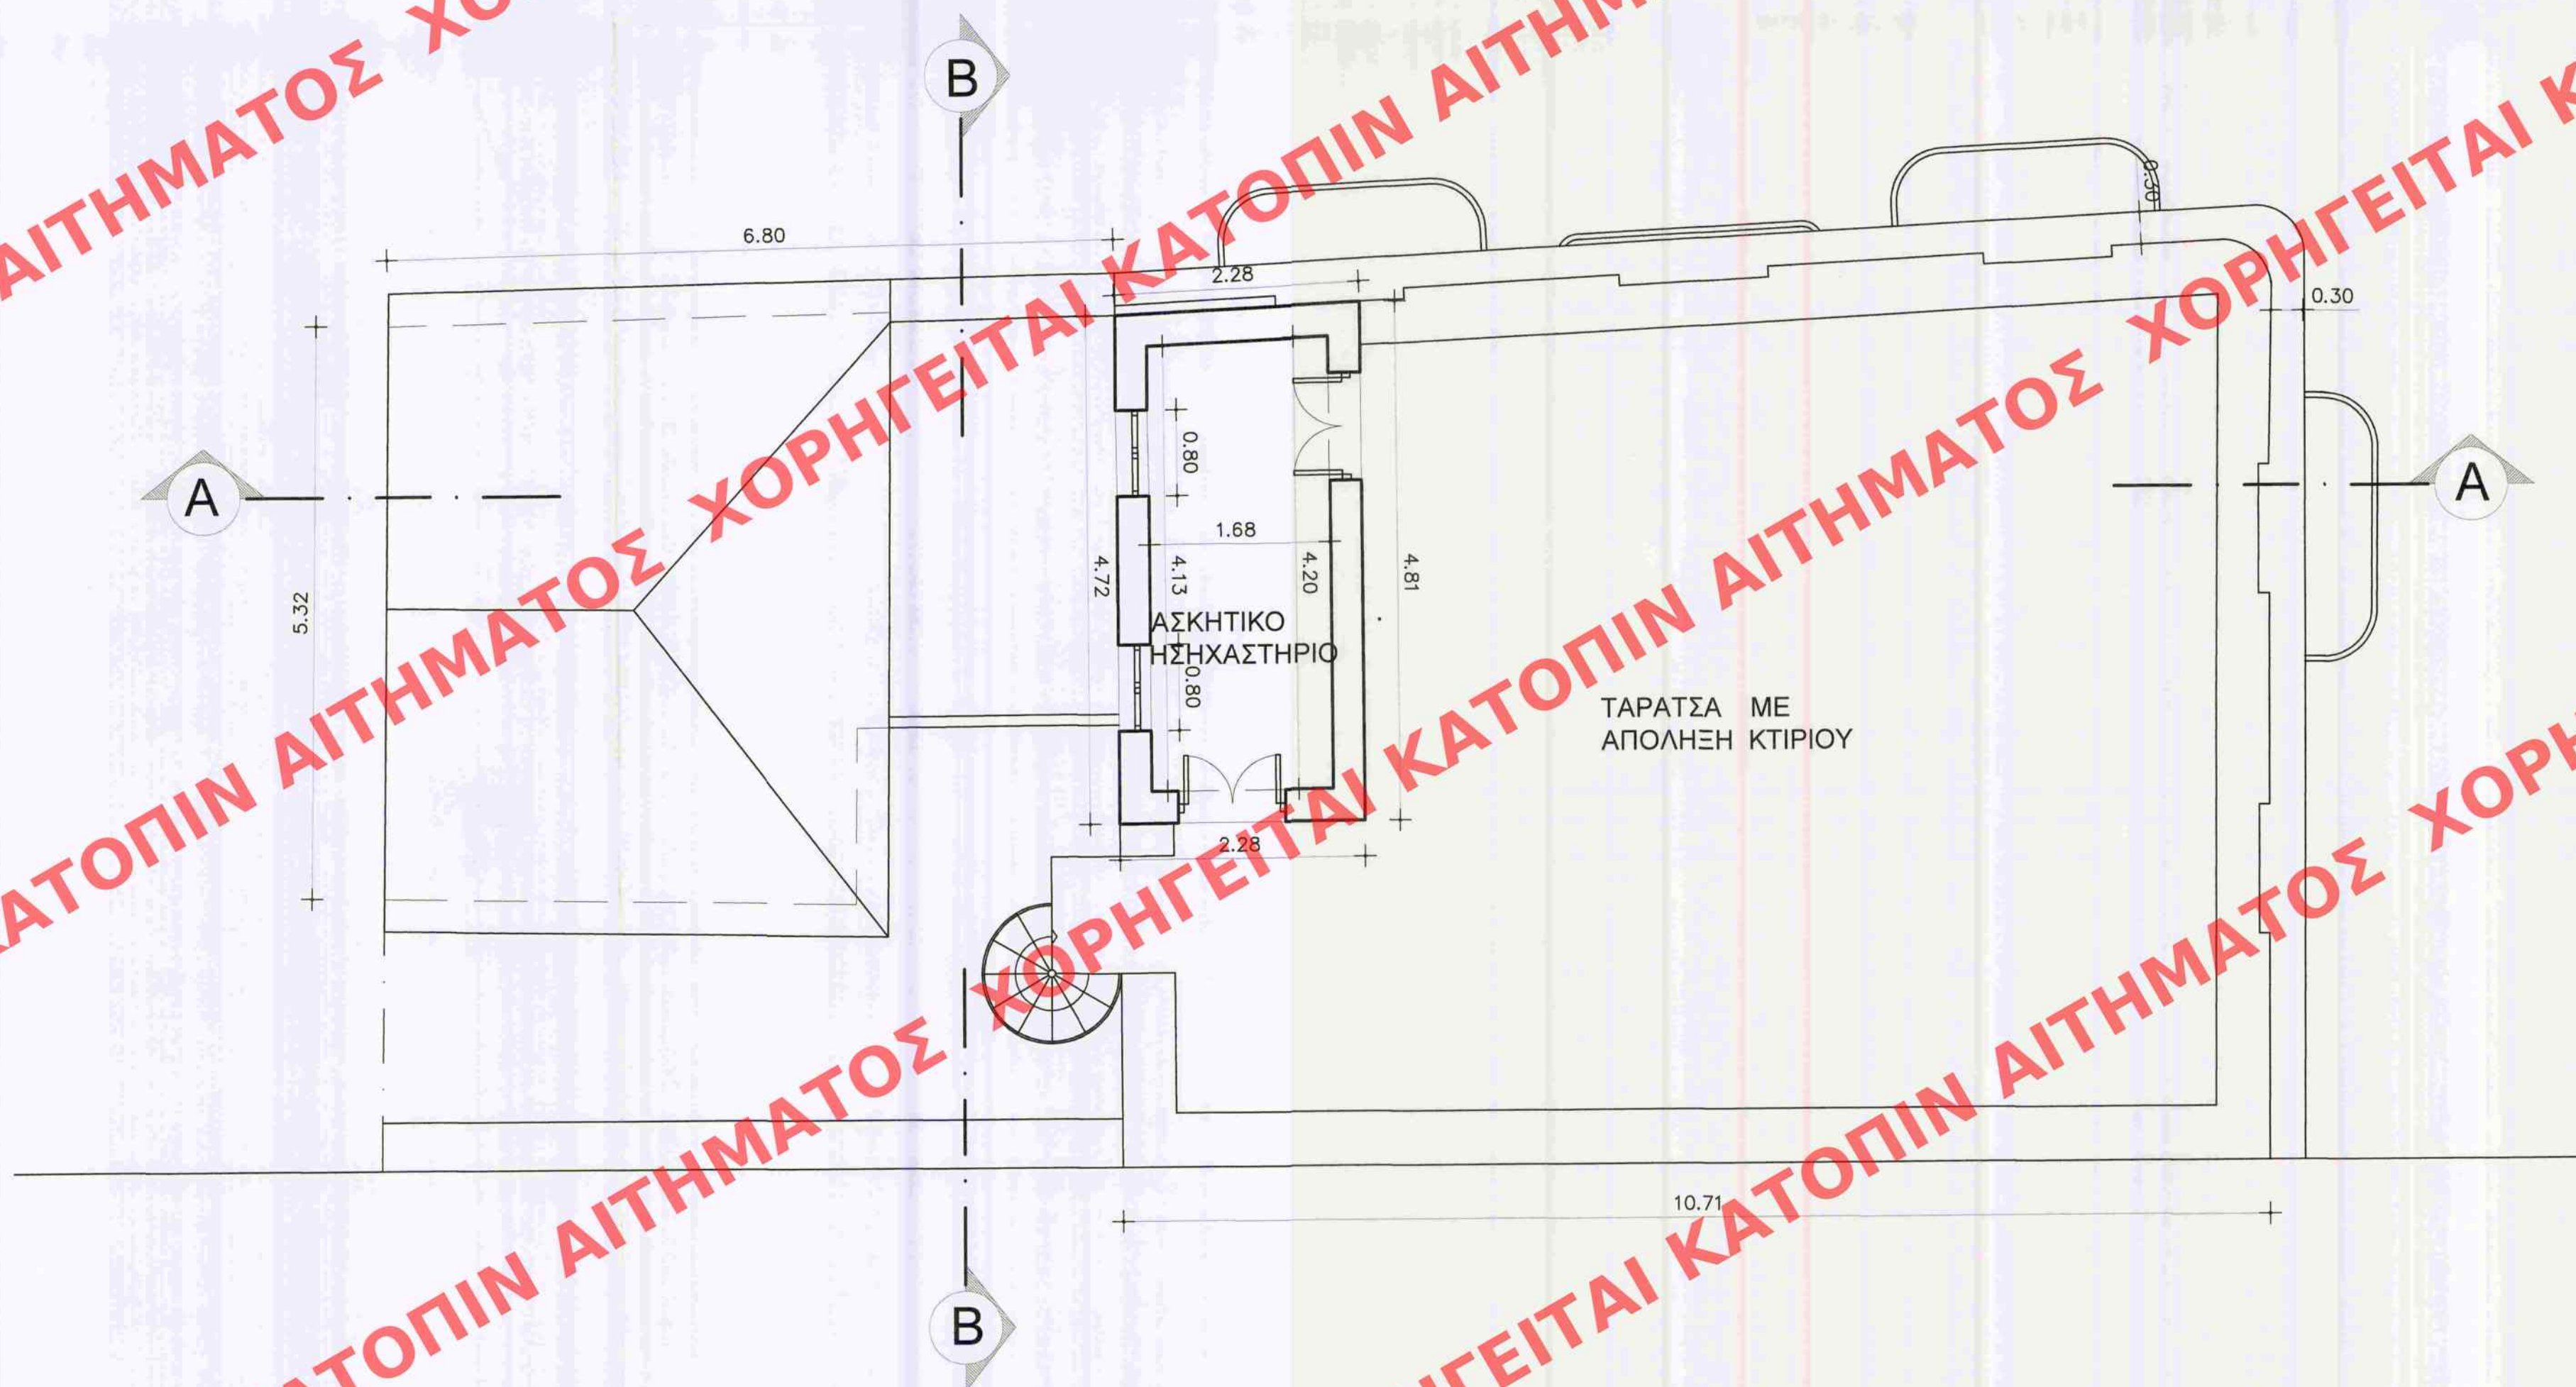

Το περίγραμμα και η θέση του κτιρίου σχεδιάστηκαν βάσει των συντεταγμένων των κορυφών από το Εθνικό Γεωγραφικό Σύστημα Αναφοράς (ΕΓΣΑ).

Η τοποθέτηση των κουφωμάτων πραγματοποιήθηκε βάσει φωτογραφικής αποτύπωσης.

Οι εσωτερικές διαρρυθμίσεις πραγματοποιήθηκαν κατ' εκτίμηση.

Το ύψος του κτιρίου και τα επιμέρους ύψη των ορόφων και των ανοιγμάτων πραγματοποιήθηκαν βάσει φωτογραφικής αποτύπωσης και κατ' εκτίμηση.

Β. Μ. ΦΥΡΙΛΛΑΣ & ΣΥΝΕΡΓΑΤΕΣ
ΣΥΜΒΟΥΛΟΙ ΑΡΧΙΤΕΚΤΟΝΕΣ & ΜΗΧΑΝΙΚΟΙ
Προεργασίας 16, 117 45 ΑΘΗΝΑ
τηλ. 210-7757221, fax 210-7480510

εργοδότης Ι. Ν. ΜΕΤΑΜΟΡΦΩΣΕΩΣ ΣΩΤΗΡΟΣ ΚΑΛΛΙΘΕΑ	
έργο ΠΡΟΤΑΣΗ ΑΝΑΚΑΤΑΣΚΕΥΗΣ ΚΤΙΡΙΟΥ	
θέση ΟΔΟΣ ΜΕΤΑΜΟΡΦΩΣΕΩΣ αρ 13-15 & ΠΛΕΚΤΡΑΣ 63 ΚΑΛΛΙΘΕΑ ΑΤΤΙΚΗΣ	
μελετητές Μ. ΦΥΡΙΛΛΑΣ Μ. ΣΤΑΥΡΟΥ Ε. ΠΑΠΑΓΕΩΡΓΙΟΥ	Μηχανικός Περιβάλλοντος Πολιτικός Μηχανικός Αρχιτέκτων Μηχανικός

Το παρόν διάγραμμα συνοδεύει την από 6/3/2019 απολογική έκθεση της Δ/σης Α.Ο.Κ.Α. Τμήματος Δ.Κ.

Η Τηλεμετρώς

Ε. Φίγγα

θέμα ΚΑΤΟΨΗ ΔΩΜΑΤΟΣ	αριθμός πίνακα A 4
κλίμακας 1:50	περίοδος μελέτης ΟΚΤΩΒΡΙΟΣ 2018

υπογραφή

σφραγίδα
ΦΥΡΙΛΛΑΣ & ΣΥΝΕΡΓΑΤΕΣ Ε.Ε.
ΑΡΧΙΤΕΚΤΟΝΕΣ - ΣΥΜΒΟΥΛΟΙ ΜΗΧΑΝΙΚΟΙ
ΜΕΛΟΣ Τ.Ε.Ε. - ΑΡΙΘΜΟΣ ΜΗΤΡΟΥΧΟΥ 15022
ΠΡΑΞΑΓΩΓΟΥ 16 ΑΘΗΝΑ Τ.Κ. 117 45
ΑΦΜ: 995094788 - ΔΟΥ: 12 ΑΘΗΝΩΝ
ΤΗΛ. 210 7757221

ΚΕΝΤΡΙΚΟ ΣΥΜΒΟΥΛΙΟ ΠΕΡΙ
Το παρόν σχεδιαγράμμα μελέτης του
το Κ.Ε.Σ.Α. την 20.03.2019
και εγκρίθηκε σύμφωνα με την υπ' αριθμ.
43... απόφαση του
ΠΡΟΕΔΡΟΥ
Ε. ΦΑΛΑΜΑΤΣΑ

ΣΤΑΥΡΟΥ Π. ΜΙΧΑΛΑΚΗΣ
ΔΙΠΛΩΜ. ΠΟΛΙΤΙΚΟΣ ΜΗΧΑΝΙΚΟΣ
ΠΟΛΥΤΕΧΝΙΚΗΣ ΣΧΟΛΗΣ ΠΑΝ/ΜΙΟΥ ΠΑΤΡΩΝ
ΜΕΛΟΣ Τ.Ε.Ε. - ΑΡΙΘΜΟΣ ΜΗΤΡΟΥΧΟΥ 68658
ΣΟΦΟΚΛΕΟΥΣ 283Α ΚΑΛΙΘΕΑ 17674 - ΤΗΛ. 210 9423070
ΑΦΜ: 046644751 - ΔΟΥ: ΚΑΛΛΙΘΕΑΣ

ΕΥΔΟΞΙΑ ΧΡ. ΠΑΠΑΓΕΩΡΓΙΟΥ
ΑΡΧΙΤΕΚΤΩΝ ΜΗΧΑΝΙΚΟΣ Ε.Μ.Π.
ΑΓ. ΠΑΝΤΩΝ 107-109, ΚΑΛΙΘΕΑ Τ.Κ. 17676
ΑΦΜ: 151982669 - ΔΟΥ: ΚΑΛΙΘΕΑΣ
Α.Μ.Τ.Ε.Ε. 1347872 ΤΗΛ. 210 9568718