


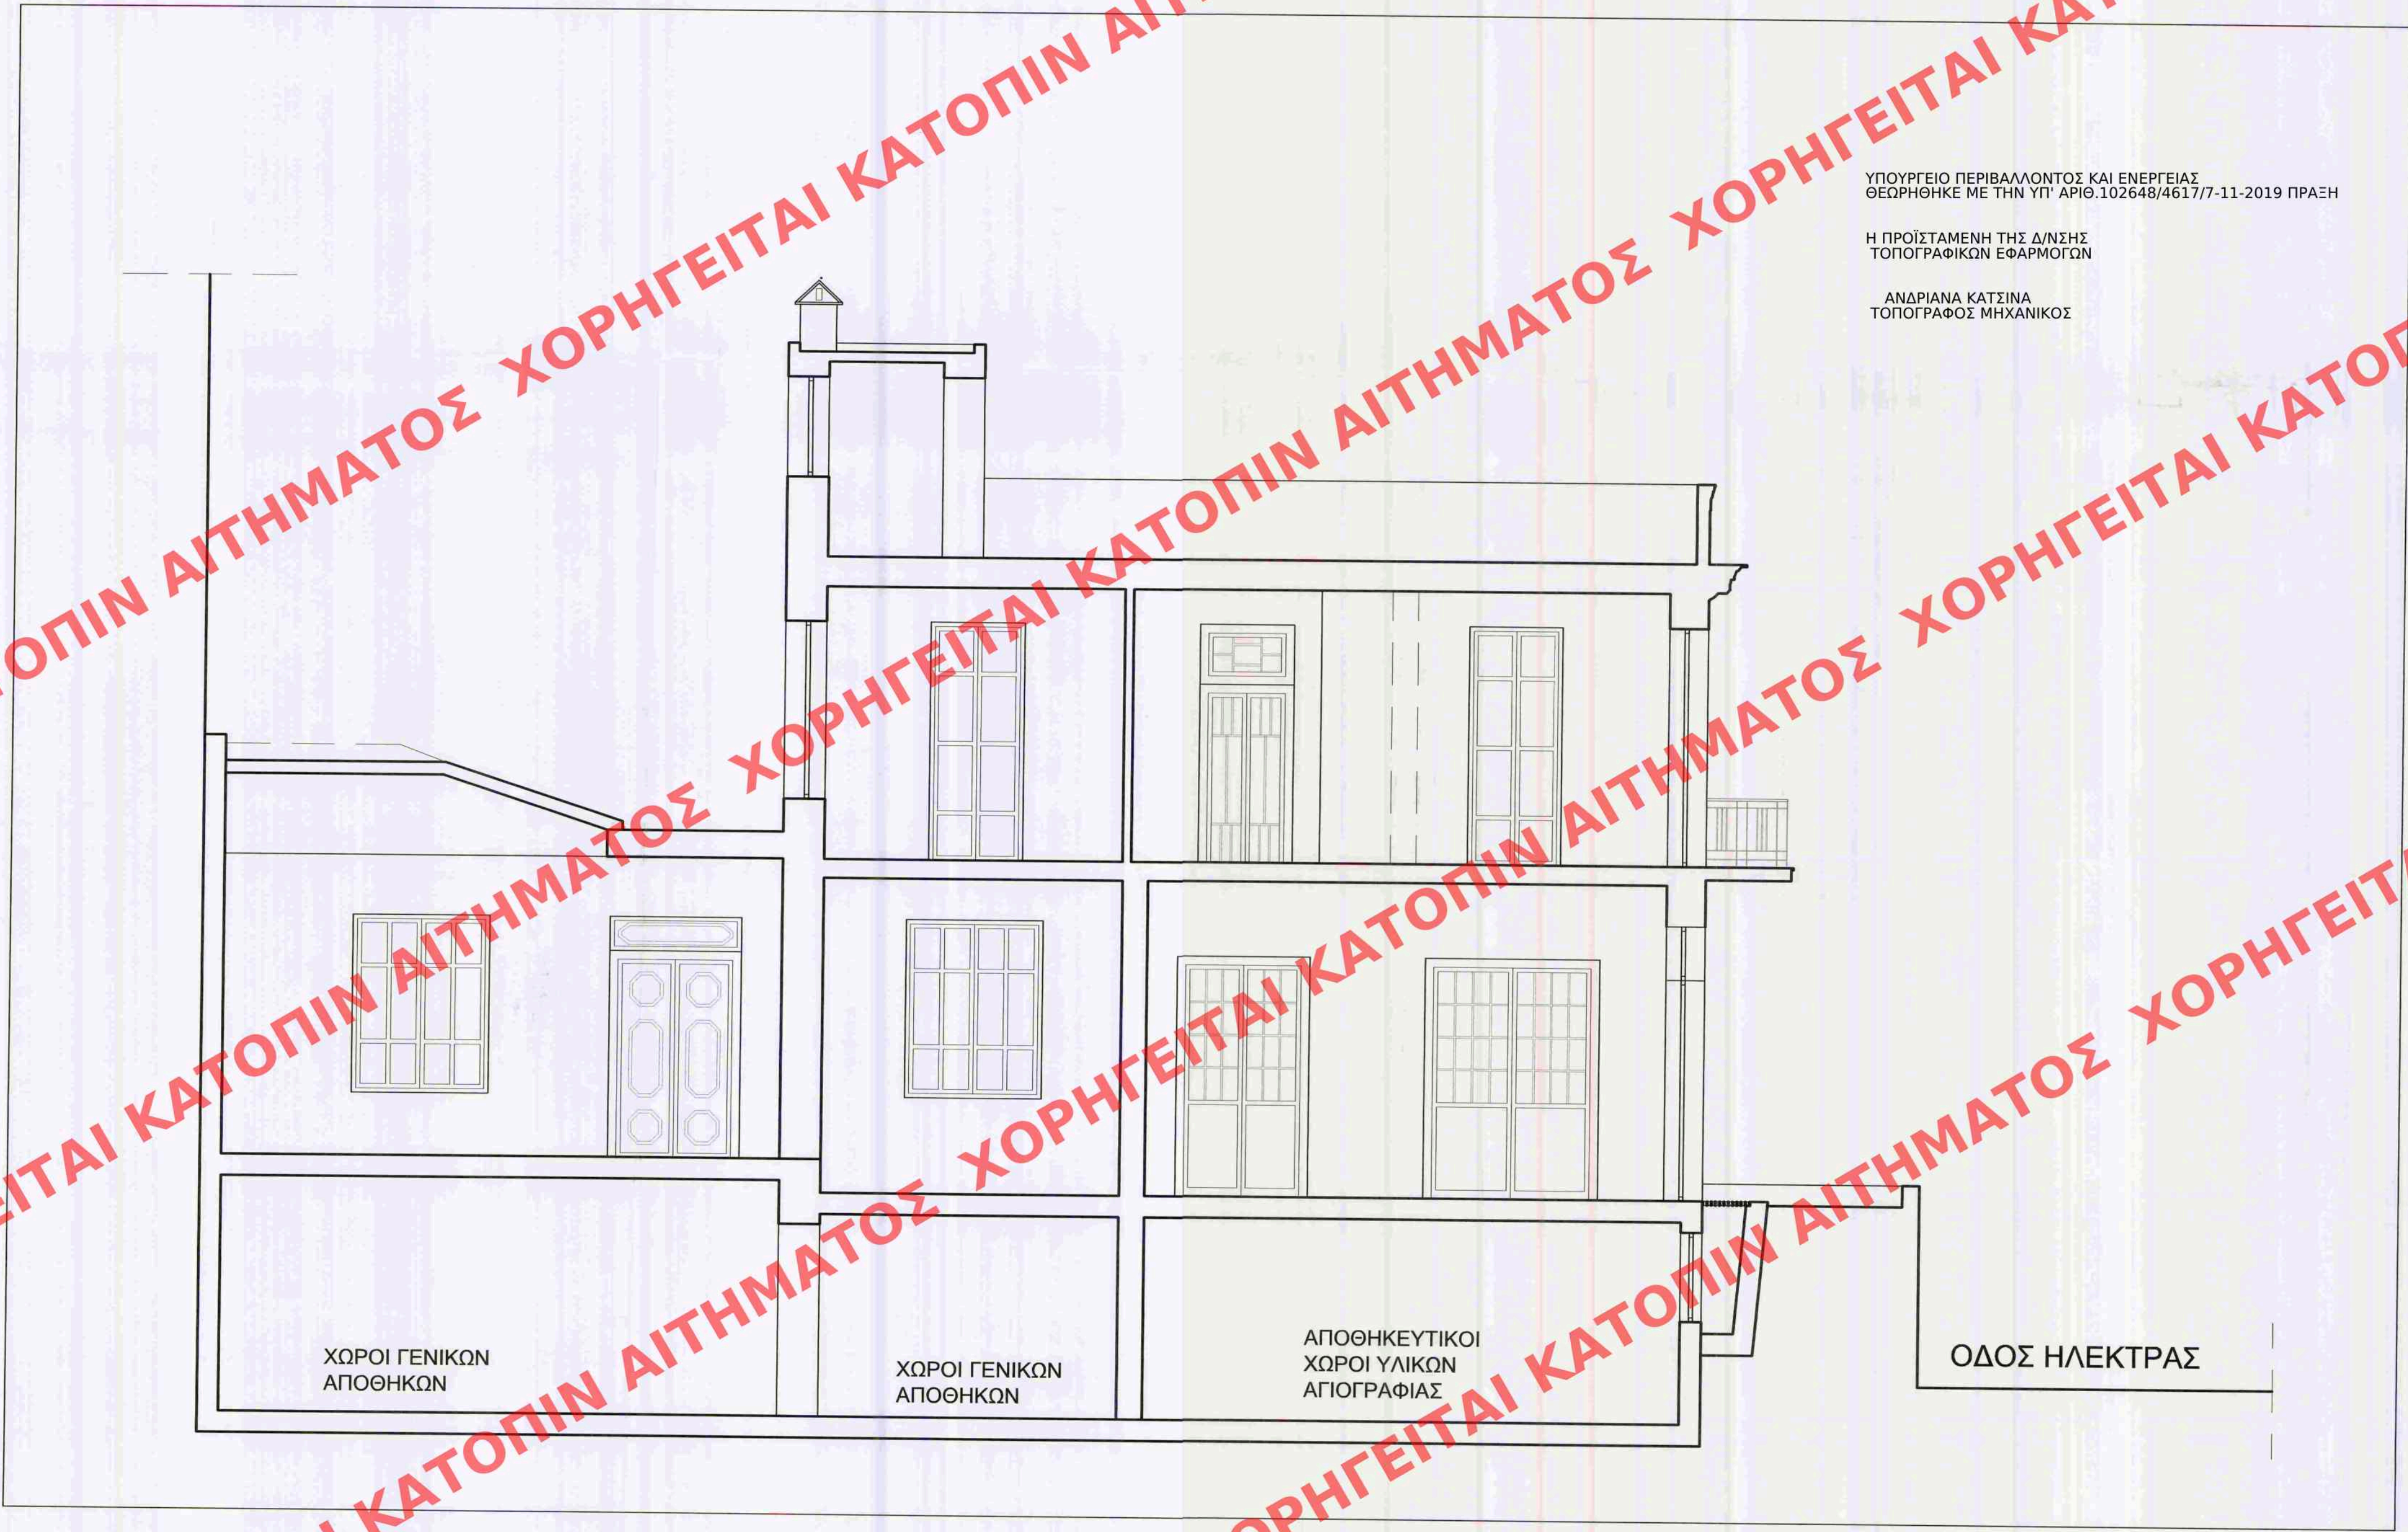

ΥΠΟΥΡΓΕΙΟ ΠΕΡΙΒΑΛΛΟΝΤΟΣ ΚΑΙ ΕΝΕΡΓΕΙΑΣ  
ΘΕΩΡΗΘΗΚΕ ΜΕ ΤΗΝ ΥΠ' ΑΡΙΘ.102648/4617/7-11-2019 ΠΡΑΞΗ  
Η ΠΡΟΪΣΤΑΜΕΝΗ ΤΗΣ Δ/ΝΣΗΣ  
ΤΟΠΟΓΡΑΦΙΚΩΝ ΕΦΑΡΜΟΓΩΝ  
ΑΝΔΡΙΑΝΑ ΚΑΤΣΙΝΑ  
ΤΟΠΟΓΡΑΦΟΣ ΜΗΧΑΝΙΚΟΣ

Το περίγραμμα και η θέση του κτιρίου σχεδιάστηκαν βάσει των συντεταγμένων των κορυφών από το Εθνικό Γεωγραφικό Σύστημα Αναφοράς (ΕΓΣΑ).  
Η τοποθέτηση των κουφωμάτων πραγματοποιήθηκε βάσει φωτογραφικής αποτύπωσης.  
Οι εσωτερικές διαρρυθμίσεις πραγματοποιήθηκαν κατ' εκτίμηση.  
Το ύψος του κτιρίου και τα επιμέρους ύψη των ορόφων και των ανοιγμάτων πραγματοποιήθηκαν βάσει φωτογραφικής αποτύπωσης και κατ' εκτίμηση.

Β. Μ. ΦΥΡΙΛΛΑΣ & ΣΥΝΕΡΓΑΤΕΣ  
ΣΥΜΒΟΥΛΟΙ ΑΡΧΙΤΕΚΤΟΝΕΣ & ΜΗΧΑΝΙΚΟΙ  
Πραξάνορου 16 - 117 45 ΑΘΗΝΑ  
Τηλ. 210-7757221, fax. 210-7480510

|                                                                        |                                                                  |
|------------------------------------------------------------------------|------------------------------------------------------------------|
| εργοδότης                                                              | I. Ν. ΜΕΤΑΜΟΡΦΩΣΕΩΣ ΣΩΤΗΡΟΣ<br>ΚΑΛΛΙΘΕΑ                          |
| έργο                                                                   | ΠΡΟΤΑΣΗ ΑΝΑΚΑΤΑΣΚΕΥΗΣ ΚΤΙΡΙΟΥ                                    |
| θέση                                                                   | ΟΔΟΣ ΜΕΤΑΜΟΡΦΩΣΕΩΣ αρ 13-15<br>& ΗΛΕΚΤΡΑΣ 63<br>ΚΑΛΛΙΘΕΑ ΑΤΤΙΚΗΣ |
| μελετητές                                                              | Μ. ΦΥΡΙΛΛΑΣ<br>Μ. ΣΤΑΥΡΟΥ<br>Ε. ΠΑΠΑΓΕΩΡΓΙΟΥ                     |
| Μηχανικός Περιβάλλοντος<br>Πολιτικός Μηχανικός<br>Αρχιτέκτων Μηχανικός |                                                                  |

Το παρόν διάγραμμα συνοδεύει την από 13/2/19 απολογική έκθεση της Δ/νσης Α.Ο.Κ.Α. Τμήματος Δ.Κ.  
Η Τυπματάρχης  
Ε. Ρίγγα

|          |                  |
|----------|------------------|
| θέμα     | αριθμός πίνακα   |
| ΤΟΜΗ Α-Α | A 5              |
| κλίμακες | περίοδος μελέτης |
| 1:50     | ΟΚΤΩΒΡΙΟΣ 2018   |

υπογραφή  
ΣΤΑΥΡΟΥ Π. ΜΙΧΑΛΑΚΗΣ  
ΔΙΠΛΩΜ. ΠΟΛΙΤΙΚΟΣ ΜΗΧΑΝΙΚΟΣ  
ΠΟΛΥΤΕΧΝΙΚΗΣ ΣΧΟΛΗΣ ΠΑΝΤΕΙΟΥ ΠΑΤΡΩΝ  
ΜΕΛΟΣ Τ.Ε.Ε. - ΑΡΙΘΜΟΣ ΜΗΤΡΩΟΥ 9869  
ΣΟΦΟΚΛΕΟΥΣ 23Α ΚΑΛΛΙΘΕΑ 117 45 - ΤΗΛ. 210 748076  
ΑΦΜ: 046644281 - ΔΟΥ: ΚΑΛΛΙΘΕΑΣ

σφραγίδα  
ΜΙΧΑΗΛ Β. ΦΥΡΙΛΛΑΣ  
ΔΙΠΛΩΜ. ΜΗΧΑΝΙΚΟΣ ΠΕΡΙΒΑΛΛΟΝΤΟΣ  
ΠΟΛΥΤΕΧΝΕΙΟΥ ΚΡΗΤΗΣ  
ΜΕΛΟΣ Τ.Ε.Ε. - ΑΡΙΘΜΟΣ ΜΗΤΡΩΟΥ 12652  
ΟΕΙΩΠΛΩΟΥ 23 ΑΘΗΝΑ 115 27 - ΤΗΛ. 210 7757221  
ΑΦΜ: 132183239 - ΔΟΥ: Β' ΚΑΛΛΙΘΕΑΣ

ΕΥΔΟΣΙΑ ΧΡ. ΠΑΠΑΓΕΩΡΓΙΟΥ  
ΑΡΧΙΤΕΚΤΩΝ ΜΗΧΑΝΙΚΟΣ Ε.Μ.Π.  
ΑΓ. ΠΑΝΤΩΝ 107-109, ΚΑΛΛΙΘΕΑ Τ.Κ.17676  
ΑΦΜ:151982669 - ΔΟΥ: ΚΑΛΛΙΘΕΑΣ  
Α.Μ.ΤΕΕ:134877 - ΤΗΛ.210 9568718

Β.Μ. ΦΥΡΙΛΛΑΣ & ΣΥΝΕΡΓΑΤΕΣ Ε.Ε.  
ΑΡΧΙΤΕΚΤΟΝΕΣ - ΣΥΜΒΟΥΛΟΙ ΜΗΧΑΝΙΚΟΙ  
ΜΕΛΟΣ Τ.Ε.Ε. - ΑΡΙΘΜΟΣ ΜΗΤΡΩΟΥ 15022  
ΠΡΑΞΑΓΟΡΦΥ 16 ΑΘΗΝΑ Τ.Κ. 117 45  
ΑΦΜ: 998094788 - ΔΟΥ: ΙΖ' ΑΘΗΝΩΝ  
ΤΗΛ. 210 7757221  
ΚΕΝΤΡΙΚΟ ΣΥΜΒΟΥΛΙΟ ΑΡΧΙΤΕΚΤΟΝΩΝ  
Το παρόν σχεδιάγραμμα μελέτης  
το ΚΕ.Σ.Α. την 20-3-2019  
και εγκρίθηκε σύμφωνα με το  
ΠΡΟΕΔΡΟΣ  
ΓΕΛΑΝΔΑΣ  
ΜΠΕΣΣΑ