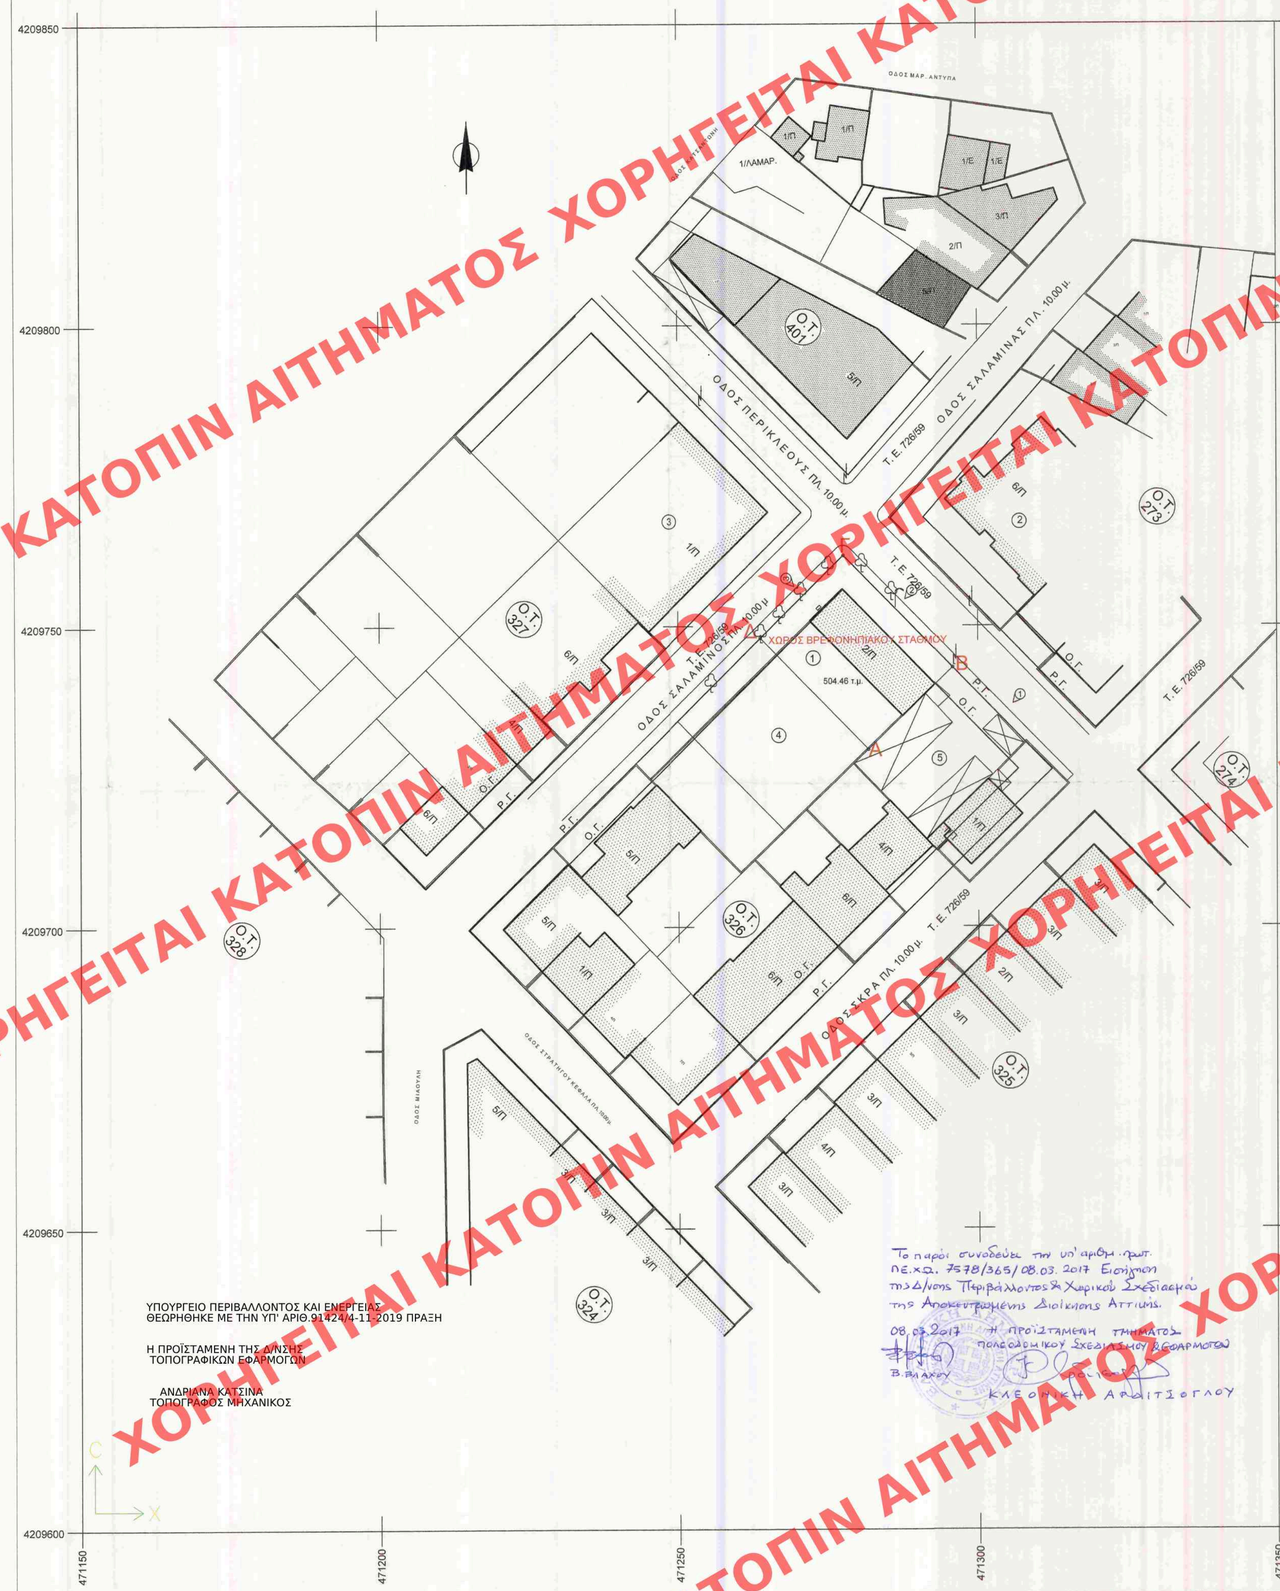

ΥΠΟΥΡΓΕΙΟ ΠΕΡΙΒΑΛΛΟΝΤΟΣ ΚΑΙ ΕΝΕΡΓΕΙΑΣ
ΘΕΩΡΗΘΗΚΕ ΜΕ ΤΗΝ ΥΠ' ΑΡΙΘ 91424/4-11-2019 ΠΡΑΞΗ

Η ΠΡΟΪΣΤΑΜΕΝΗ ΤΗΣ ΔΝΣΗΣ
ΤΟΠΟΓΡΑΦΙΚΩΝ ΕΦΑΡΜΟΓΩΝ

ΑΝΔΡΙΑΝΑ ΚΑΤΣΙΝΑ
ΤΟΠΟΓΡΑΦΟΣ ΜΗΧΑΝΙΚΟΣ

ΚΤΗΜΑΤΟΛΟΓΙΚΟΣ ΠΙΝΑΚΑΣ

Α/Α	ΙΔΙΟΚΤΗΣΙΑ	ΕΠΩΝΥΜΟ	ΟΝΟΜΑ	ΟΔΟΣ	ΑΡΙΘΜΟΣ	ΤΚ	ΔΗΜΟΣ	ΝΟΜΟΣ
1	1	ΔΗΜΟΣ ΠΕΤΡΟΥΠΟΛΗΣ		Κ. ΒΛΑΧΑΒΑ	67	13232	ΠΕΤΡΟΥΠΟΛΗ	ΑΤΤΙΚΗΣ
2	2	ΓΑΛΑΝΟΠΟΥΛΟΣ	ΠΟΛΥΧΡΟΝΗΣ	ΠΕΡΙΚΛΕΟΥΣ	126	13231	ΠΕΤΡΟΥΠΟΛΗ	ΑΤΤΙΚΗΣ
3		ΕΞΑΡΧΟΥ	ΒΑΣΙΛΙΚΗ	ΠΕΡΙΚΛΕΟΥΣ	126	13231	ΠΕΤΡΟΥΠΟΛΗ	ΑΤΤΙΚΗΣ
4		ΚΑΝΕΛΛΟΠΟΥΛΟΣ	ΘΕΩΝΗΣ	Γ. ΣΤΑΥΡΟΥ	6	10559	ΑΘΗΝΑ	ΑΤΤΙΚΗΣ
5		ΚΑΝΕΛΛΟΠΟΥΛΟΥ	ΑΓΓΕΛΙΚΗ-ΚΟΡΙΝΑ	ΚΥΠΡΟΥ	99	15343	ΑΓΙΑ ΠΑΡΑΣΚΕΥΗ	ΑΤΤΙΚΗΣ
6		ΚΑΝΕΛΛΟΠΟΥΛΟΥ	ΧΑΡΙΚΛΕΙΑ	ΔΡΑΚΟΝΤΟΣ	1	16121	ΚΑΙΣΑΡΙΑΝΗ	ΑΤΤΙΚΗΣ
7		ΚΑΤΕΗΣ	ΒΑΣΙΛΕΙΟΣ	ΚΟΝΔΥΛΗ Γ.	25	13231	ΠΕΤΡΟΥΠΟΛΗ	ΑΤΤΙΚΗΣ
8		ΛΑΖΑΡΑΤΟΥ	ΣΤΑΜΩ	ΠΕΡΙΚΛΕΟΥΣ	126	13231	ΠΕΤΡΟΥΠΟΛΗ	ΑΤΤΙΚΗΣ
9		ΛΥΜΠΕΡΟΠΟΥΛΟΥ	ΣΤΑΥΡΟΥΛΑ	ΠΕΡΙΚΛΕΟΥΣ	126	13231	ΠΕΤΡΟΥΠΟΛΗ	ΑΤΤΙΚΗΣ
10		ΜΟΥΛΑΒΑΣΙΛΗΣ	ΗΛΙΑΣ	ΠΕΡΙΚΛΕΟΥΣ	126	13231	ΠΕΤΡΟΥΠΟΛΗ	ΑΤΤΙΚΗΣ
11		ΝΙΚΑΚΟΥ	ΑΙΚΑΤΕΡΙΝΗ	ΠΕΡΙΚΛΕΟΥΣ	126	13231	ΠΕΤΡΟΥΠΟΛΗ	ΑΤΤΙΚΗΣ
12		ΠΑΓΟΥΝΗ	ΒΑΣΙΛΙΚΗ	ΠΕΡΙΚΛΕΟΥΣ	126	13231	ΠΕΤΡΟΥΠΟΛΗ	ΑΤΤΙΚΗΣ
13		ΠΑΓΟΥΝΗΣ	ΝΙΚΟΛΑΟΣ	ΠΕΡΙΚΛΕΟΥΣ	126	13231	ΠΕΤΡΟΥΠΟΛΗ	ΑΤΤΙΚΗΣ
14		ΠΑΠΑΔΟΠΟΥΛΟΥ	ΜΑΡΙΑΝΝΑ	ΚΩΝ/ΝΟΥ ΛΑΜΕΡΑ	18	19005	ΝΕΑΣ ΜΑΚΡΗΣ	ΑΤΤΙΚΗΣ
15		ΠΑΥΛΑΤΟΥ	ΕΥΡΥΔΙΚΗ	ΠΕΡΙΚΛΕΟΥΣ	126	13231	ΠΕΤΡΟΥΠΟΛΗ	ΑΤΤΙΚΗΣ
16		ΠΟΛΥΧΡΟΝΑΚΗ	ΕΛΕΝΗ	ΠΕΡΙΚΛΕΟΥΣ	126	13231	ΠΕΤΡΟΥΠΟΛΗ	ΑΤΤΙΚΗΣ
17		ΡΕΚΟΥΤΗ	ΕΛΕΝΗ	ΠΕΡΙΚΛΕΟΥΣ	126	13231	ΠΕΤΡΟΥΠΟΛΗ	ΑΤΤΙΚΗΣ
18		ΡΟΥΣΟΥ	ΚΩΝΣΤΑΝΤΙΝΑ	ΠΕΡΙΚΛΕΟΥΣ	126	13231	ΠΕΤΡΟΥΠΟΛΗ	ΑΤΤΙΚΗΣ
19		ΣΚΟΝΤΖΟΥ	ΑΓΓΕΛΙΚΗ	ΠΕΡΙΚΛΕΟΥΣ	126	13231	ΠΕΤΡΟΥΠΟΛΗ	ΑΤΤΙΚΗΣ
20		ΣΤΕΦΑΝΟΠΟΥΛΟΣ	ΑΛΕΞΑΝΔΡΟΣ	ΠΕΡΙΚΛΕΟΥΣ	126	13231	ΠΕΤΡΟΥΠΟΛΗ	ΑΤΤΙΚΗΣ
21		ΣΧΟΙΝΑ	ΒΑΣΙΛΙΚΗ	ΠΕΡΙΚΛΕΟΥΣ	126	13231	ΠΕΤΡΟΥΠΟΛΗ	ΑΤΤΙΚΗΣ
22		ΣΧΟΙΝΙΑΝΑΚΗΣ	ΜΙΧΑΗΛ	ΠΕΡΙΚΛΕΟΥΣ	126	13231	ΠΕΤΡΟΥΠΟΛΗ	ΑΤΤΙΚΗΣ
23		ΤΟΥΜΑΖΑΤΟΣ	ΒΑΣΙΛΕΙΟΣ	ΠΕΡΙΚΛΕΟΥΣ	126	13231	ΠΕΤΡΟΥΠΟΛΗ	ΑΤΤΙΚΗΣ
24		ΤΖΙΑΡΑ	ΜΑΡΙΑ	ΠΕΡΙΚΛΕΟΥΣ	126	13231	ΠΕΤΡΟΥΠΟΛΗ	ΑΤΤΙΚΗΣ
25		ΤΖΙΑΡΑΣ	ΕΥΑΓΓΕΛΟΣ	ΠΕΡΙΚΛΕΟΥΣ	126	13231	ΠΕΤΡΟΥΠΟΛΗ	ΑΤΤΙΚΗΣ
26		ΤΣΙΤΖΙΚΑΚΗΣ	ΔΗΜΗΤΡΙΟΣ	ΠΕΡΙΚΛΕΟΥΣ	126	13231	ΠΕΤΡΟΥΠΟΛΗ	ΑΤΤΙΚΗΣ
27		ΧΟΙΔΑΣ	ΔΗΜΗΤΡΙΟΣ	ΠΕΡΙΚΛΕΟΥΣ	126	13231	ΠΕΤΡΟΥΠΟΛΗ	ΑΤΤΙΚΗΣ
28		ΧΡΙΣΤΑΚΗ	ΜΑΡΙΑ	ΣΑΛΑΜΙΝΟΣ	19	13231	ΠΕΤΡΟΥΠΟΛΗ	ΑΤΤΙΚΗΣ
29	3	ΚΑΛΑΝΤΖΗ	ΑΘΗΝΑ	ΚΥΠΡΟΥ	99	15343	ΑΓΙΑ ΠΑΡΑΣΚΕΥΗ	ΑΤΤΙΚΗΣ
30		ΚΑΛΑΝΤΖΗΣ	ΝΙΚΟΛΑΟΣ	ΚΥΠΡΟΥ	99	15343	ΑΓΙΑ ΠΑΡΑΣΚΕΥΗ	ΑΤΤΙΚΗΣ
31		ΚΑΝΕΛΛΟΠΟΥΛΟΥ	ΑΓΓΕΛΙΚΗ-ΚΟΡΙΝΑ	ΚΥΠΡΟΥ	99	15343	ΑΓΙΑ ΠΑΡΑΣΚΕΥΗ	ΑΤΤΙΚΗΣ
32	4	ΚΑΝΕΛΛΟΠΟΥΛΟΣ	ΝΙΚΟΛΑΟΣ	ΠΑΡΟΔΟΣ ΚΟΝΤΟΡΑΒΟΥ		19009	ΠΙΚΕΡΜΙ	ΑΤΤΙΚΗΣ
33		ΚΑΝΕΛΛΟΠΟΥΛΟΥ	ΧΑΡΙΚΛΕΙΑ	ΔΡΑΚΟΝΤΟΣ	1	16121	ΚΑΙΣΑΡΙΑΝΗ	ΑΤΤΙΚΗΣ
34	5	ΜΕΡΚΟΥΡΙΟ ΓΙΟΡΝΤΙΝΙ ΑΝΩΝΥΜΟΣ ΣΕΝΟΔΟΧΕΙΟ ΠΕΣΤΩΝ			13	11362	ΑΘΗΝΑ	ΑΤΤΙΚΗΣ

ΣΥΝΤΕΤΑΓΜΕΝΕΣ ΚΟΡΥΦΩΝ ΟΙΚΟΠΕΔΟΥ

Σημείο	X (m)	Ψ (m)
Α	471281.78	4209729.54
Β	471295.80	4209743.09
Γ	471277.64	4209761.70
Δ	471263.80	4209747.97

Εμβαδόν (Α-Β-Γ-Δ-Α) = 504.56 τ.μ.

ΔΗΛΩΣΗ Ν. 651 / 77
Το οικόπεδο ΑΒΓΔΑ είναι άρτιο και οικοδομήσιμο σύμφωνα με τις κείμενες πολεοδομικές διατάξεις και δεν οφείλει εισφορά σε γη και σε χρήμασύμφωνα με το Ν. 1337 / 83

ΔΙΑΤΑΓΜΑ ΡΥΜΟΤΟΜΙΑΣ

Π.Δ. 28-2-1929 ΦΕΚ 137Α /29
& 26-3-55 ΦΕΚ 81Α/55
ΟΡΟΙ ΔΟΜΗΣΗΣ

Ε=200 m² Π=8m Μετά ΓΟΚ '73
Παρέκκλιση Π.Δ. 2-9-55
Ε=112,50 m² Π=6m
Συνεχές
Κάλυψη 60%
Ύψος ως ΝΟΚ
Σ.Δ.=1,60
Μετά ΓΟΚ '73
Ε=200m² Π=10m

25/9/2015
Συνοδεύει την με αρ. 149/2015 Πράξη του Δημοτικού Συμβουλίου Πετρούπολης περί "Τροποποίησης του εγκεκριμένου Ρυθμοτομικού Σχεδίου με τον χαρακτηρισμό τμήματος του Ο.Τ. 326 σε χώρο Βρεφονηπιακού Σταθμού."
ΠΡΟΕΔΡΟΣ ΤΟΥ ΔΗΜΟΤΙΚΟΥ ΣΥΜΒΟΥΛΙΟΥ
ΛΕΥΤΑΣ ΚΩΤΣΑΜΠΑΣ

Το παρόν συνοδεύει την υπ' αριθμ. πρωτ. ΠΕ.χω. 7578/365/08.03.2017 Εισήγηση της Δ/νσης Περιβάλλοντος & Χωρικού Σχεδιασμού της Αποκεντρωμένης Διοίκησης Αττικής.
08.03.2017 Η ΠΡΟΪΣΤΑΜΕΝΗ ΤΜΗΜΑΤΟΣ ΠΟΛΕΟΔΟΜΙΚΟΥ ΣΧΕΔΙΑΣΜΟΥ & ΕΦΑΡΜΟΓΩΝ
Β. ΠΑΛΑΚΗ
ΚΛΕΟΝΙΚΗ ΑΡΩΓΙΤΣΟΓΛΟΥ

ΥΠΟΜΝΗΜΑ ΣΥΜΒΟΛΙΣΜΟΥ

ΣΤΥΛΟΣ ΔΕΗ — ΟΡΙΟ ΙΔΙΟΚΤΗΣΙΑΣ — ΜΑΝΔΡΟΤΟΙΧΟΣ
ΟΙΚΟΔΟΜΙΚΗ ΓΡΑΜΜΗ — ΣΥΡΜΑΤΟΓΛΕΓΜΑ
ΣΤΥΛΟΣ ΟΤΕ — ΡΥΜΟΤΟΜΙΚΗ ΓΡΑΜΜΗ — ΚΙΓΚΛΙΔΩΜΑ

1.Το διάγραμμα είναι ενταγμένο στο κρατικό σύστημα συντεταγμένων ΕΓΣΑ '87
2.Η εξάρτηση από το ΕΓΣΑ '87 έγινε με ΗΕΡΟΣ

ΦΩΤΟΓΡΑΦΙΑ 1

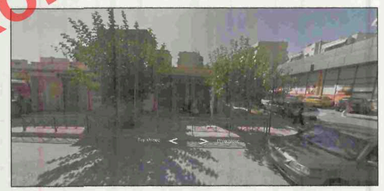

ΦΩΤΟΓΡΑΦΙΑ 2

ΦΩΤΟΓΡΑΦΙΑ 3

ΔΗΜΟΣ ΠΕΤΡΟΥΠΟΛΗΣ
ΔΙΕΥΘΥΝΣΗ ΤΕΧΝΙΚΩΝ ΥΠΗΡΕΣΙΩΝ
ΤΜΗΜΑ ΠΟΛΕΟΔΟΜΙΚΩΝ ΕΦΑΡΜΟΓΩΝ

ΘΕΜΑ : **ΤΡΟΠΟΠΟΙΗΣΗ ΕΓΚΕΚΡΙΜΕΝΟΥ ΡΥΜΟΤΟΜΙΚΟΥ ΣΧΕΔΙΟΥ ΜΕ ΤΟ ΧΑΡΑΚΤΗΡΙΣΜΟ ΤΜΗΜΑΤΟΣ ΤΟΥ ΟΤ 326 ΣΕ ΧΩΡΟ ΒΡΕΦΟΝΗΠΙΑΚΟΥ ΣΤΑΘΜΟΥ**

ΣΥΝΤΑΞΗ :
ΜΥΤΗ ΑΝΘΟΥΛΑ
ΤΕΧΝ. ΤΟΠΟΓΡΑΦΟΣ ΜΗΧΑΝΙΚΟΣ
ΞΥΔΙΑ ΑΦΡΟΔΙΤΗ
ΤΟΠΟΓΡΑΦΟΣ ΜΗΧΑΝΙΚΟΣ

ΕΛΕΓΧΟΣ :
ΜΥΤΗ ΑΝΘΟΥΛΑ
ΤΕΧΝ. ΤΟΠΟΓΡΑΦΟΣ ΜΗΧΑΝΙΚΟΣ
ΠΡΟΪΣΤΑΜΕΝΗ ΤΜΗΜΑΤΟΣ ΠΟΛΕΟΔΟΜΙΚΩΝ ΕΦΑΡΜΟΓΩΝ

ΘΕΩΡΗΣΗ :
ΜΑΡΚΟΠΟΥΛΟΣ ΧΑΡΑΛΑΜΠΟΣ
ΗΛΕΚΤΡΟΛΟΓΟΣ ΜΗΧΑΝΙΚΟΣ
ΔΙΕΥΘΥΝΤΗΣ ΤΕΧΝΙΚΩΝ ΥΠΗΡΕΣΙΩΝ

ΣΥ.ΠΟ.Θ.Α. ΠΕΡΙΦΕΡΕΙΑΚΗΣ ΕΝΟΤΗΤΑΣ ΔΥΤΙΚΗΣ ΤΟΜΕΑ ΑΘΗΝΩΝ
ΚΛΙΜΑΚΑ : 1:500
ΑΡΙΘΜΟΣ ΣΧΕΔΙΟΥ: 2
Συνεδρίαση: 3/3-4-17
Ο Πρόεδρος — Τα μέλη
ΧΡΟΝΟΣ : ΜΑΪΟΣ 2015

ΧΟΡΗΓΕΙΤΑΙ ΚΑΤΟΠΙΝ ΑΙΤΗΜΑΤΟΣ