

ΑΠΟΣΠΑΣΜΑ ΕΓΚΕΚΡΙΜΕΝΟΥ ΡΥΜΟΤ. ΣΧΕΔΙΟΥ 1:1000




Επίπλεον του παραπάνω αποσπασματος (ΦΕΚ 314/99) στα Ο.Τ. 23B -24Α-24- & 25 έχει καθορισθεί στην νοτία πλευρά αυτών προσα πλάτους 2μ. σύμφωνα με το ΦΕΚ 950/87.

ΟΔΟΠΟΡΙΚΟ ΣΚΑΡΙΦΗΜΑ



ΔΙΑΤΑΓΜΑ - ΤΡΟΠΟΠΟΙΗΣΕΙΣ	ΟΡΟΙ ΔΟΜΗΣΗΣ ΟΙΚΟΠΕΔΟΥ
Απόφαση 2515/21-04-1999 Γ.Γ. Περ. Κεν. Μακ. ΦΕΚ 314/0/ 6-5-1999 950 Δ1/1987 Τ.Π. 5824/87 708 Δ1/1987 Τ.Π. 4520/31-07-87 Δ/γμια 9-12-1965 (ΦΕΚ 2201/66)	ΣΥΝΤΕΛΕΣΤΗΣ ΔΟΜΗΣΗΣ 0.8 ΠΟΣΟΣΤΟ ΚΑΛΥΨΗΣ 40% ΑΡΤΙΟΤΗΤΑ 13-20-500 ΠΑΡΕΚΚΛΙΣΗ 10-14-200
ΤΟΜΕΑΣ ΟΙΚΟΠΕΔΟΥ - ΤΟΜΕΑΣ Β	ΜΕΓΙΣΤΟ ΥΨΟΣ (μ.) 8.00
ΧΡΗΣΕΙΣ ΓΗΣ --> ΓΕΝΙΚΗ ΚΑΤΟΙΚΙΑ	
ΣΥΜΦΩΝΑ ΜΕ ΤΟ ΦΕΚ 115801/20-9-1996 ΕΠΣ ΠΛΑΤΑΜΩΝΑ	

Ευκαρσία μερκατορικη προβολη
Κεντρικος μεσημβρινος 15 00

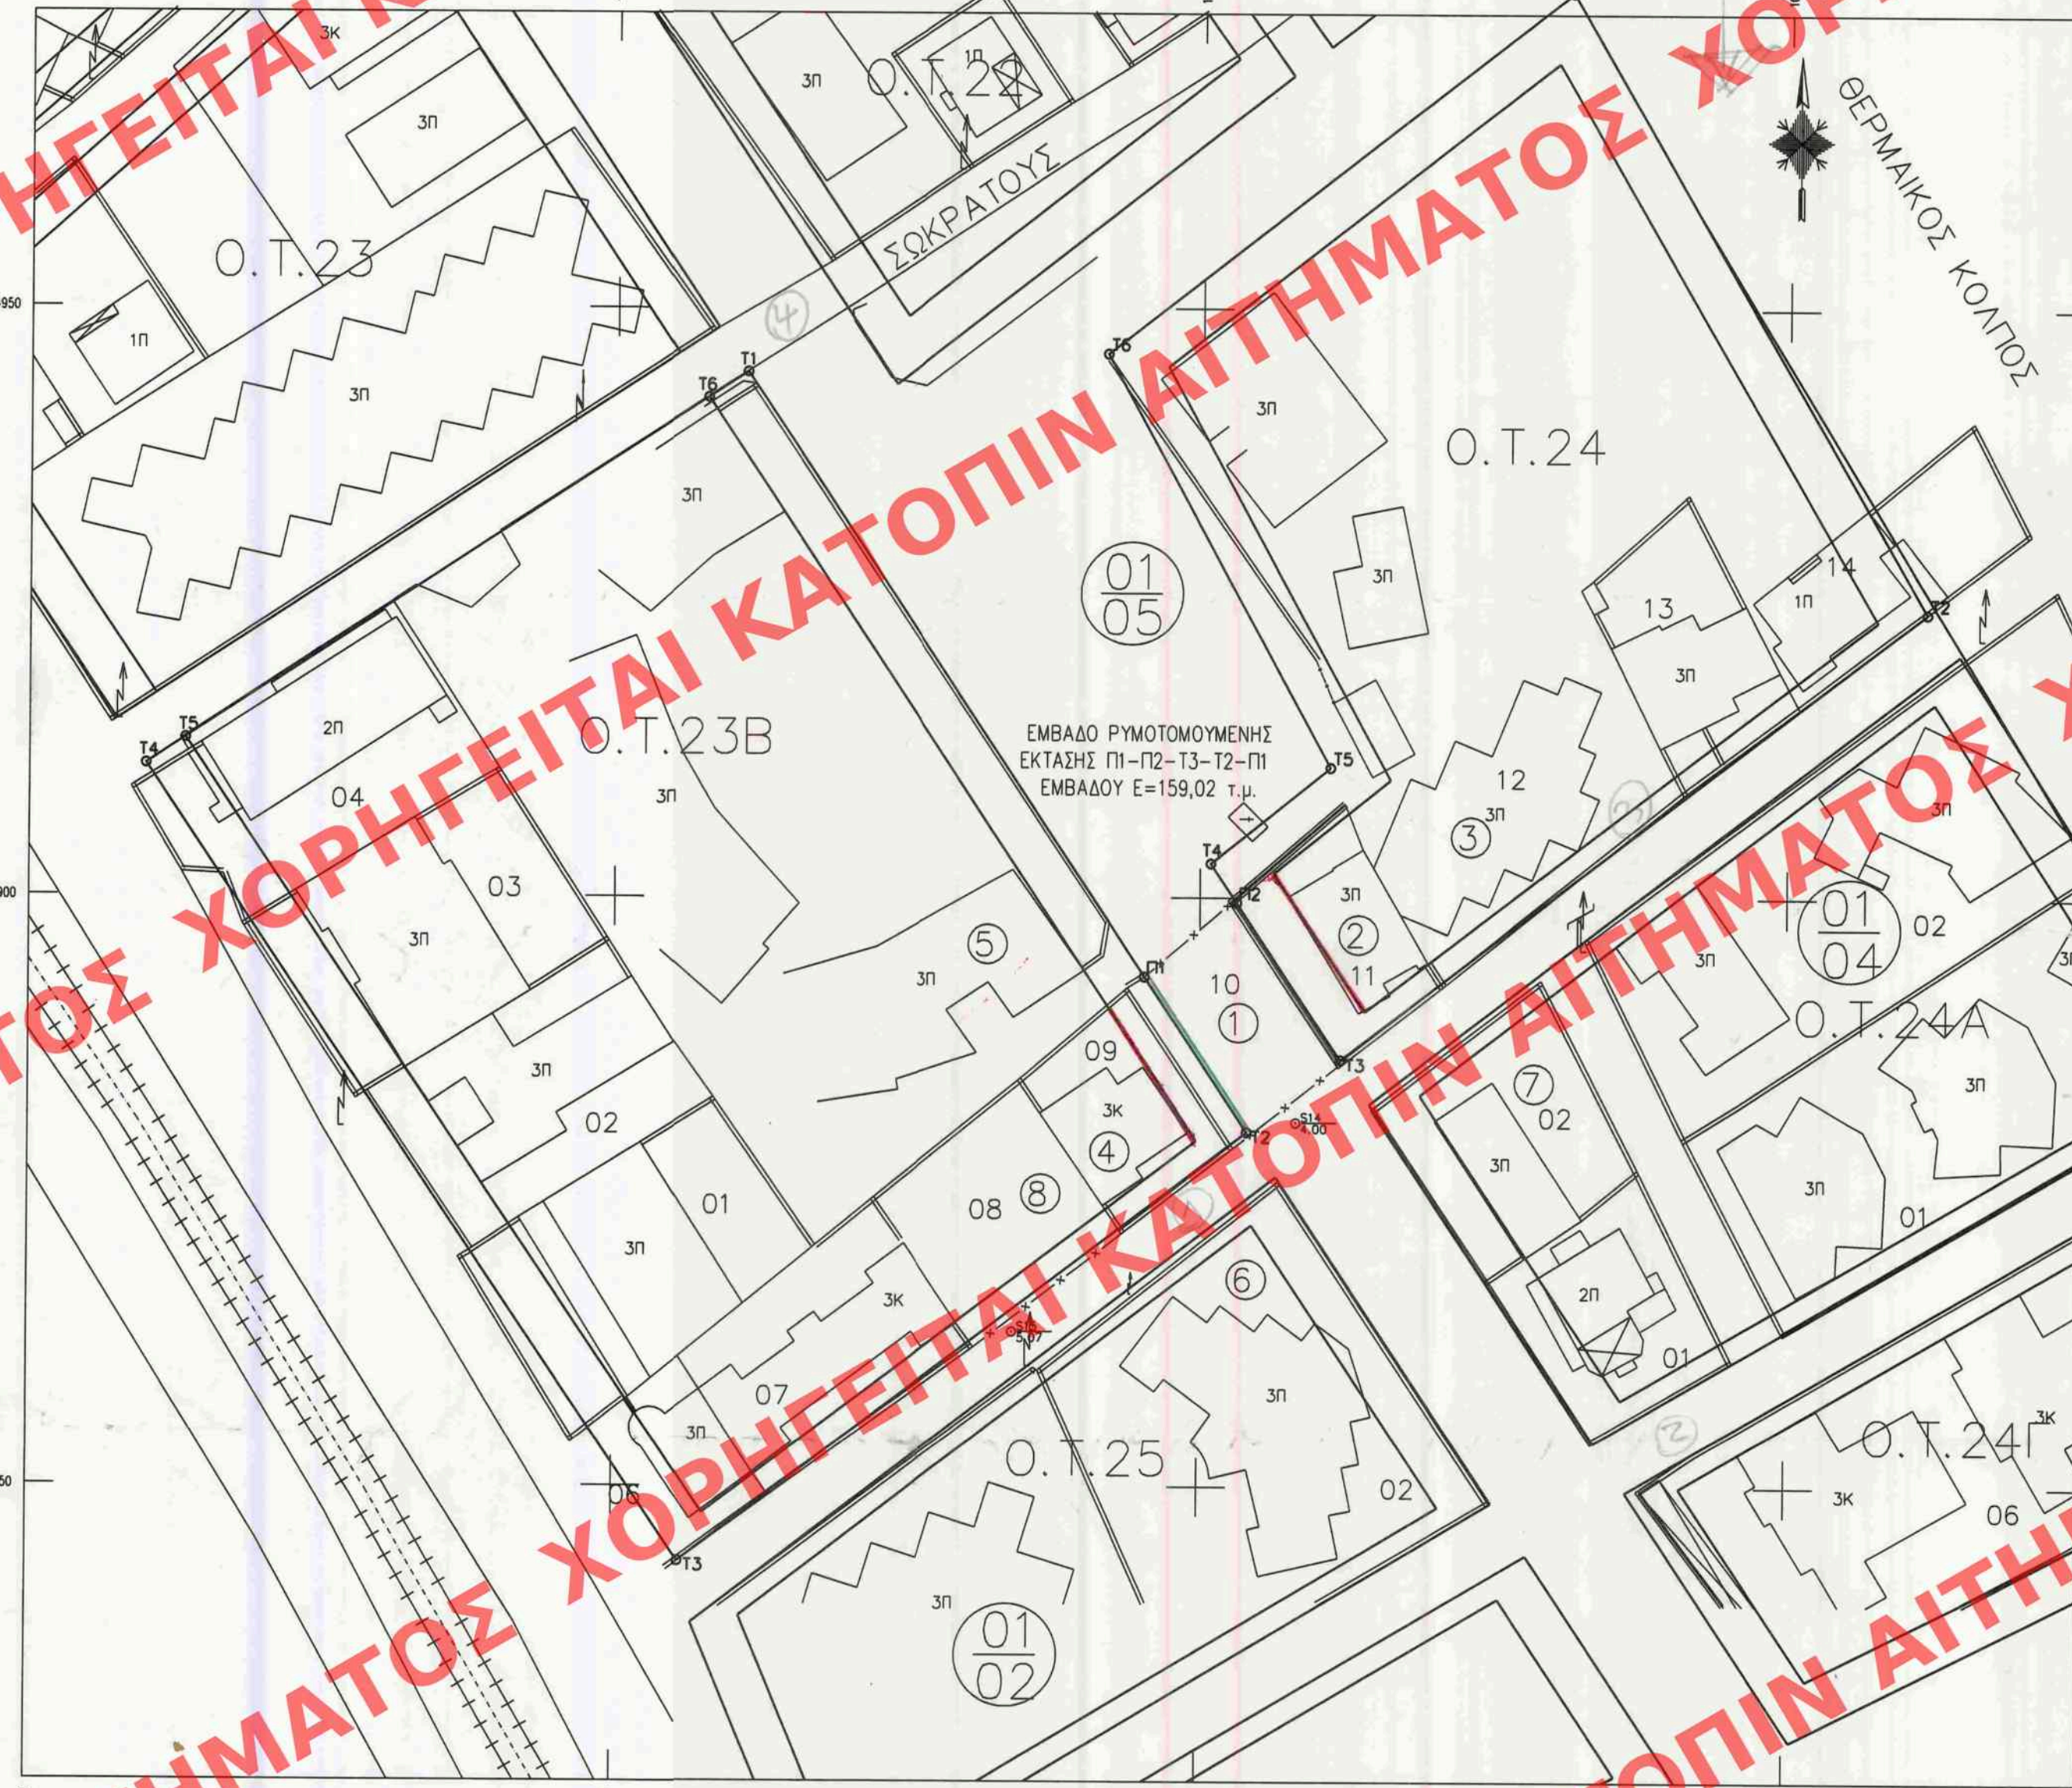

ΠΙΝΑΚΑΣ ΣΥΝ/ΝΩΝ ΚΟΡΥΦΩΝ Ο.Τ. 23B (πριν την προταση της τροποποιησης)					
A/A	X	Y	A/A	X	Y
T1	107061.05	664944.56	T2	107104.06	664880.18
T4	107009.94	664911.15	T5	107013.29	664913.34
T3	107055.65	664843.62	T6	107057.70	664942.37
ΠΙΝΑΚΑΣ ΣΥΝ/ΝΩΝ ΚΟΡΥΦΩΝ Ο.Τ. 24 (πριν την προταση της τροποποιησης)					
A/A	X	Y	A/A	X	Y
T1	107131.31	664976.84	T2	107161.78	664924.29
T4	107100.88	664902.93	T5	107111.02	664911.06
T3	107111.99	664886.30	T6	107091.83	664946.16
ΠΙΝΑΚΑΣ ΣΥΝ/ΝΩΝ ΚΟΡΥΦΩΝ Ο.Τ. 23B (ΣΕ ΠΡΟΒΟΛΙΚΟ ΣΥΣΤΗΜΑ ΕΓΣΑ 1987)					
A/A	X	Y	A/A	X	Y
T1	382880.49	4427105.03	T2	382923.28	4427040.52
T4	382829.28	4427071.79	T5	382832.64	4427073.97
T3	382874.77	4427004.12	T6	382877.13	4427102.85
ΠΙΝΑΚΑΣ ΣΥΝ/ΝΩΝ ΚΟΡΥΦΩΝ Ο.Τ. 24 (ΣΕ ΠΡΟΒΟΛΙΚΟ ΣΥΣΤΗΜΑ ΕΓΣΑ 1987)					
A/A	X	Y	A/A	X	Y
T1	382950.84	4427137.07	T2	382981.13	4427084.44
T4	382920.18	4427063.28	T5	382930.35	4427071.38
T3	382931.23	4427046.62	T6	382911.27	4427106.52

ΠΙΝΑΚΑΣ ΣΥΝ/ΝΩΝ (ΣΕ ΠΡΟΒΟΛΙΚΟ ΣΥΣΤΗΜΑ ΕΓΣΑ 1987)					
A/A	X	Y	A/A	X	Y
Π1	382914.54	4427053.70	Π2	382922.40	4427059.93
ΠΙΝΑΚΑΣ ΣΥΝ/ΝΩΝ (ΣΕ TM3)					
A/A	X	Y	A/A	X	Y
Π1	107095.27	664893.33	Π2	107103.11	664899.59

Το παρον κοινοποιηθηκε και αναρτηθηκε κατα τις προβλεπομενες διαταξεις και η ρυμοτομια ειναι συμφωνη με αυτη που προβλεπει το εγκεκριμενο σχεδιο. Η ρυμοτομια για το Ο.Τ. 23B εχει εγκριθει συμφωγα με την υπ αριθμ. 21/3966/οικοθεν 28-04-2009 αποφ. Ν.Α. Πιεριας. (τηρμα Πολεδ. & Χωρικ. Σχεδιασμου.) & η ρυμοτομια για το Ο.Τ. 24 εχει εγκριθει συμφωνα με την υπ αριθμ. 21/6421/2003 αποφ. Ν.Α. Πιεριας. (τηρμα Πολεδ. & Χωρικ. Σχεδιασμου.)

ΓΕΩΚΑΤΕ.Ε. ΓΕΩΜΕΤΡΙΚΗ ΚΑΤΕΡΓΕΙΑ 19 ΜΑΙΟΥ 4, ΚΑΤΕΡΙΝΗ 60100 ΤΗΛ. (23510) - 21961,35626 *FAX. (23510) - 39468 *Email : geokate@otenet.gr.	
ΜΕΛΕΤΕΣ - ΕΦΑΡΜΟΓΕΣ ΔΗΜΟΣΙΩΝ & ΙΔΙΩΤΙΚΩΝ ΕΡΓΩΝ	
ΔΗΜΟΣ ΔΙΟΥ-ΟΛΥΜΠΟΥ ΔΗΜΟΤΙΚΗ ΕΝΟΤΗΤΑ: ΑΝΑΤΟΛΙΚΟΥ ΟΛΥΜΠΟΥ ΤΟΠΙΚΗ ΚΟΙΝΟΤΗΤΑ: ΠΛΑΤΑΜΩΝΑ	
Ο.Τ.: 23B & 24	
ΘΕΜΑ ΣΧΕΔΙΟΥ :	ΚΛΙΜΑΚΑ ΣΧΕΔΙΟΥ: 1:500
ΤΟΠΟΓΡΑΦΙΚΟ ΔΙΑΓΡΑΜΜΑ	ΑΡΙΘΜ. ΣΧΕΔΙΟΥ : GEO_ΤΟΠΟ_1
ΕΡΓΟΔΟΤΗΣ: ΓΕΩΡΓΑΚΑΚΗ ΑΘΗΝΑ	
ΠΡΟΤΑΣΗ ΤΡΟΠΟΠΟΙΗΣΗΣ ΡΥΜΟΤΟΜΙΚΟΥ ΣΧΕΔΙΟΥ ΣΤΑ Ο.Τ. 23B & Ο.Τ. 24 ΣΕ ΣΥΜΜΟΡΦΩΣΗ ΤΗΣ ΥΠ ΑΡΙΘΜ. 3665/2009 ΔΙΚΑΣΤΙΚΗΣ ΑΠΟΦΑΣΗΣ ΤΟΥ ΤΜΗΜΑΤΟΣ ΤΟΥ ΔΙΟΙΚΗΤΙΚΟΥ ΠΡΩΤΟΔΙΚΕΙΟΥ ΘΕΣΣΑΛΟΝΙΚΗΣ ΜΕ ΤΗΝ ΑΡΣΗ ΚΑΙ ΕΠΑΝΕΠΙΒΟΛΗ	
ΗΜΕΡΟΜΗΝΙΑ ΣΥΝΤΑΞΗΣ: 11-07-2017	
ΣΦΡΑΓΙΔΑ - ΥΠΟΓΡΑΦΗ	ΕΓΚΡΙΣΕΙΣ
ΣΥΓΓΡΑΜΜΕΝΟΣ Μ. ΝΑΤΣ ΓΡΟΝΟΜΟΣ ΤΟΠΟΓΡΑΦΟΣ ΕΛΛΗΝΙΚΟΣ 19ης ΜΑΪΟΥ 4 - ΚΑΤΕΡΙΝΗ 60100 ΤΗΛ.: 23510-21961 & 39468 FAX: 39468 Αρ.Μητρ. Τ.Ε.Ε. 2923 Αρ.Μητρ. Γ.Π.Κ. 636	



ΥΠΟΥΡΓΕΙΟ ΠΕΡΙΒΑΛΛΟΝΤΟΣ ΚΑΙ ΕΝΕΡΓΕΙΑΣ
ΘΕΩΡΗΘΗΚΕ ΜΕ ΤΗΝ ΥΠ' ΑΡΙΘ. 87384/29-10-2019 ΠΡΑΞΗ

Η ΠΡΟΪΣΤΑΜΕΝΗ ΤΗΣ Δ/ΝΣΗΣ
ΤΟΠΟΓΡΑΦΙΚΩΝ ΕΦΑΡΜΟΓΩΝ

ΑΝΔΡΙΑΝΑ ΚΑΤΣΙΝΑ
ΤΟΠΟΓΡΑΦΟΣ ΜΗΧΑΝΙΚΟΣ

