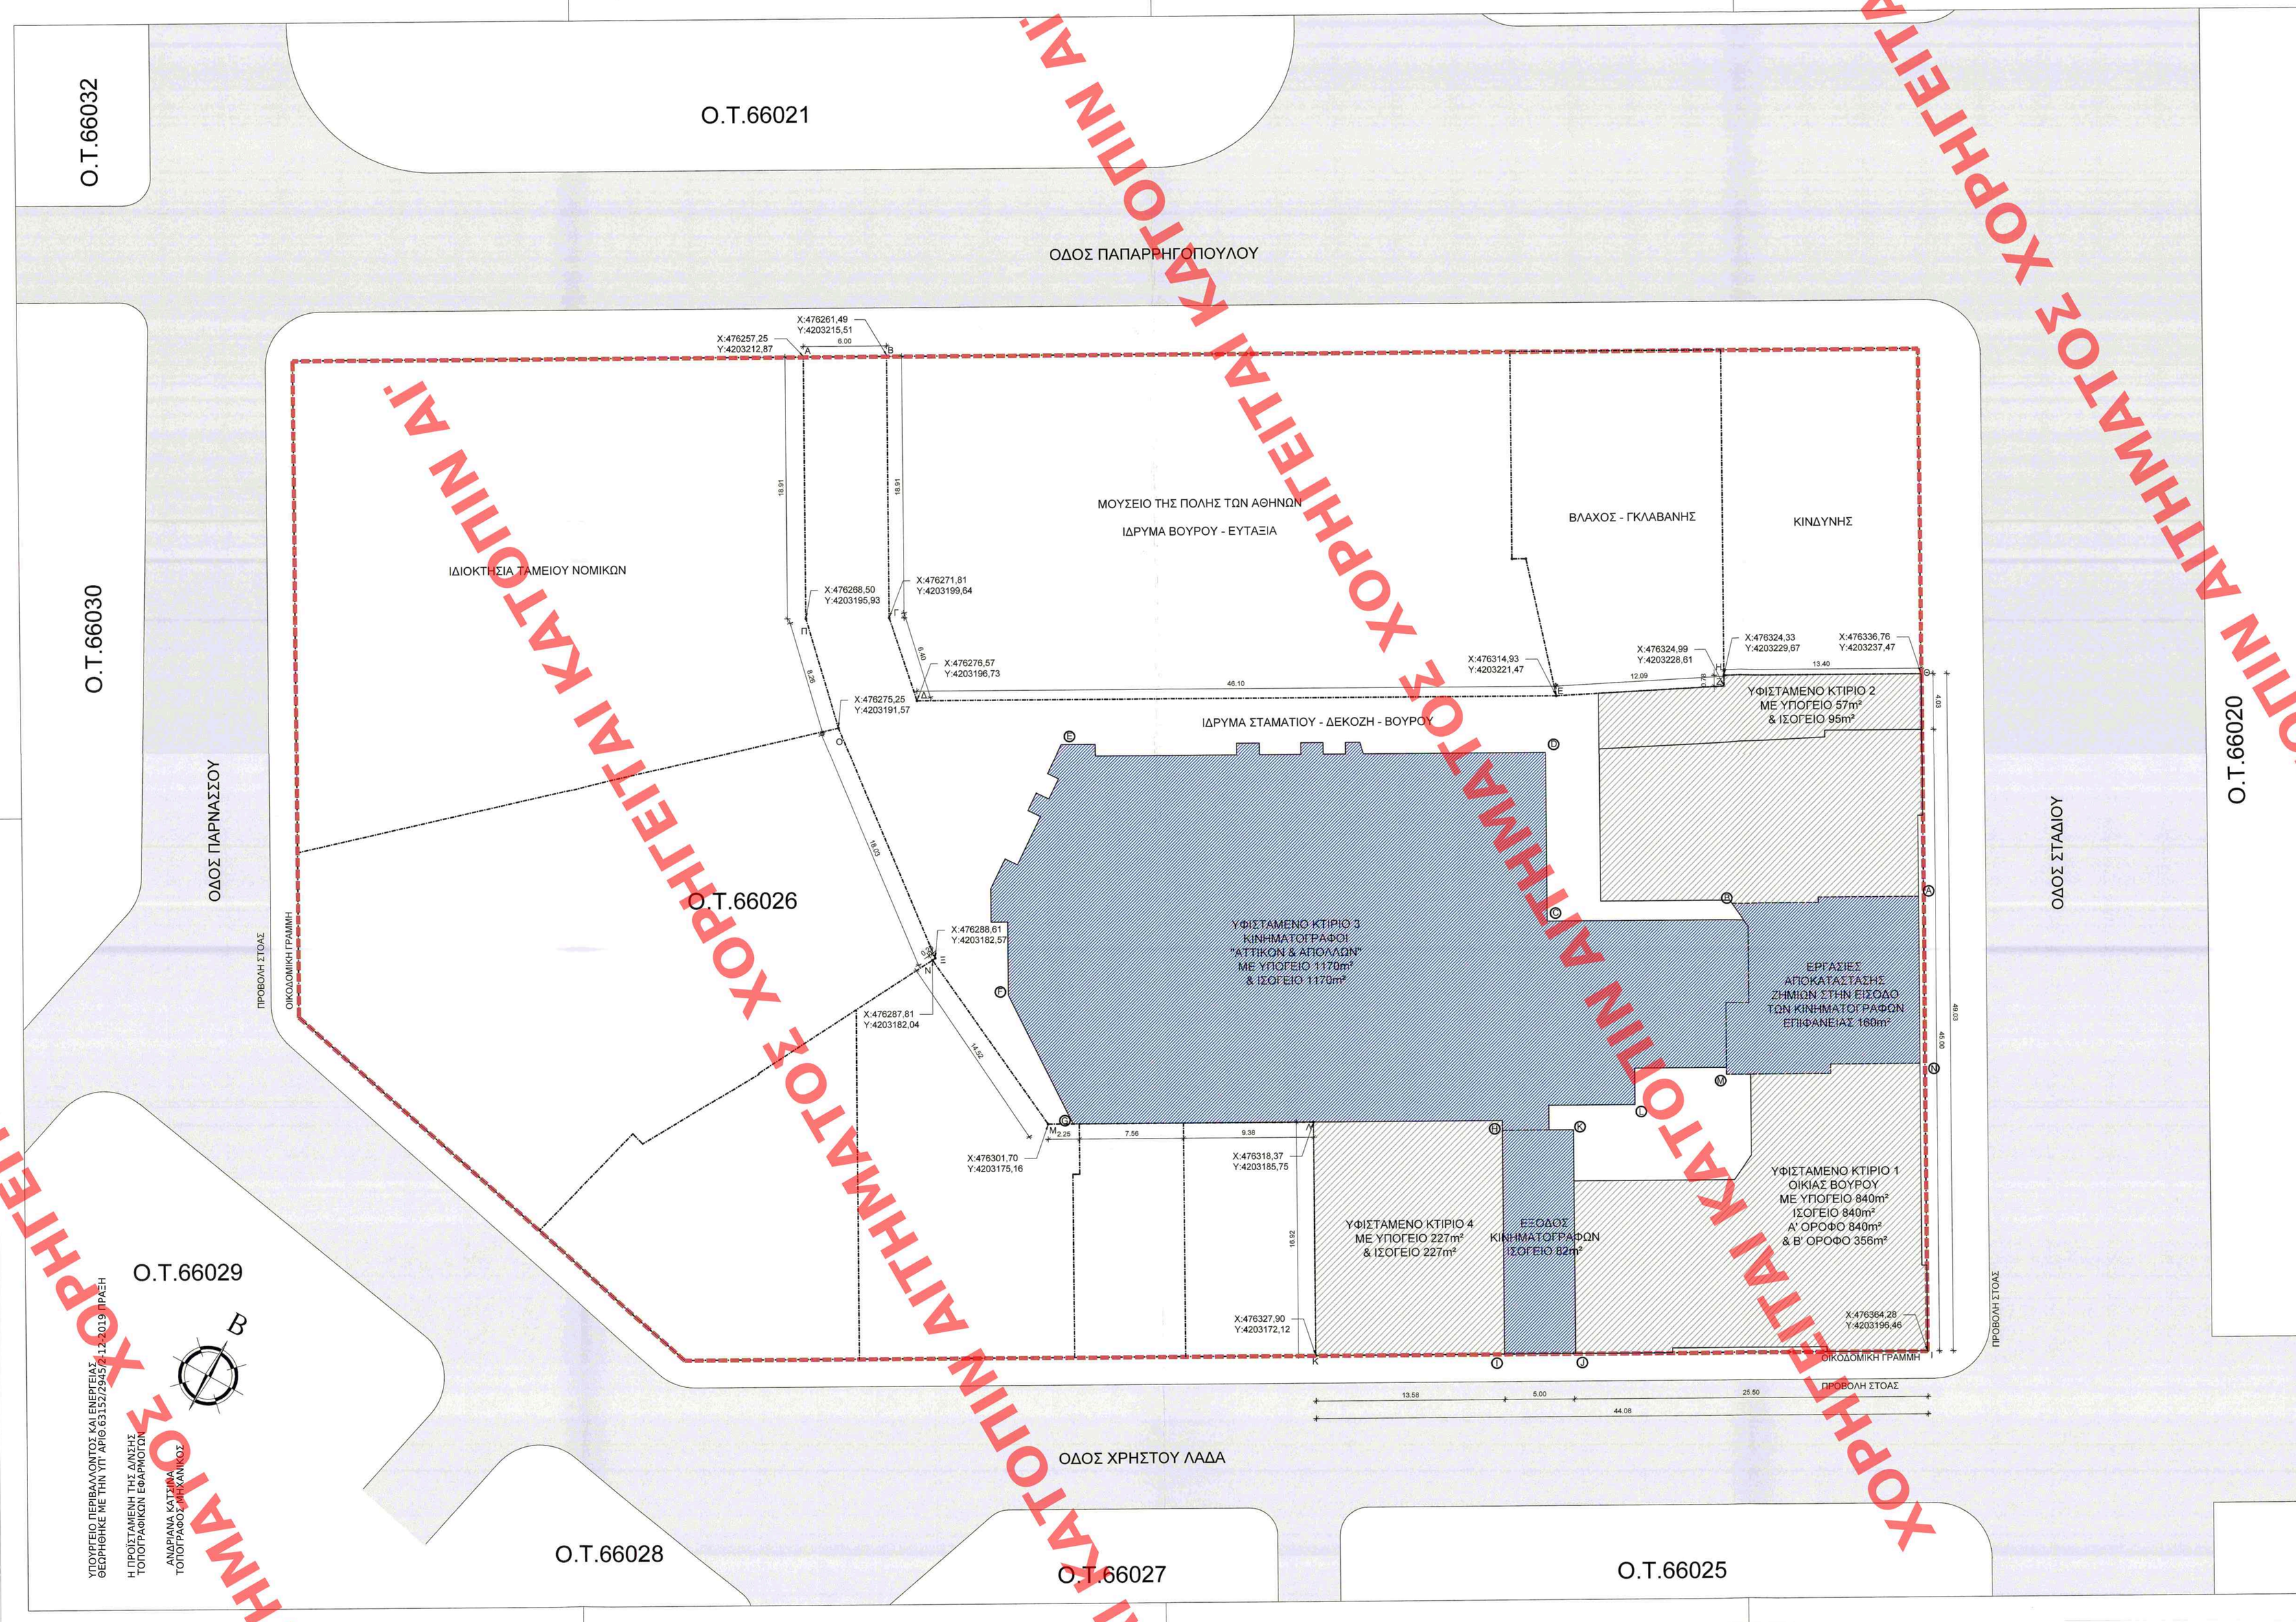

ΧΟΡΗΓΕΙΤΑΙ ΚΑΤΟΠΙΝ ΑΙΤΗΜΑΤΟΣ ΧΟΡΗΓΕΙΤΑΙ ΚΑΤΟΠΙΝ ΑΙΤΗΜΑΤΟΣ ΧΟΡΗΓΕΙΤΑΙ ΚΑΤΟΠΙΝ ΑΙΤΗΜΑΤΟΣ

ΑΠΟΣΠΑΣΜΑ ΡΥΜΟΤΟΜΙΚΟΥ 1/1000

Α/Α	X	Y
Α	476257.25	4203212.87
Β	476261.49	4203215.51
Γ	476271.81	4203199.64
Δ	476276.57	4203196.73
Ε	476314.93	4203221.47
Ζ	476324.99	4203228.61
Η	476324.33	4203229.67
Θ	476336.76	4203237.47
Ι	476364.28	4203196.46
Κ	476327.90	4203172.12
Λ	476318.37	4203185.75
Μ	476301.70	4203175.16
Ν	476287.81	4203182.04
Ξ	476288.61	4203182.57
Ο	476275.25	4203191.57
Π	476268.50	4203195.93

ΠΕΡΙΟΧΗ ΠΡΟΣ ΧΑΡΑΚΤΗΡΙΣΜΟ
Α Β C D Ε F G
Η Ι J K L M N Α

ΟΡΟΙ ΔΟΜΗΣΗΣ

ΕΜΒΑΔΟΝ ΟΙΚΟΠΕΔΟΥ
Εμβαδ(ΣΕΗΒΚΚΜΝΣΟΠΑ)=3140,10m²

2 ΟΡΟΙ ΔΟΜΗΣΗΣ
Οικοδομικό Τετράγωνο :66026
Συντελεστής Δόμησης :4,0
ΦΕΚ ΣΔ :ΦΕΚ-704Δ/94
Ποσοστό Κάλυψης :100% ΙΣΟΓΕΙΟ
80% ΟΡΟΦΟΙ ΦΕΚ-349Δ/85
Συντελεστής όγκου : 4,5(άρθρο 9 παρ.10 ΓΟΚ 85)
Μέγιστο Ύψος :21,00m ΦΕΚ-704Δ/94
Όροφοι :6 ΦΕΚ-704Δ/94
Δ=3+0,10ΧΗ
Χρήσεις Γης :ΦΕΚ-704Δ/94
Αρχαιολογία :Ναι
Ιστορικό Κέντρο :Ναι
Γκαράζ : ΦΕΚ-76Α/04
Αρτιότητα :Ε=200,00m² Π=10m
προ 9-6-73 Ε=56,25m² Π=4m
Έγκριση ΔΕΦΑ για εκσκαφές

ΔΕΙΚΤΗΣ	ΤΡΟΠΟΠΟΙΗΣΕΙΣ	ΗΜΕΡΟΜΗΝΙΑ

ΕΡΓΟ
ΧΑΡΑΚΤΗΡΙΣΜΟΣ ΩΣ ΔΙΑΤΗΡΗΤΕΑΣ ΤΗΣ ΧΡΗΣΗΣ «ΚΙΝΗΜΑΤΟΓΡΑΦΟΥ-ΘΕΑΤΡΟΥ» ΤΟΥ ΔΙΑΤΗΡΗΤΕΟΥ ΚΤΙΡΙΑΚΟΥ ΣΥΓΚΡΟΤΗΜΑΤΟΣ ΜΕ ΤΗΝ ΕΠΩΝΥΜΙΑ «ΑΤΤΙΚΟΝ» - «ΑΠΟΛΛΩΝ» ΕΠΙ ΤΗΣ ΟΔΟΥ ΣΤΑΔΙΟΥ 19-21& ΧΡΗΣΤΟΥ ΛΑΔΑ

ΙΔΙΟΚΤΗΤΗΣ
ΙΔΡΥΜΑ ΣΤΑΜΑΤΙΟΥ - ΔΕΚΟΖΗ - ΒΟΥΡΟΥ

ΜΕΛΕΤΗ
ΑΡΧΙΤΕΚΤΟΝΙΚΗ ΜΕΛΕΤΗ

ΣΤΑΔΙΟ
ΧΑΡΑΚΤΗΡΙΣΜΟΣ ΔΙΑΤΗΡΗΤΕΑΣ ΧΡΗΣΗΣ

ΤΙΤΛΟΣ ΣΧΕΔΙΟΥ
ΤΟΠΟΓΡΑΦΙΚΟ ΔΙΑΓΡΑΜΜΑ

ΑΡΙΘΜΟΣ ΣΧΕΔΙΟΥ: ΤΠ01
ΔΕΙΚΤΗΣ:
ΗΜΕΡΟΜΗΝΙΑ: ΜΑΪΟΣ 2017
ΚΛΙΜΑΚΑ: 1:200
ΟΝΟΜΑ ΑΡΧΕΙΟΥ:
ΚΩΔΙΚΟΣ ΕΡΓΟΥ: A1206

ΚΕΝΤΡΙΚΟ ΣΥΜΒΟΥΛΙΟ ΑΡΧΙΤΕΚΤΟΝΩΝ
Το παρόν σχεδιάγραμμα μελετήθηκε από το ΚΕ.Σ.Α. την 26-6-2019 και εγκρίθηκε σύμφωνα με την υπ' αριθμ. 108 απόφασή του
ΠΡΟΕΔΡΟΣ Α. ΜΠΕΣΣΑ

ΑΡΧΙΤΕΚΤΟΝΙΚΗ ΜΕΛΕΤΗ
ΒΕΤΑΠΛΑΝ Α.Ε.Μ.
ΑΡΙΣΤΟΔΗΜΟΥ 1, 10678 ΑΘΗΝΑ, ΤΗΛ. 210.72.80.196, FAX: 210.72.39.568, EMAIL: betaplan@betaplan.gr

ΒΕΤΑΠΛΑΝ
Ι. ΒΕΝΤΟΥΡΑΚΗΣ - Π. ΤΑΒΑΝΙΩΤΗΣ & ΣΥΝΕΡΓΑΤΕΣ Α.Ε.Μ.
ΑΡΙΣΤΟΔΗΜΟΥ 1 ,106 78 ΑΘΗΝΑ
ΤΗΛ.: 210 72 80 196 FAX: 210 72 39.568
e-mail: betaplan@betaplan.gr

ΙΩΑΝΝΗΣ Π. ΒΕΝΤΟΥΡΑΚΗΣ
ΔΙΠΛΩΜ. ΑΡΧΙΤΕΚΤΩΝ ΜΗΧΑΝΙΚΟΣ
ΕΘΝΙΚΟΥ ΜΕΤΣΟΒΙΟΥ ΠΟΛΥΤΕΧΝΕΙΟΥ
ΜΕΛΟΣ Τ.Ε.Ε. ΑΡΙΘΜΟΣ ΜΗΤΡΩΟΥ: 15378
ΑΡΙΣΤΟΔΗΜΟΥ 1, 106 78 ΑΘΗΝΑ - ΤΗΛ.: 210 7250196

ΗΛΕΚΤΡΟΜΗΧΑΝΟΛΟΓΙΚΗ ΜΕΛΕΤΗ
ΤΕΑΜ Μ-Η ΣΥΜΒΟΥΛΟΙ ΜΗΧΑΝΙΚΟΙ Ε.Π.Ε.
ΖΩΝΑΡΑ 10, 11472 ΑΘΗΝΑ, ΤΗΛ. 210.64.48.044, FAX: 210.64.41.090 EMAIL: main@team.com.gr